

Sezione B-B'_Stato sovrapposto_Scala 1:100



Sezione D-D'_Stato sovrapposto_Scala 1:100



Pianta piano primo_Stato sovrapposto_Scala 1:100


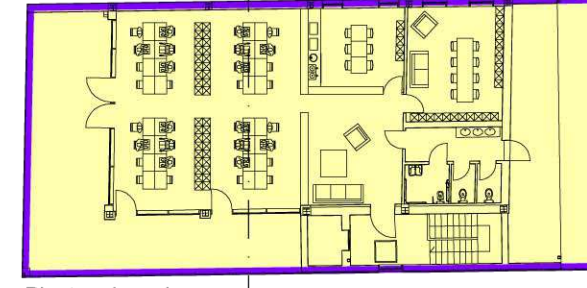
POR FESR 2014 - 2020 Investimenti a favore della crescita e dell'occupazione, Progetto di innovazione urbana (P.I.U.)


OPERAZIONE: COWORKING
AZIONE 9.6.6 - SUB AZIONE A1
Recupero funzionale - Funzioni sociali

OPERAZIONE: SMART GRID_LOTTO 1
AZIONE 4.1.1
Eco-efficienza negli edifici

OPERAZIONE: MEDIALIBRARY
AZIONE 9.6.6 - SUB AZIONE A3
Recupero funzionale - Funzioni di animazione sociale e partecipazione collettiva (luoghi della cultura e dello spettacolo)

OPERAZIONE: COWORKING OPERAZIONE: SMART GRID_LOTTO 1
 OPERAZIONE: MEDIALIBRARY

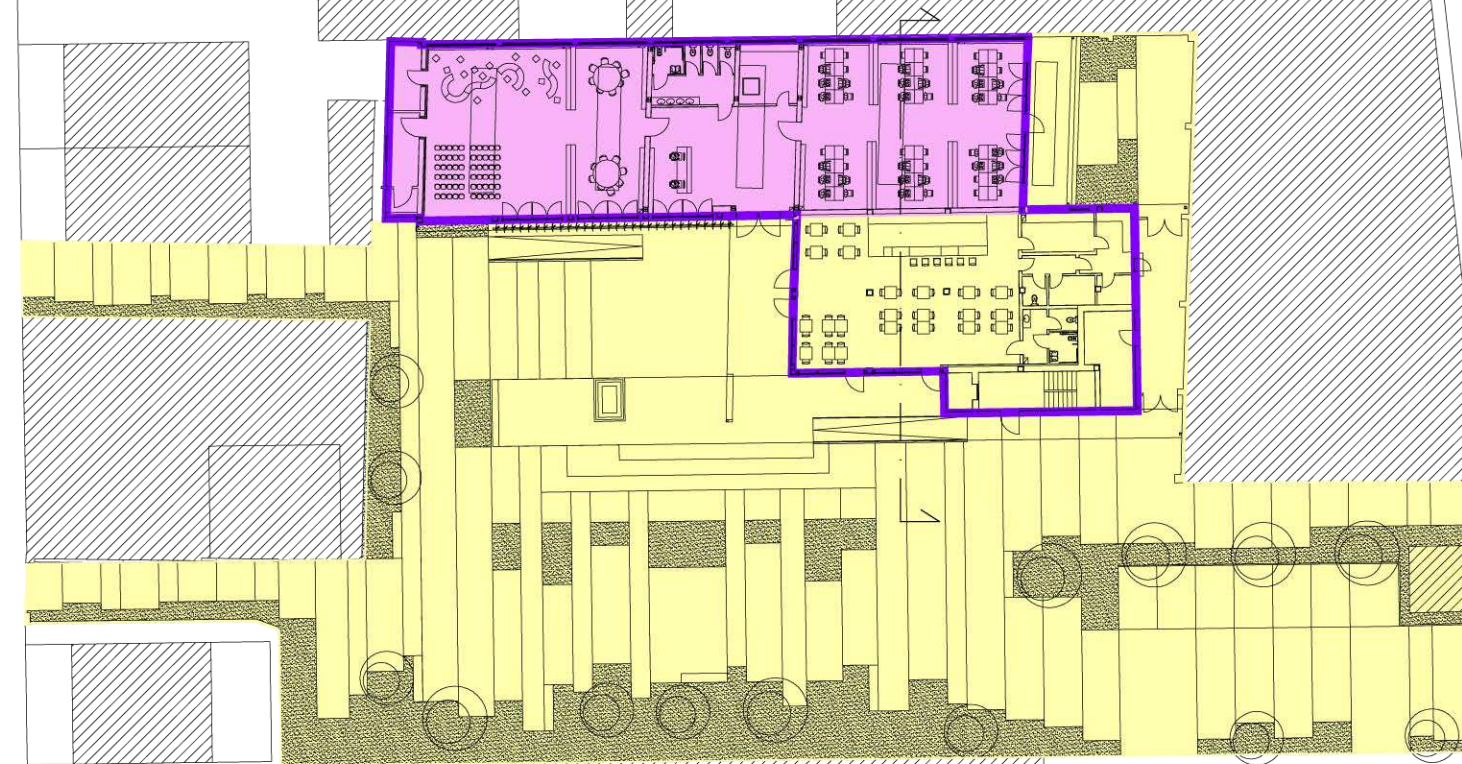

- L'elaborato progettuale risulta riferito alle seguenti operazioni:



Progetto: **Medialibrary, Bar, Coworking e Piazza del Totem**
POR FESR 2014-2020 - Progetto di Innovazione Urbana (P.I.U.)

Titolo: **Stato sovrapposto**

Fase: **Progetto esecutivo**

Assessore all'Urbanistica e ai Lavori Pubblici	Valerio Barberis
Servizio Urbanistica	
Dirigente del Servizio	Francesco Caporaso
Responsabile Unico del Procedimento	Michela Brachi

Progettisti

Progettazione opere architettoniche	Completamento metrico estimativo opere architettoniche
Massimo Fabiani	Antonio Silvestri
Alessandro Pazzagli	Michele Fiesoli
Progettazione opere strutturali	Progettazione impianti
Francesco Sanzo	Andrea Carlesi, Filippo Bogani (Technologies 2000)
	Coordinamento per il comune: Iuri Baldi
Coordinatore sicurezza in fase di progettazione	Geologia
Francesco Sanzo	Alessandro Murratzu
Coprogettazione opere architettoniche	Progettazione antincendio
Alessia Bettazzi	Cristina Gorrone
Collaborazione	Rilievo aree esterne
Matteo Galatru	Massimo Falcini
Silvia Pinzauti	Rilievo fabbricati
Viola Valeri	Stefano Mordini

Tavola: n. **A12**

Scala: **1: 100**

Spazio riservato agli uffici: