




Particolare A1_Scala 1:10

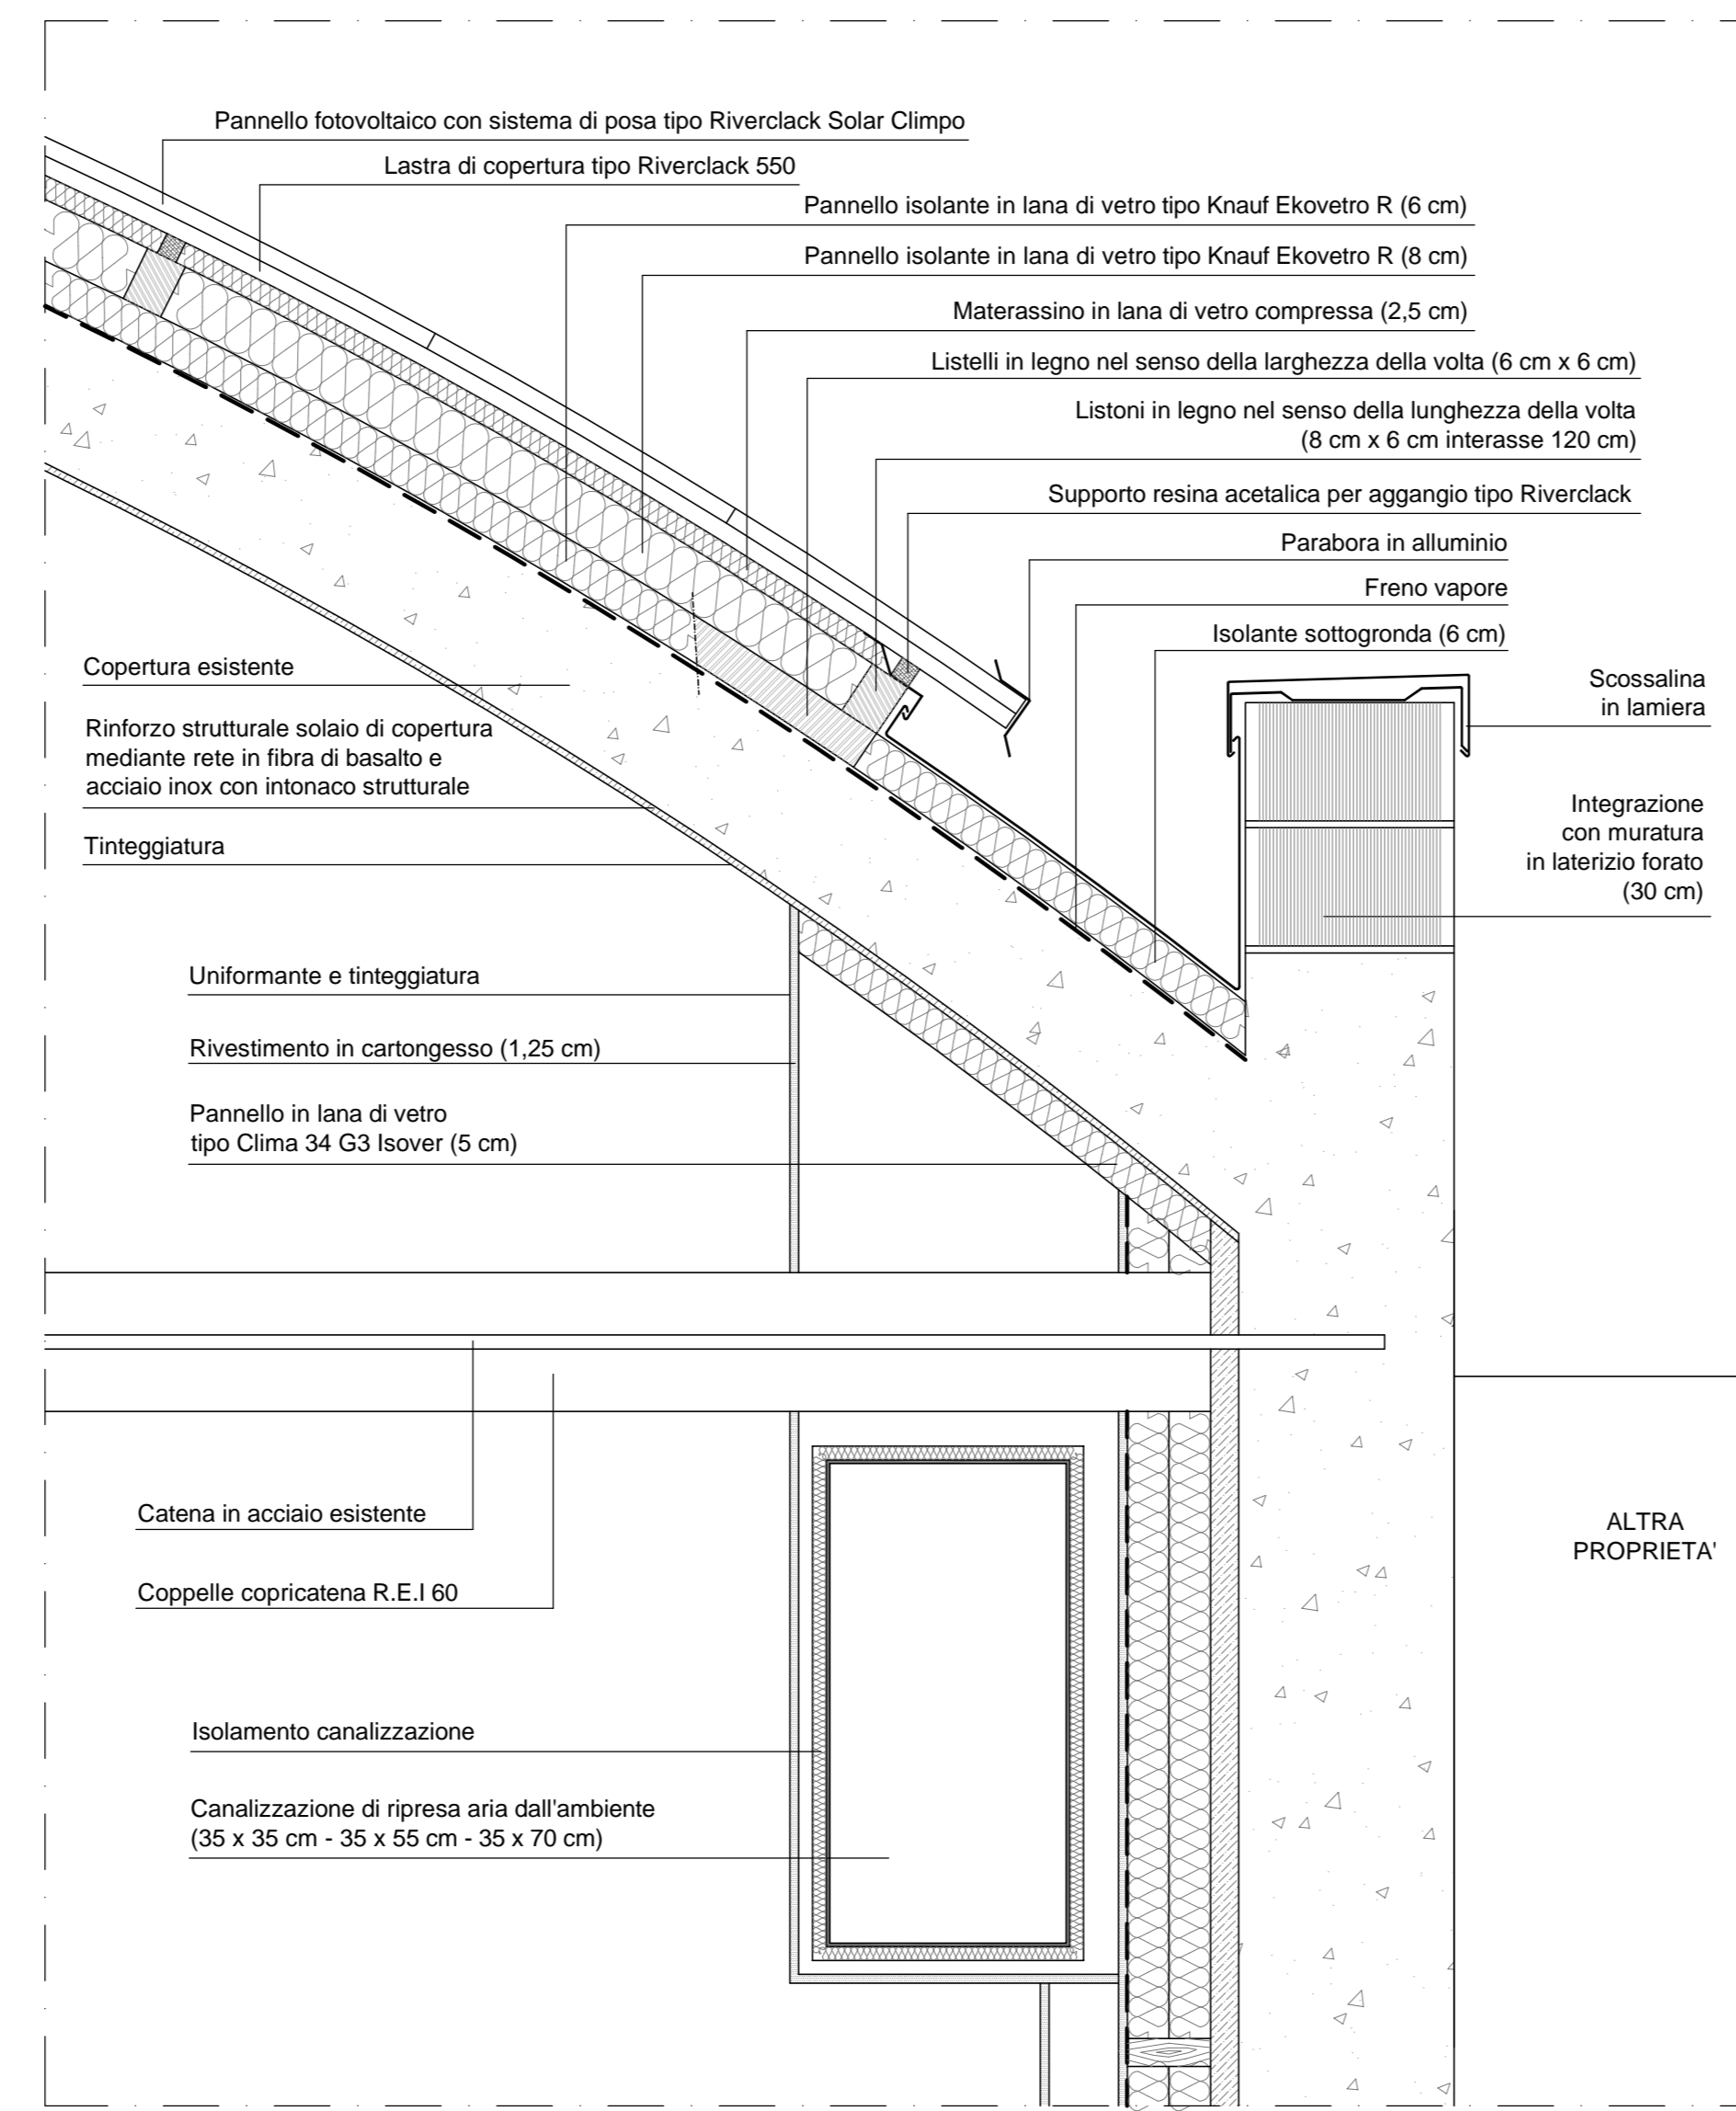


Particolare B1_Scala 1:10

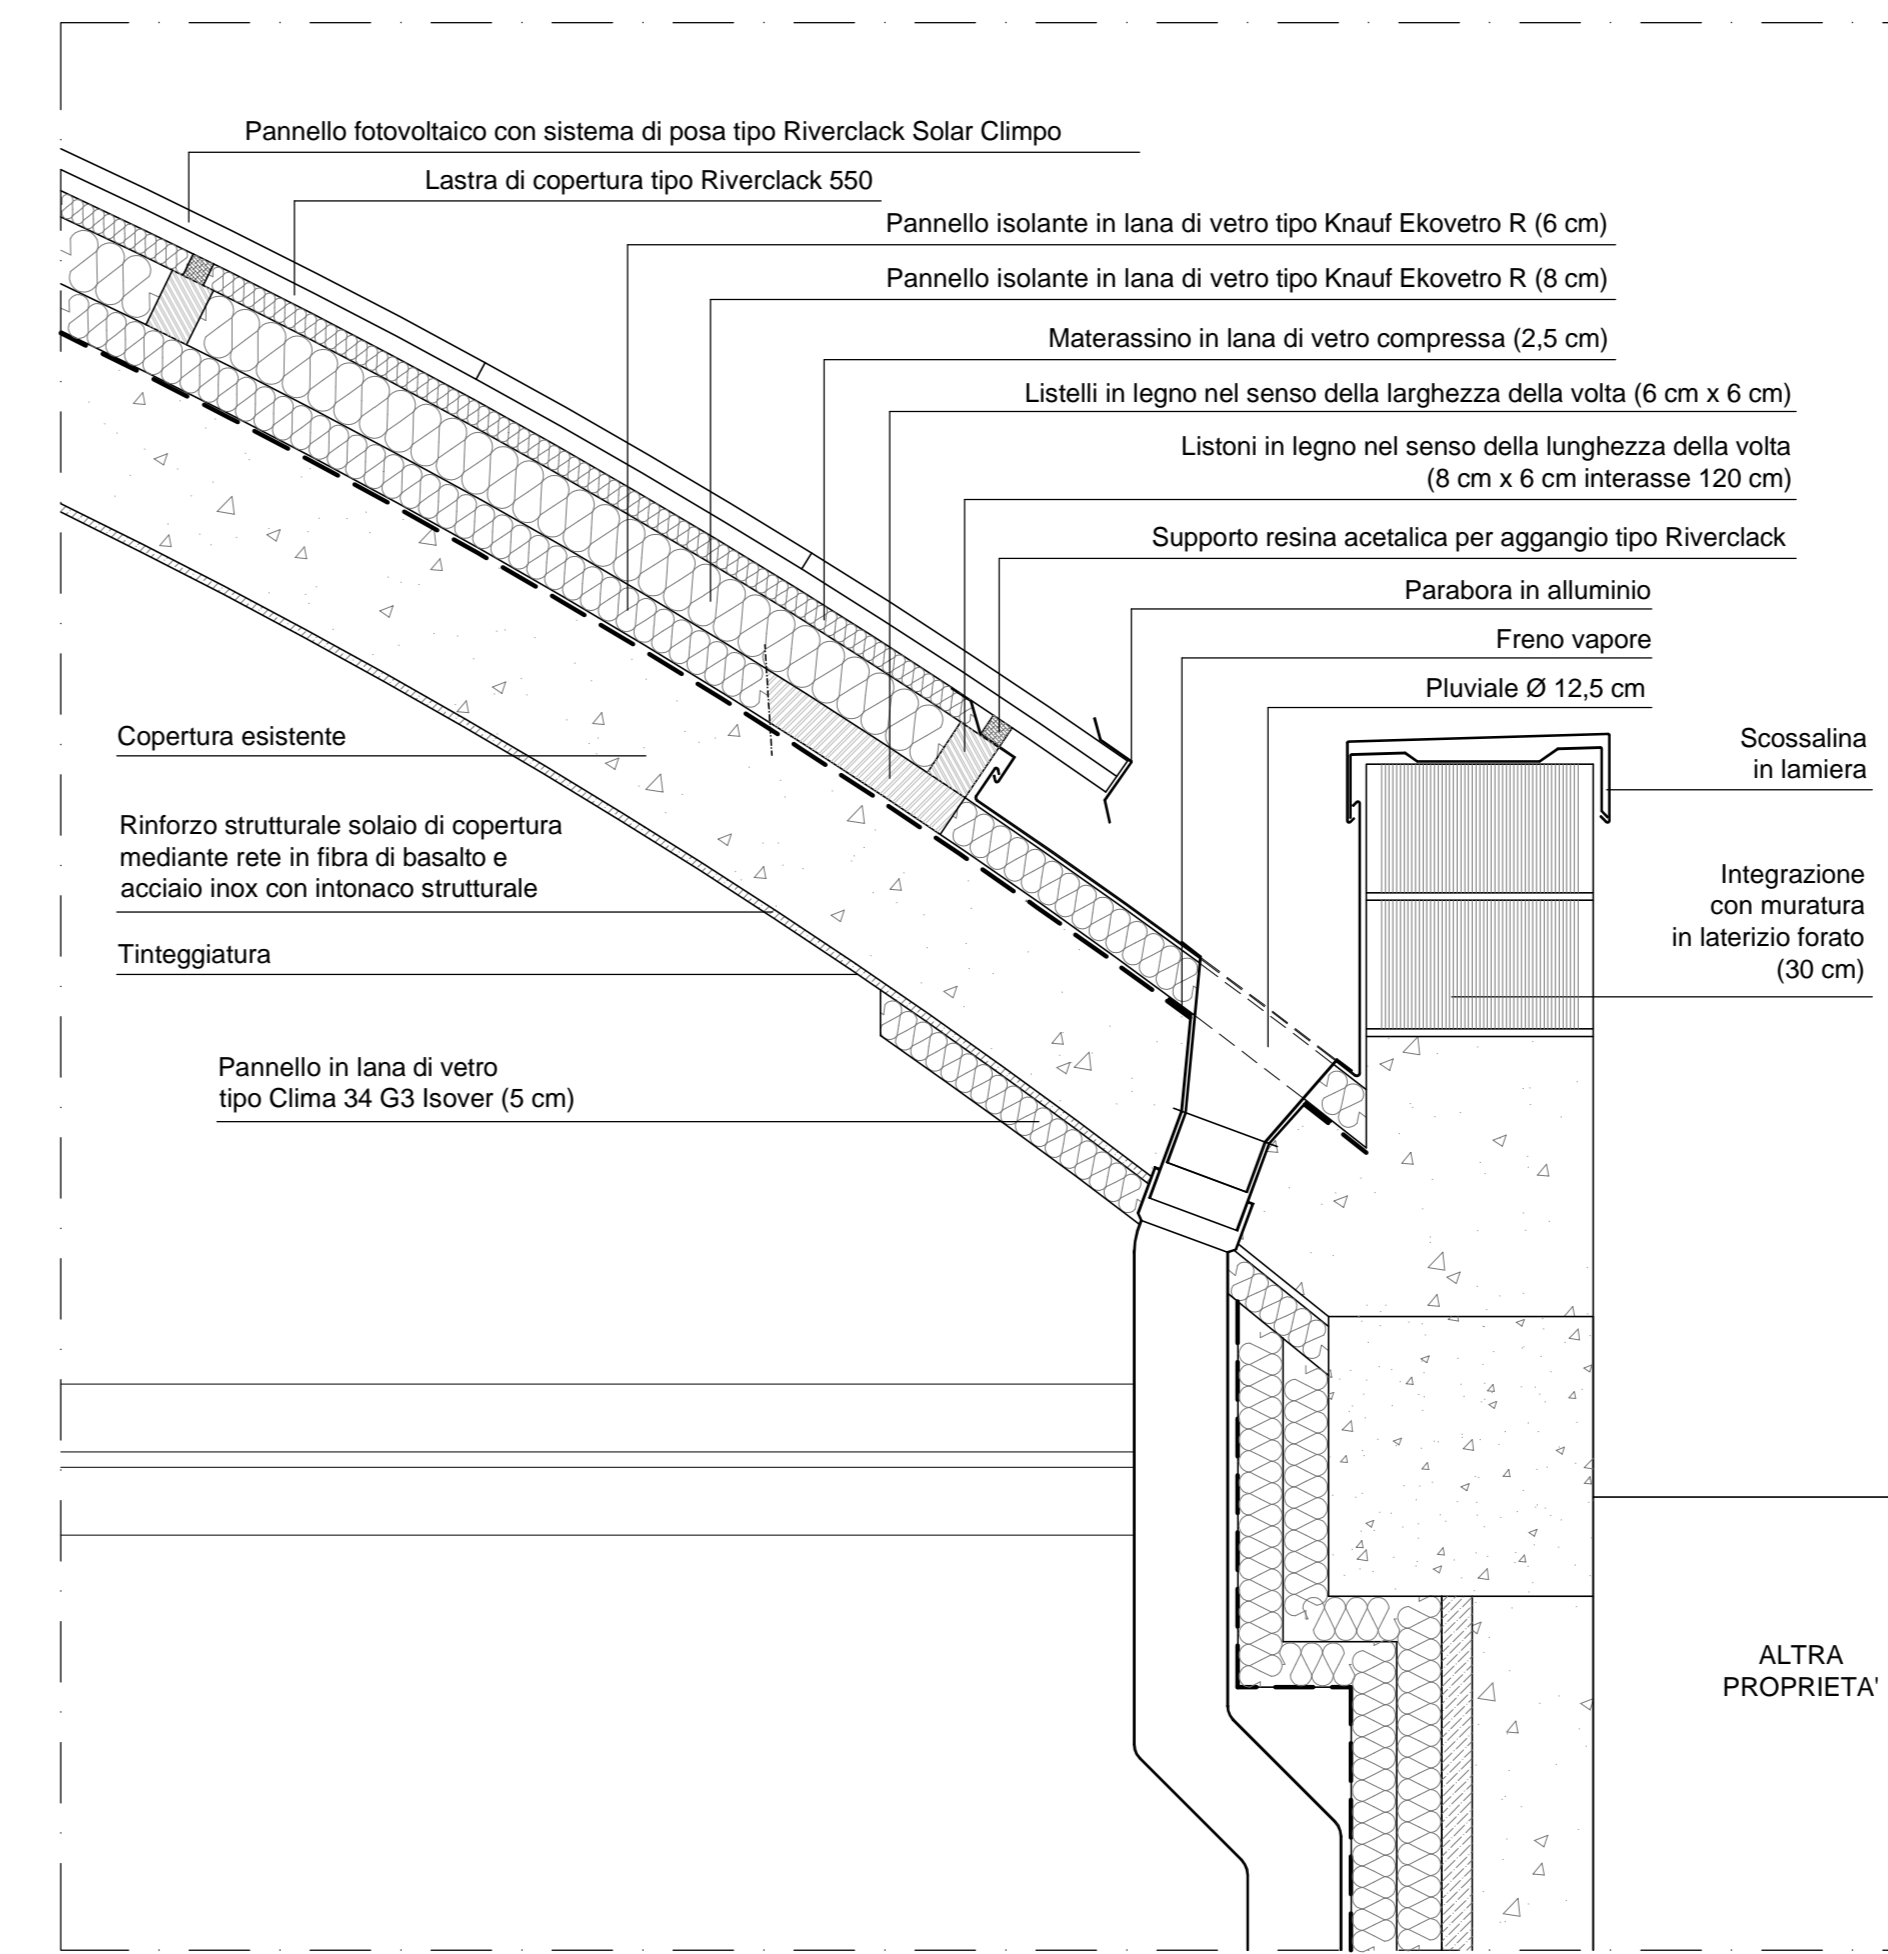


Particolare C1_Scala 1:10

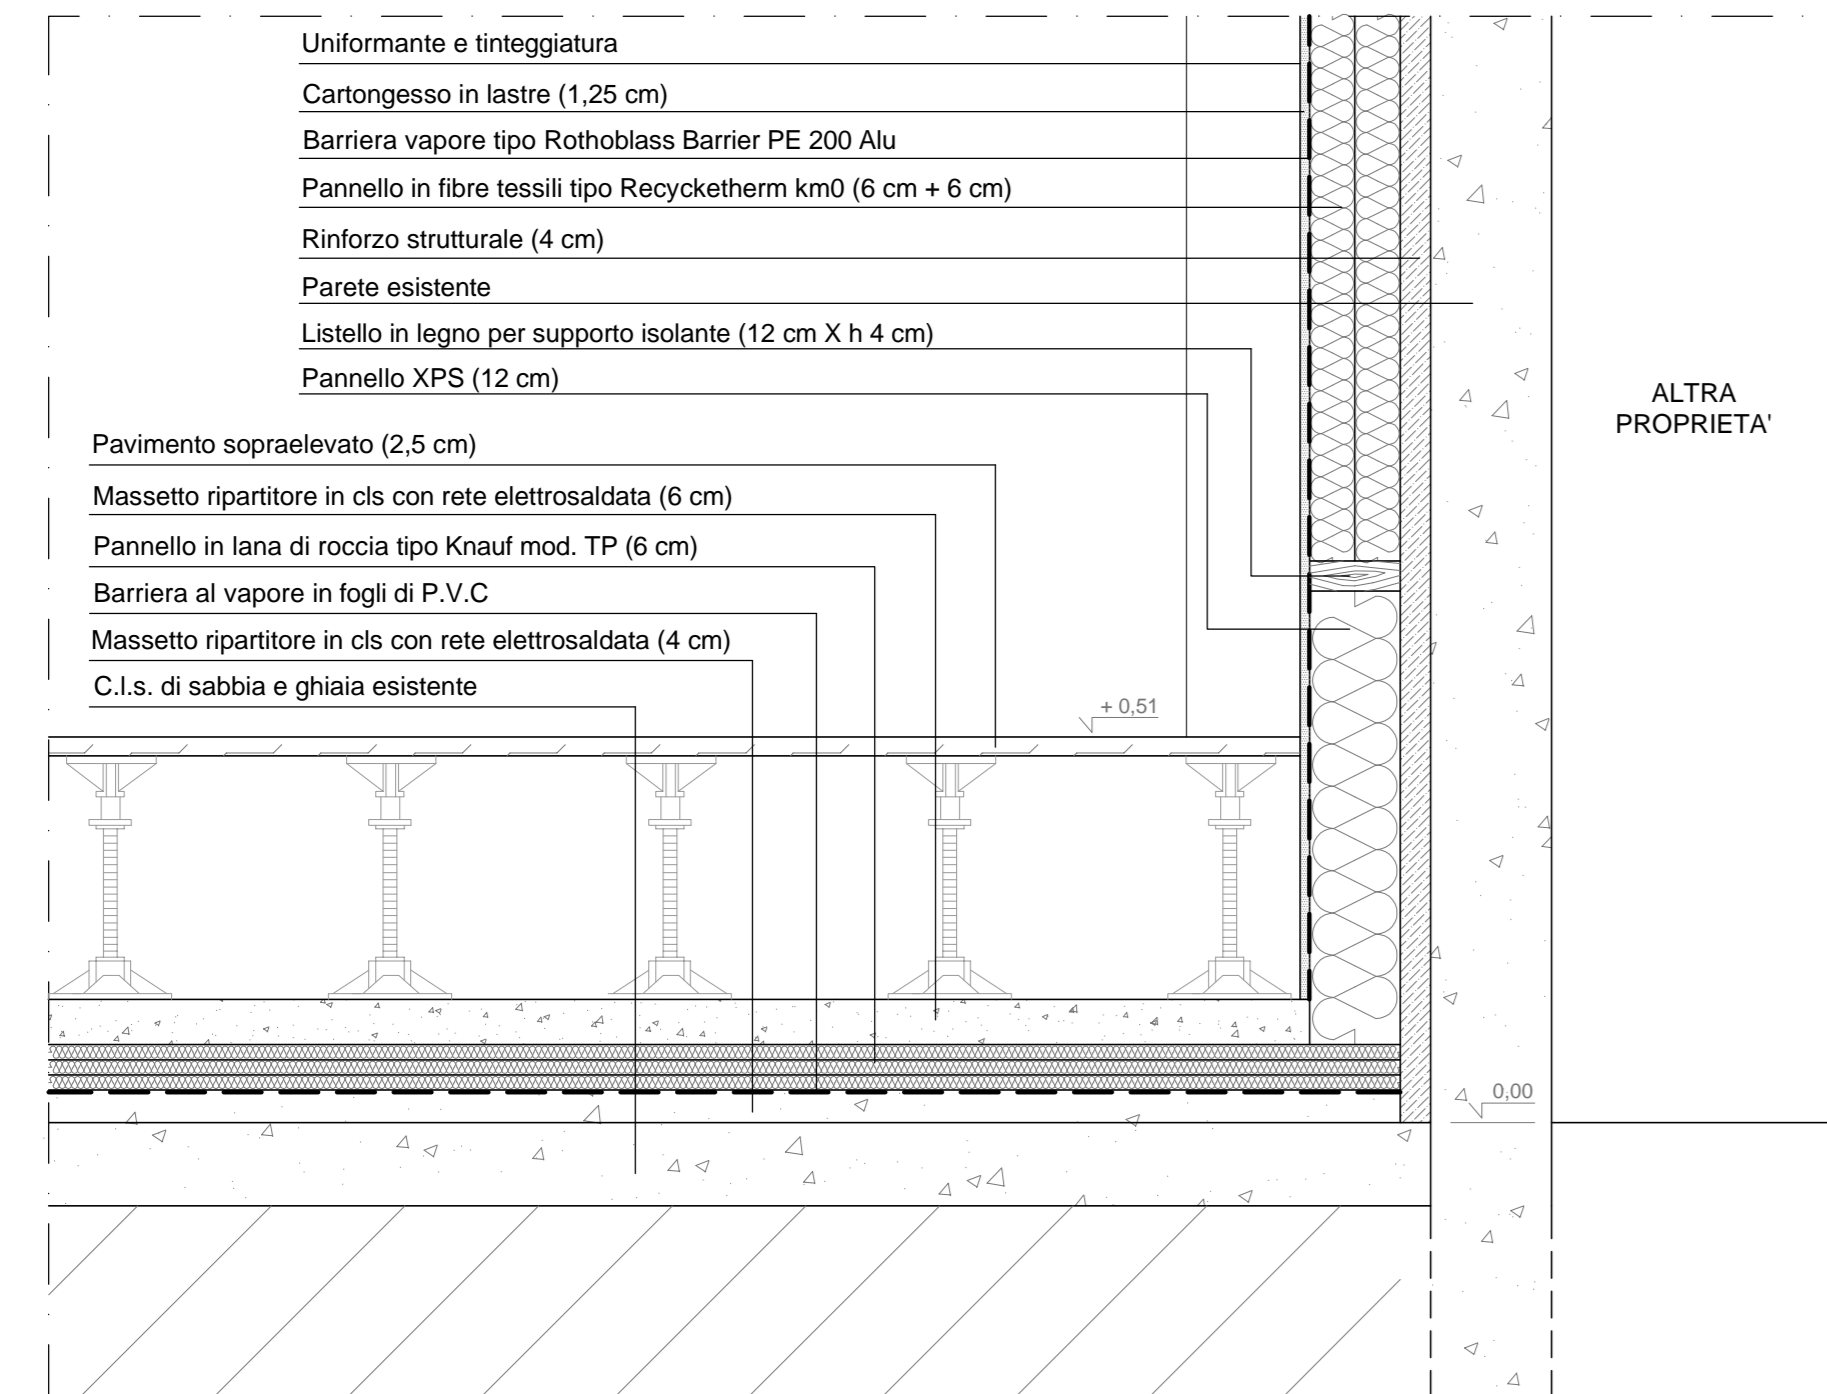


Particolare A2_Scala 1:10

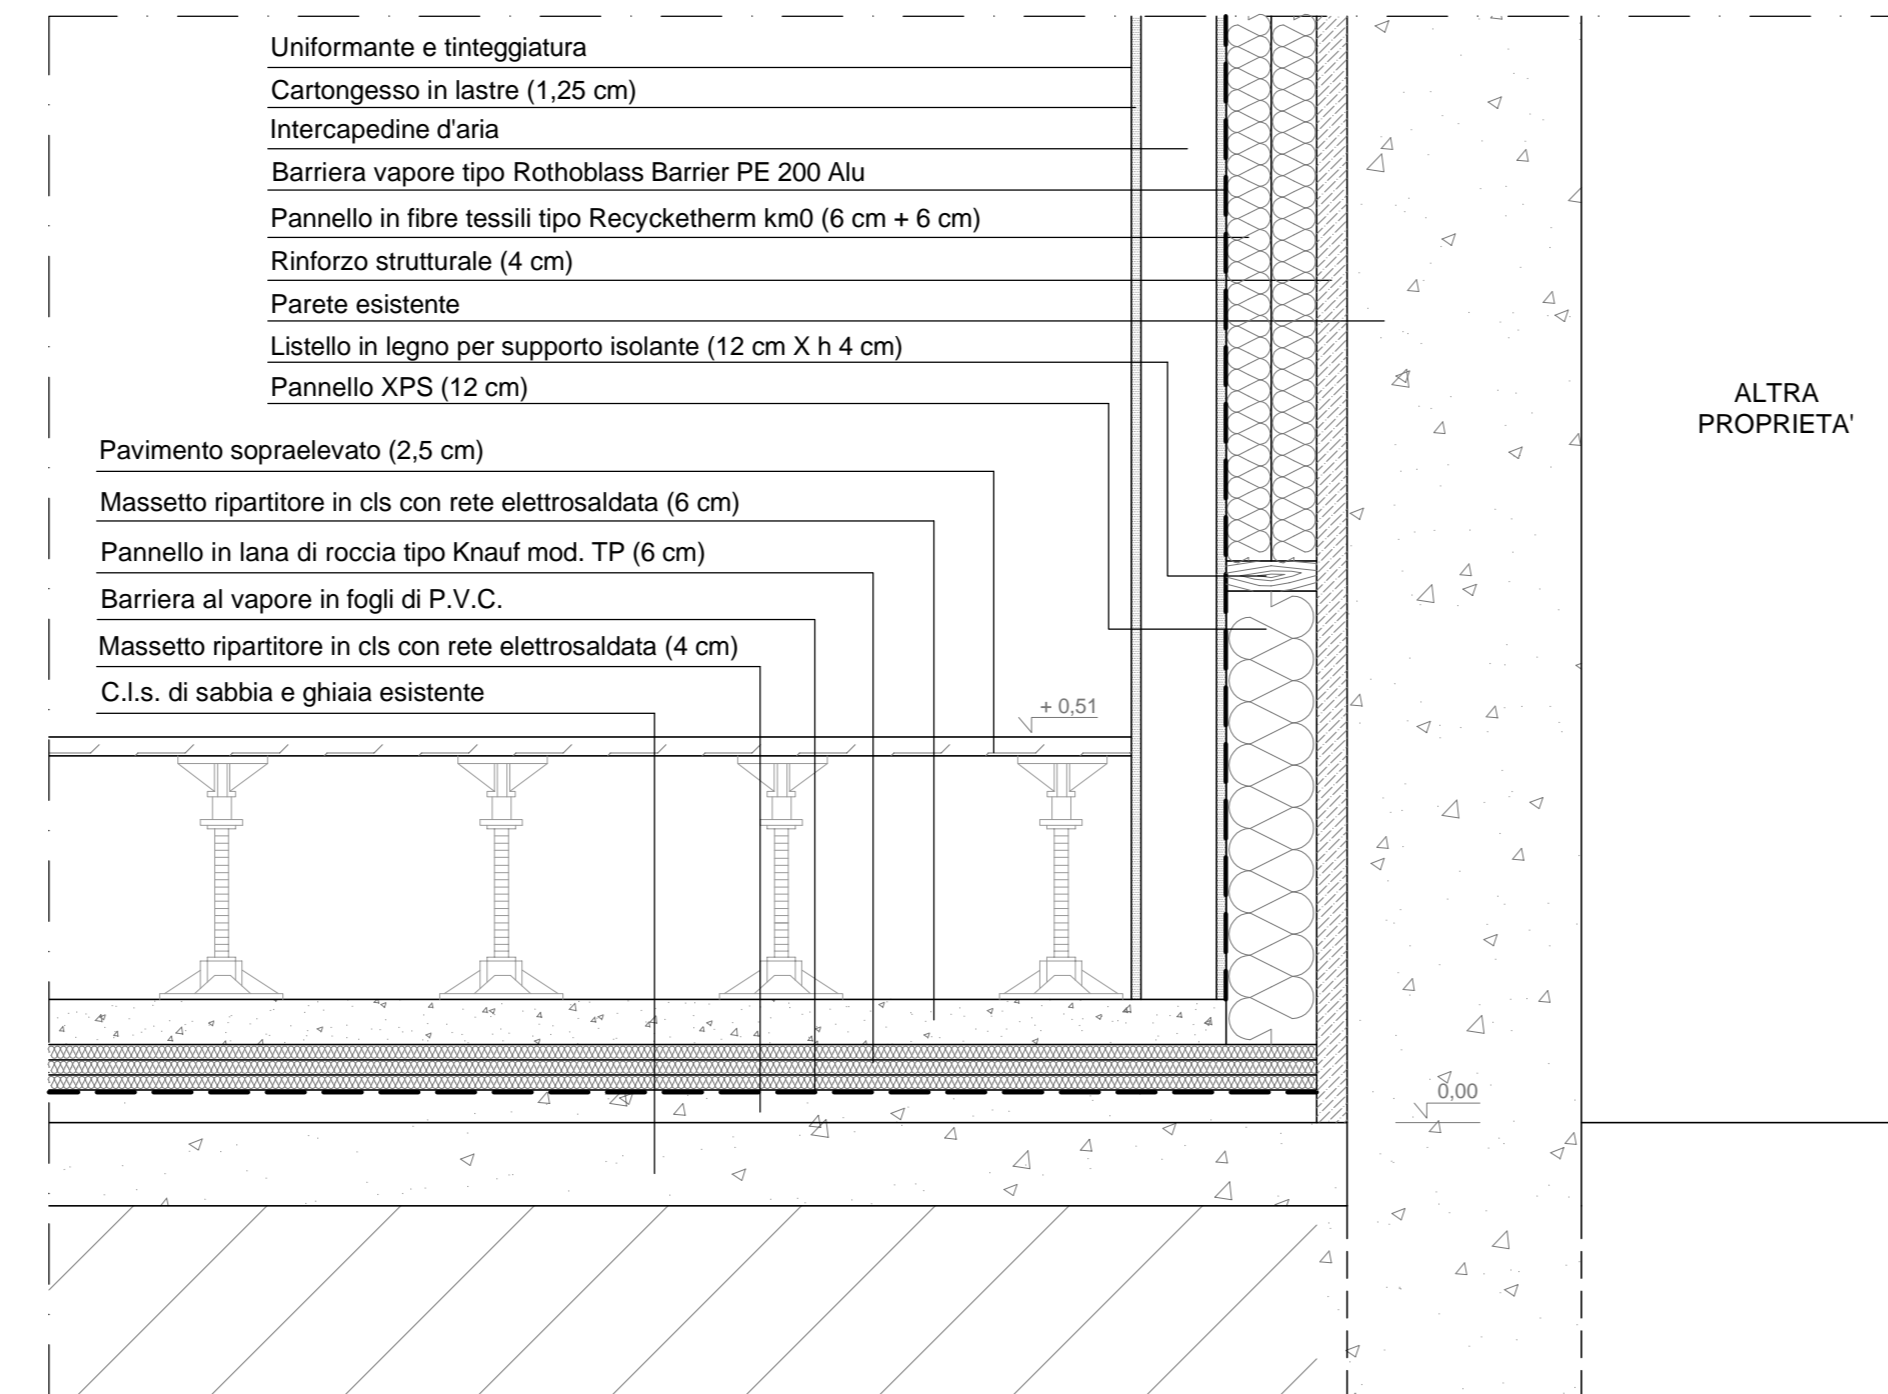


Particolare B2_Scala 1:10

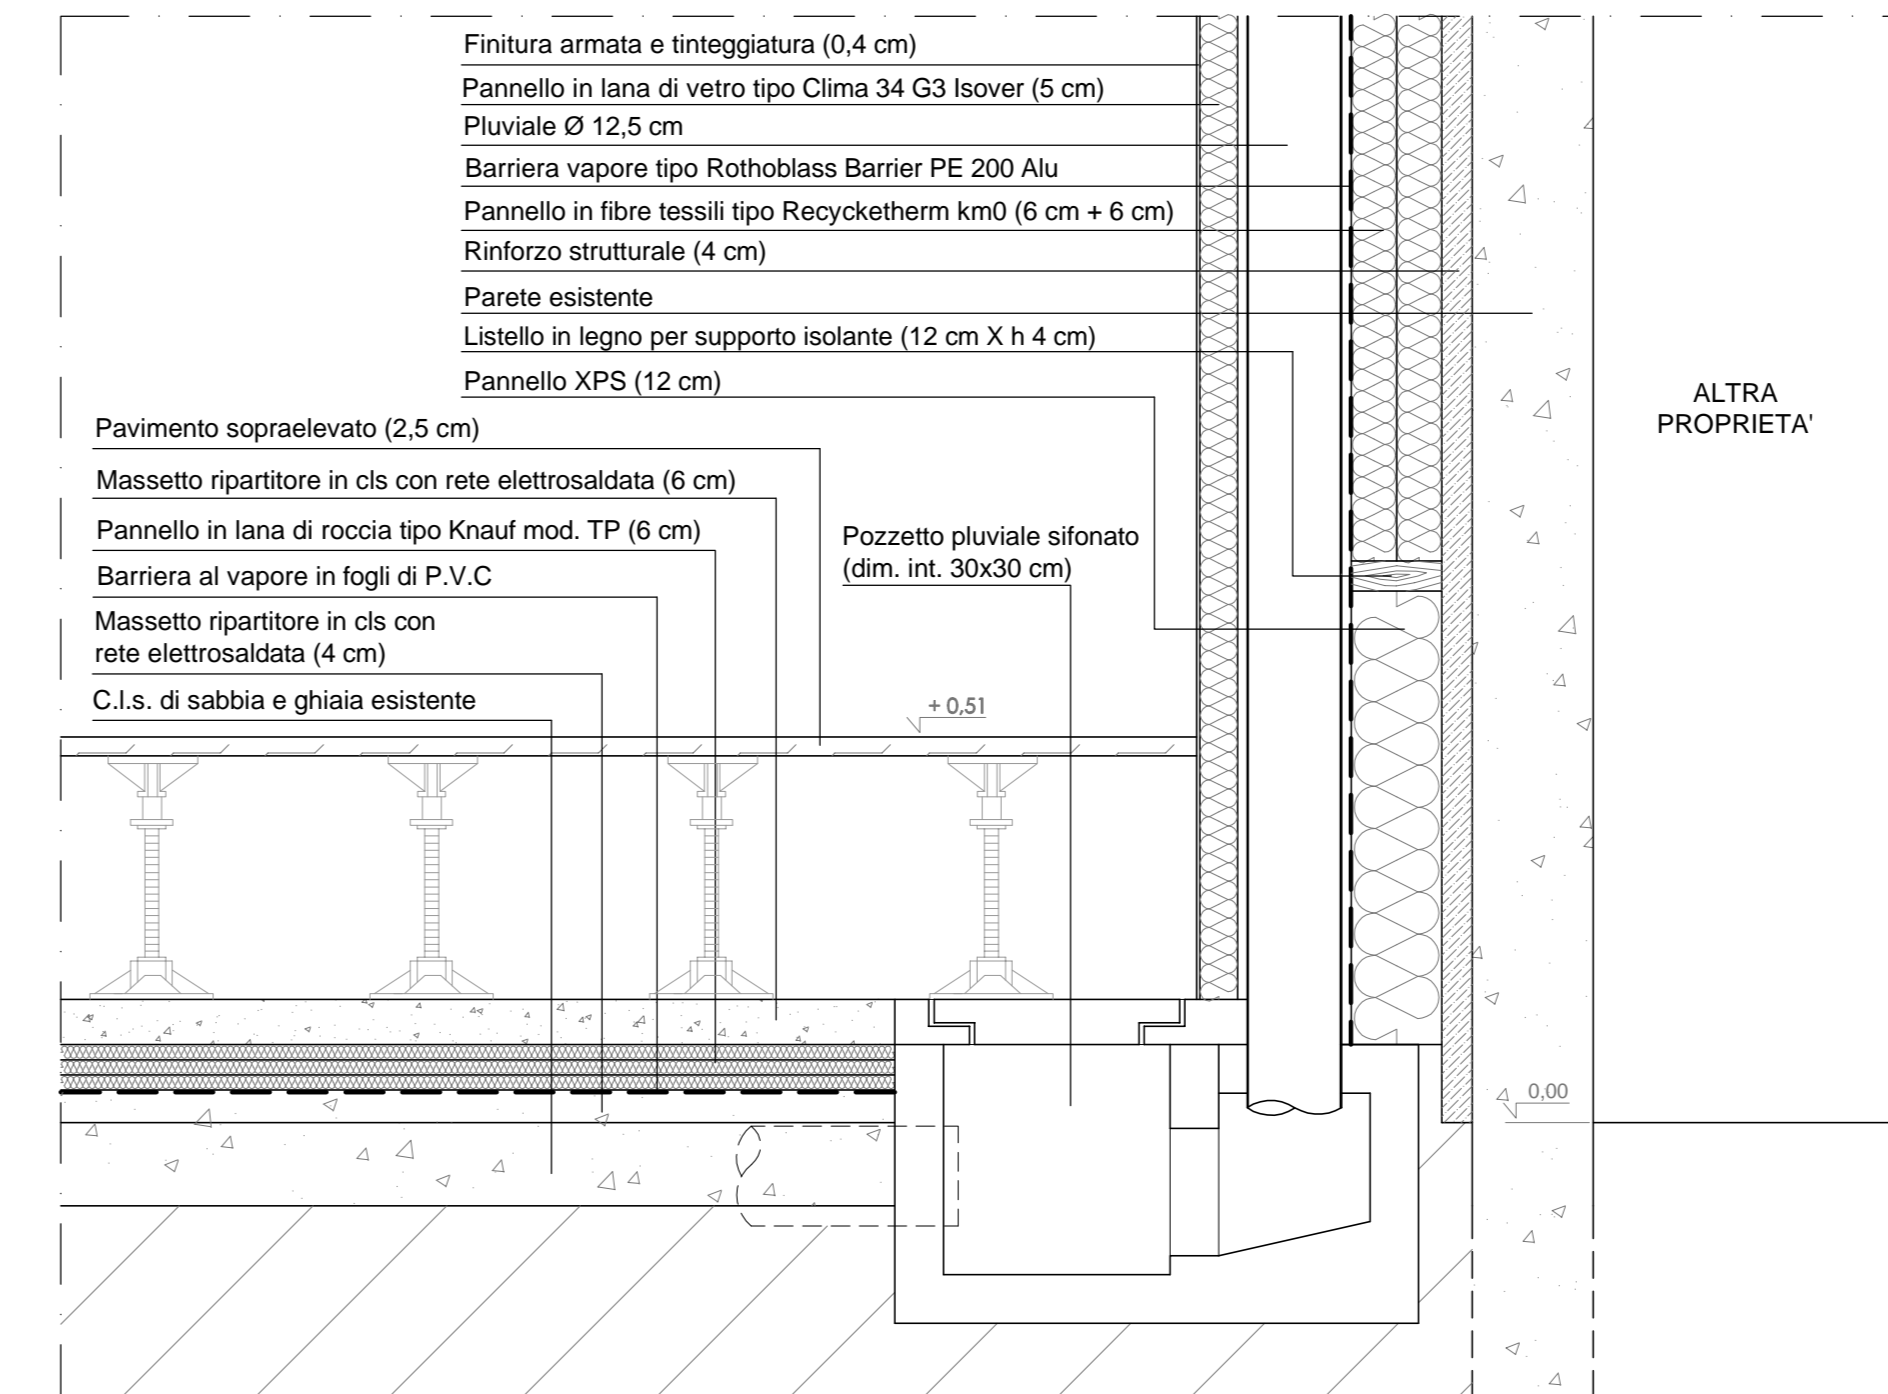

Particolare C2_Scala 1:10


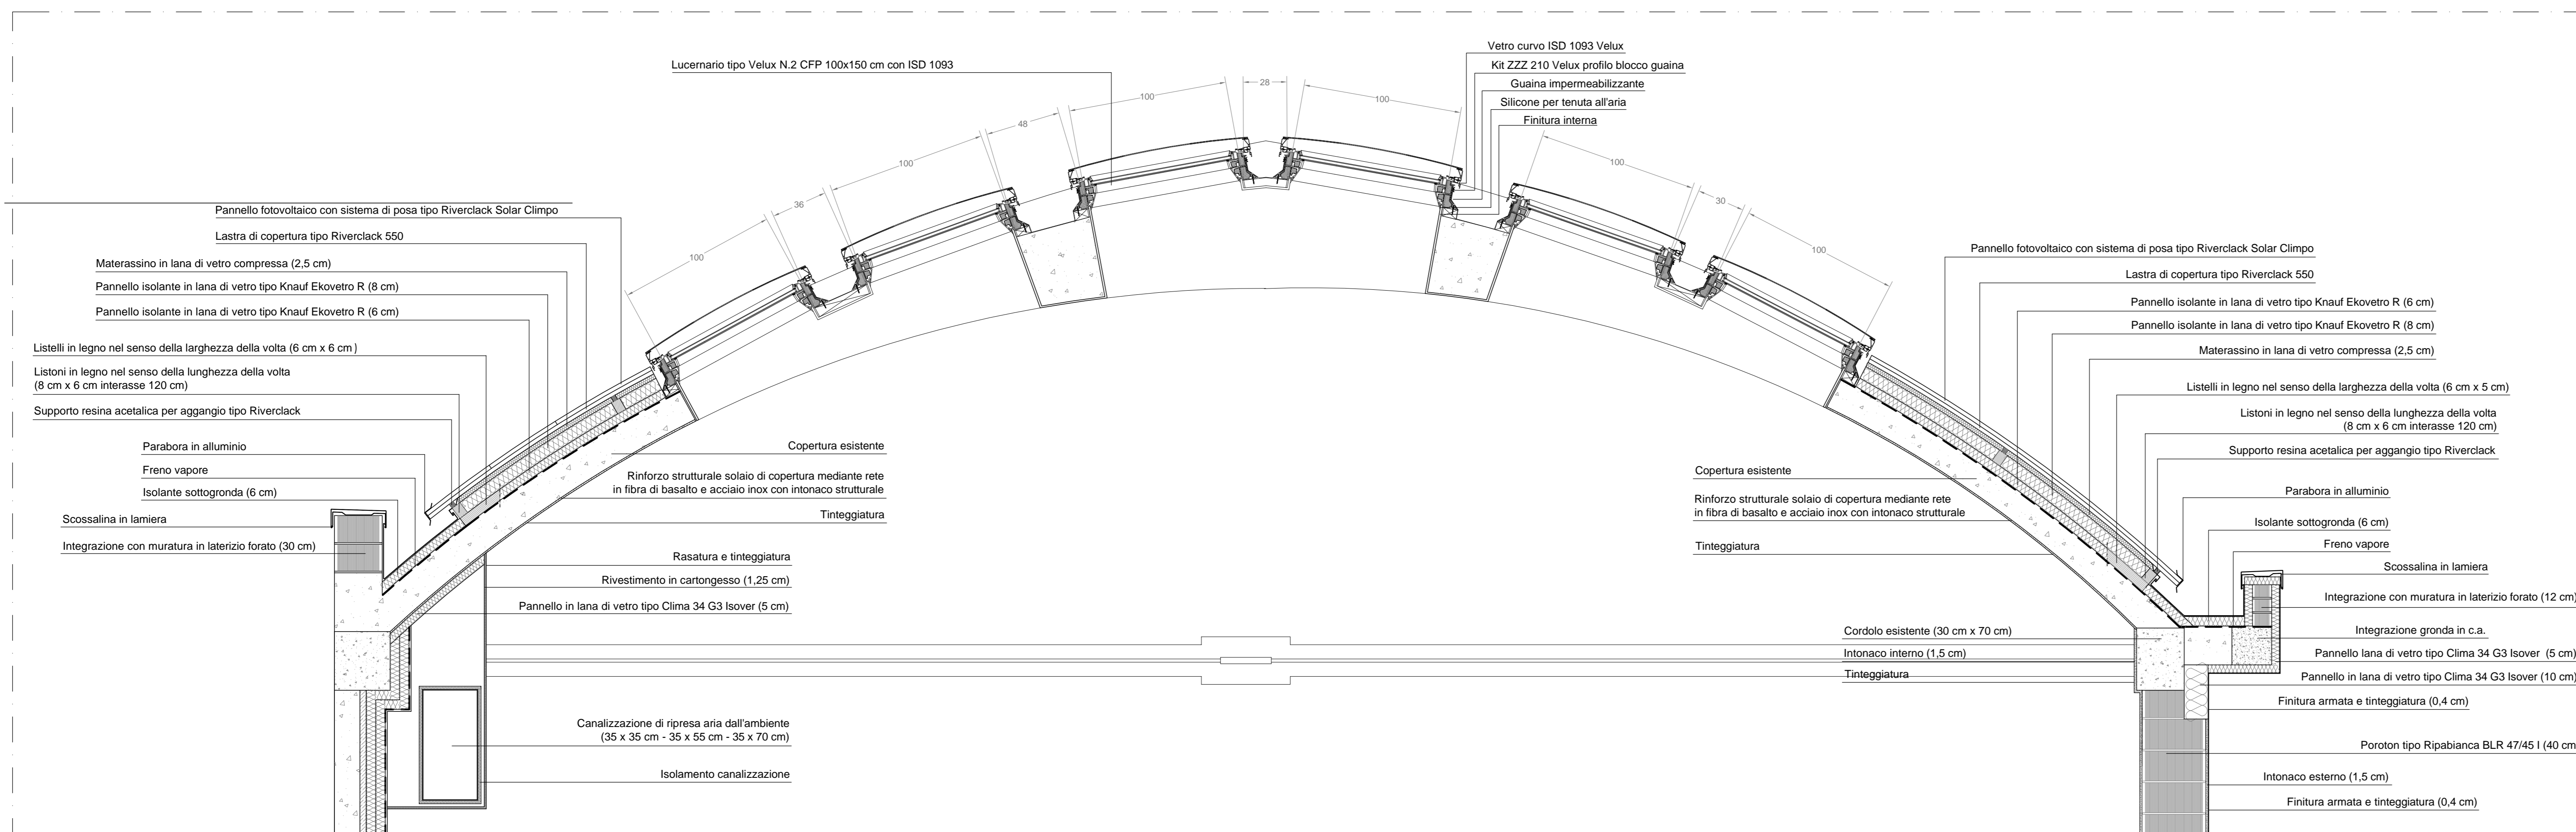


Particolare D_Scala 1:20

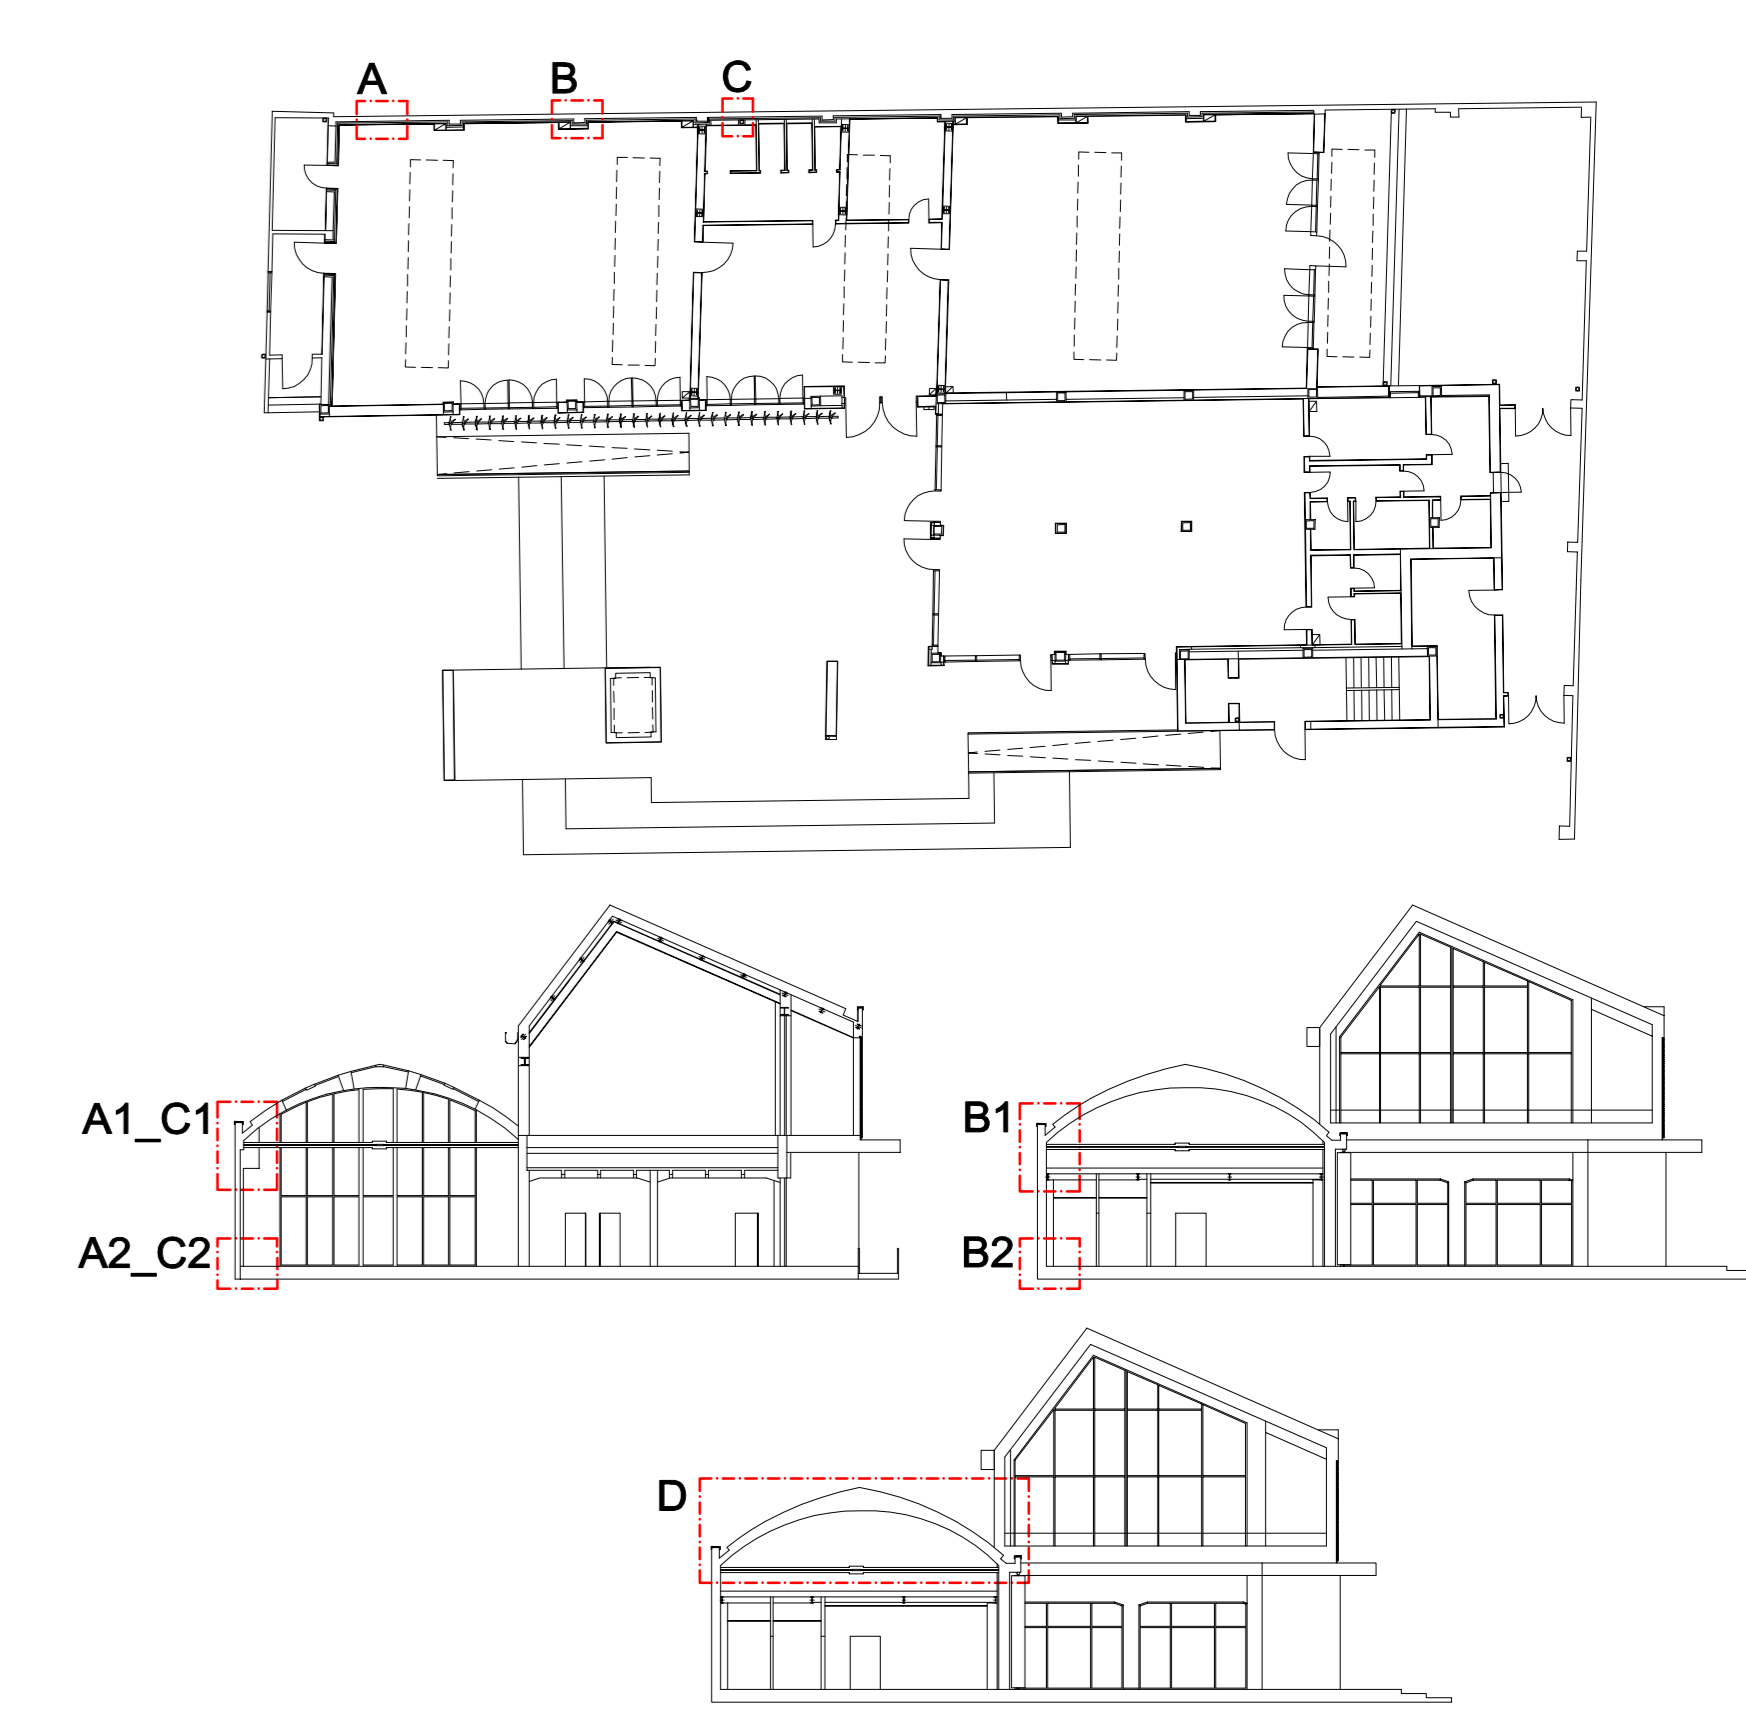

POR FESR 2014 - 2020 - Investimenti a favore della crescita e dell'occupazione
Progetto di innovazione urbana (P.I.U.)

- OPERAZIONE: COWORKING
AZIONE 9.6.6 - SUB AZIONE A1
Recupero funzionale - Funzioni sociali
- OPERAZIONE: SMART GRID LOTTO 1
AZIONE 4.1.1
Eco-efficienza negli edifici
- OPERAZIONE: MEDIALIBRARY
AZIONE 9.6.6 - SUB AZIONE A3
Recupero funzionale - Funzioni di animazione sociale e partecipazione collettiva (luoghi della cultura e dello spettacolo)

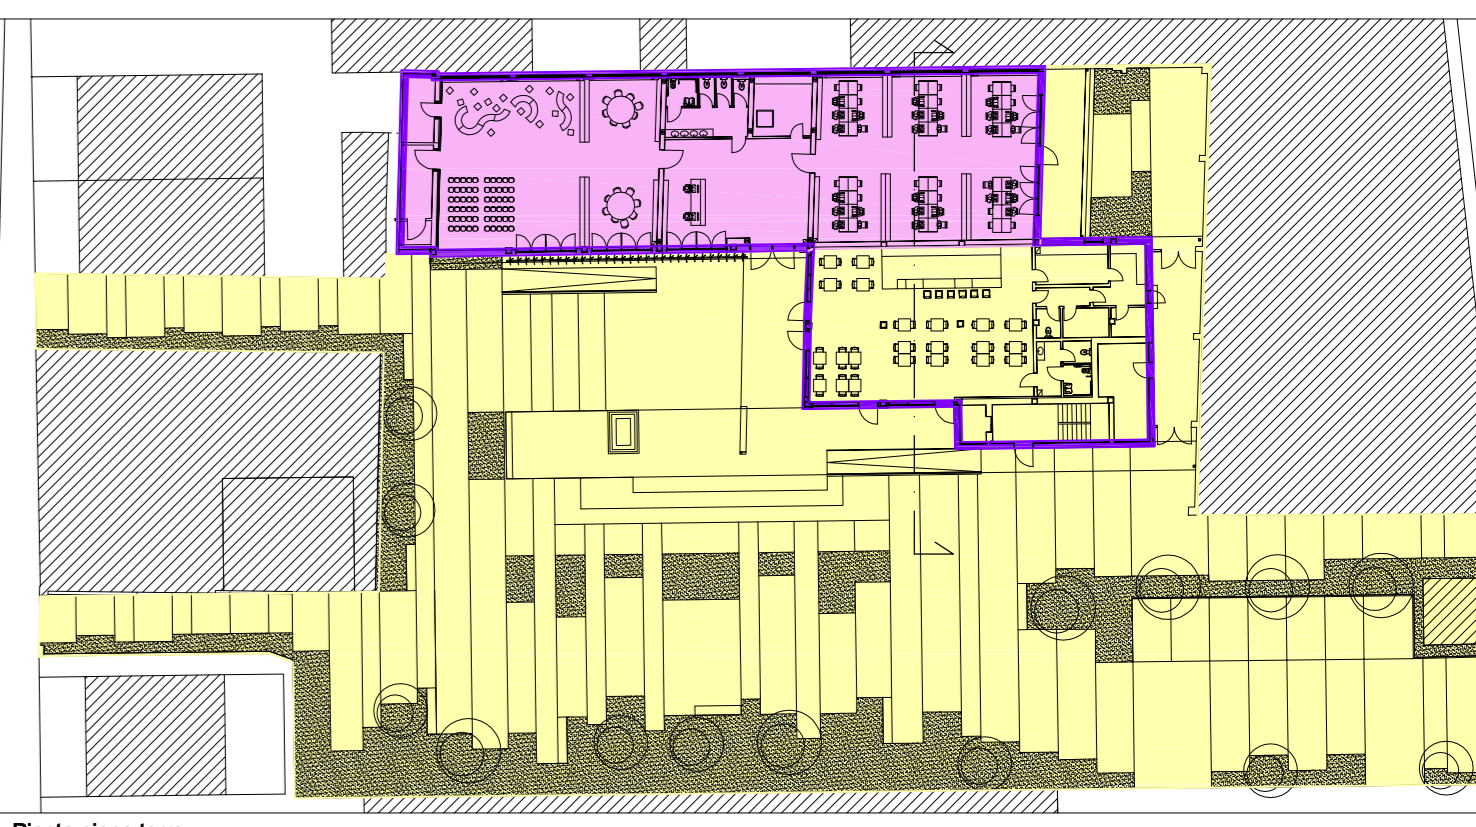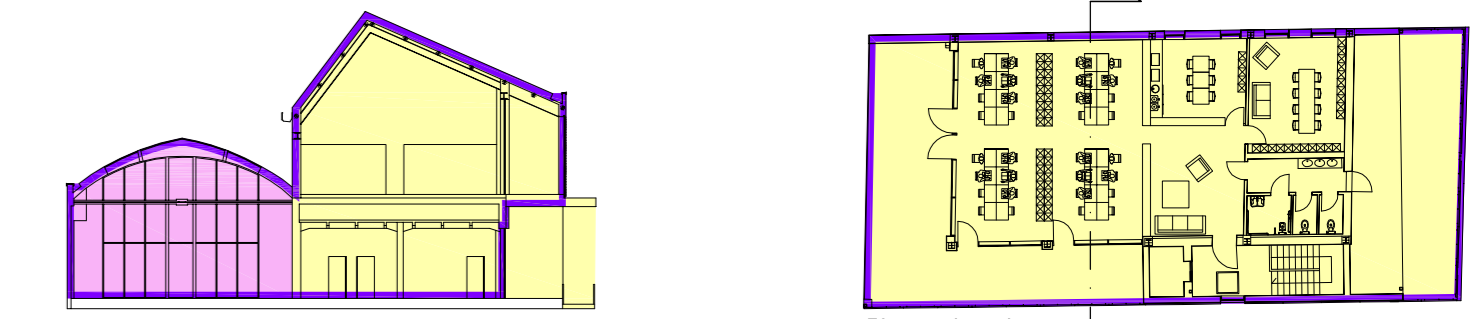

- Pianta piano terra
- L'elaborato progettuale risulta riferito alle seguenti operazioni:
- OPERAZIONE: COWORKING
 - OPERAZIONE: SMART GRID LOTTO 1
 - OPERAZIONE: MEDIALIBRARY

comune di PRATO
Codice Fiscale: 84060900481

Progetto: **Medialibrary, Bar, Coworking e Piazza del Totem**
POR FESR 2014-2020 - Progetto di Innovazione Urbana (P.I.U.)

TITOLO: Particolari costruttivi

Fase: Progetto esecutivo

Assessore all'Urbanistica e ai Lavori Pubblici	Valerio Barberis
Servizio Urbanistica	Francesco Caporaso
Dirigente del Servizio	Michela Brachi
Responsabile Unico del Procedimento	

Progettisti

Progettazione opere architettoniche	Antonio Silvestri
Progettazione impianti	Michele Fiesoli
Progettazione opere strutturali	Andrea Carlesi, Filippo Bogani (Technologies 2000)
Coordinamento per il Comune	Iuri Baldi
Coordinatore sicurezza in fase di progettazione	Geologia
Francesco Sanzo	Alessandro Murratzu
Coprogettazione opere architettoniche	Progettazione antincendio
Alessia Betazzi	Cristina Gorrone
Collaborazione	Rilevo aree esterne
Matteo Galatro	Massimo Falcini
Silvia Pinzauti	Rilevo fabbricati
Viola Valeri	Stefano Mordini

Tavola: n. **A13**
Scala: **Varie**
Spazio riservato agli uffici: