



Particolare E1_Scala 1:10


Particolare F1_Scala 1:10

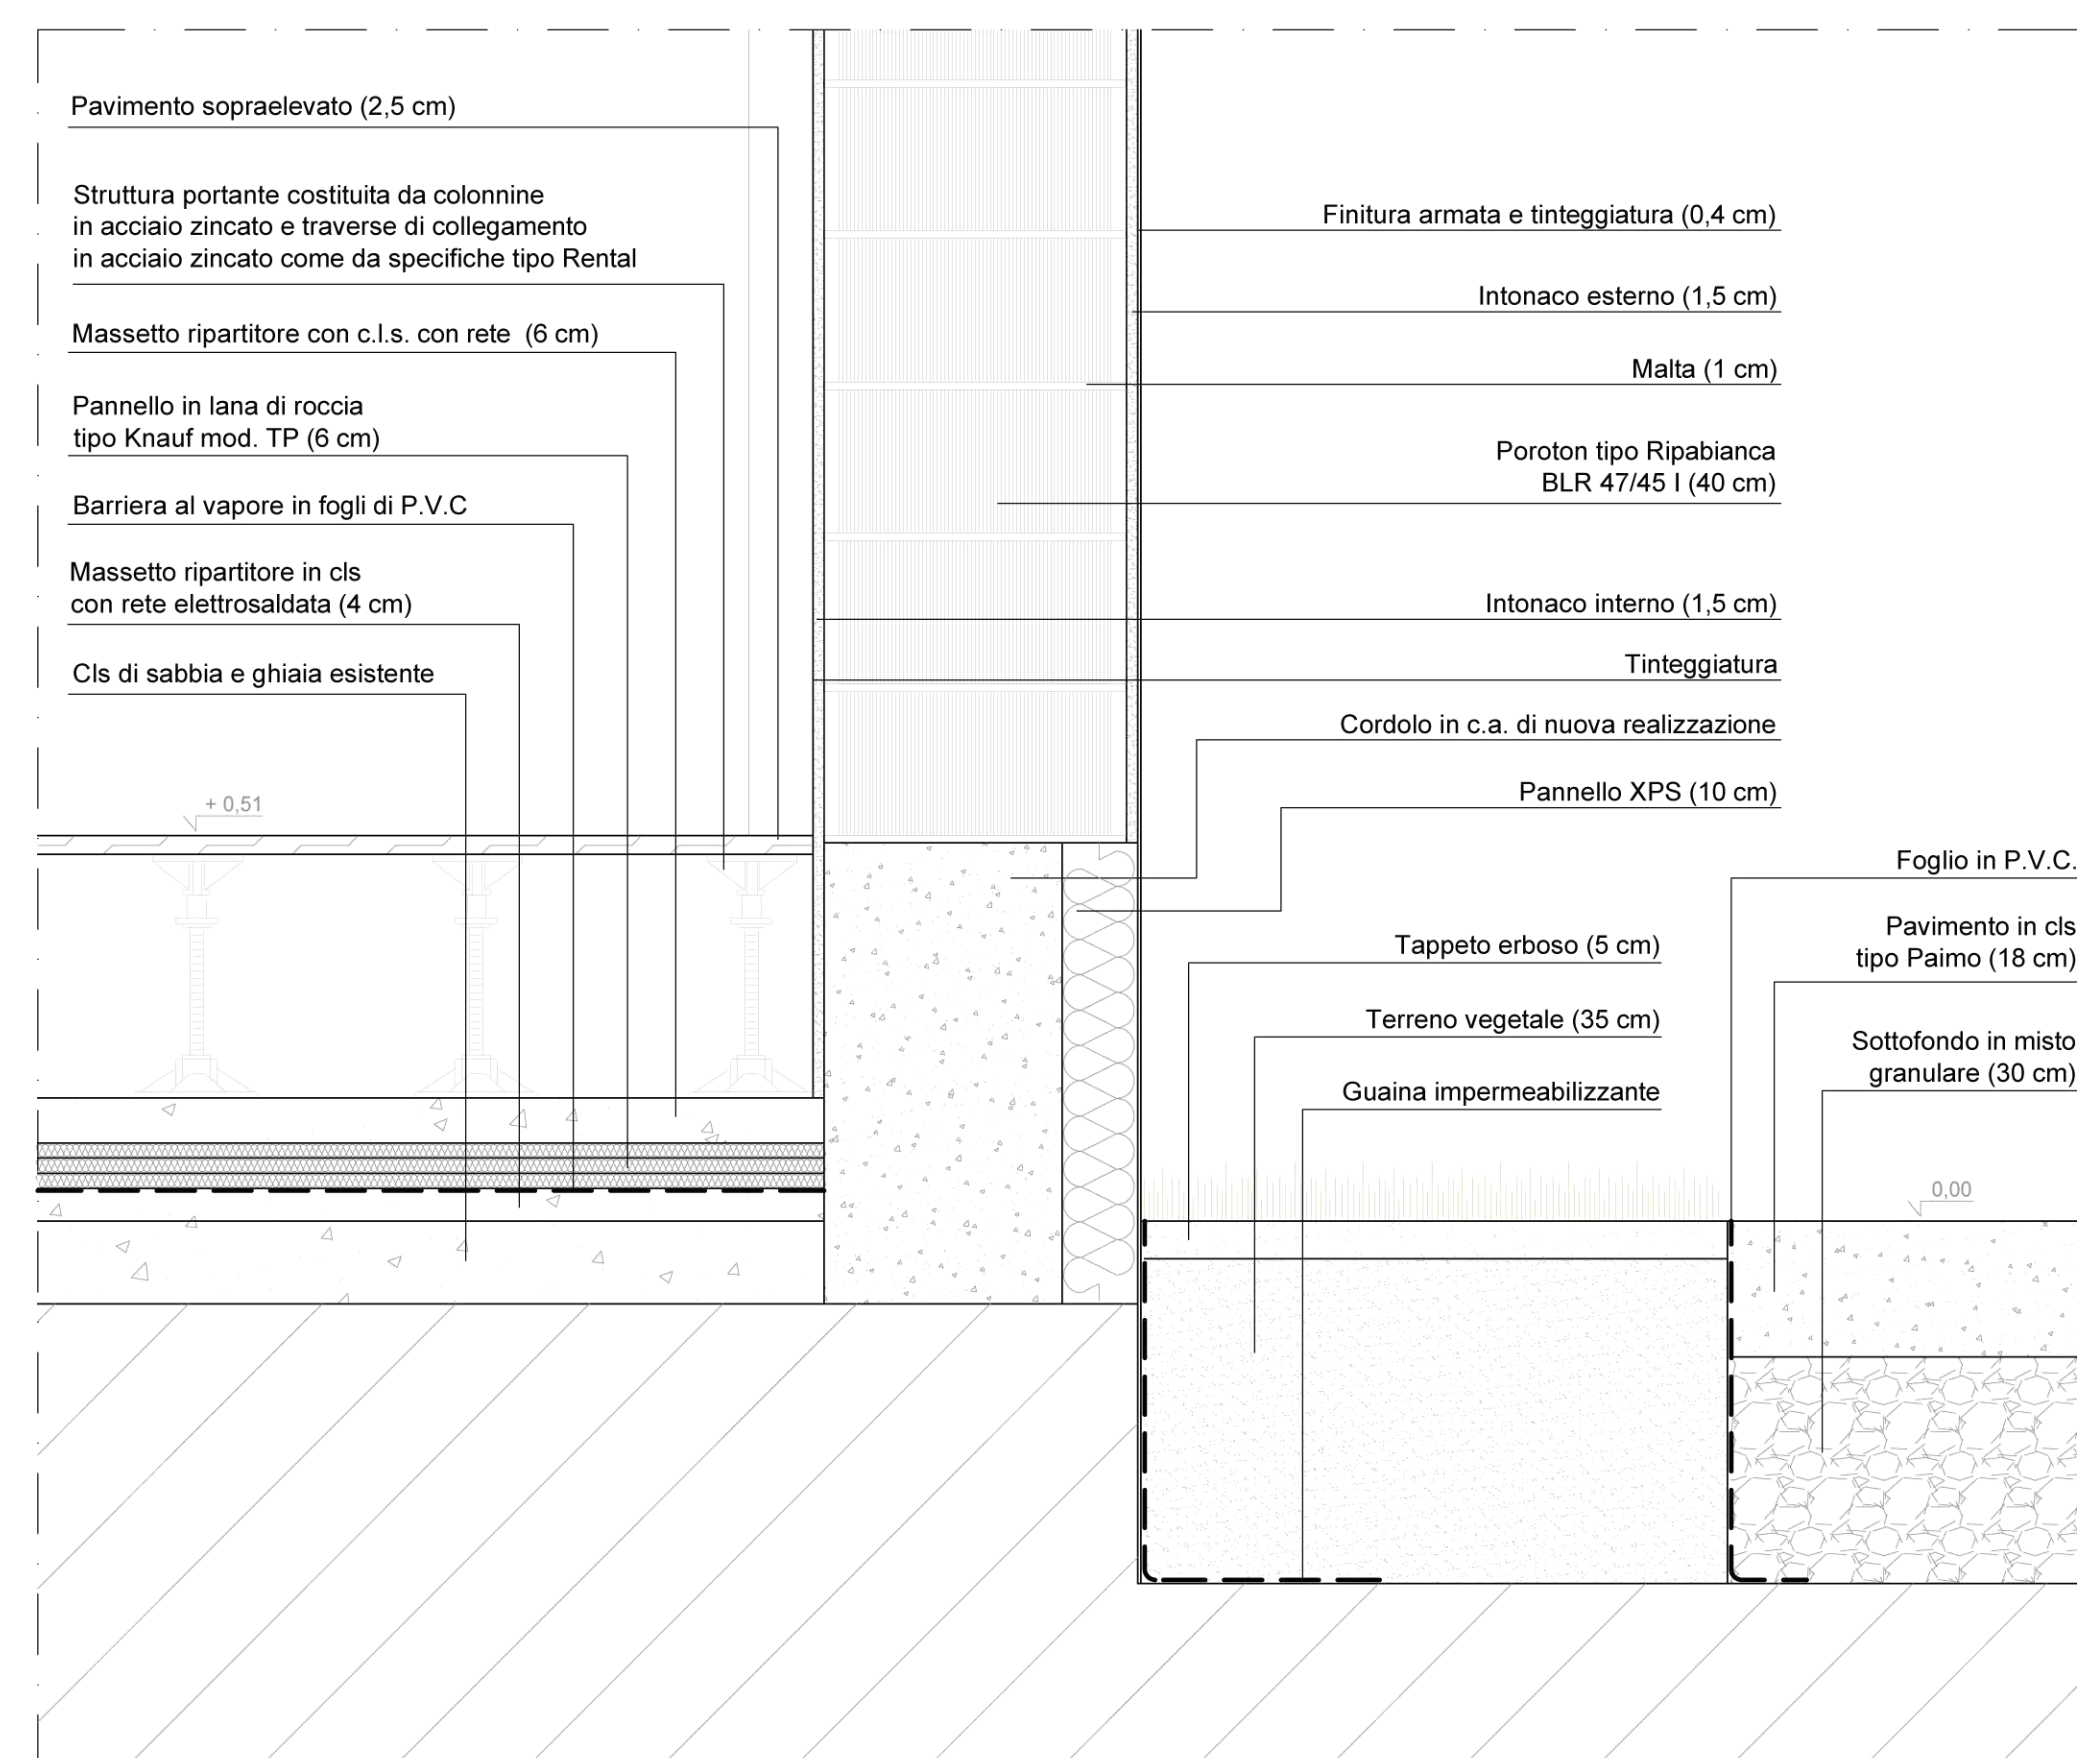

Particolare E2_Scala 1:10

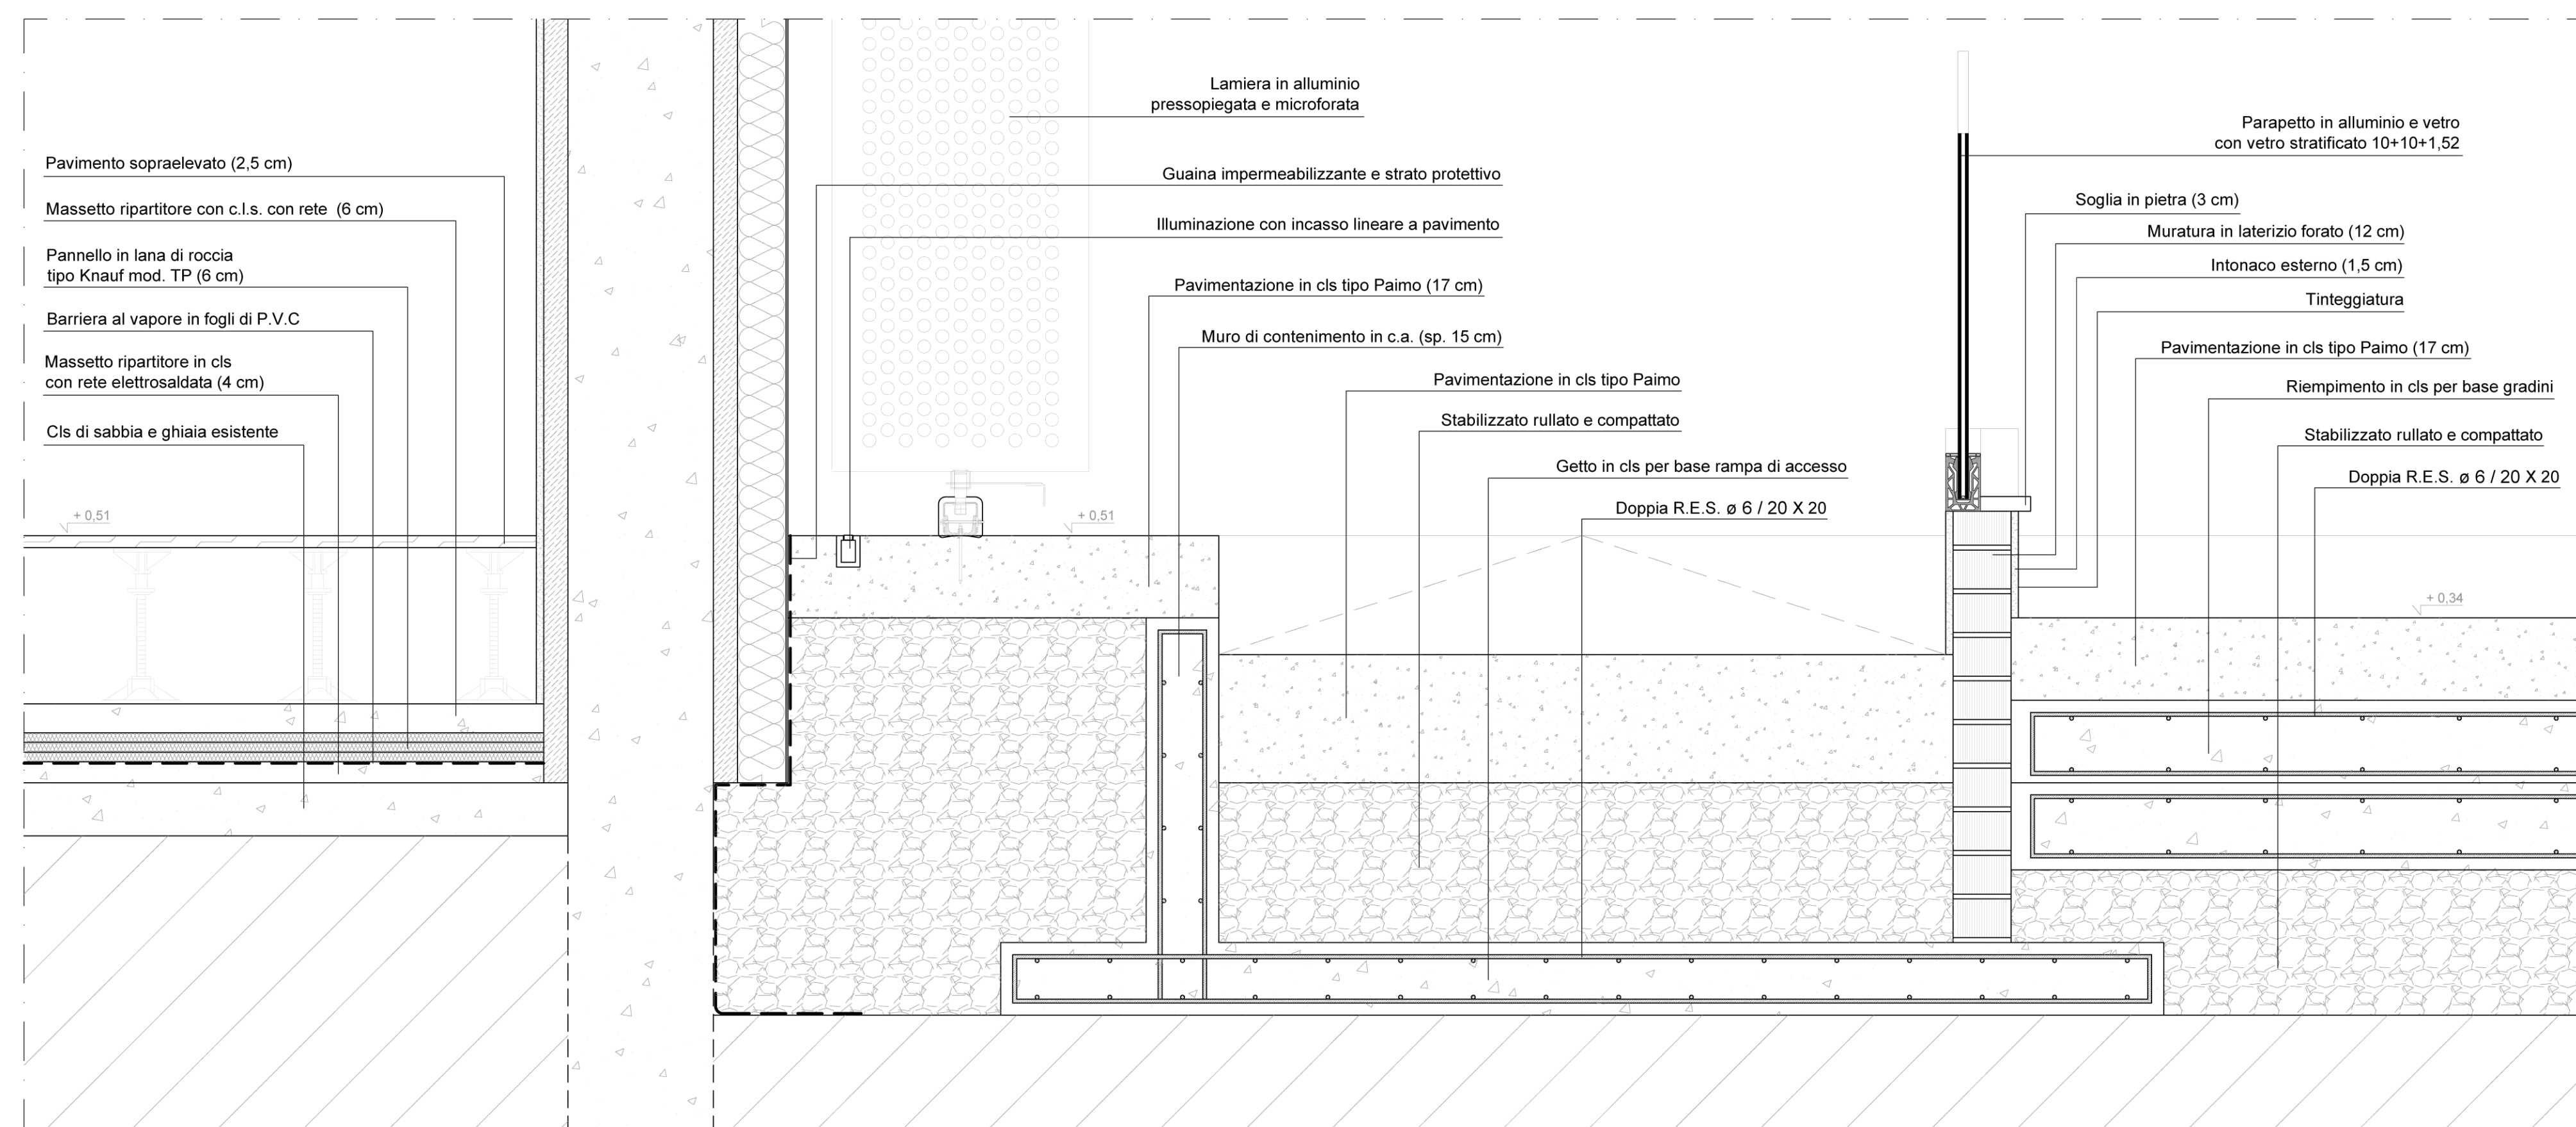

Particolare F2_Scala 1:10

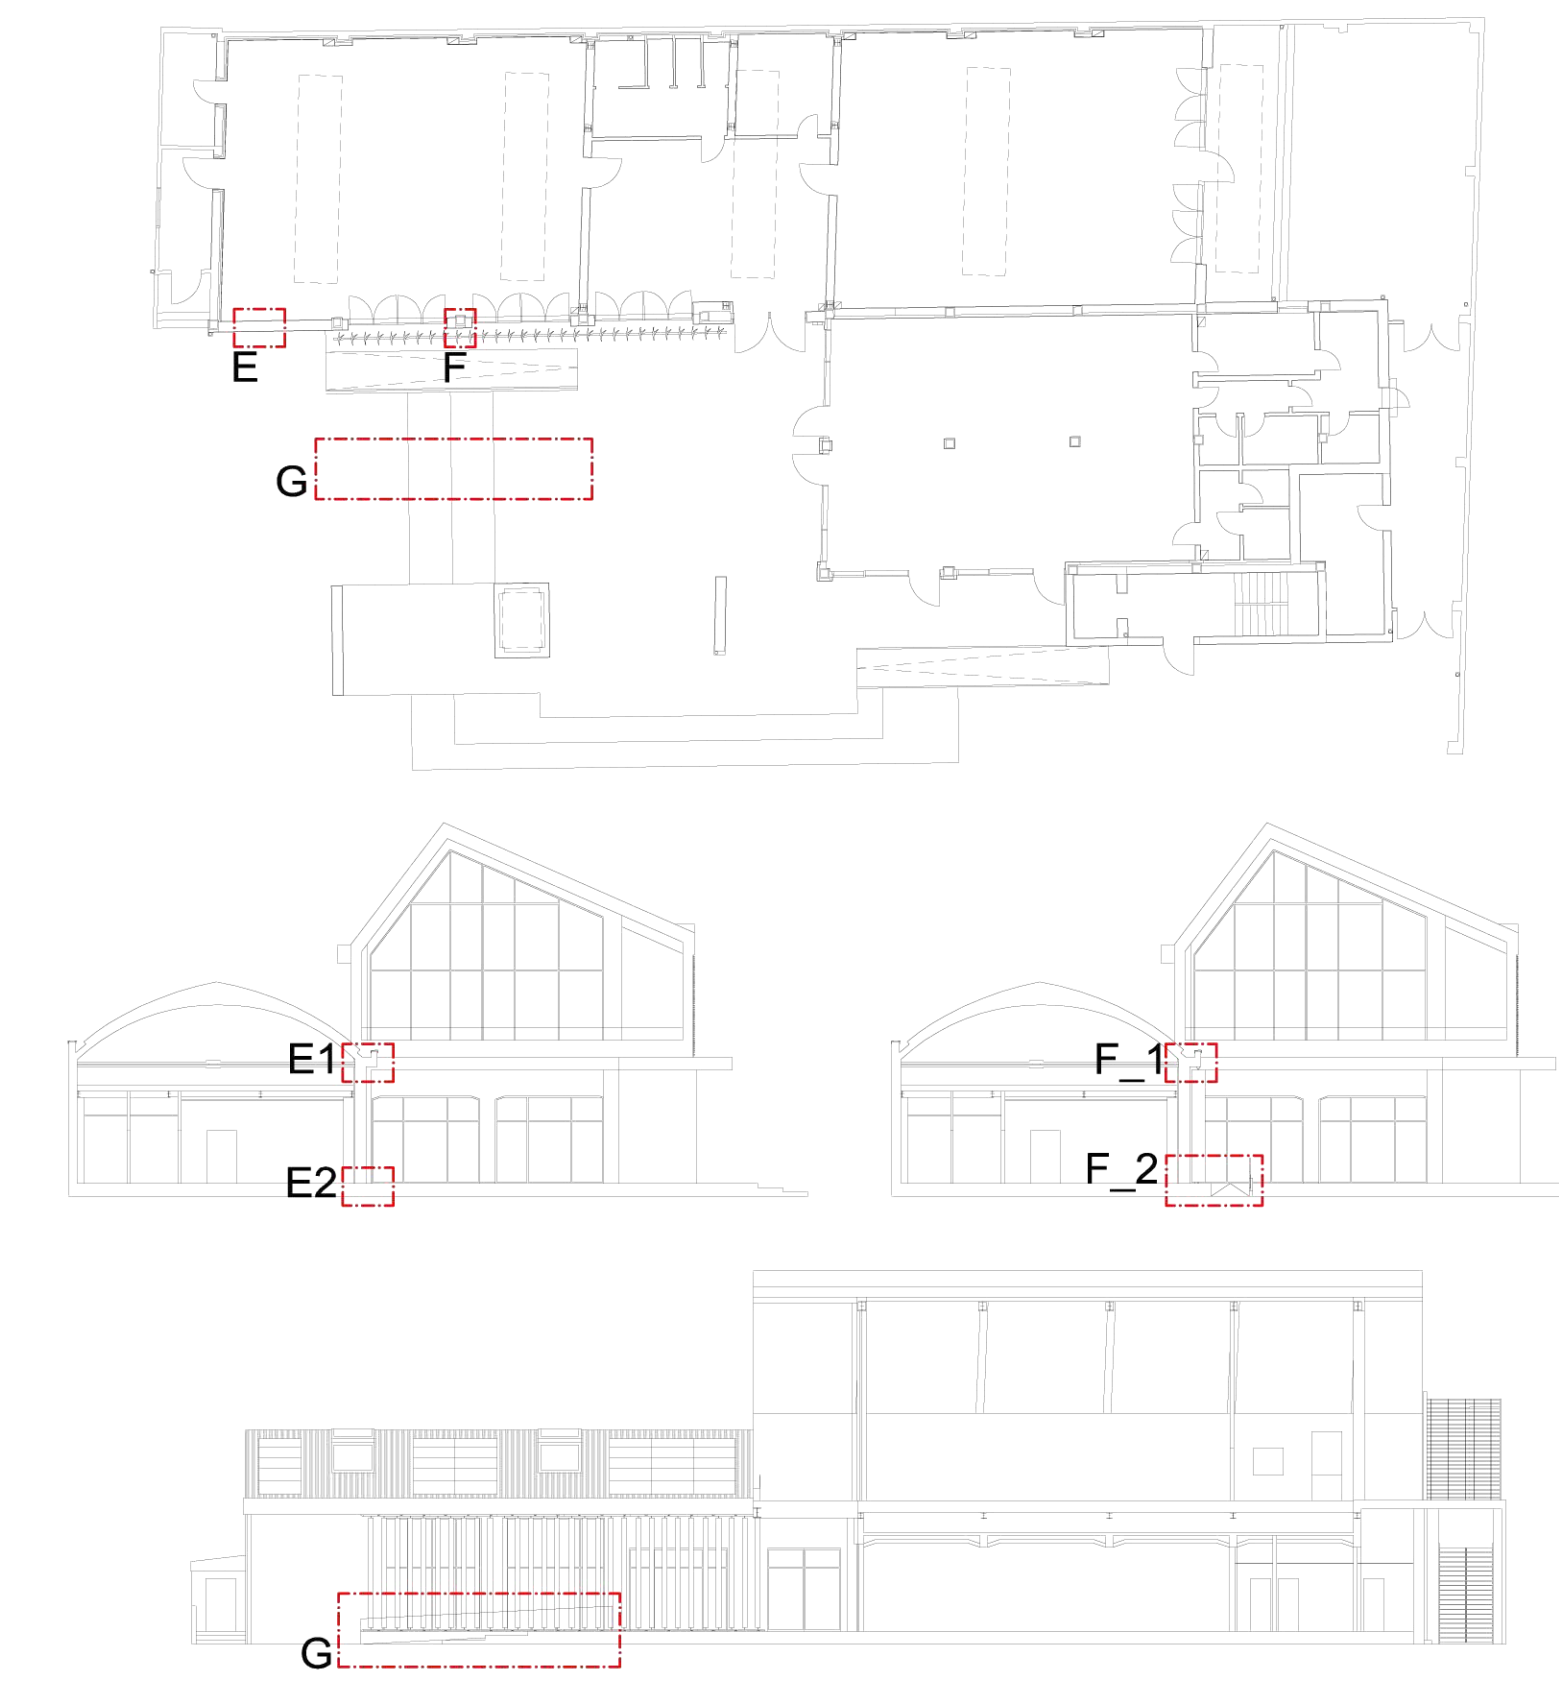

POR FESR 2014 - 2020 Investimenti a favore della crescita e dell'occupazione, Progetto di innovazione urbana (P.I.U.)

OPERAZIONE: COWORKING
 AZIONE 9.6.6 - SUB AZIONE A1
 Recupero funzionale - Funzioni sociali

OPERAZIONE: SMART GRID_LOTTO 1
 AZIONE 4.1.1
 Eco-efficienza negli edifici


OPERAZIONE: MEDIALIBRARY
 AZIONE 9.6.6 - SUB AZIONE A3
 Recupero funzionale - Funzioni di animazione sociale e partecipazione collettiva (luoghi della cultura e dello spettacolo)

Planta primo piano

Planta piano terra

- L'elaborato progettuale risulta riferito alle seguenti operazioni:

OPERAZIONE: COWORKING OPERAZIONE: SMART GRID_LOTTO 1
 OPERAZIONE: MEDIALIBRARY

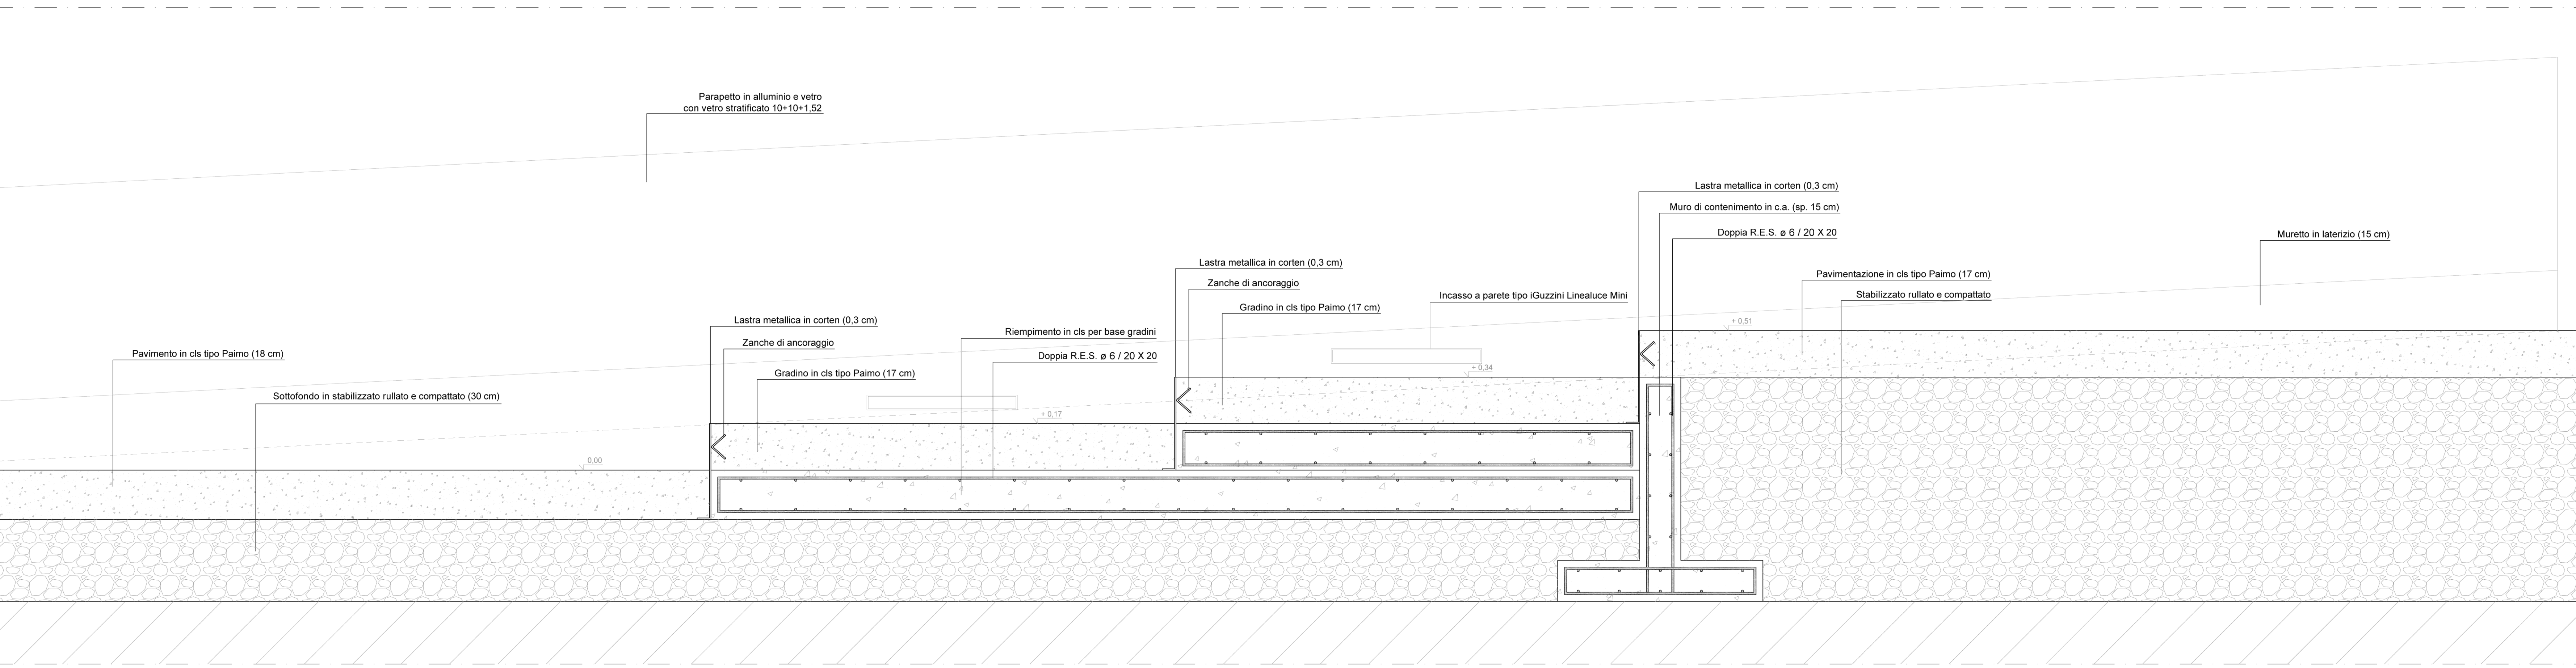

Particolare G_Scala 1:10

comune di PRATO
 Codice Fiscale: 84809940541

Progetto: Medialibrary, Bar, Coworking e Piazza del Totem
 POR FESR 2014-2020 - Progetto di Innovazione Urbana (P.I.U.)

Titolo: Particolari costruttivi

Fase: Progetto esecutivo

Assessore all'Urbanistica e ai Lavori Pubblici **Valerio Barberis**
 Servizio Urbanistica
 Dirigente del Servizio **Francesco Caporaso**
 Responsabile Unico del Procedimento **Michela Brachi**

Progettisti

Progettazione opere architettoniche Massimo Fabiani Alessandro Pazzagli	Compilo metrico estimativo opere architettoniche Antonio Silvestri Michele Fiesoli
Progettazione opere strutturali Francesco Sanzo	Progettazione impianti Andrea Carlesi , Filippo Bogani (Technologies 2000) Coordinamento per il comune: Iuri Baldi
Coordinatore sicurezza in fase di progettazione Francesco Sanzo	Geologia Alessandro Murratzu
Coproggettazione opere architettoniche Alessia Bettazzi	Progettazione antincendio Cristina Gorrone
Collaborazione Matteo Galatso Silvia Pinzauti Viola Valeri	Rilevo aree esterne Massimo Falcini Rilevo fabbricati Stefano Mordini

Tavola: n. A14
 Scala: 1:10
 Spazio riservato agli uffici.

© Copyright Comune di Prato e vietata la riproduzione anche parziale del documento data: **Novembre 2017**