




Particolare H_Scala 1:10

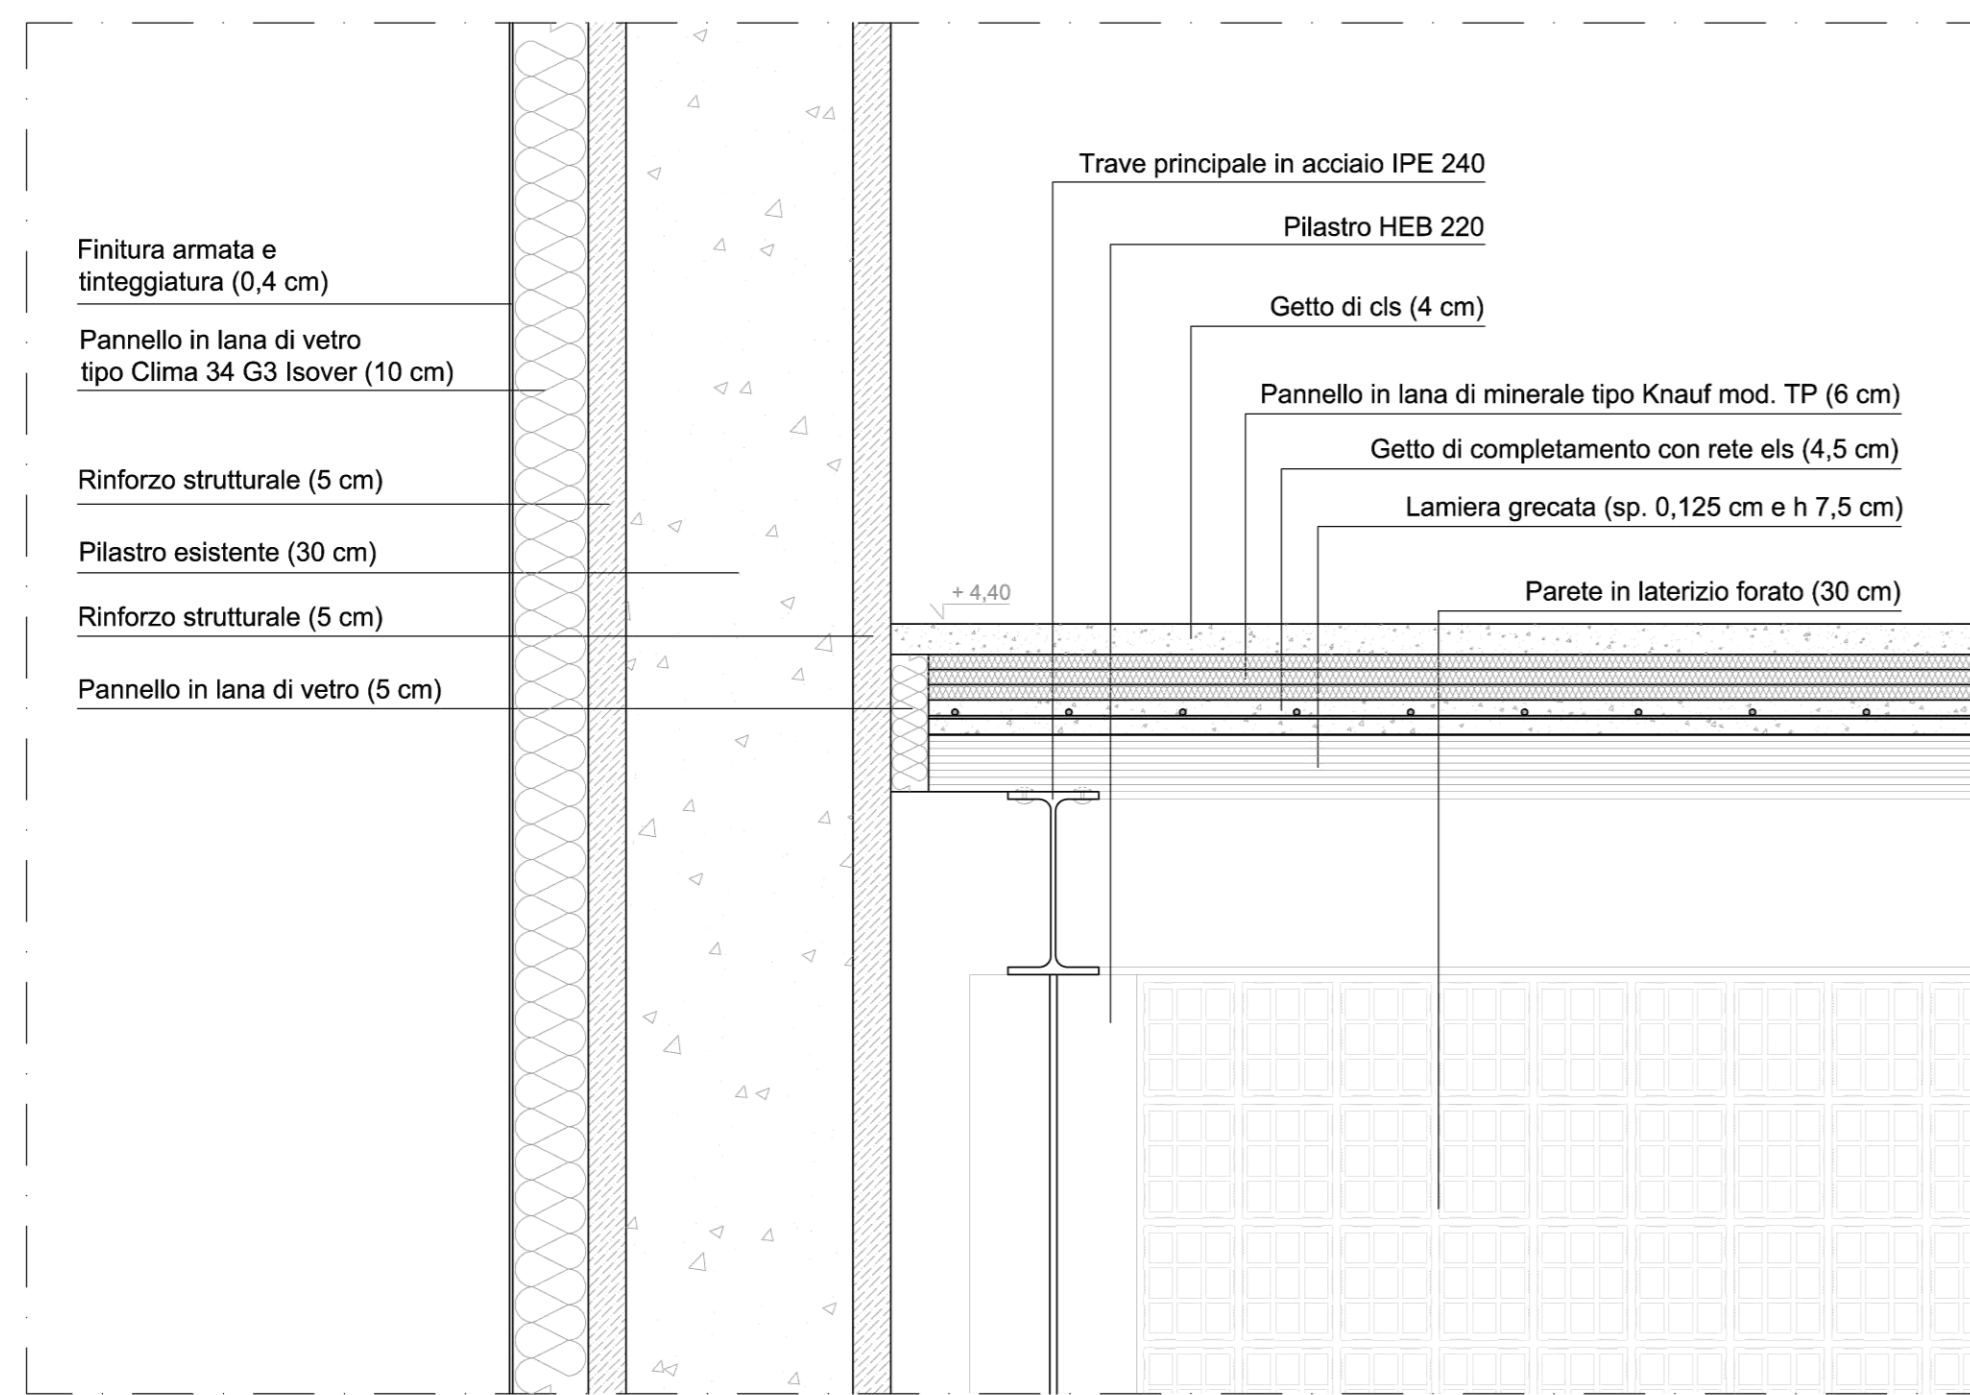


Particolare H1_Scala 1:10

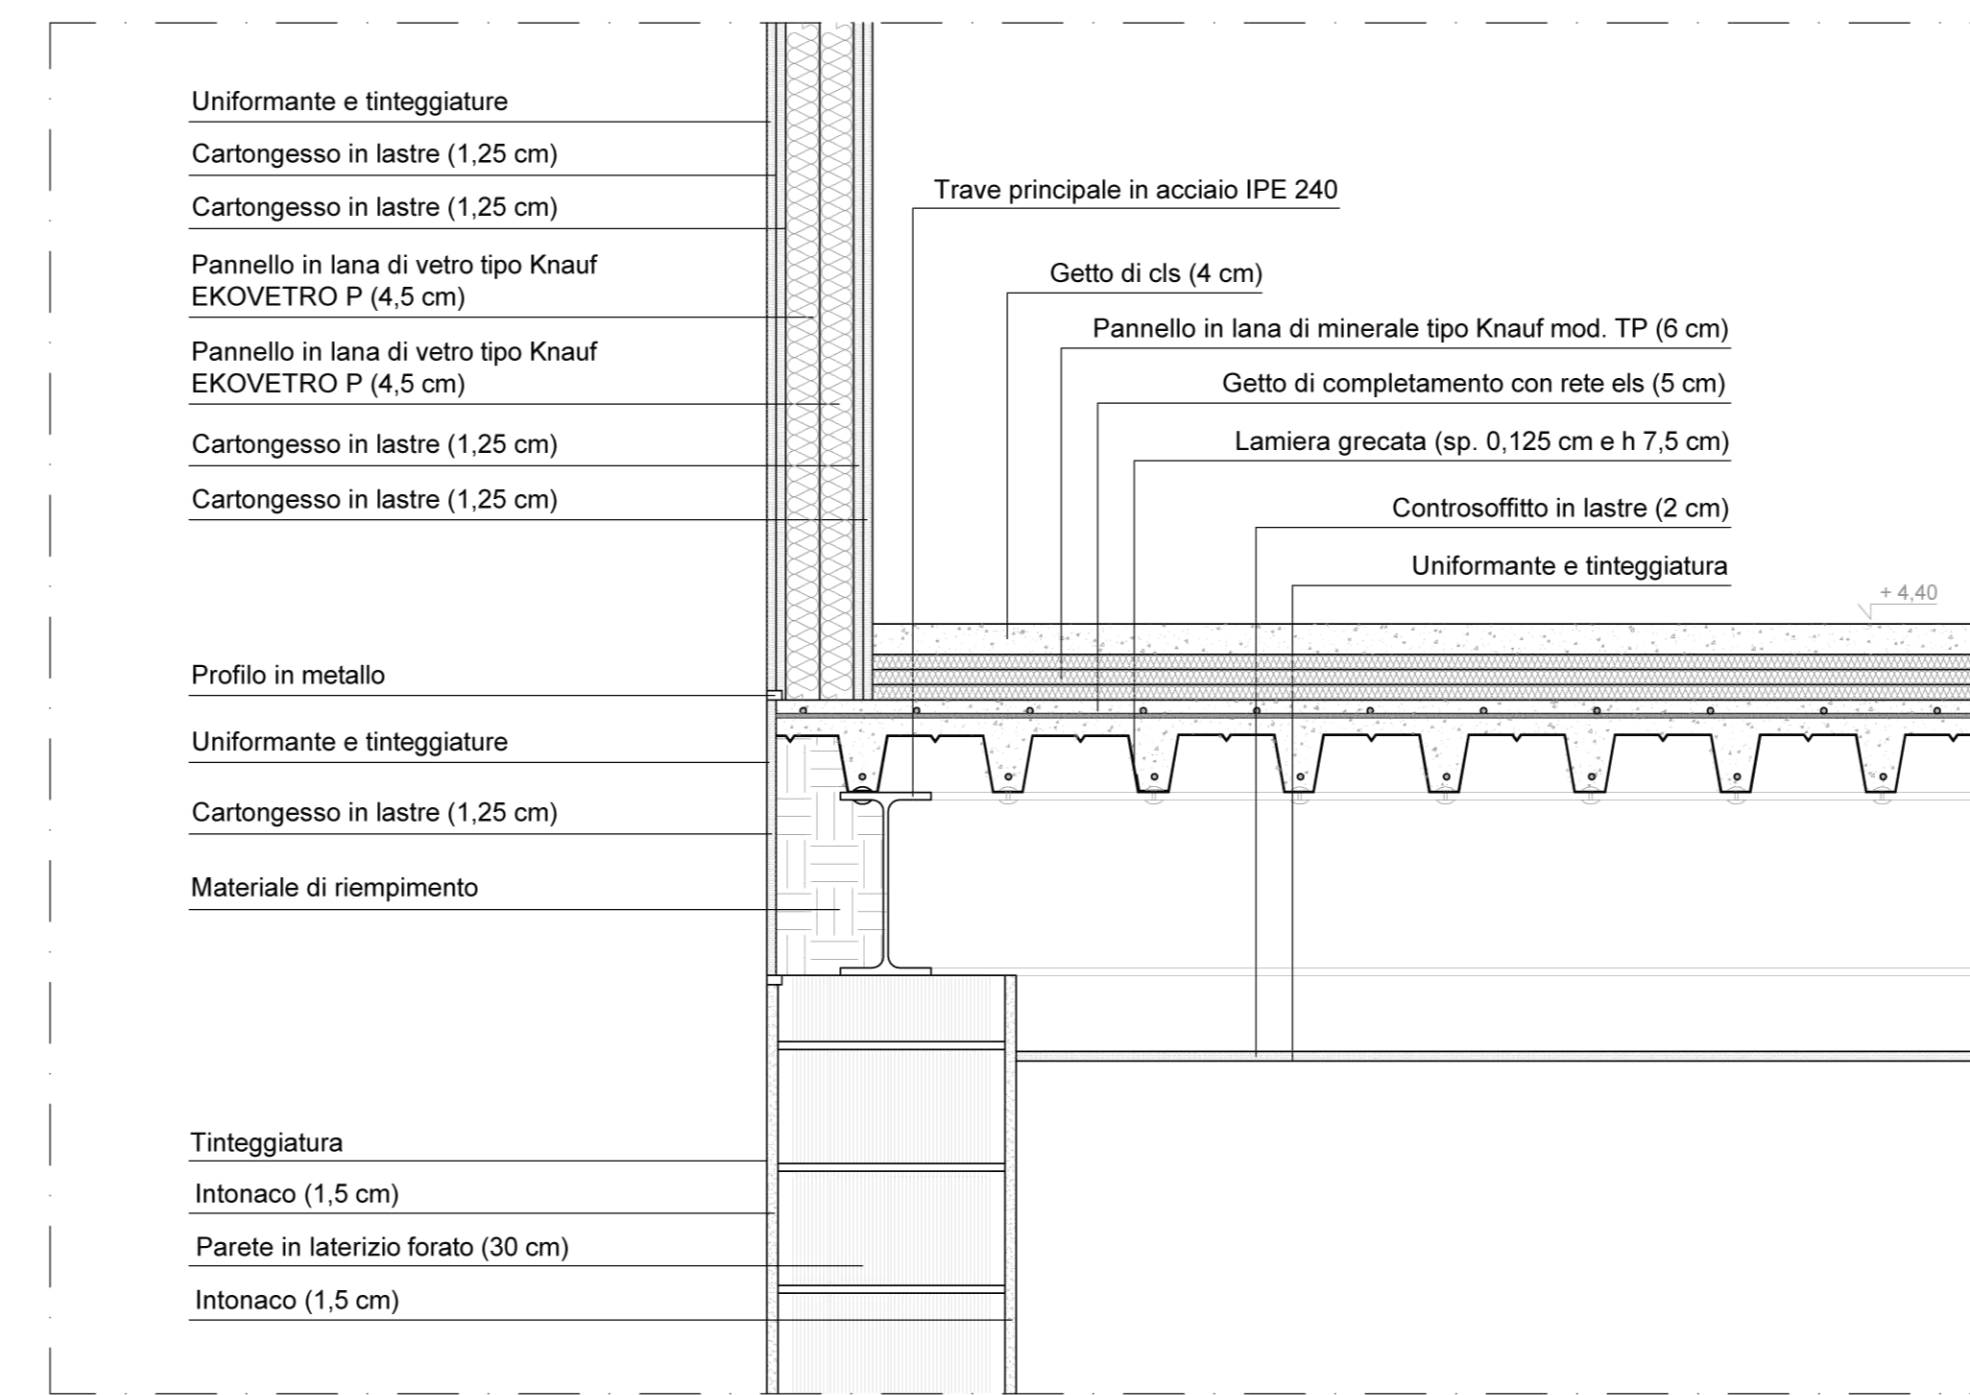

Particolare H2_Scala 1:10

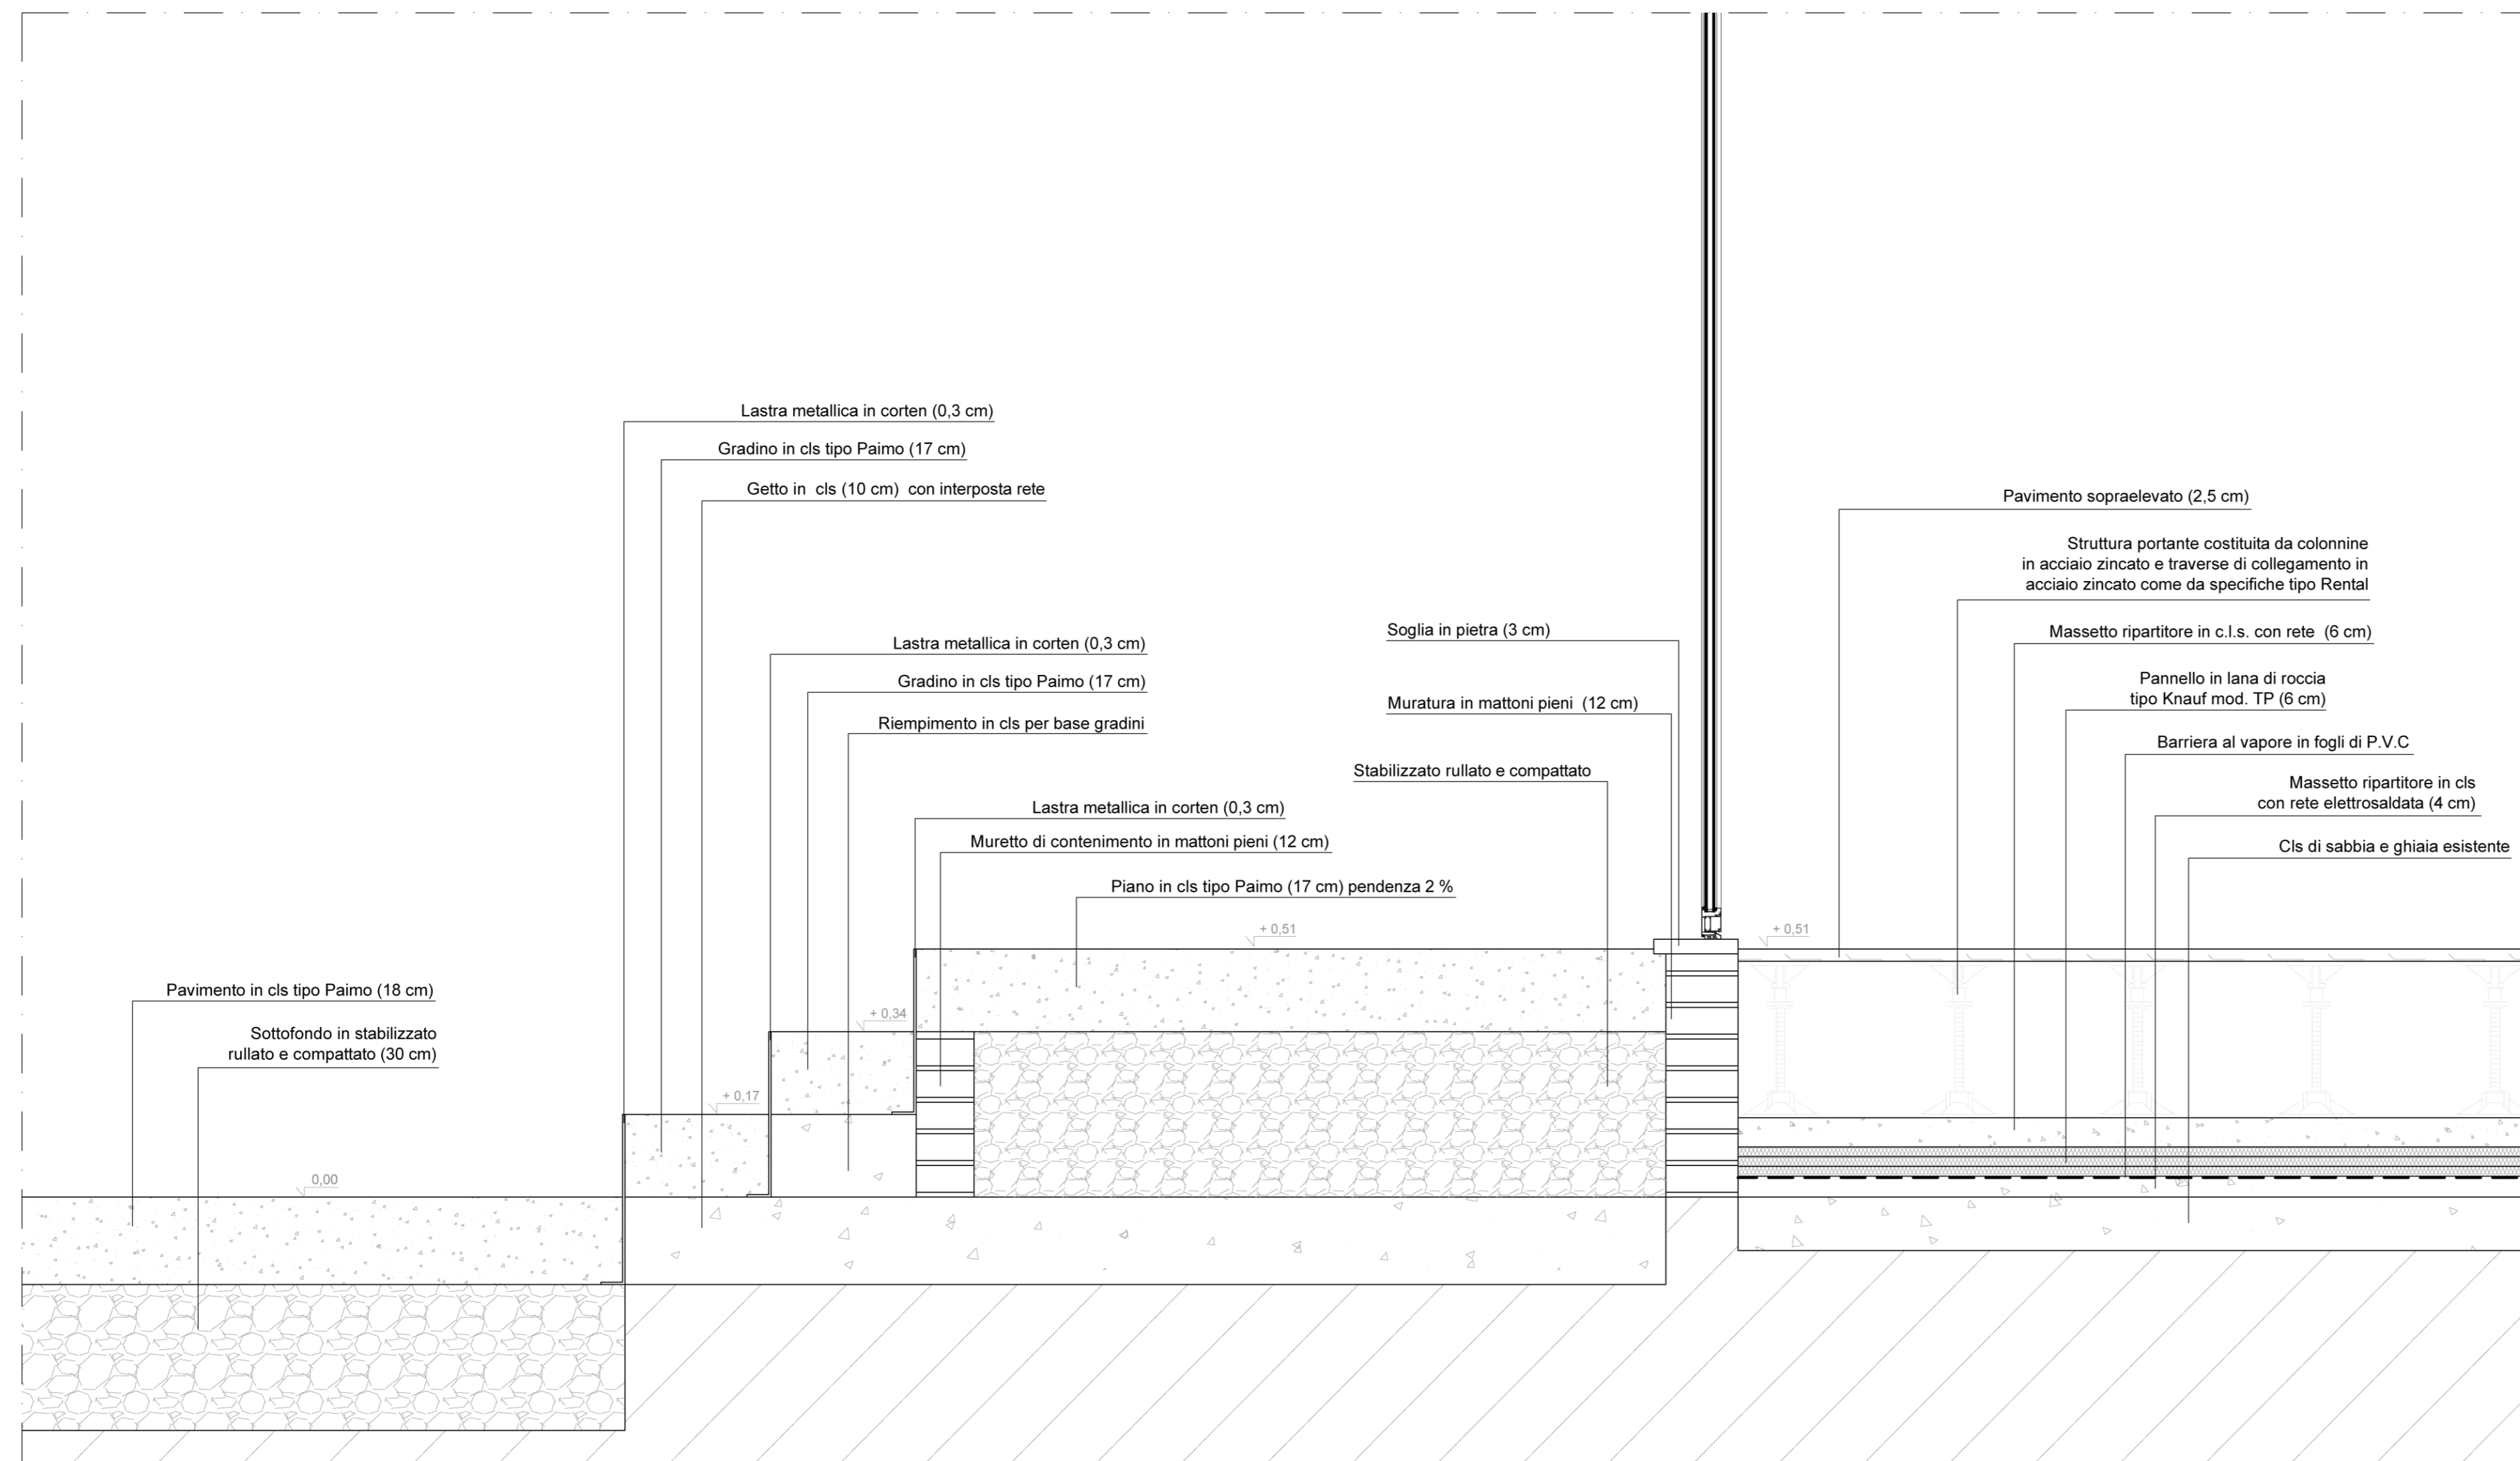

Particolare I_Scala 1:10

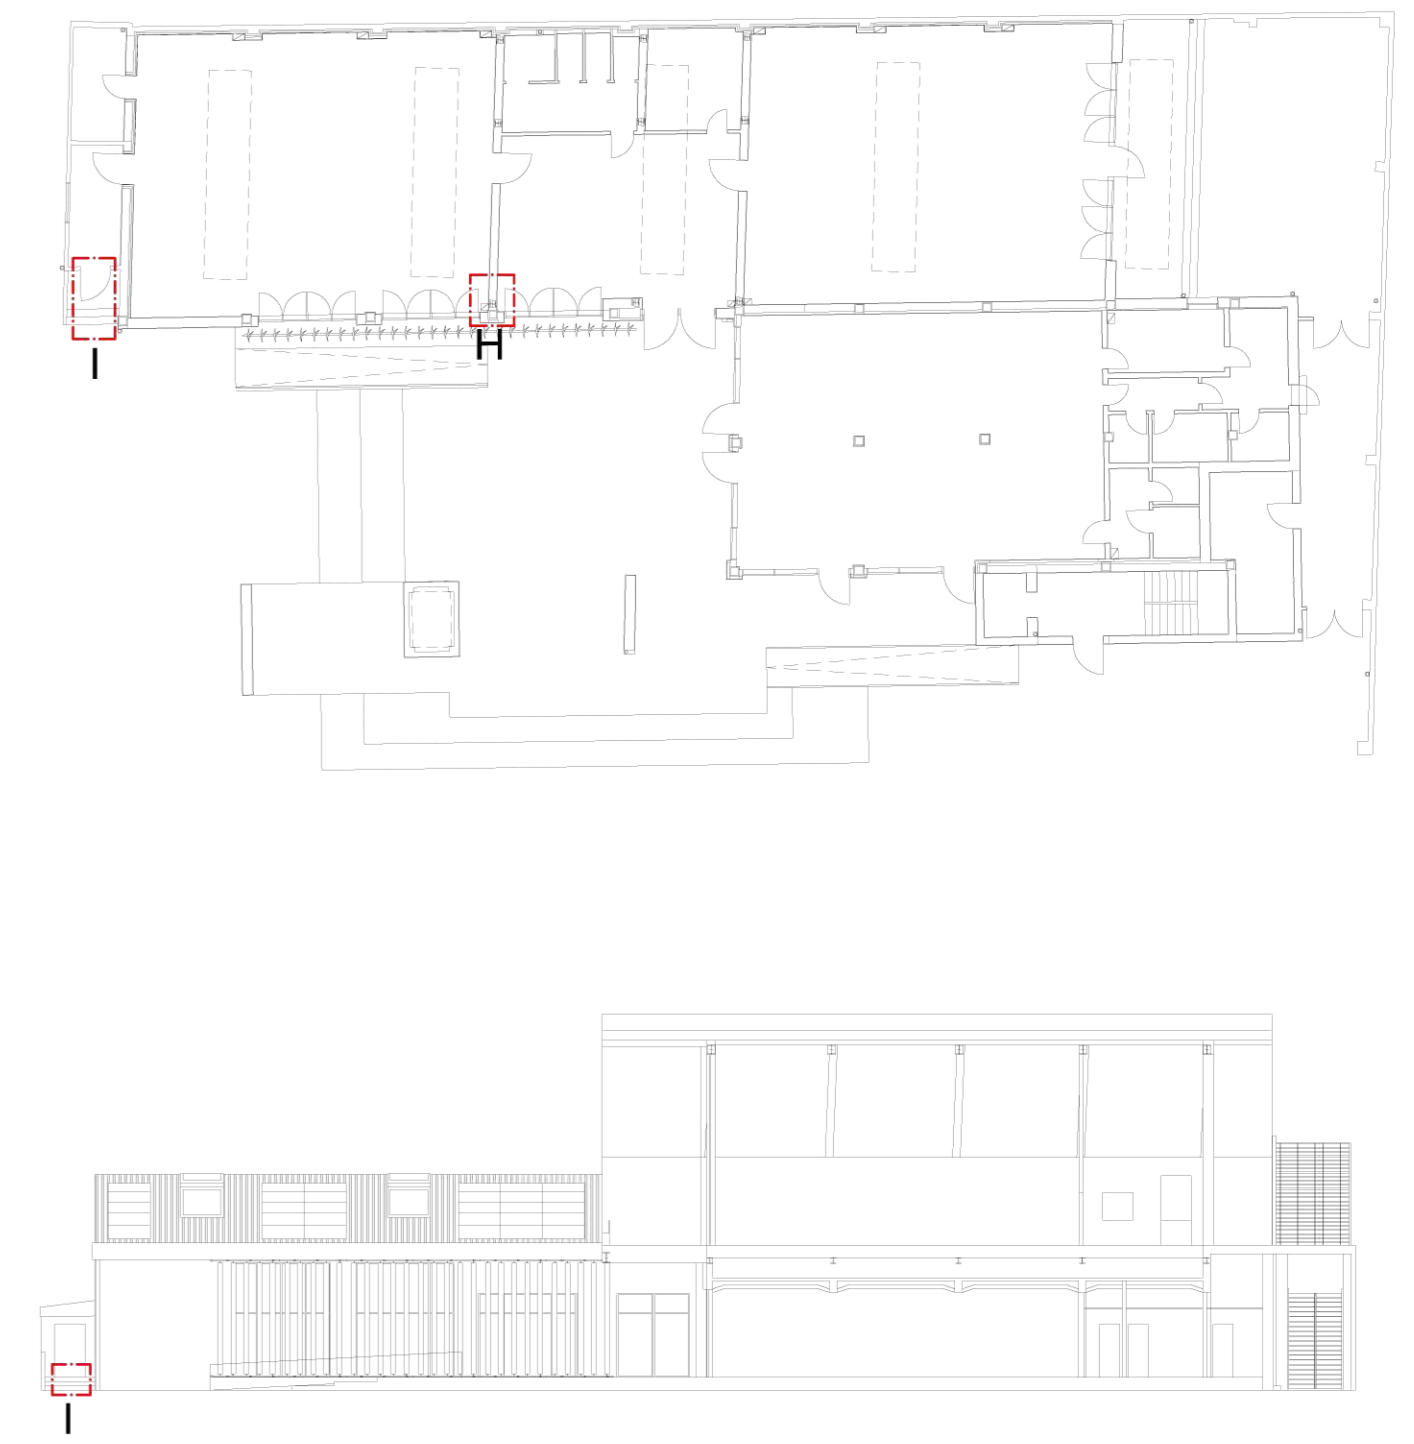

POR FESR 2014 - 2020_Investimenti a favore della crescita e dell'occupazione_
Progetto di innovazione urbana (P.I.U.)

OPERAZIONE: COWORKING
AZIONE 9.6.6 - SUB AZIONE A1
Recupero funzionale - Funzioni sociali

OPERAZIONE: SMART GRID_LOTTO 1
AZIONE 4.1.1
Eco-efficienza negli edifici

OPERAZIONE: MEDIALIBRARY
AZIONE 9.6.6 - SUB AZIONE A3
Recupero funzionale - Funzioni di animazione sociale e partecipazione collettiva (luoghi della cultura e dello spettacolo)

Pianta primo piano

Pianta piano terra

- L'elaborato progettuale risulta riferito alle seguenti operazioni:

OPERAZIONE: COWORKING OPERAZIONE: SMART GRID_LOTTO 1

OPERAZIONE: MEDIALIBRARY



Progetto: **Medialibrary, Bar, Coworking e Piazza del Totem**
POR FESR 2014-2020 - Progetto di Innovazione Urbana (P.I.U.)

Titolo: **Particolari costruttivi**

Fase: **Progetto esecutivo**

Assessore all'Urbanistica e ai Lavori Pubblici **Valerio Barberis**
Servizio Urbanistica
Dirigente del Servizio **Francesco Caporaso**
Responsabile Unico del Procedimento **Michela Brachi**

Progettisti

| | |
|--|---|
| Progettazione opere architettoniche Massimo Fabbri Alessandro Pazzagli | Computo metrico estimativo opere architettoniche Antonio Silvestri Michele Fiesoli |
| Progettazione opere strutturali Francesco Sanzo | Progettazione impianti Andrea Carlesi, Filippo Bogani (Technologies 2000) Coordinamento per il comune: Iuri Baldi |
| Coordinatore sicurezza in fase di progettazione Francesco Sanzo | Geologia Alessandro Murratzu |
| Coprogettazione opere architettoniche Alessia Bettazzi | Progettazione antincendio Cristina Gorone |
| Collaborazione Matteo Galatro Silvia Pinzauti Viola Valeri | Rilevo aree esterne Massimo Falcini Rilevo fabbricati Stefano Mordini |

Tavola: **n. A15**

Scala: **1:10**

Spazio riservato agli uffici: