
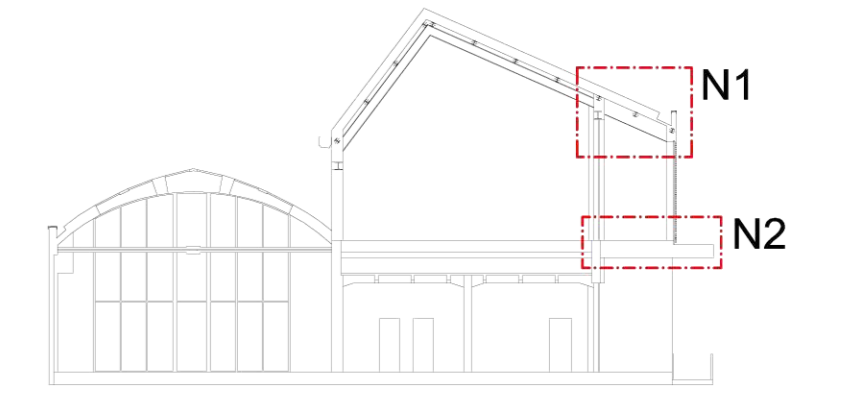


Particolare N1_Scala 1:10

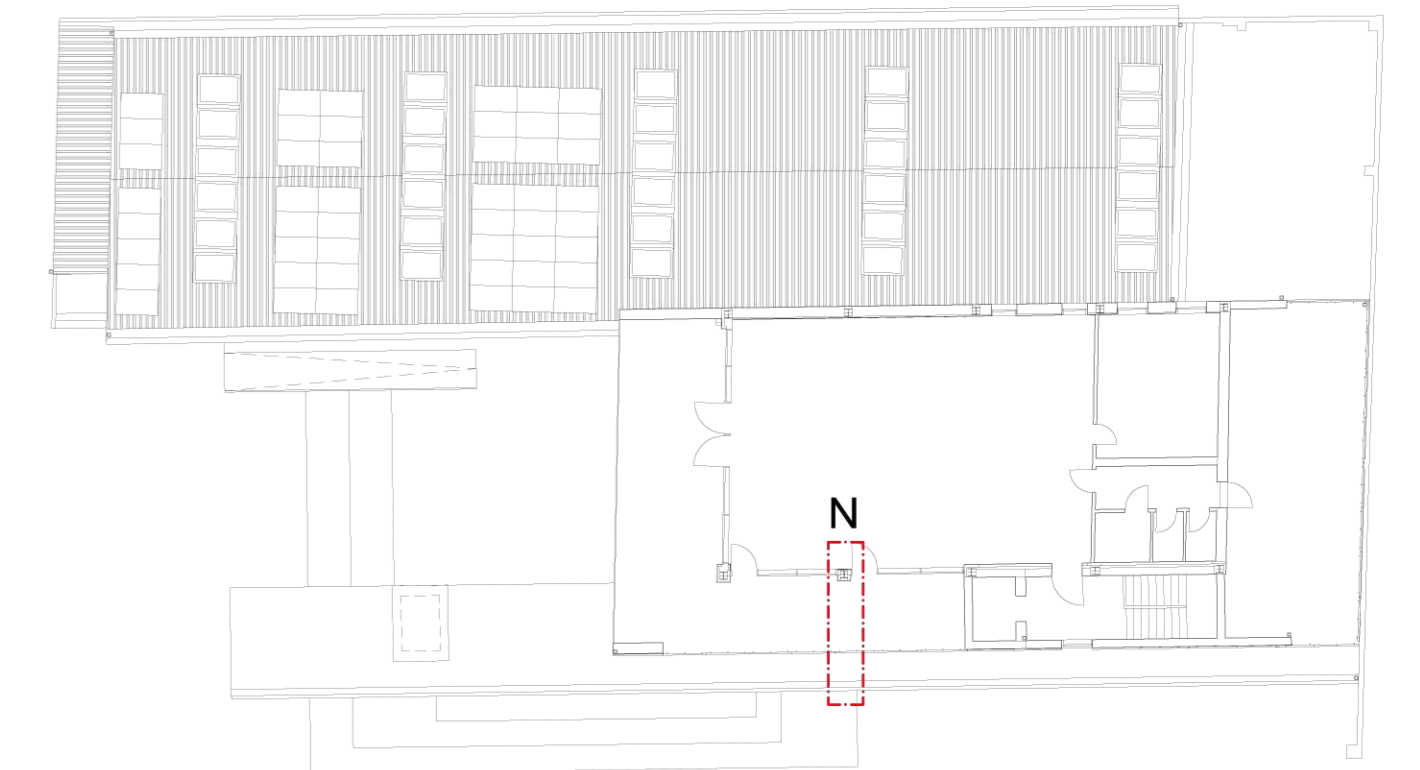

POR FESR 2014 - 2020 Investimenti a favore della crescita e dell'occupazione - Progetto di innovazione urbana (P.I.U.)

OPERAZIONE: COWORKING
 AZIONE 9.6.6 - SUB AZIONE A1
 Recupero funzionale - Funzioni sociali

OPERAZIONE: SMART GRID_LOTTO 1
 AZIONE 4.1.1
 Eco-efficienza negli edifici


OPERAZIONE: MEDIALIBRARY
 AZIONE 9.6.6 - SUB AZIONE A3
 Recupero funzionale - Funzioni di animazione sociale e partecipazione collettiva (luoghi della cultura e dello spettacolo)

Pianta primo piano


- L'elaborato progettuale risulta riferito alle seguenti operazioni:

OPERAZIONE: COWORKING OPERAZIONE: SMART GRID_LOTTO 1

OPERAZIONE: MEDIALIBRARY

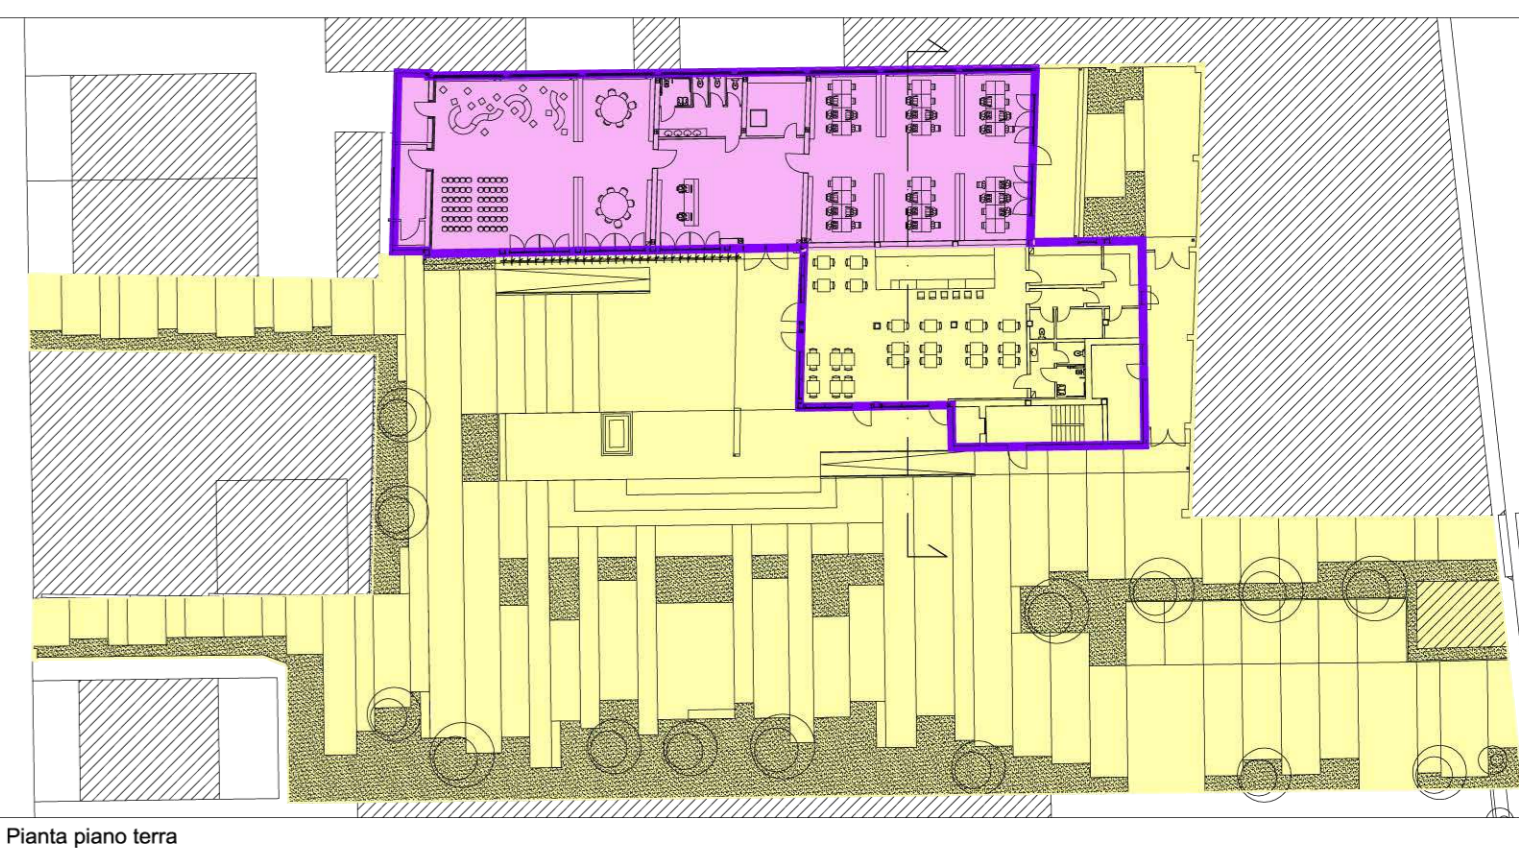

Pianta piano terra

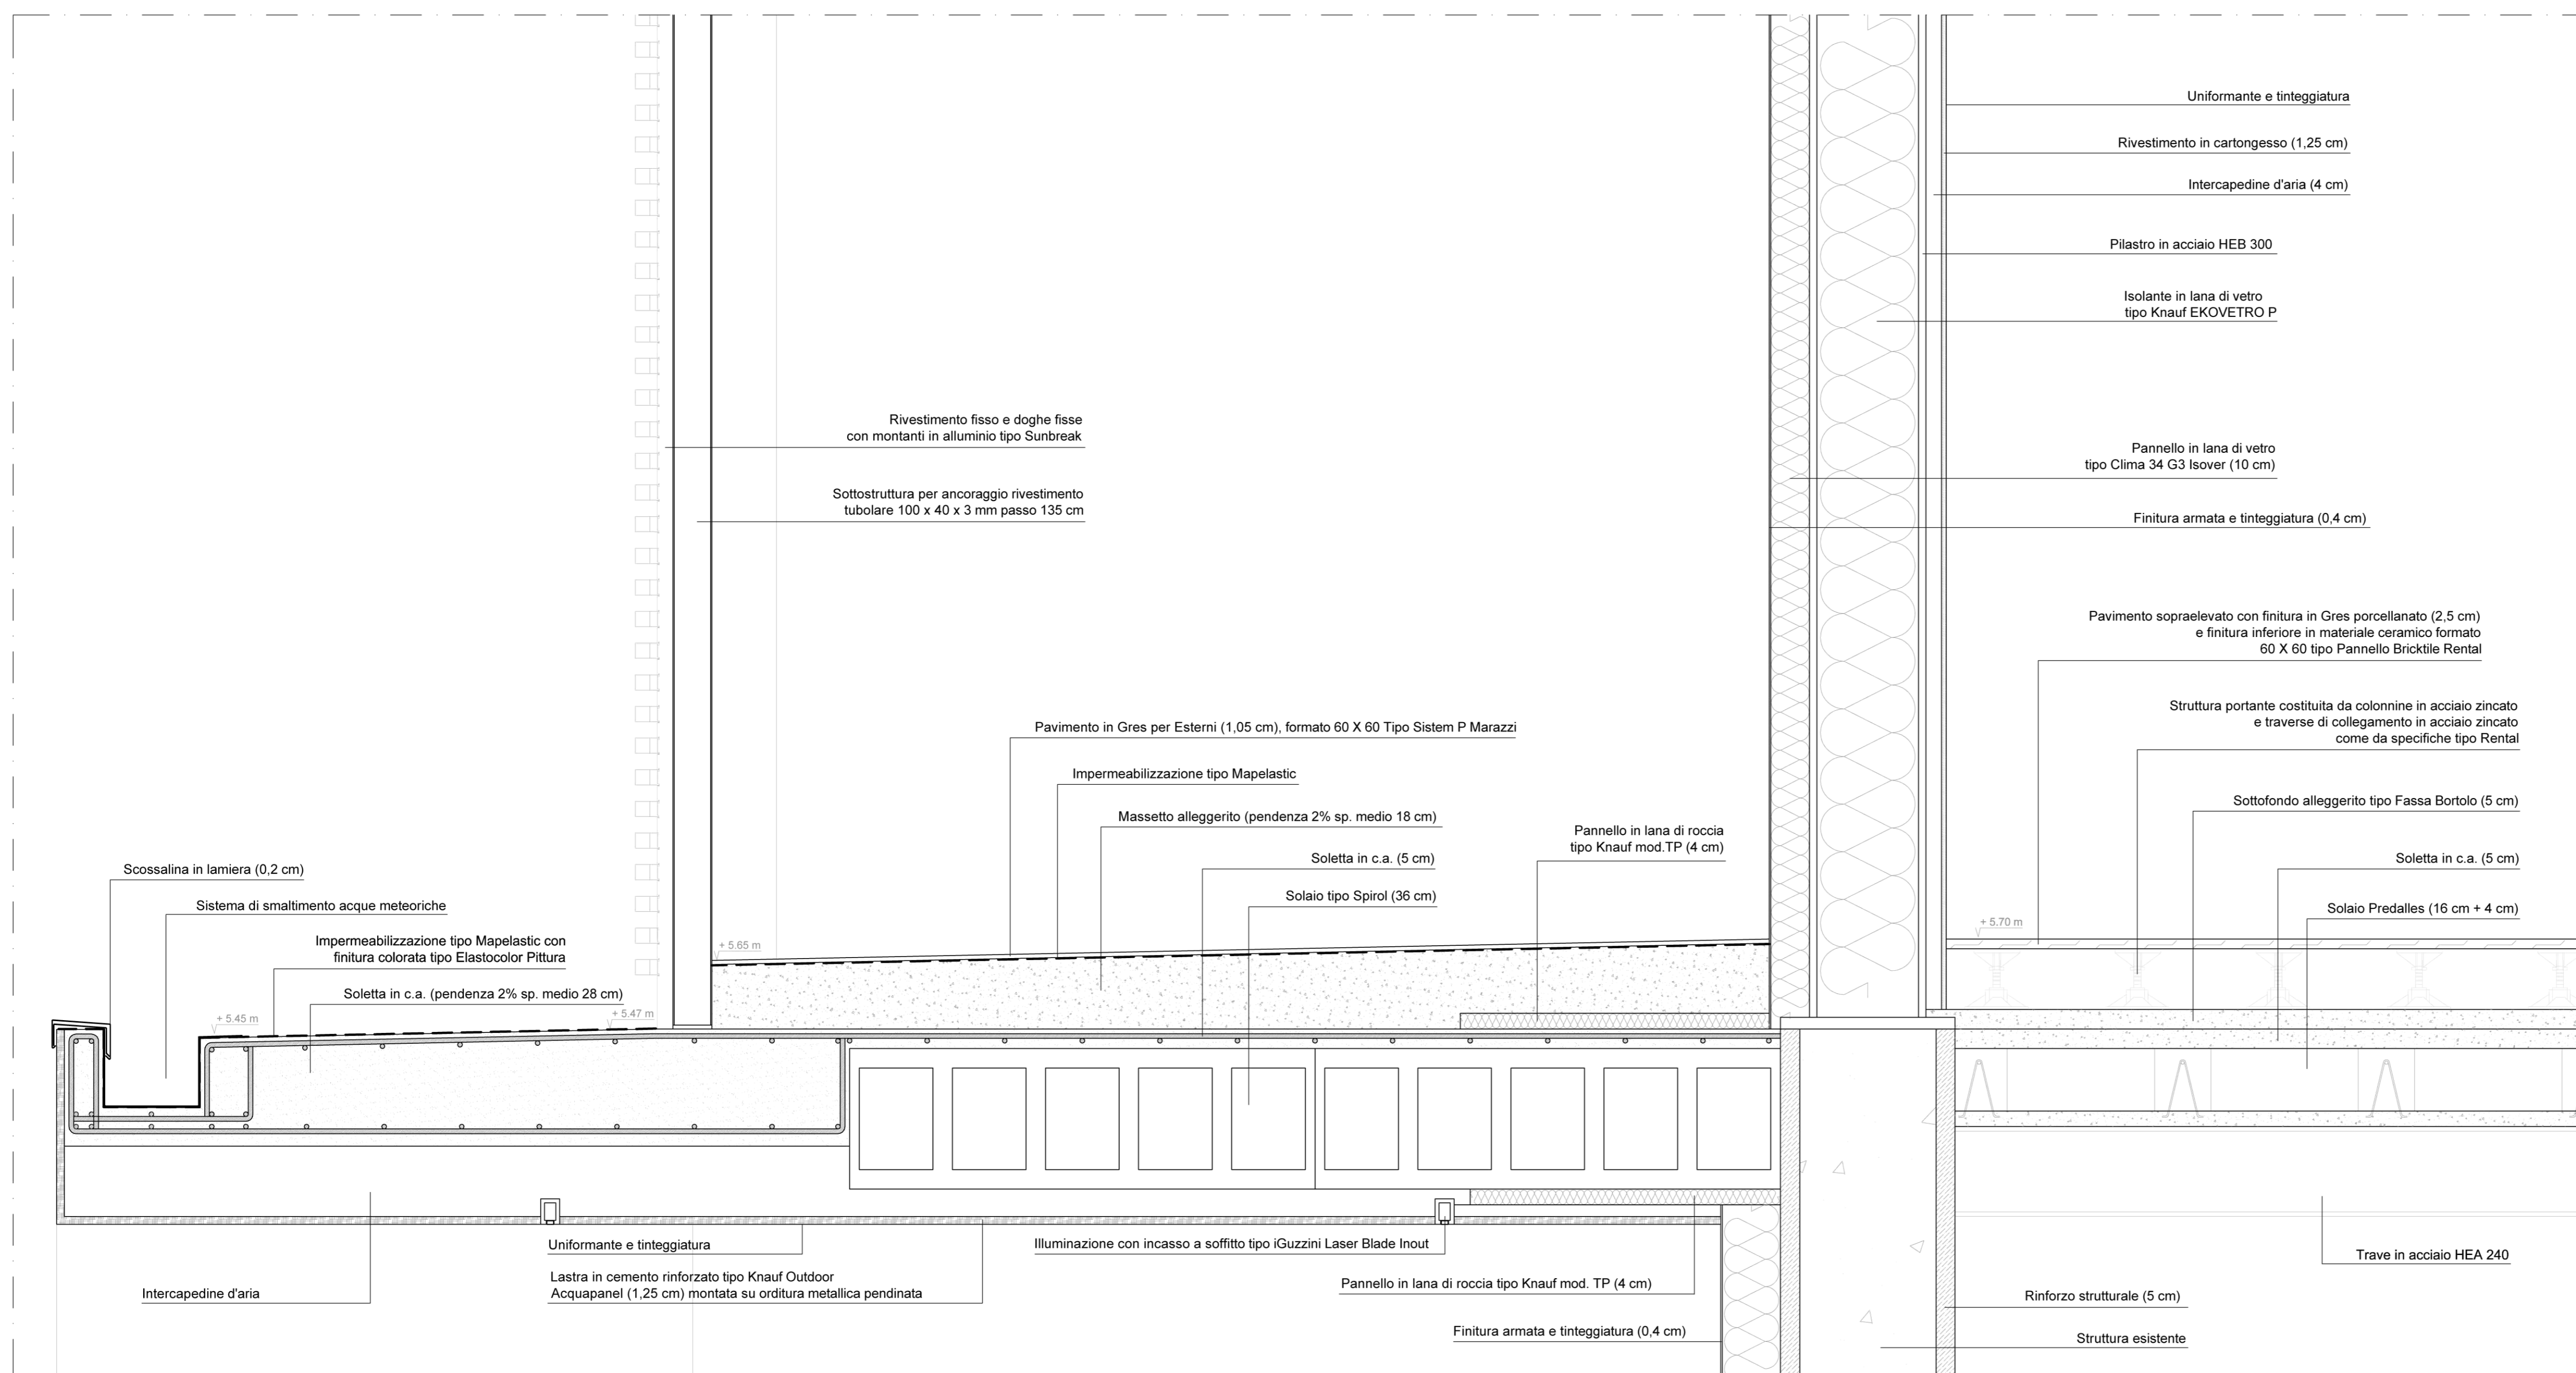

Particolare N2_Scala 1:10

comune di PRATO
 Codice Fiscale: 84060890483

Progetto: Medialibrary, Bar, Coworking e Piazza del Totem
 POR FESR 2014-2020 - Progetto di Innovazione Urbana (P.I.U.)

Titolo: Particolari costruttivi

Fase: Progetto esecutivo

Assessore all'Urbanistica e ai Lavori Pubblici **Valerio Barberis**
 Servizio Urbanistica
 Dirigente del Servizio **Francesco Caporaso**
 Responsabile Unico del Procedimento **Michela Brachi**

Progettisti

Progettazione opere architettoniche Massimo Fabbrì Alessandro Pazzagli	Computo metrico estimativo opere architettoniche Antonio Silvestri Michele Fiesoli
Progettazione opere strutturali Francesco Sanzo	Progettazione impianti Andrea Carlesi, Filippo Bogani (Technologies 2000) Coordinamento per il comune: Iuri Baldi
Coordinatore sicurezza in fase di progettazione Francesco Sanzo	Geologia Alessandro Murratu
Coprogettazione opere architettoniche Alessia Bettazzi	Progettazione antincendio Cristina Gorone
Collaborazione Matteo Galatro Silvia Pinzauti Viola Valeri	Rilievo aree esterne Massimo Falcini Rilievo fabbricati Stefano Mordini

Tavola: n. A17
Scala: 1:10
 Spazio riservato agli uffici: