





Particolare O\_Scala 1:10

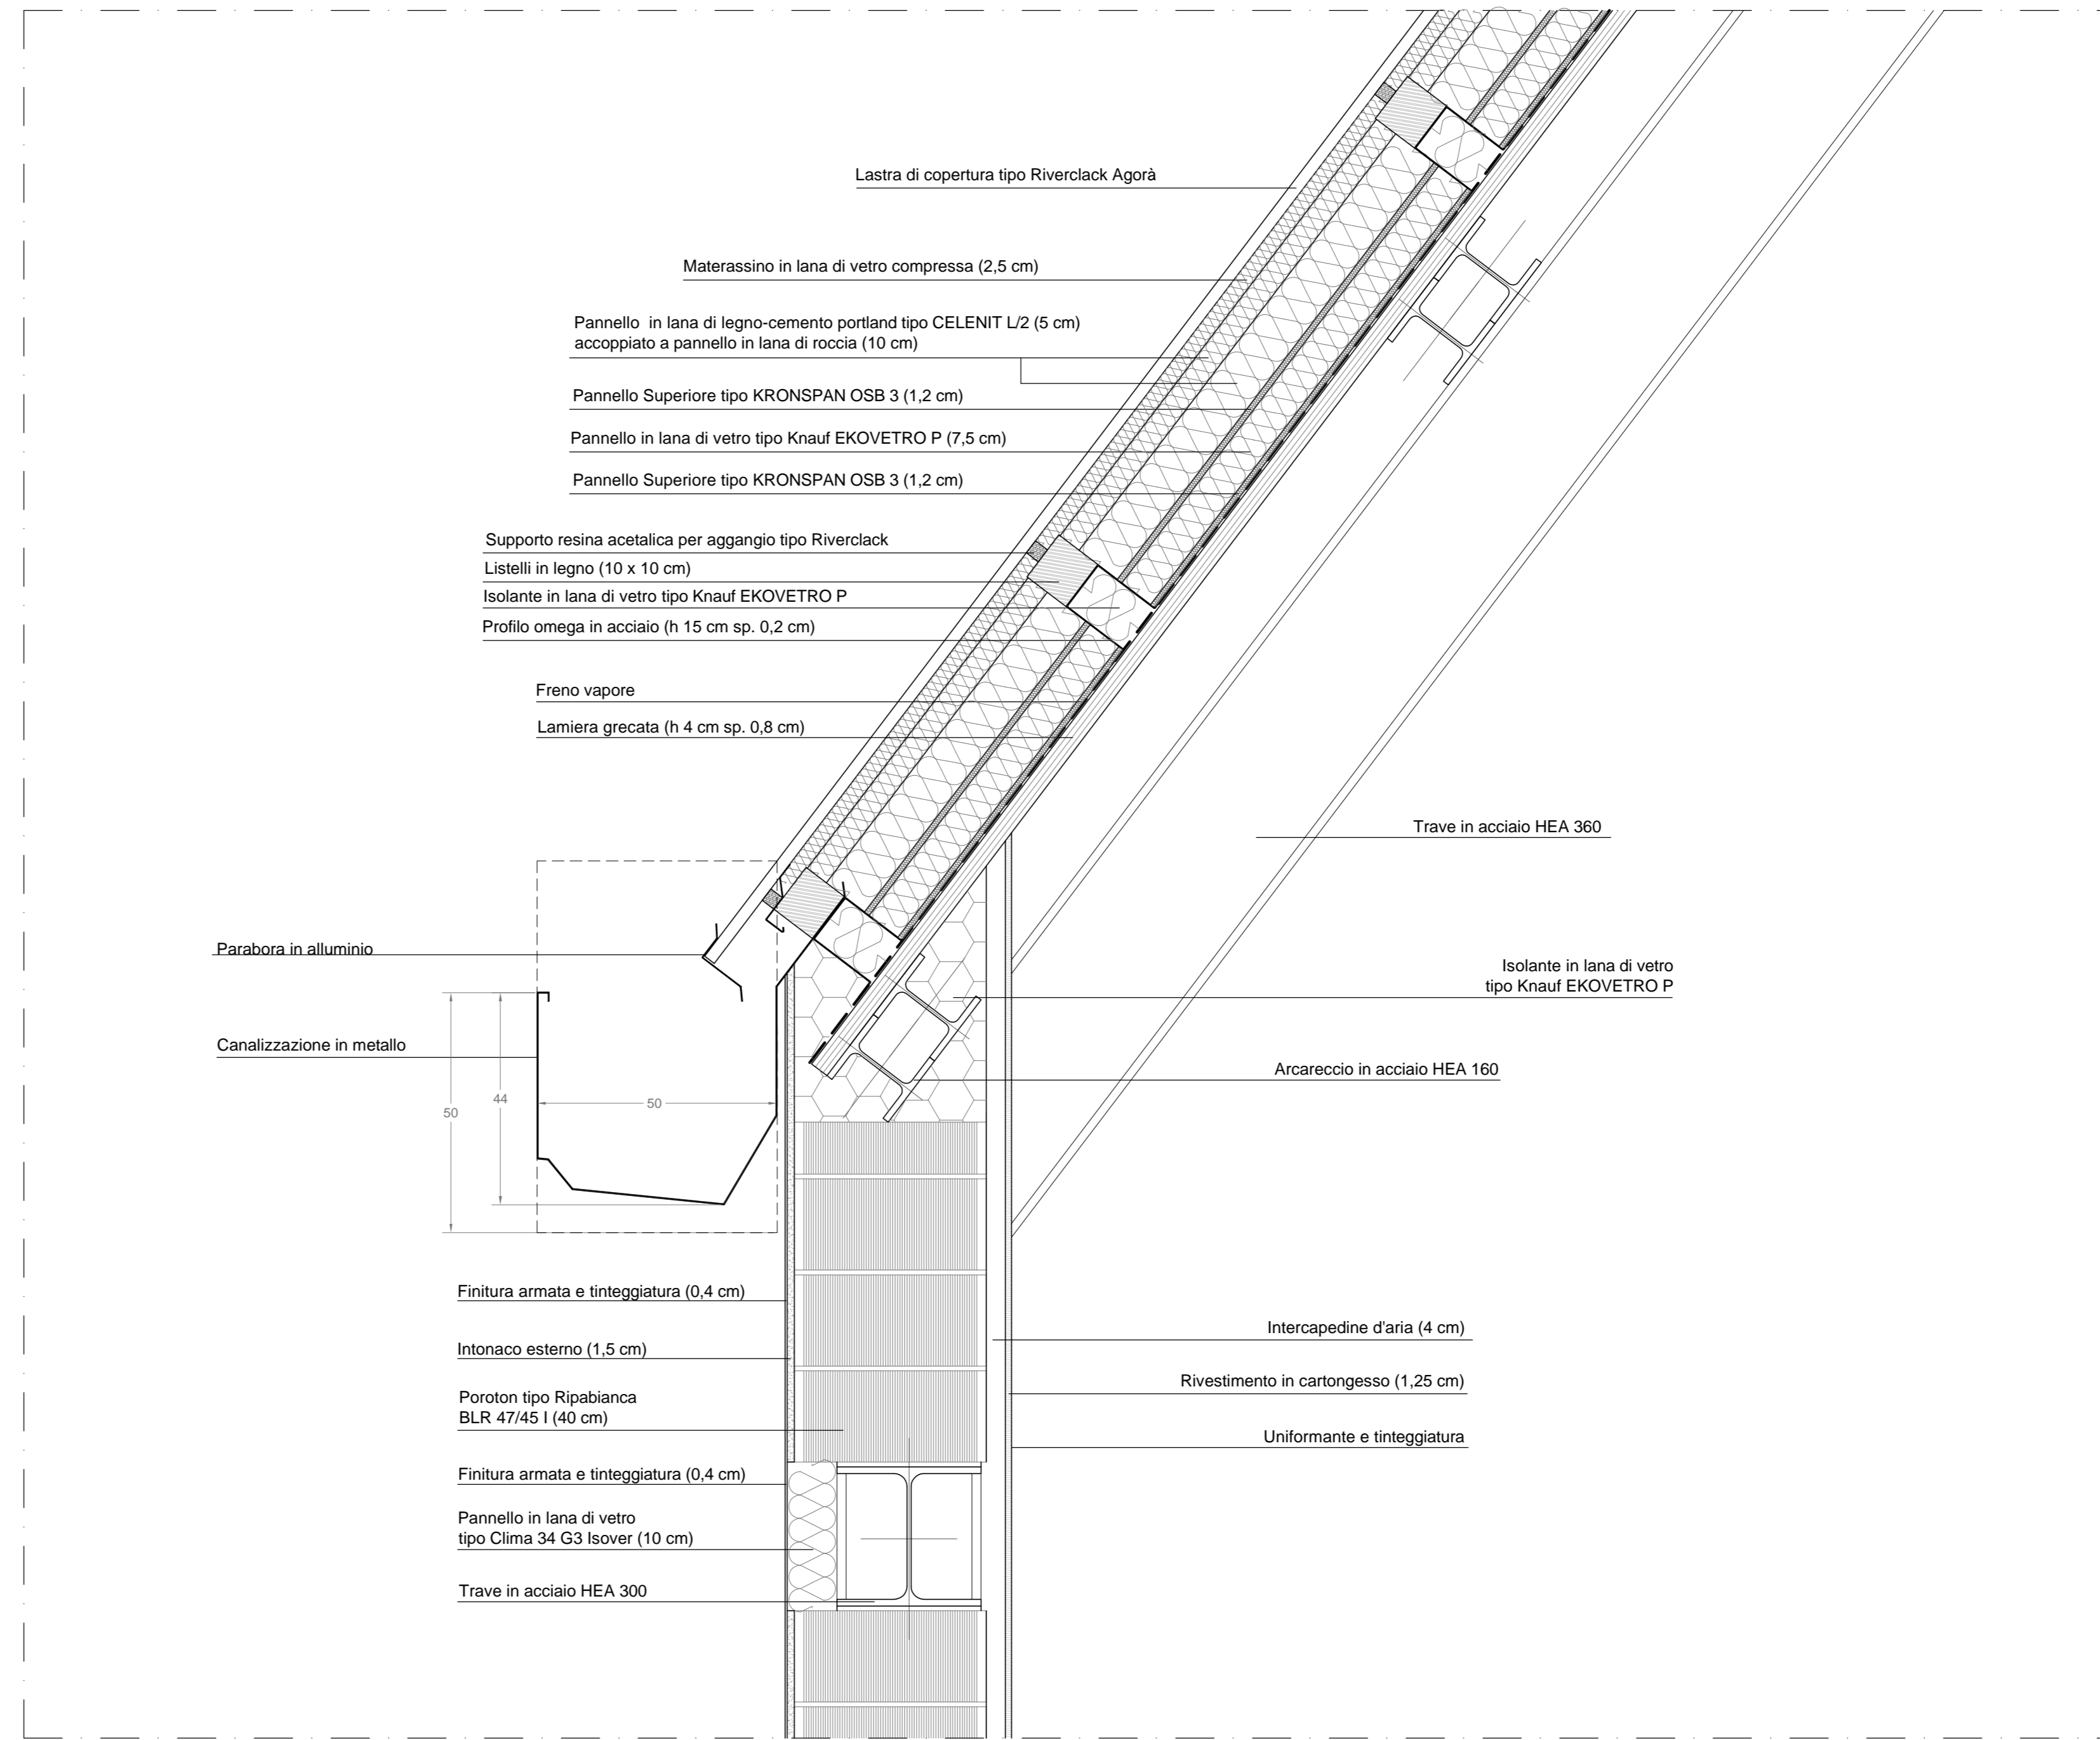

Particolare P\_Scala 1:10

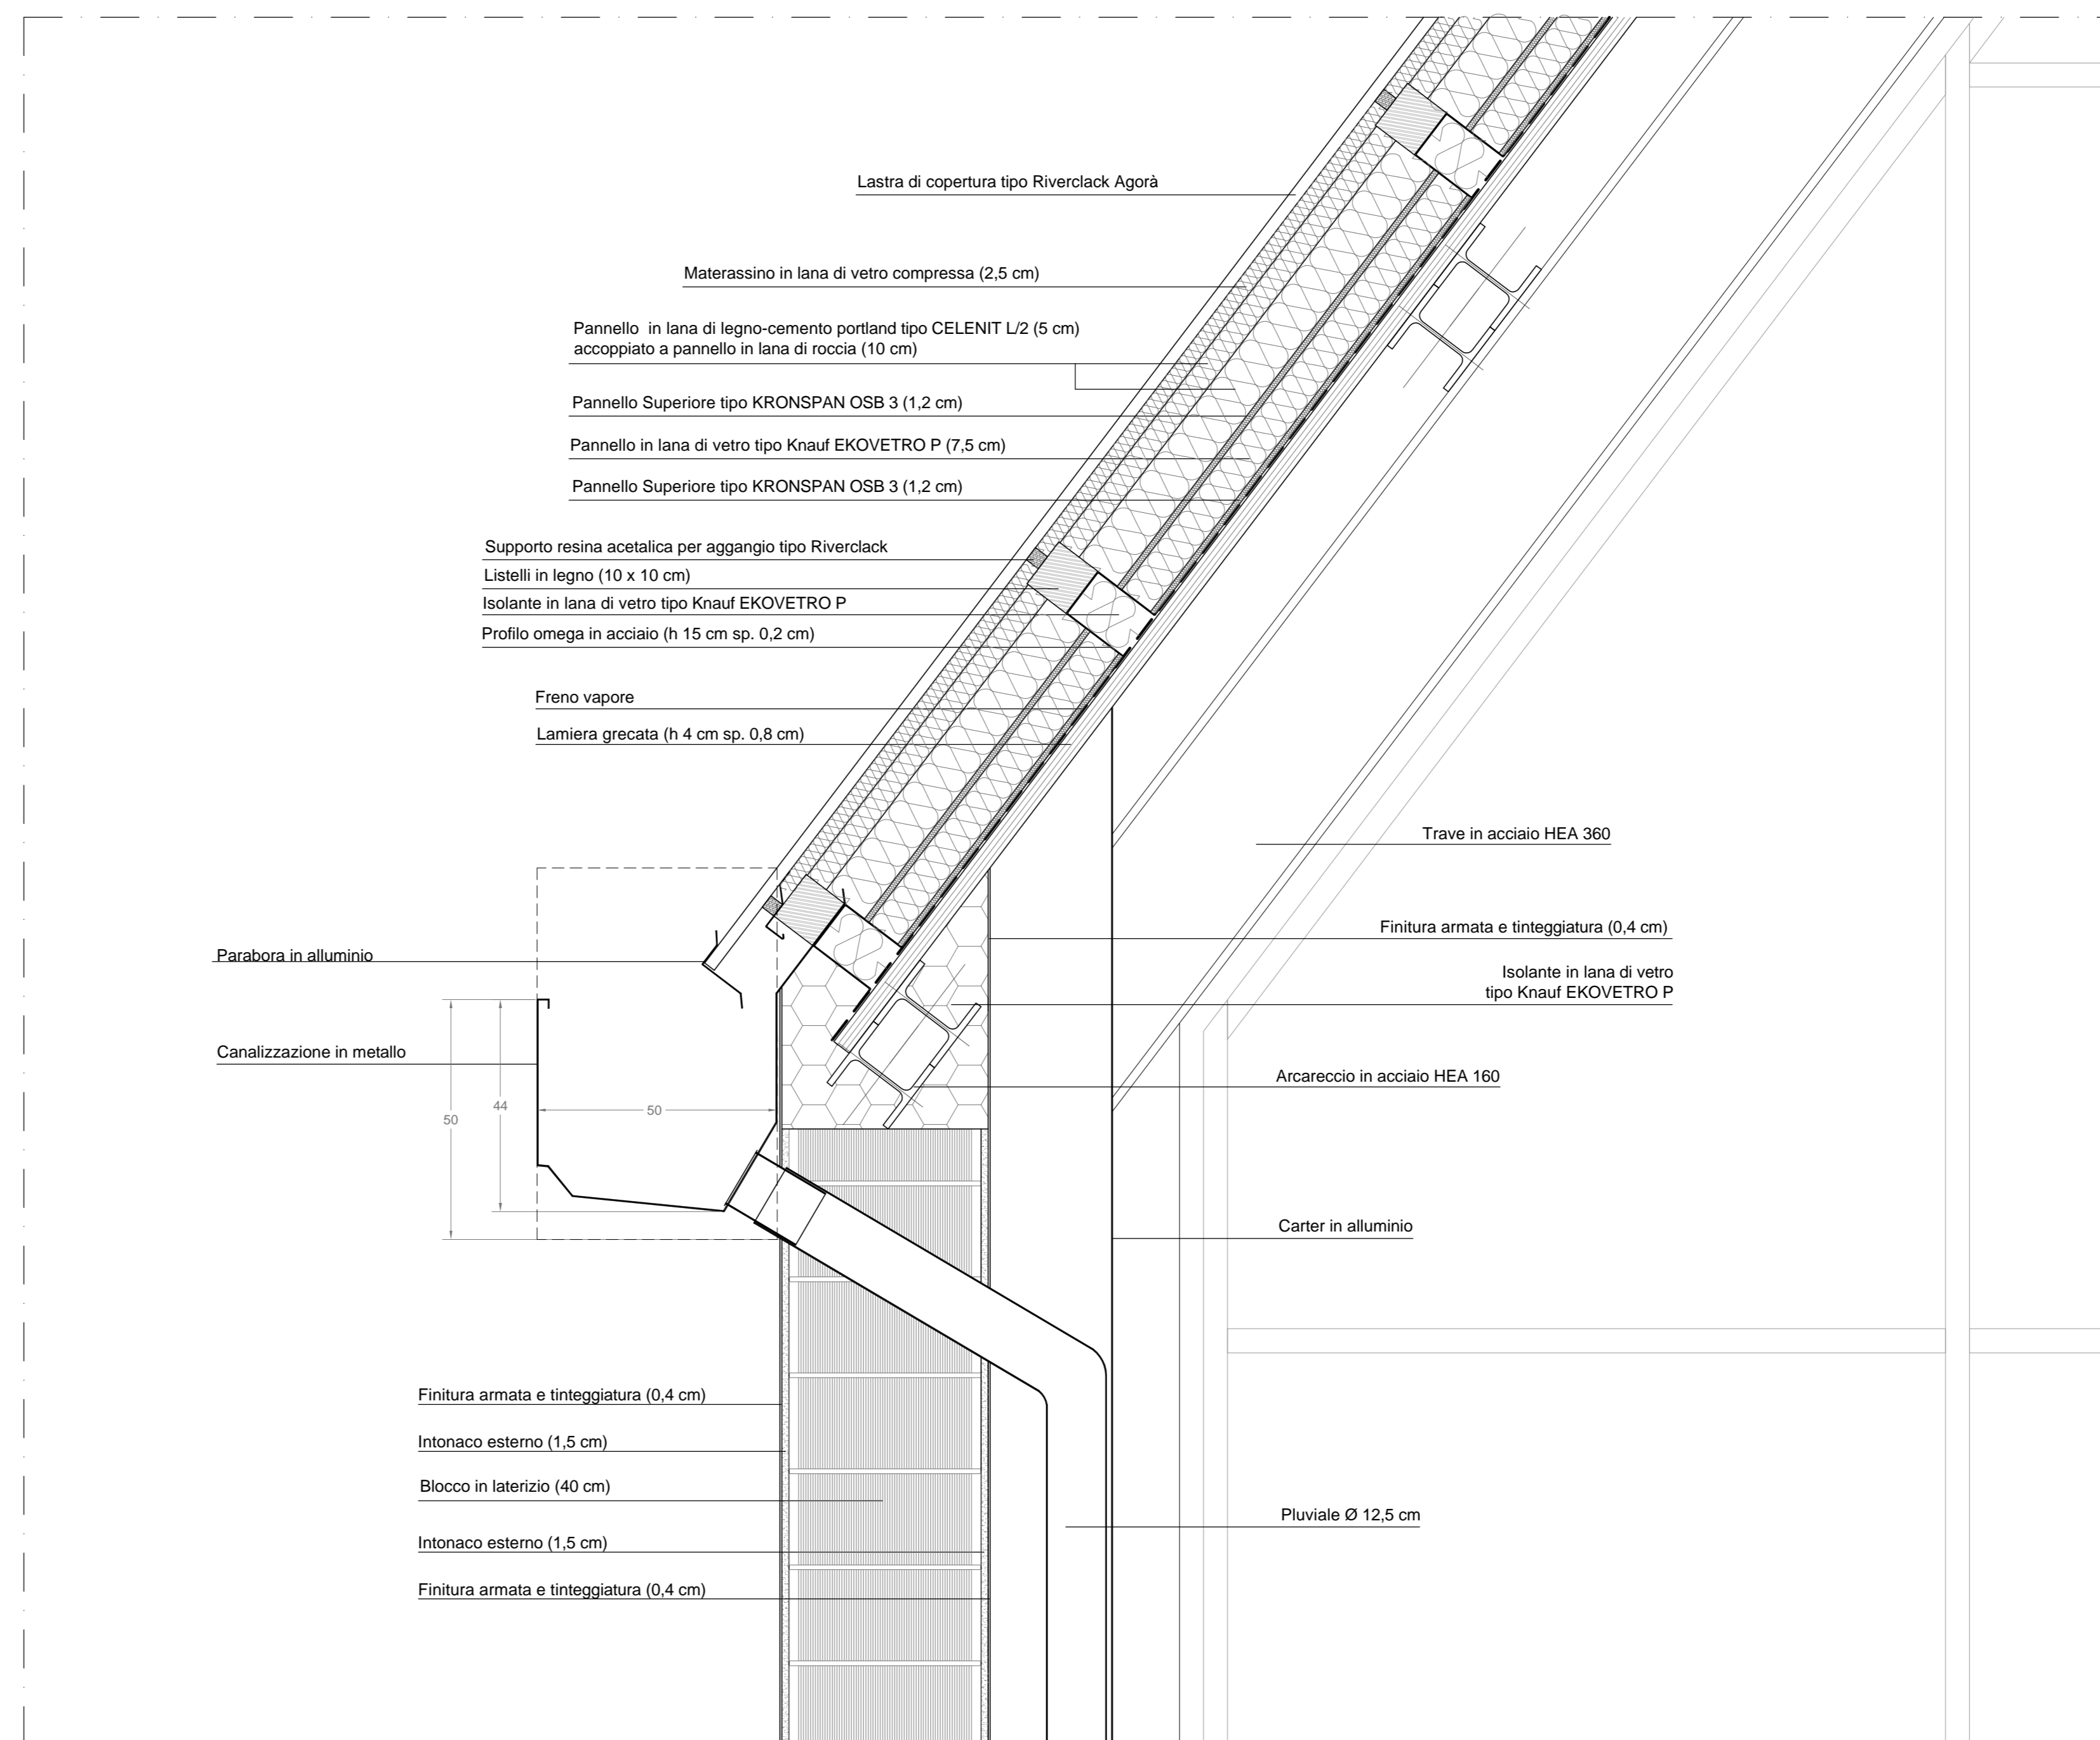




Particolare Q\_Scala 1:10

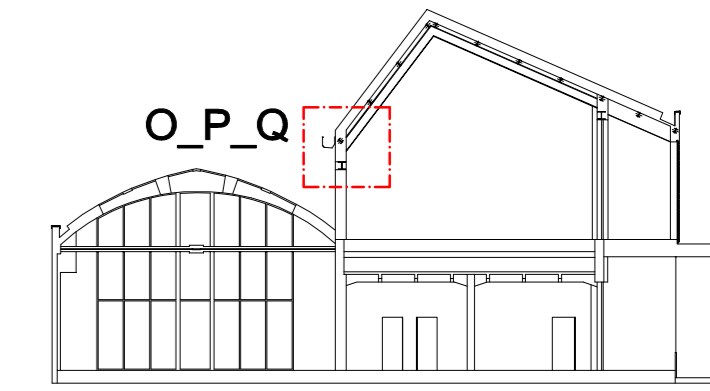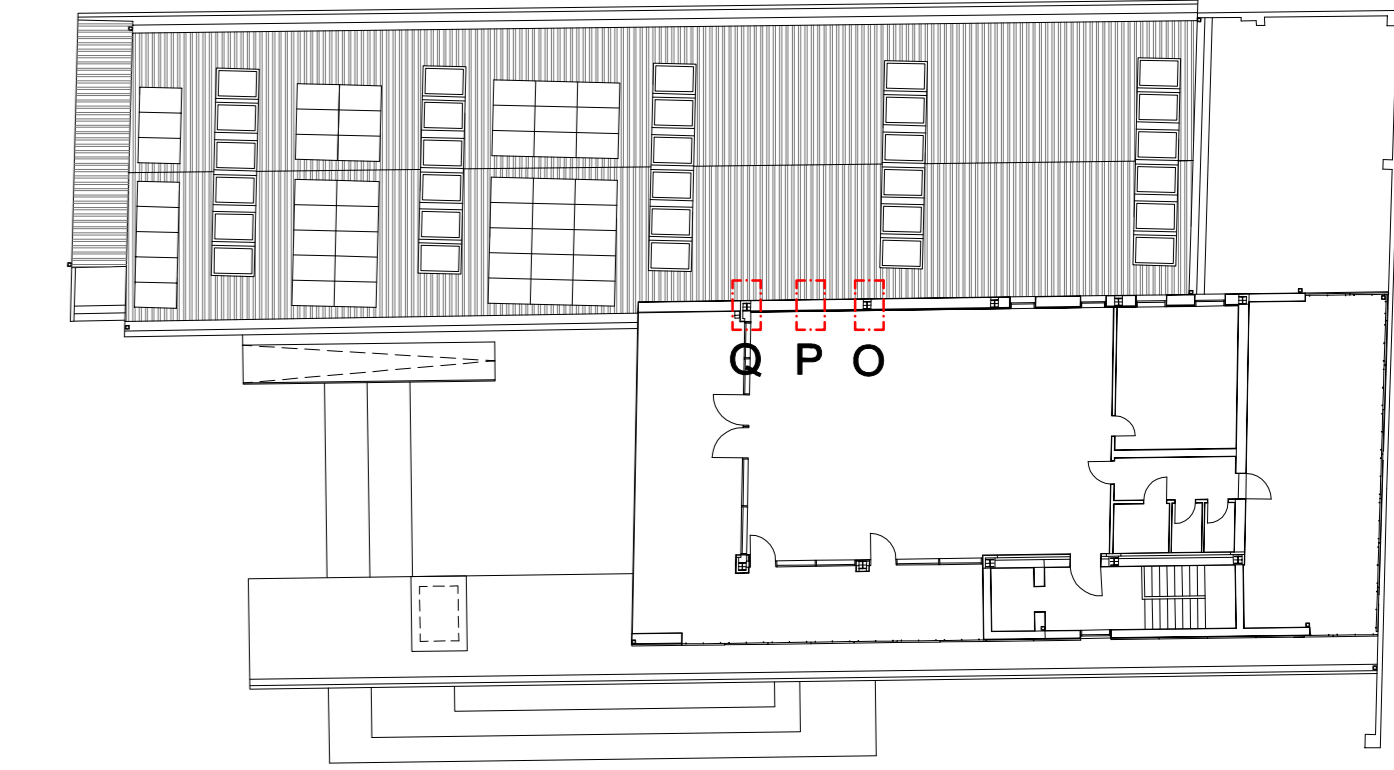

POR FESR 2014 - 2020 - Investimenti a favore della crescita e dell'occupazione  
Progetto di innovazione urbana (P.I.U.)

- OPERAZIONE: COWORKING**  
AZIONE 9.6.6 - SUB AZIONE A1  
Recupero funzionale - Funzioni sociali
- OPERAZIONE: SMART GRID LOTTO 1**  
AZIONE 4.1.1  
Eco-efficienza negli edifici

- OPERAZIONE: MEDIALIBRARY**  
AZIONE 9.6.6 - SUB AZIONE A3  
Recupero funzionale - Funzioni di animazione sociale e partecipazione collettiva (luoghi della cultura e dello spettacolo)

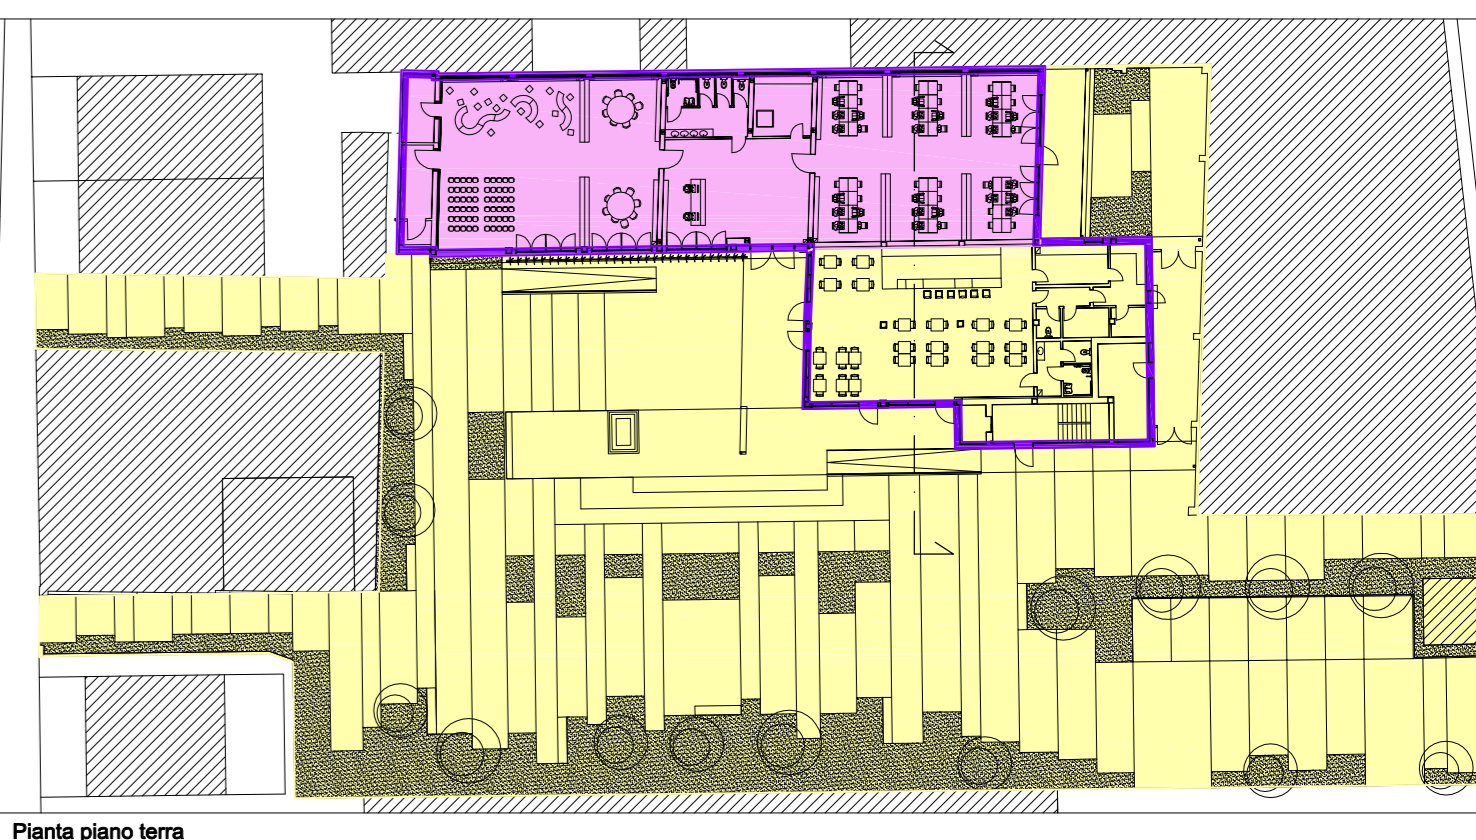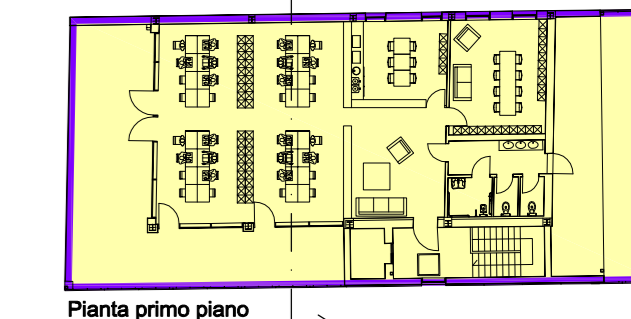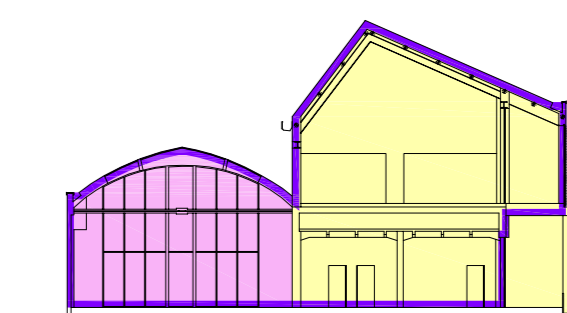

- Planta piano terra
- L'elaborato progettuale risulta riferito alle seguenti operazioni:
- OPERAZIONE: COWORKING**
  - OPERAZIONE: SMART GRID LOTTO 1**
  - OPERAZIONE: MEDIALIBRARY**



Progetto: **Medialibrary, Bar, Coworking e Piazza del Totem**  
POR FESR 2014-2020 - Progetto di Innovazione Urbana (P.I.U.)

**TITOLO: Particolari costruttivi**

**Fase: Progetto esecutivo**

Assessore all'Urbanistica e ai Lavori Pubblici	<b>Valerio Barberis</b>
Servizio Urbanistica	<b>Francesco Caporaso</b>
Dirigente del Servizio	<b>Michela Brachi</b>
Responsabile Unico del Procedimento	

Progettisti	
Progettazione opere architettoniche	Computo metrico estimativo opere architettoniche
Massimo Fabbrì	Antonio Silvestri
Alessandro Pazzagli	Michele Fiesoli
Progettazione opere strutturali	Progettazione impianti
Francesco Sanzo	Andrea Carlesi, Filippo Bogani (Technologies 2000)
Coordinatore sicurezza in fase di progettazione	Coordinamento per il comune: Iuri Baldi
Francesco Sanzo	Geologia
	Alessandro Murratzu
Coprogettazione opere architettoniche	Progettazione antincendio
Alessia Bettazzoli	Cristina Gorrone
Collaborazione	Rilevo aree esterne
Matteo Galatro	Massimo Falcini
Silvia Pinzauti	
Viola Valeri	Rilevo fabbricati
	Stefano Mordini

Tavola: n. **A18**

Scala: **1:10**

Spazio riservato agli uffici: