
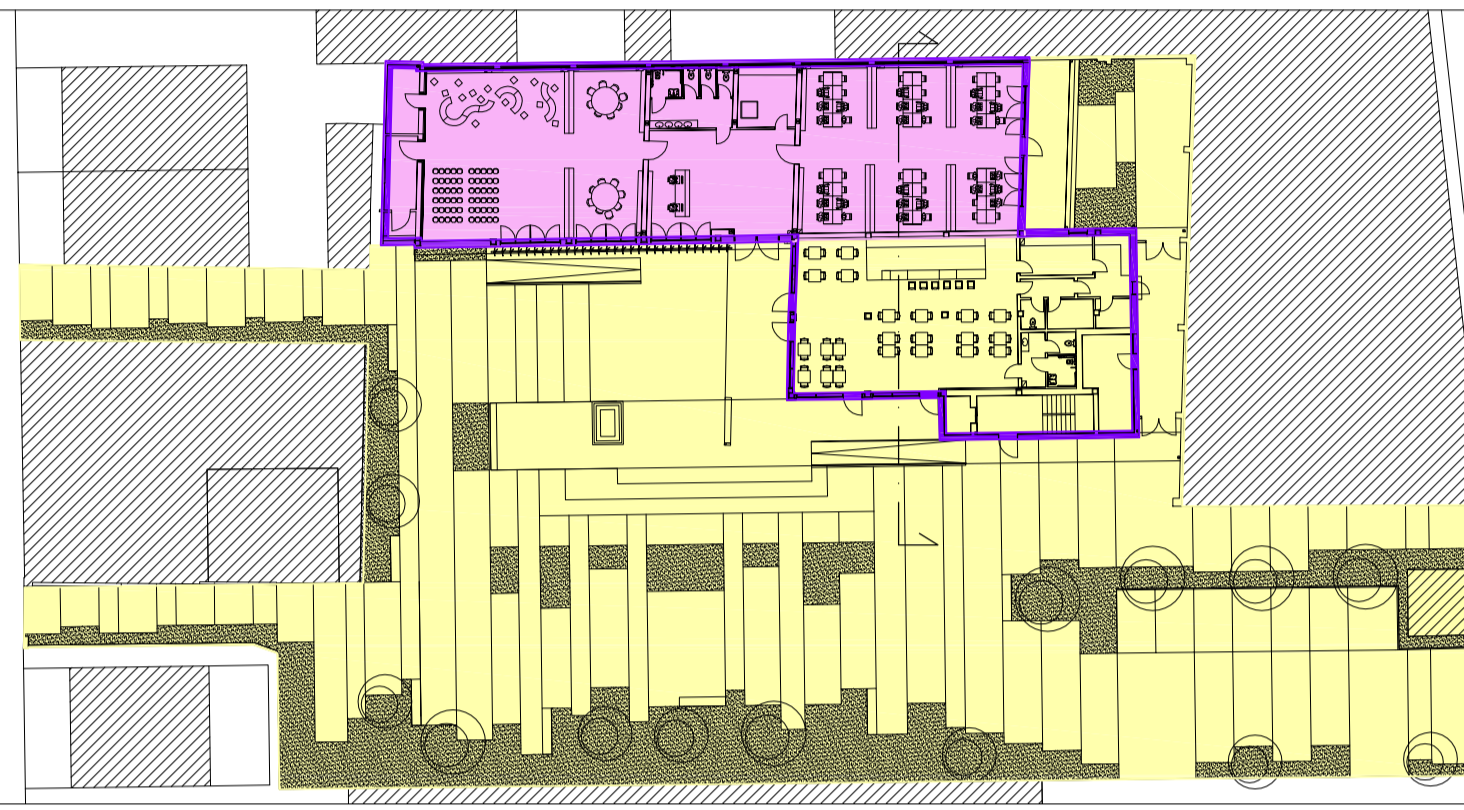


- OPERAZIONE: COWORKING**
AZIONE 9.6.6 - SUB AZIONE A1
Recupero funzionale - Funzioni sociali
- OPERAZIONE: SMART GRID_LOTTO 1**
AZIONE 4.1.1
Eco-efficienza negli edifici
- OPERAZIONE: MEDIALIBRARY**
AZIONE 9.6.6 - SUB AZIONE A3
Recupero funzionale - Funzioni di animazione sociale e partecipazione collettiva (luoghi della cultura e dello spettacolo)

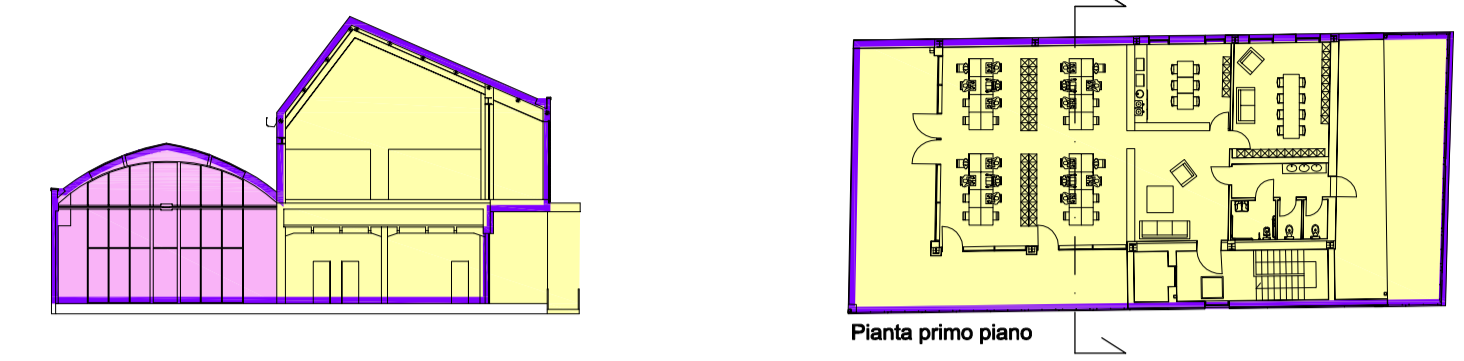

Pianta piano terra

- L'elaborato progettuale risulta riferito alle seguenti operazioni:

- OPERAZIONE: COWORKING**
- OPERAZIONE: SMART GRID_LOTTO 1**
- OPERAZIONE: MEDIALIBRARY**



Progetto: **Medialibrary, Bar, Coworking e Piazza del Totem**
POR FESR 2014-2020 - Progetto di Innovazione Urbana (P.I.U.)

Titolo: Abaco infissi

Fase: Progetto esecutivo

Assessore all'Urbanistica e ai Lavori Pubblici	Valerio Barberis
Servizio Urbanistica	
Dirigente del Servizio	Francesco Caporaso
Responsabile Unico del Procedimento	Michela Brachi

Progettisti

Progettazione opere architettoniche Massimo Fabbrì Alessandro Pazzagli	Computo metrico estimativo opere architettoniche Antonio Silvestri Michele Fiesoli
Progettazione opere strutturali Francesco Sanzo	Progettazione impianti Andrea Carlesi, Filippo Bogani (Technologies 2000) Coordinamento per il comune: Iuri Baldi
Coordinatore sicurezza in fase di progettazione Francesco Sanzo	Geologia Alessandro Murrattu
Coprogettazione opere architettoniche Alessia Bettazzi	Progettazione antincendio Cristina Gorrone
Collaborazione Matteo Galatro Silvia Pinzauti Viola Valeri	Rilievo aree esterne Massimo Falcini
	Rilievo fabbricati Stefano Mordini

Tavola: n. A20
Scala: 1: 50
Spazio riservato agli uffici:

S = porta con maniglione antipanico

indicazione B_1	
dimensione	1200x2100h mm
quantità	n.3 Medialibrary
tipologia	porta in alluminio e vetro
caratteristiche	-
finitura	a scelta della D.L.

B_5

indicazione B_5	
dimensione	800x2100h mm
quantità	n.3 Medialibrary n.5 Bar n.2 Coworking
tipologia	porta in laminato
caratteristiche	a battente
finitura	a scelta della D.L.

B_2

indicazione B_2	
dimensione	900x2100h mm
quantità	n.2 Medialibrary n.1 Bar n.1 Coworking
tipologia	porta in laminato
caratteristiche	filomuro
finitura	a scelta della D.L.

B_6


indicazione B_6	
dimensione	800x2100h mm
quantità	n.2 Bar
tipologia	porta metallica cieca
caratteristiche	REI 60
finitura	a scelta della D.L.

B_3

indicazione B_3	
dimensione	800x2100h mm
quantità	n.1 Medialibrary n.1 Bar n.1 Coworking
tipologia	porta in laminato
caratteristiche	filomuro
finitura	a scelta della D.L.

S = porta con maniglione antipanico

indicazione B_7	
dimensione	1200x2100h mm
quantità	n.1 Coworking
tipologia	porta in alluminio e vetro
caratteristiche	REI 60
finitura	a scelta della D.L.

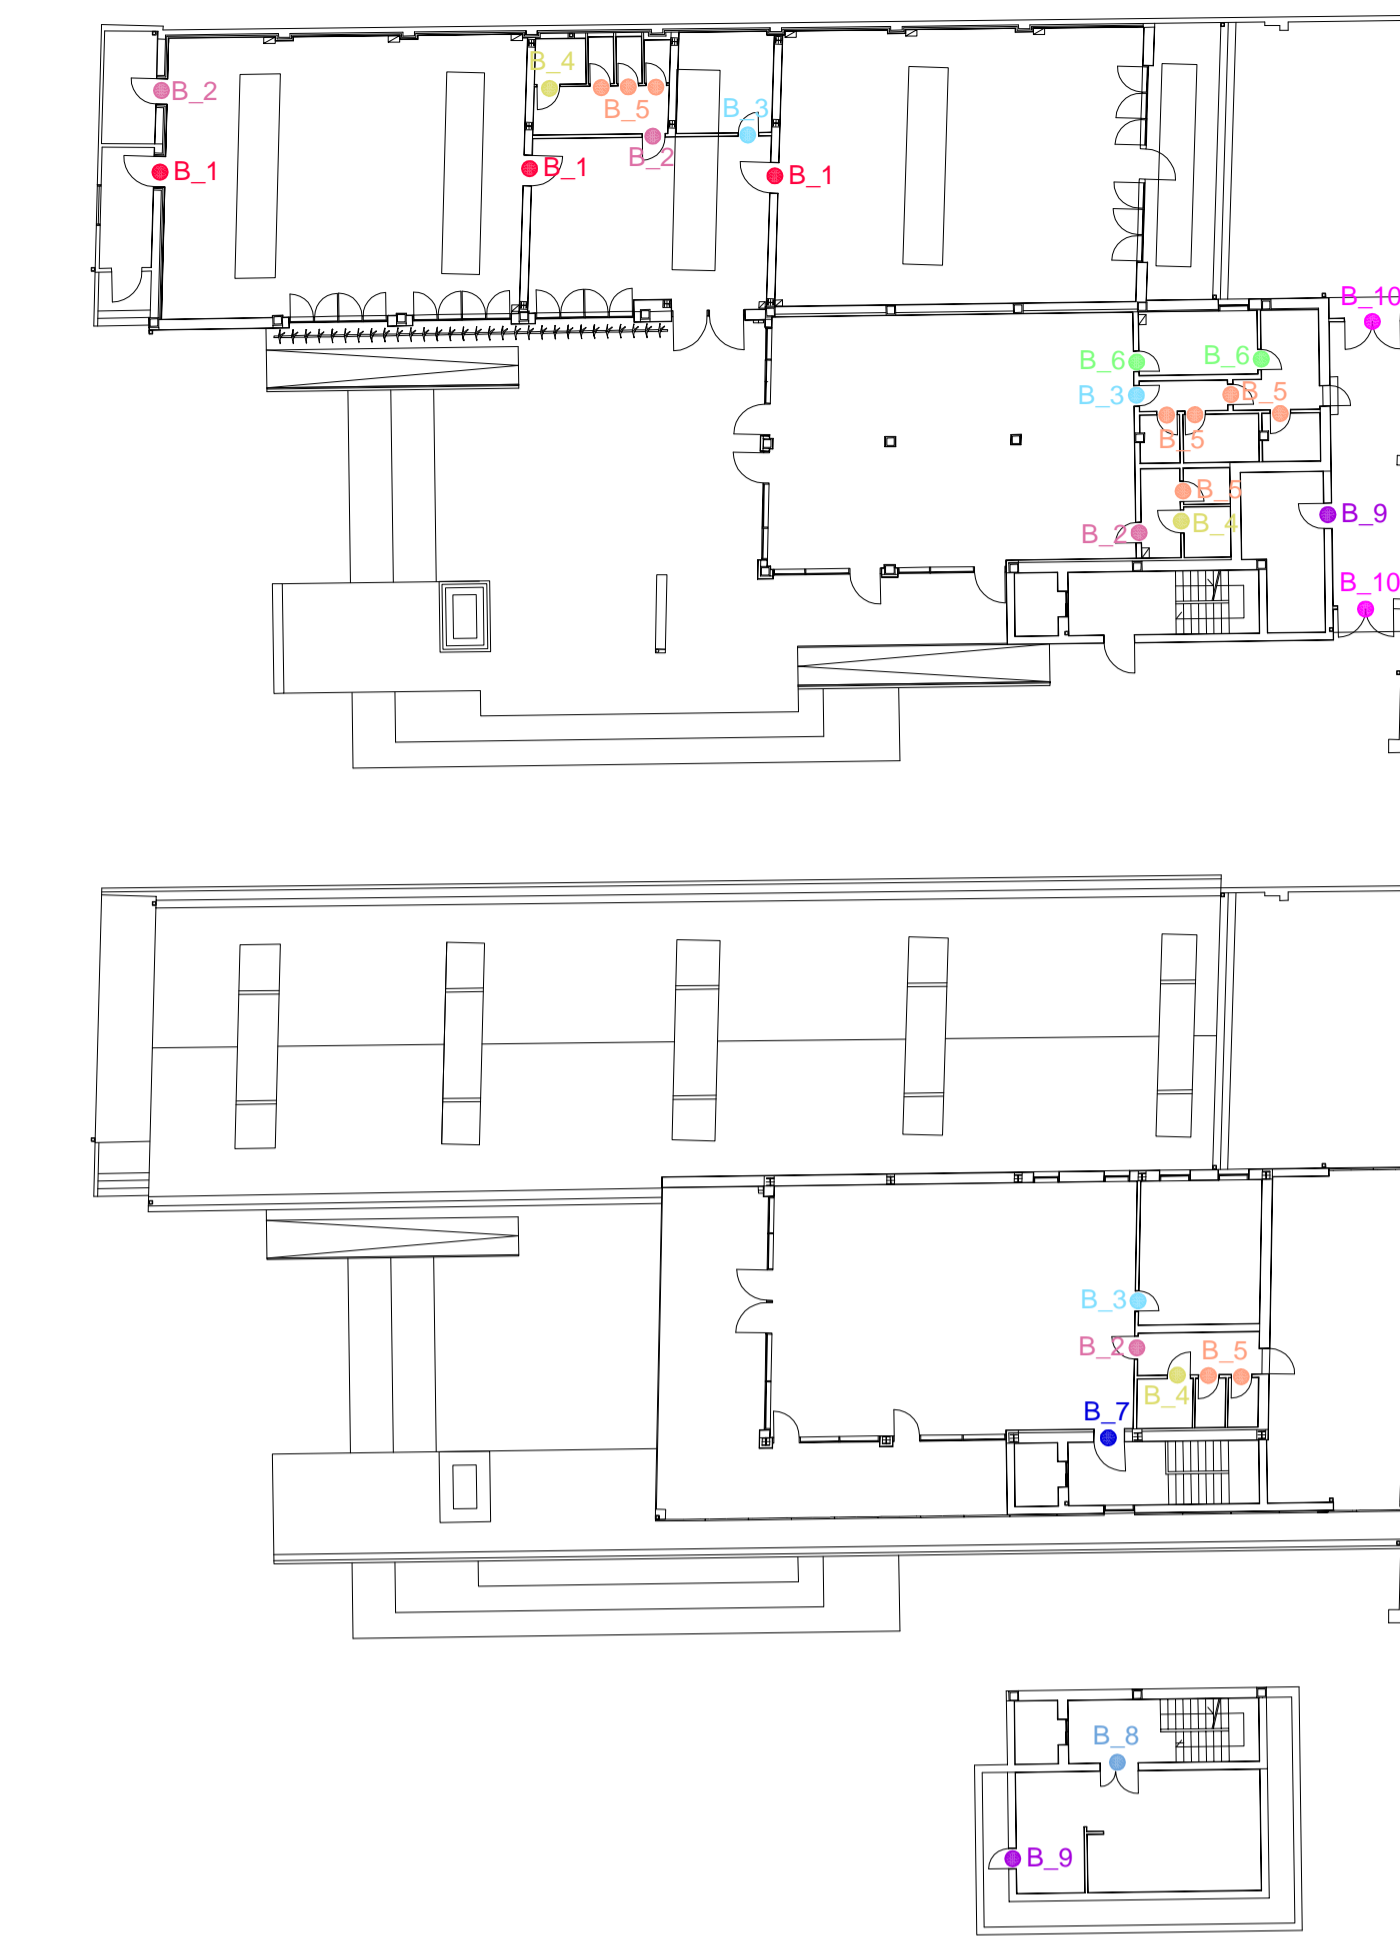

B_9

indicazione B_9	
dimensione	1000x2100h mm
quantità	n.1 Locale tecnico n.1 Locale tecnico interrato
tipologia	porta metallica cieca
caratteristiche	-
finitura	a scelta della D.L.

B_4

indicazione B_4	
dimensione	900x2100h mm
quantità	n.1 Medialibrary n.1 Bar n.1 Coworking
tipologia	porta in laminato
caratteristiche	a battente
finitura	a scelta della D.L.

S = porta con maniglione antipanico

indicazione B_8	
dimensione	1500x2100h mm
quantità	n.1 Locale tecnico interrato
tipologia	porta metallica cieca
caratteristiche	REI 60
finitura	a scelta della D.L.

S = porta con maniglione antipanico

indicazione B_10	
dimensione	2200x4000h mm
quantità	n.2
tipologia	cancello metallico
caratteristiche	-
finitura	a scelta della D.L.