




Particolare A_Scala 1:20

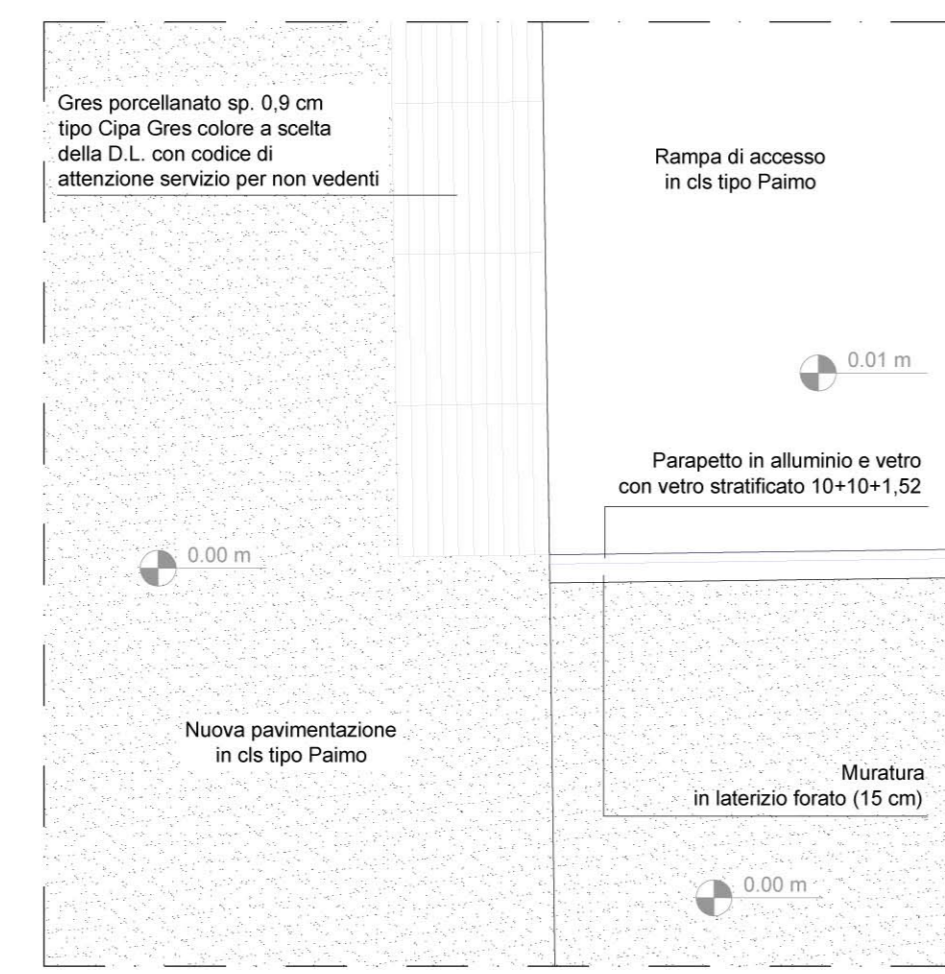


Particolare B_Scala 1:20

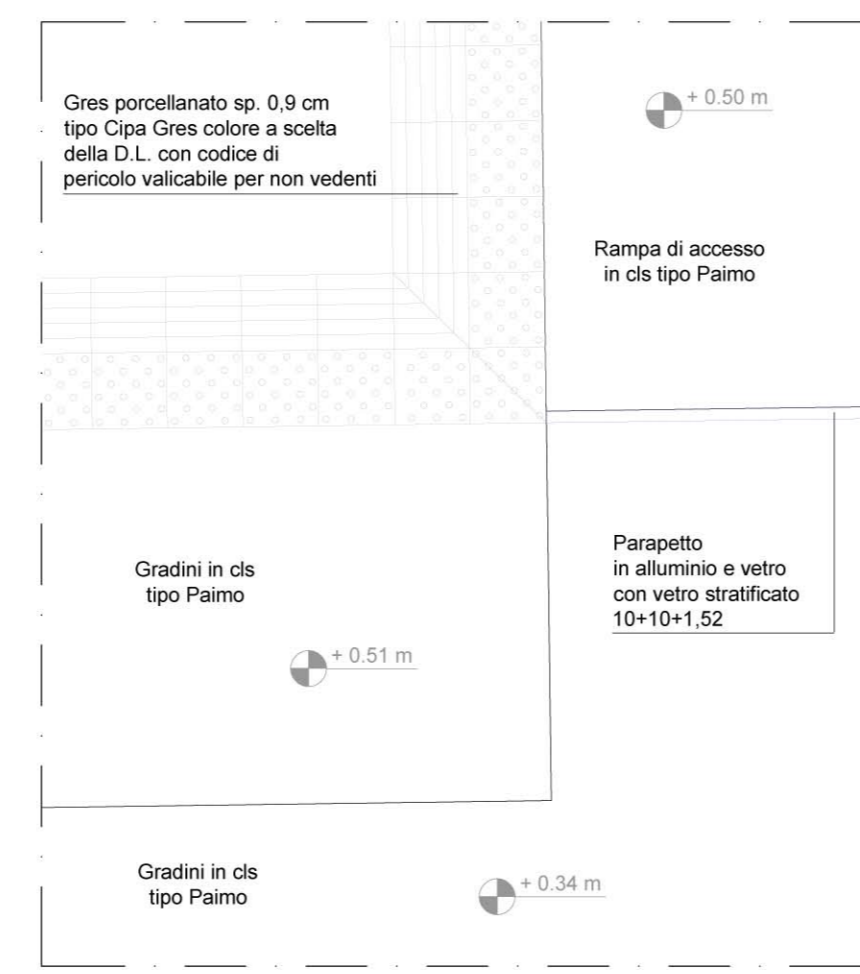

Particolare C_Scala 1:20

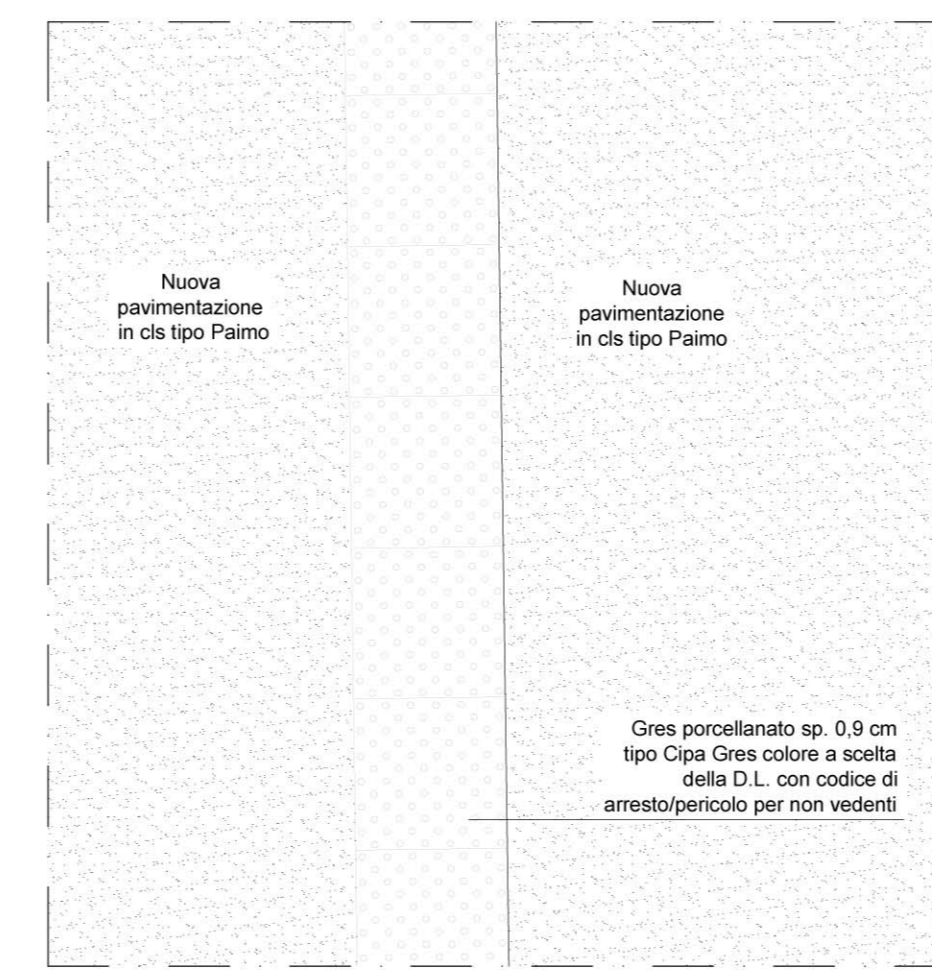


Particolare D_Scala 1:20

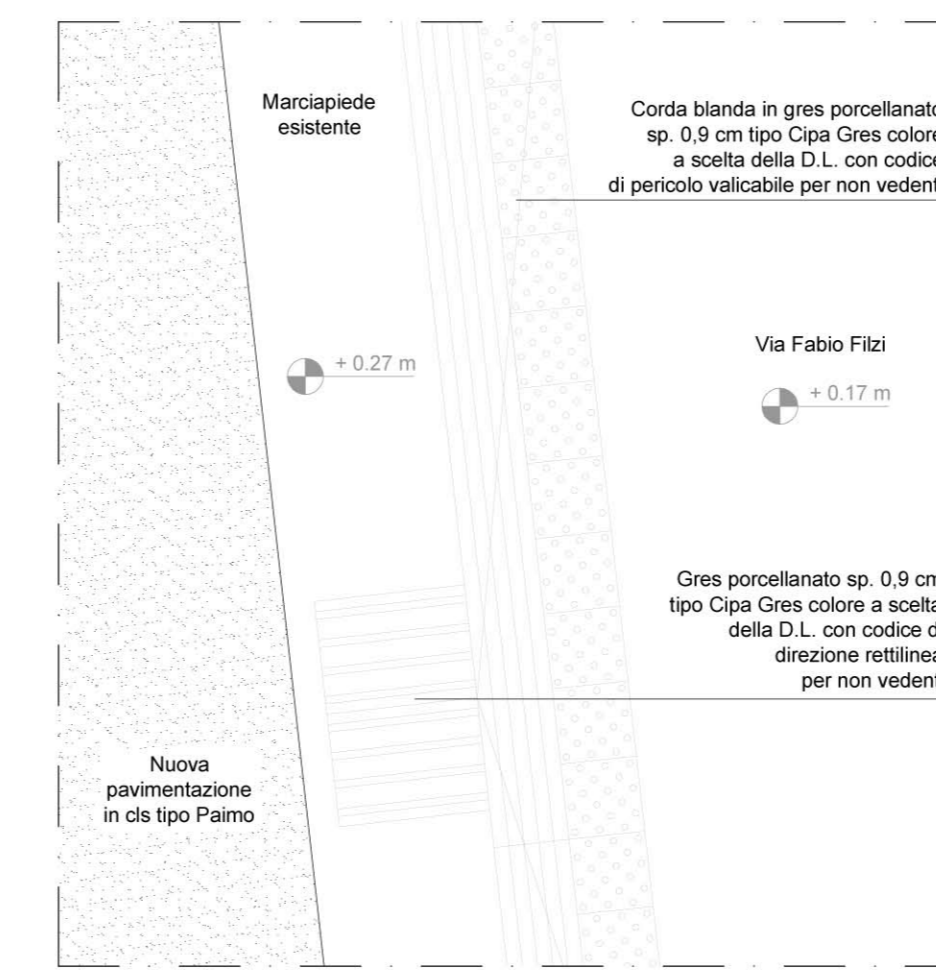

Particolare E_Scala 1:20

LEGENDA

- Codice di arresto/pericolo (modulo 40x40 cm)
- Codice di attenzione servizio (modulo 40x40 cm)
- Codice di pericolo valicabile (modulo 20x20 cm + modulo 20x40 cm)
- Codice di direzione rettilinea (modulo 40x60 cm)
- Percorsi interni accessibili per tutti

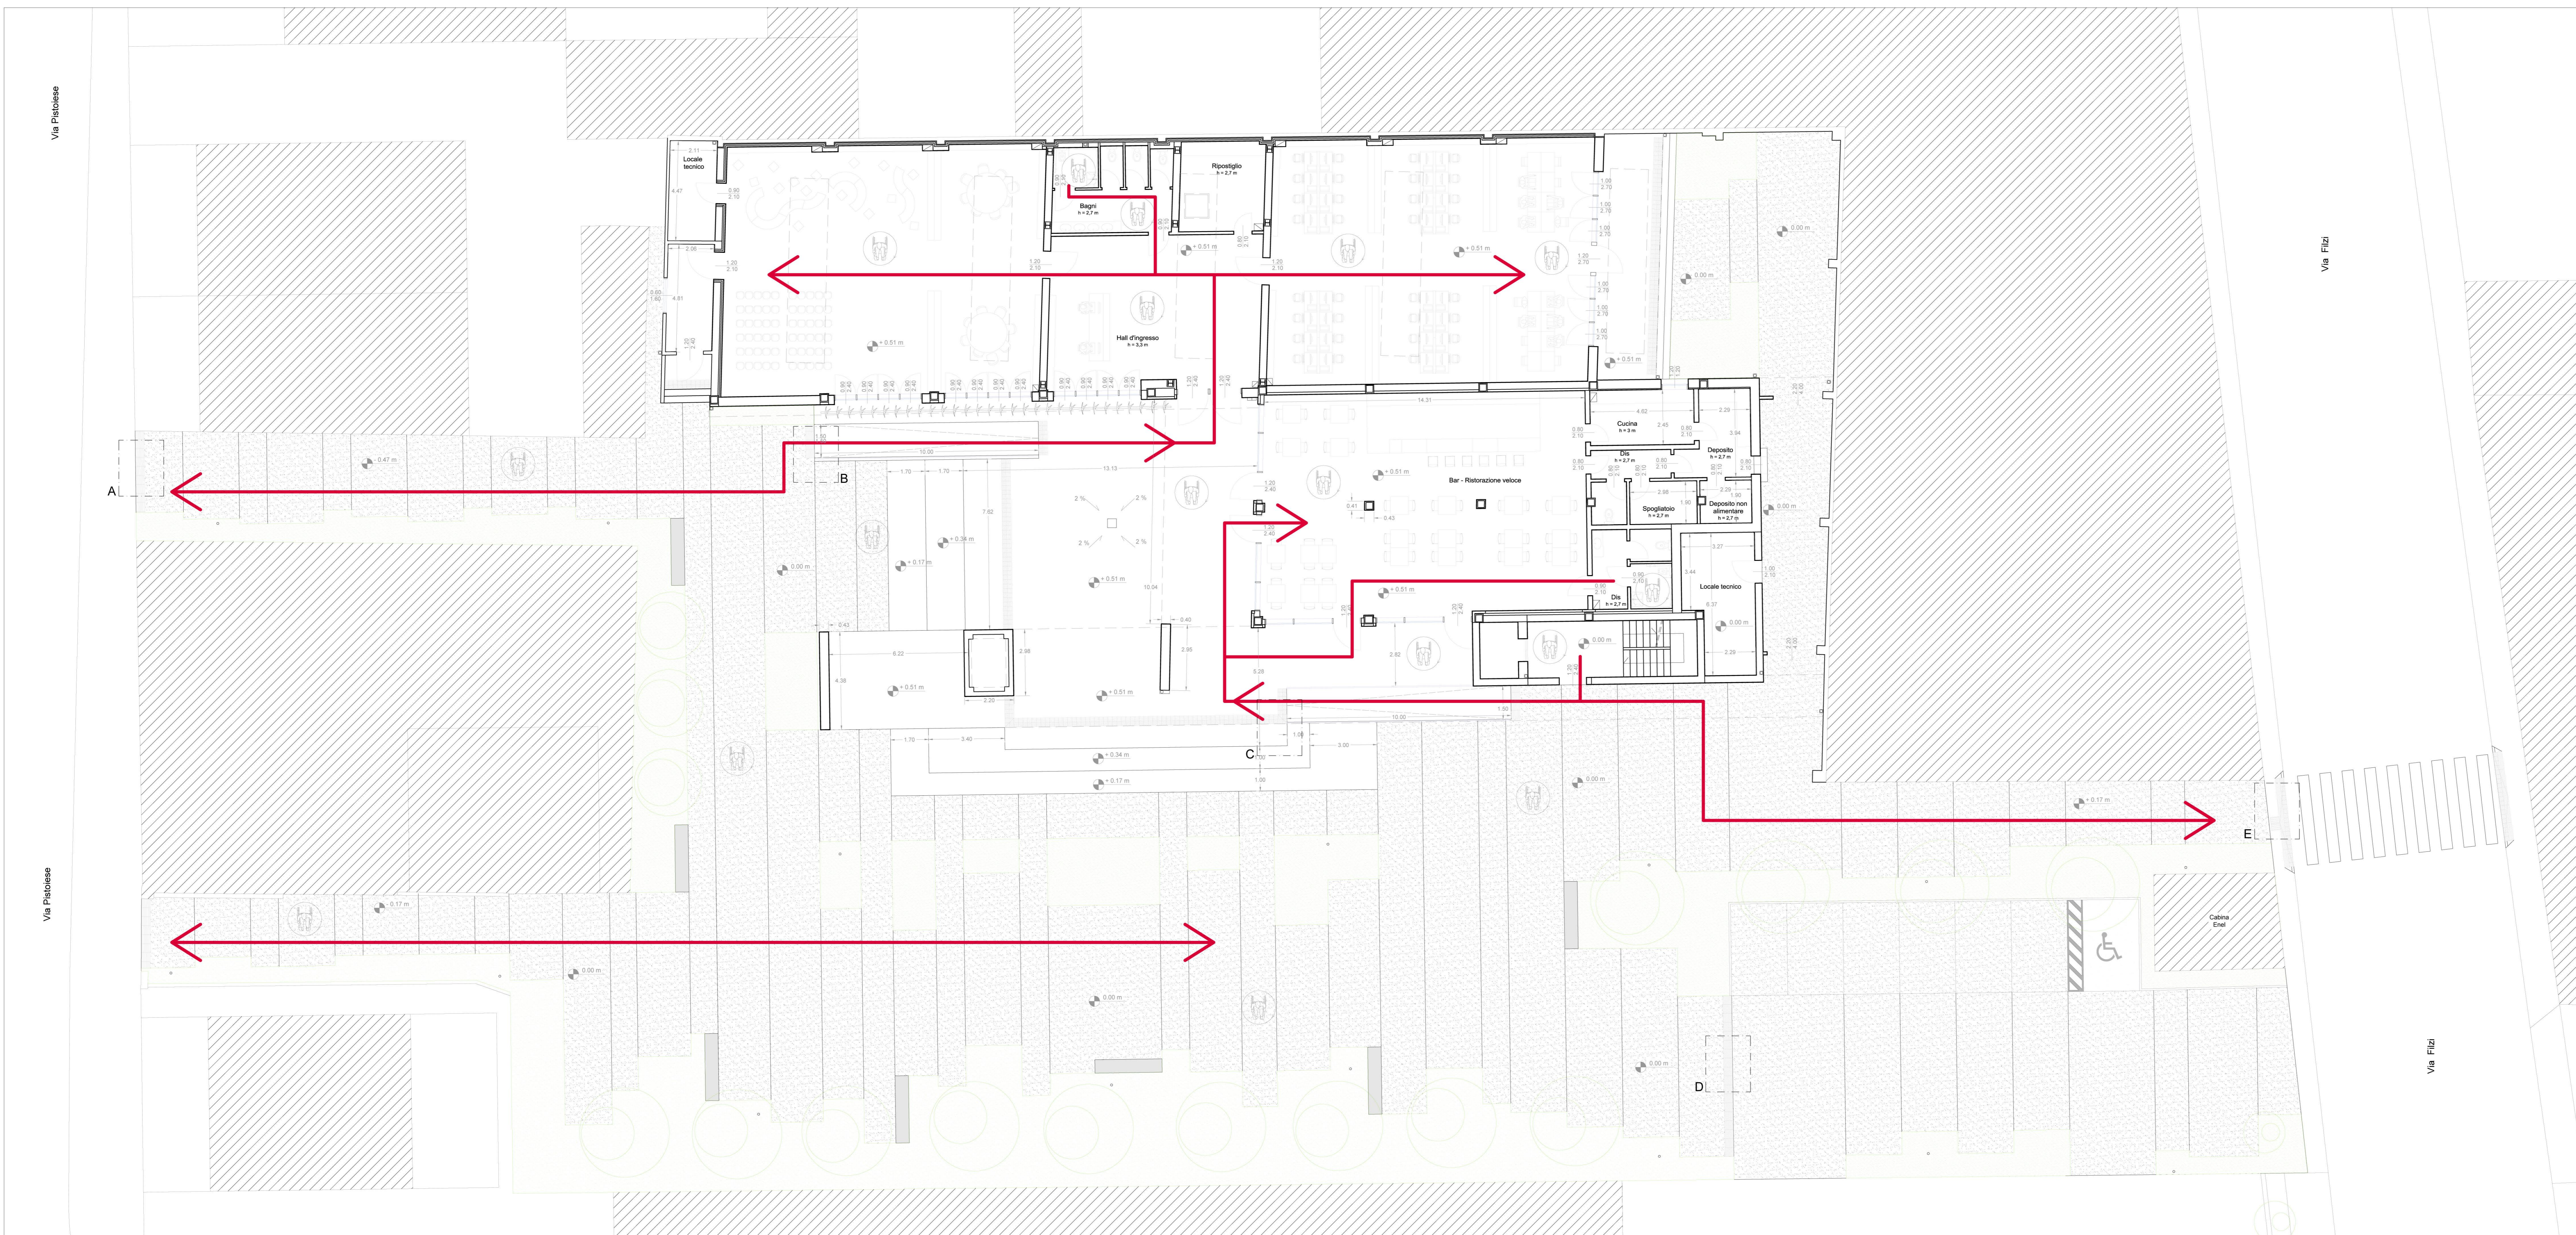

POR FESR 2014 - 2020 - Investimenti a favore della crescita e dell'occupazione - Progetto di innovazione urbana (P.I.U.)

- OPERAZIONE: COWORKING AZIONE 9.6.6 - SUB AZIONE A1 Recupero funzionale - Funzioni sociali
- OPERAZIONE: SMART_GRID_LOTTO 1 AZIONE 4.1.1 Eco-efficienza negli edifici
- OPERAZIONE: MEDIALIBRARY AZIONE 9.6.6 - SUB AZIONE A3 Recupero funzionale - Funzioni di animazione sociale e partecipazione collettiva (luoghi della cultura e dello spettacolo)

Pianta piano terra

- L'elaborato progettuale risulta riferito alle seguenti operazioni:

- OPERAZIONE: COWORKING
- OPERAZIONE: SMART_GRID_LOTTO 1
- OPERAZIONE: MEDIALIBRARY



Progetto: **Medialibrary, Bar, Coworking e Piazza del Totem**
POR FESR 2014-2020 - Progetto di Innovazione Urbana (P.I.U.)

TITOLO: **Progetto Legge 13**

Fase: **Progetto esecutivo**

Assessore all'Urbanistica e ai Lavori Pubblici **Valerio Barberis**
Servizio Urbanistica
Dirigente del Servizio **Francesco Caporaso**
Responsabile Unico del Procedimento **Michela Brachi**

Progettisti

Progettazione opere architettoniche Massimo Fabbrì Alessandro Pazzagli	Computo metrico estimativo opere architettoniche Antonio Silvestri Michele Fiesoli
Progettazione opere strutturali Francesco Sanzo	Progettazione impianti Andrea Carletti , Filippo Bogani (Technologies 2000) Coordinamento per il comune: Iuri Baldi
Coordinatore sicurezza in fase di progettazione Francesco Sanzo	Geologia Alessandro Murrastu
Coproggettazione opere architettoniche Alessia Bettazzi	Progettazione antincendio Cristina Giordano
Collaborazione Matteo Galatro Silvia Picciotti Viola Valeri	Rilievo aree esterne Massimo Falcini Rilievo fabbricati Stefano Mordini

Tavola: **n. A21**
Scala: **Varie**
Spazio riservato agli uffici: