

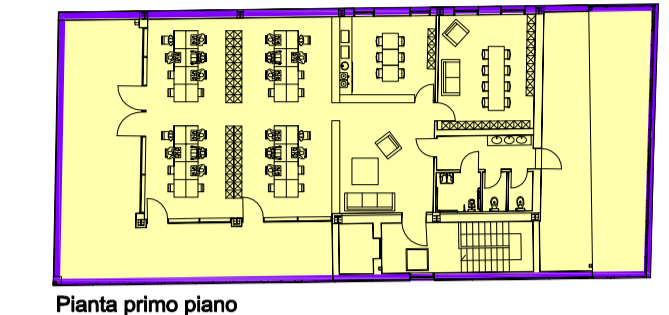


- OPERAZIONE: COWORKING**
 AZIONE 9.6.6 - SUB AZIONE A1
 Recupero funzionale - Funzioni sociali
- OPERAZIONE: SMART GRID_LOTTO 1**
 AZIONE 4.1.1
 Eco-efficienza negli edifici
- OPERAZIONE: MEDIALIBRARY**
 AZIONE 9.6.6 - SUB AZIONE A3
 Recupero funzionale - Funzioni di animazione sociale e partecipazione collettiva (luoghi della cultura e dello spettacolo)

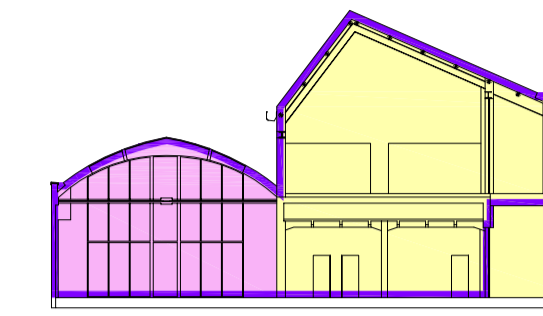



Pianta primo piano

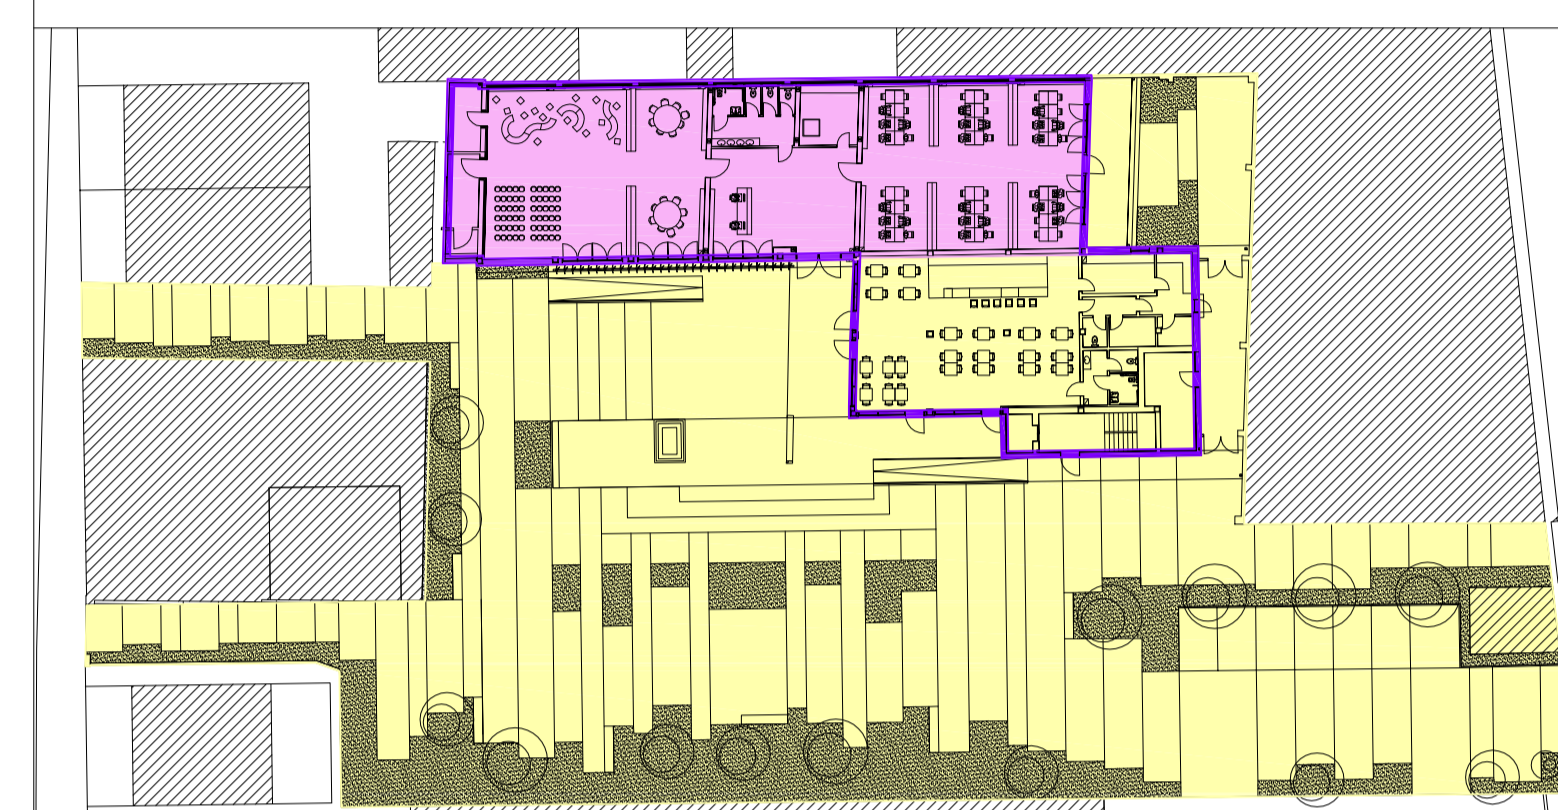

Pianta piano terra

- L'elaborato progettuale risulta riferito alle seguenti operazioni:

- OPERAZIONE: COWORKING** **OPERAZIONE: SMART GRID_LOTTO 1**
- OPERAZIONE: MEDIALIBRARY**

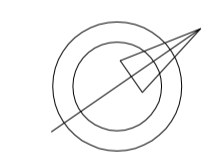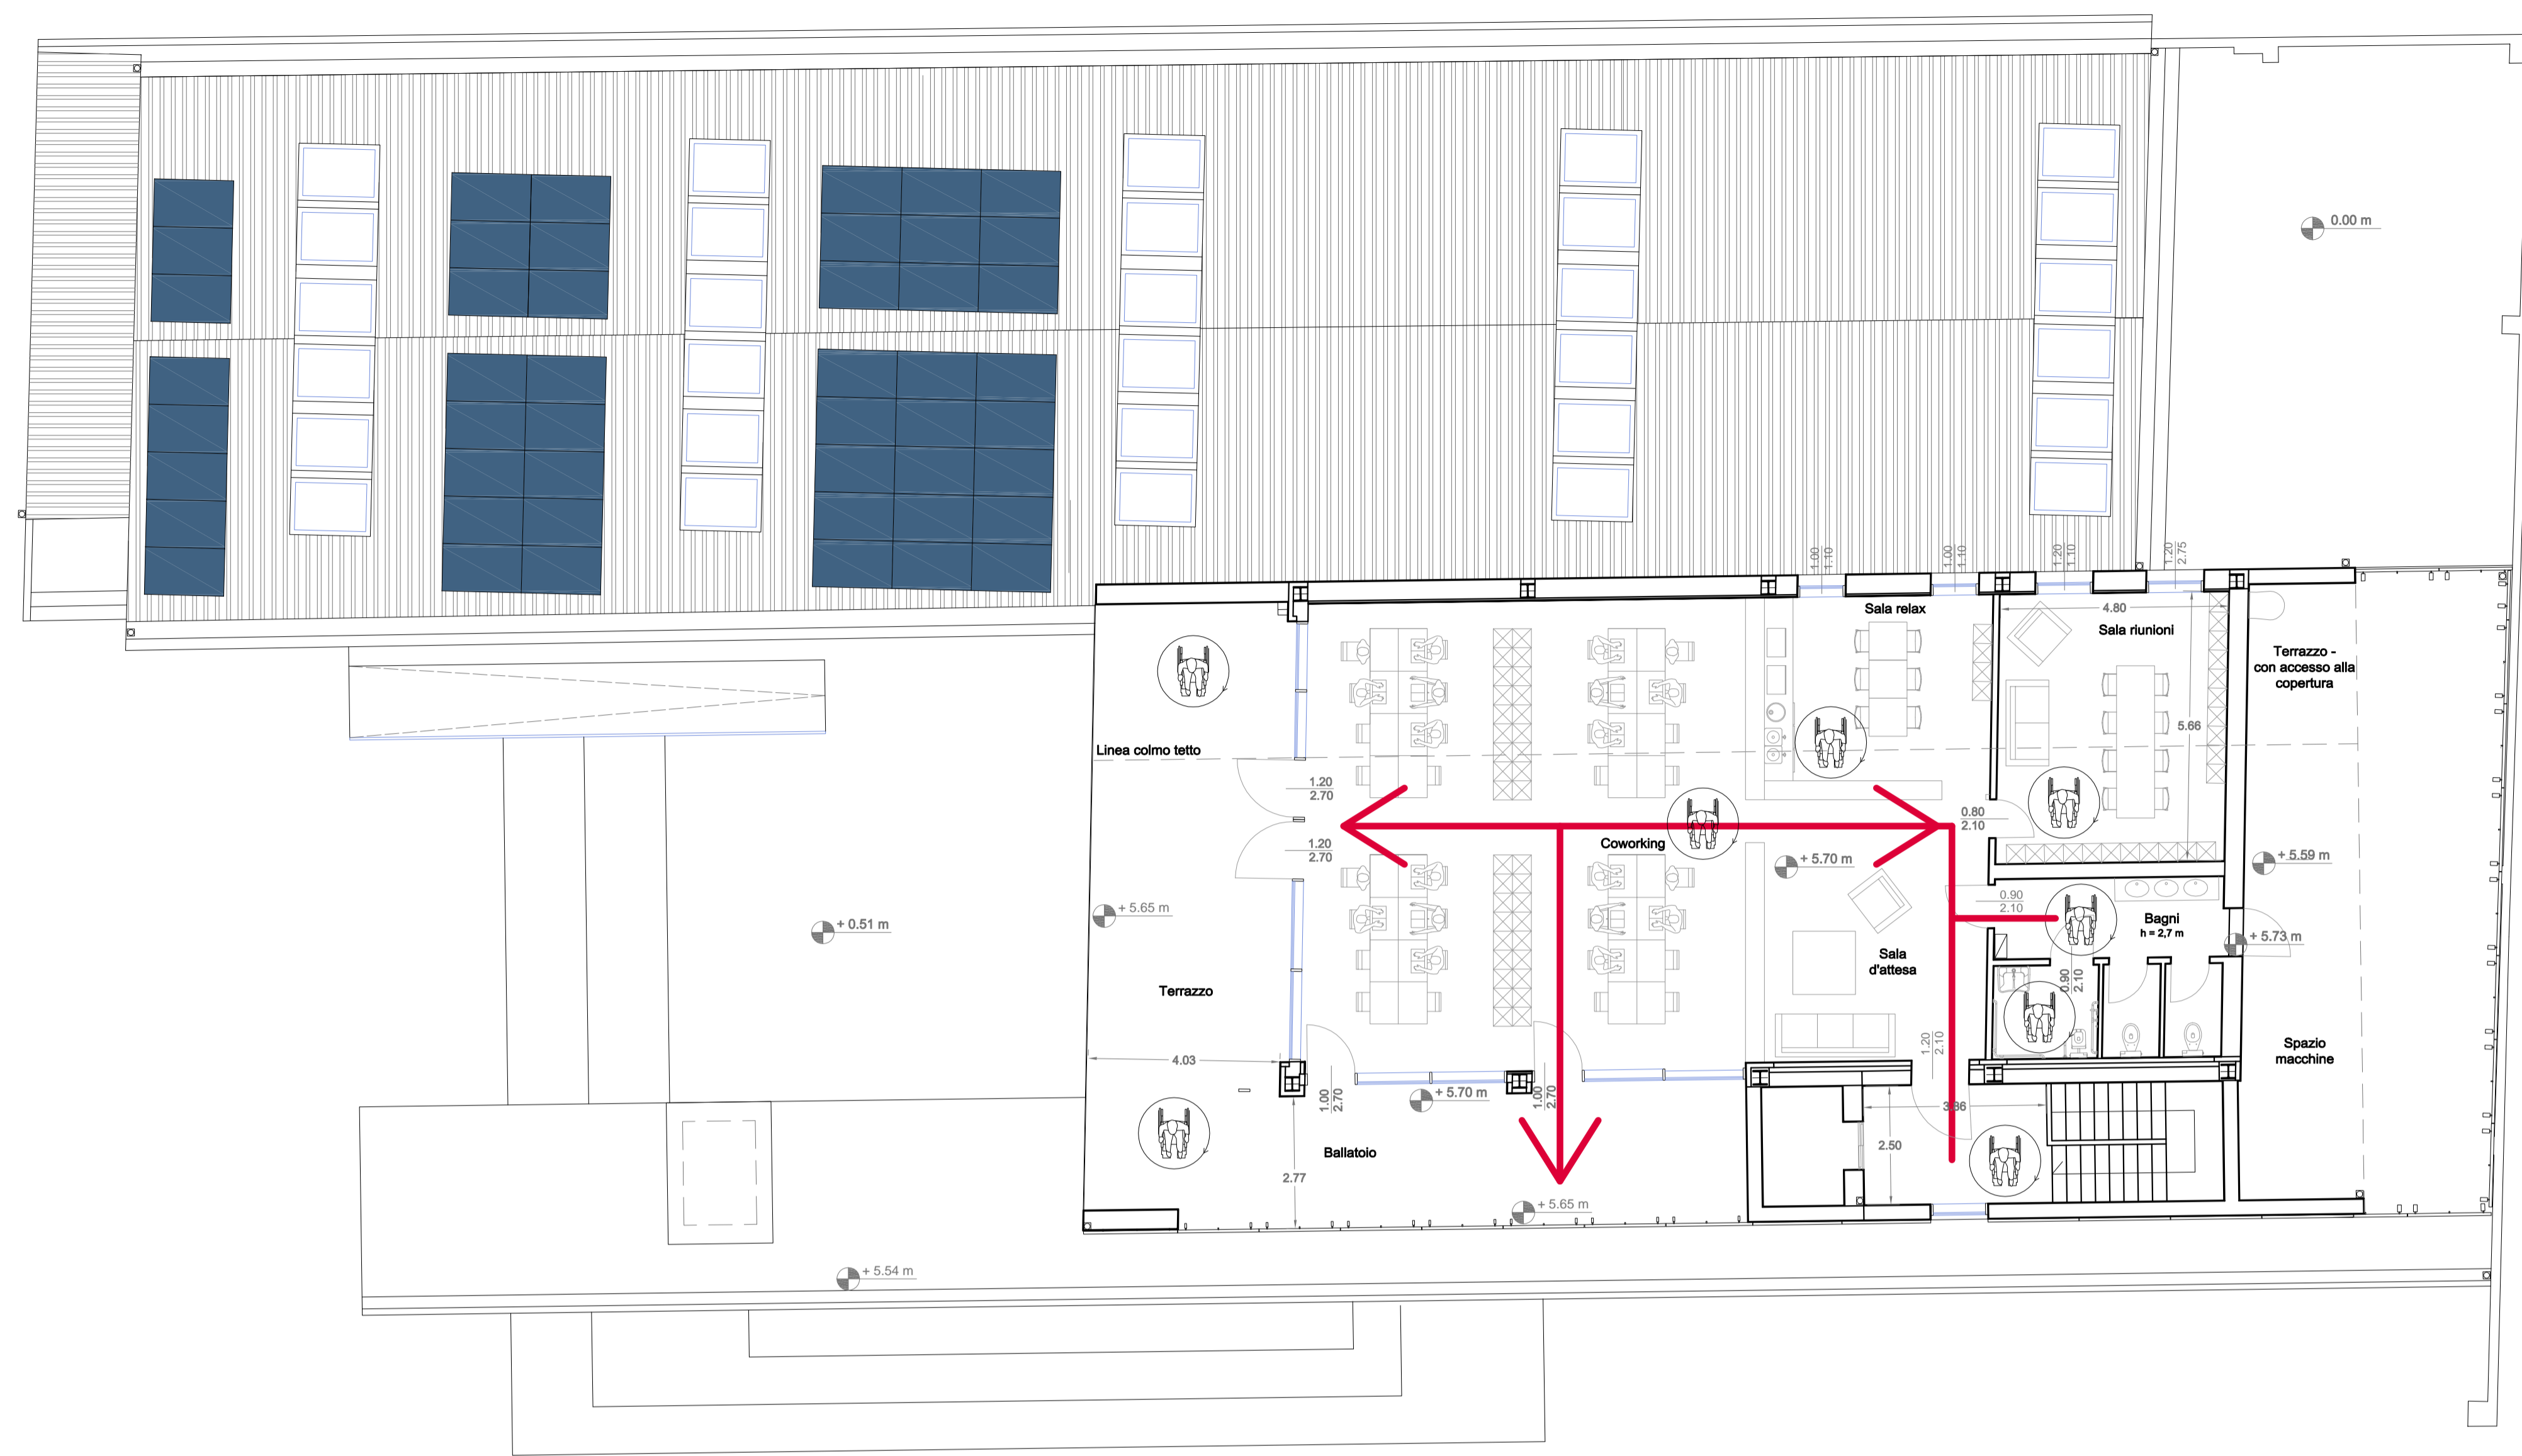

Pianta primo piano_Stato di progetto Legge 13_Scala 1:100



Prospetto est_Stato di progetto Legge 13_Scala 1:100



Progetto: Medialibrary, Bar, Coworking e Piazza del Totem
 POR FESR 2014-2020 - Progetto di Innovazione Urbana (P.I.U.)

Titolo: Progetto Legge 13

Fase: Progetto esecutivo

Assessore all'Urbanistica e ai Lavori Pubblici	Valerio Barberis
Servizio Urbanistica	
Dirigente del Servizio	Francesco Caporaso
Responsabile Unico del Procedimento	Michela Brachi

Progettisti	
Progettazione opere architettoniche Massimo Fabbrì Alessandro Pazzagli	Computo metrico estimativo opere architettoniche Antonio Silvestri Michele Fiesoli
Progettazione opere strutturali Francesco Sanzo	Progettazione impianti Andrea Carlesi, Filippo Bogani (Technologies 2000) Coordinamento per il comune: Iuri Baldi
Coordinatore sicurezza in fase di progettazione Francesco Sanzo	Geologia Alessandro Murratzu
Coprogettazione opere architettoniche Alessia Bettazzi	Progettazione antincendio Cristina Gorrone
Collaborazione Matteo Galatro Silvia Pinzauti Viola Valeri	Rilievo aree esterne Massimo Falcini
	Rilievo fabbricati Stefano Mordini

Tavola: n. A22
Scala: 1: 100
 Spazio riservato agli uffici: