



- OPERAZIONE: MERCATO METROPOLITANO**  
 AZIONE 9.6.6 - SUB AZIONE A1  
 Recupero funzionale - Funzioni sociali
- OPERAZIONE: SMART GRID LOTTO 2**  
 AZIONE 4.1.1  
 Eco-efficienza negli edifici

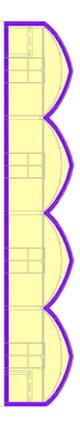

VIA VALERIO BARBERIS

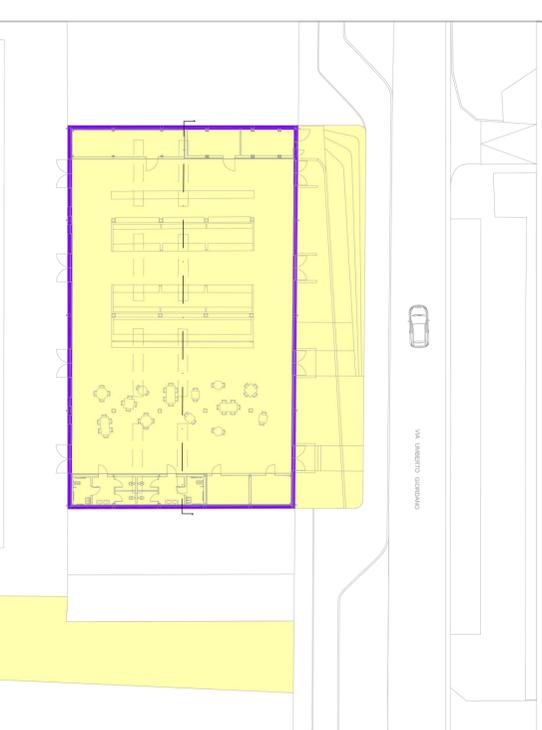

- L'elaborato progettuale risulta riferito alle seguenti operazioni:

- OPERAZIONE: MERCATO METROPOLITANO**
- OPERAZIONE: SMART GRID LOTTO 2**



**Progetto: Mercato Metropolitano**  
 POR FESR 2014-2020 - Progetto di Innovazione Urbana (P.I.U.)

**TITOLO: Progetto Legge 13**

**Fase: Progetto esecutivo**

Assessore all'Urbanistica e ai Lavori Pubblici	<b>Valerio Barberis</b>
Servizio Urbanistica	<b>Francesco Caporaso</b>
Dirigente del Servizio	<b>Michela Brachi</b>
Responsabile Unico del Procedimento	

**Progettisti**

Progettazione opere architettoniche	<b>Massimo Falbrini</b>	Computo metrico estimativo opere architettoniche	<b>Antonio Silvestri</b>
Progettazione opere strutturali	<b>Alessandro Frazzoli</b>	Progettazione impianti	<b>Andrea Carlesi, Filippo Bogani (Technologies 2000)</b>
Coordinamento per il comune: Iuri Baldi		Coordinamento per il comune: Iuri Baldi	
Coordinatore sicurezza in fase di progettazione	<b>Francesco Sanzo</b>	Geologia	<b>Alessandro Murrucci</b>
Corporazione opere architettoniche	<b>Alessia Battazzi</b>	Progettazione antincendio	<b>Cristina Gorone</b>
Collaborazione		Rilievo aree esterne	<b>Massimo Falchini</b>
Matteo Galardi		Sistemi impiantistici	
Viola Valeri		Rilievo fabbricati	<b>Stefano Mordini</b>





**Tavola: n. A14**

**Scala: 1:20**

Spazio riservato agli uffici:

**LEGENDA**

- Codice di arresto/pericolo (modulo 20X20 cm)
- Codice di arresto/pericolo (modulo 40X40 cm)
- Codice di attenzione servizio (modulo 40X40 cm)
- Codice di pericolo valcabile (modulo 20X20 cm + modulo 20X40 cm)
- Codice rettilineo (modulo 40X60 cm)
- Codice svolta obbligatoria a 90° (modulo 80X60 cm)

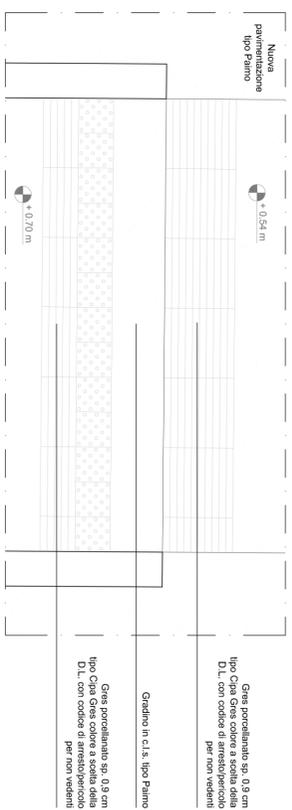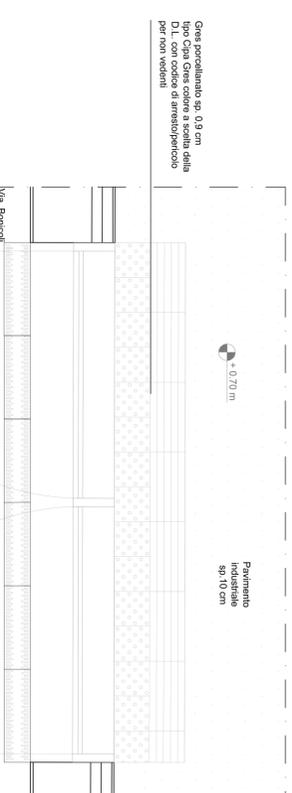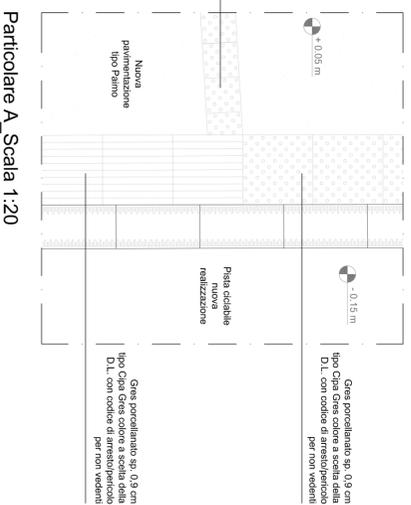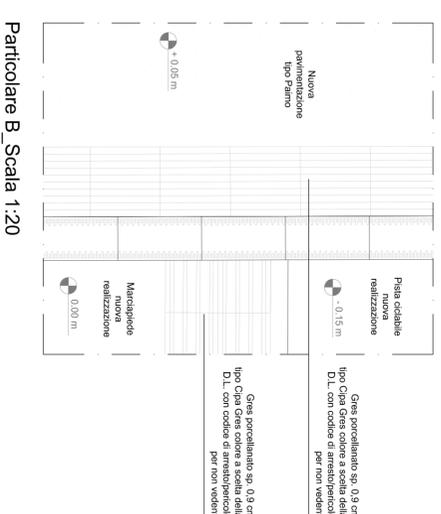

**Particolare C\_Scala 1:20**

**Particolare D\_Scala 1:20**