



**PARTICOLARE IDRANTE DN 45**

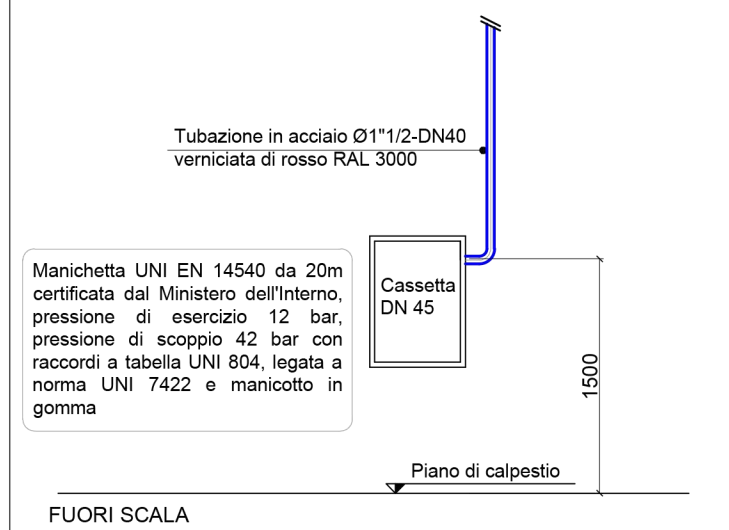

**PARTICOLARE SCAVO**

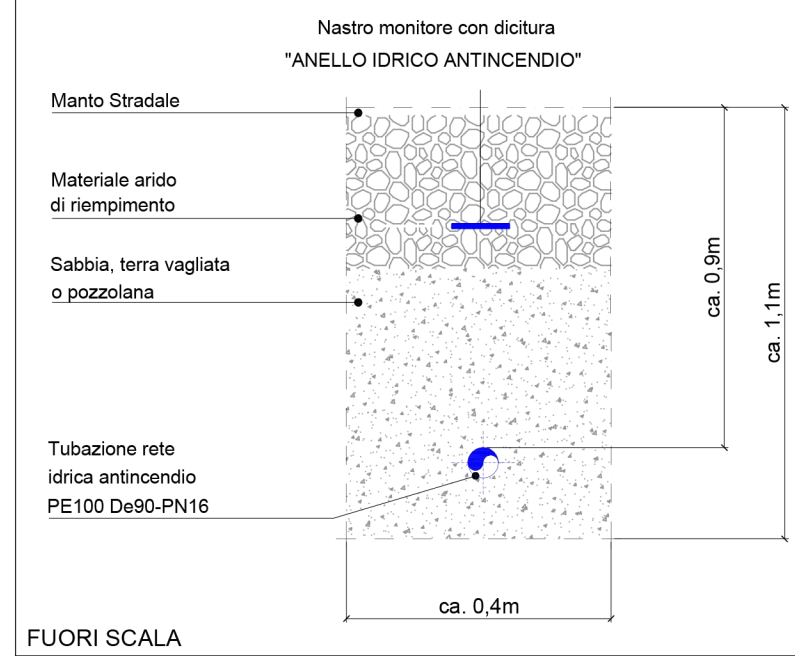

**LEGENDA**

- Attacco autopompa VVF
- Apparecchi di erogazione (naspi o idranti)
- Valvole di intercettazione



**LEGENDA TUBAZIONI**

- Tubazioni in acciaio a vista
- Tubazioni interrate PE100 PN 16
- Tubazioni interrate PE80 PN 10
- Tubazioni interrate di scarico in polietilene

LA PRESENTE TAVOLA E' DA RITENERSI VALIDA SOLO E SOLTANTO PER GLI IMPIANTI IN ESSA RAPPRESENTATI E NON PER LA RAPPRESENTAZIONE ARCHITETTONICA DELLE OPERE CIVILI CHE DEVE INTENDERSI PURAMENTE INDICATIVA. LA CORRETTA RAPPRESENTAZIONE DELLE OPERE CIVILI E' RIPORTATA NEGLI APPOSITI ELABORATI GRAFICI

POR FESR 2014 - 2020 \_Investimenti a favore della crescita e dell'occupazione\_ Progetto di innovazione urbana (P.I.U)

- OPERAZIONE: MERCATO METROPOLITANO**  
AZIONE 9.6.6 - SUB AZIONE A1  
Recupero funzionale - Funzioni sociali
- OPERAZIONE: SMART GRID\_LOTTO 2**  
AZIONE 4.1.1  
Eco-efficienza negli edifici

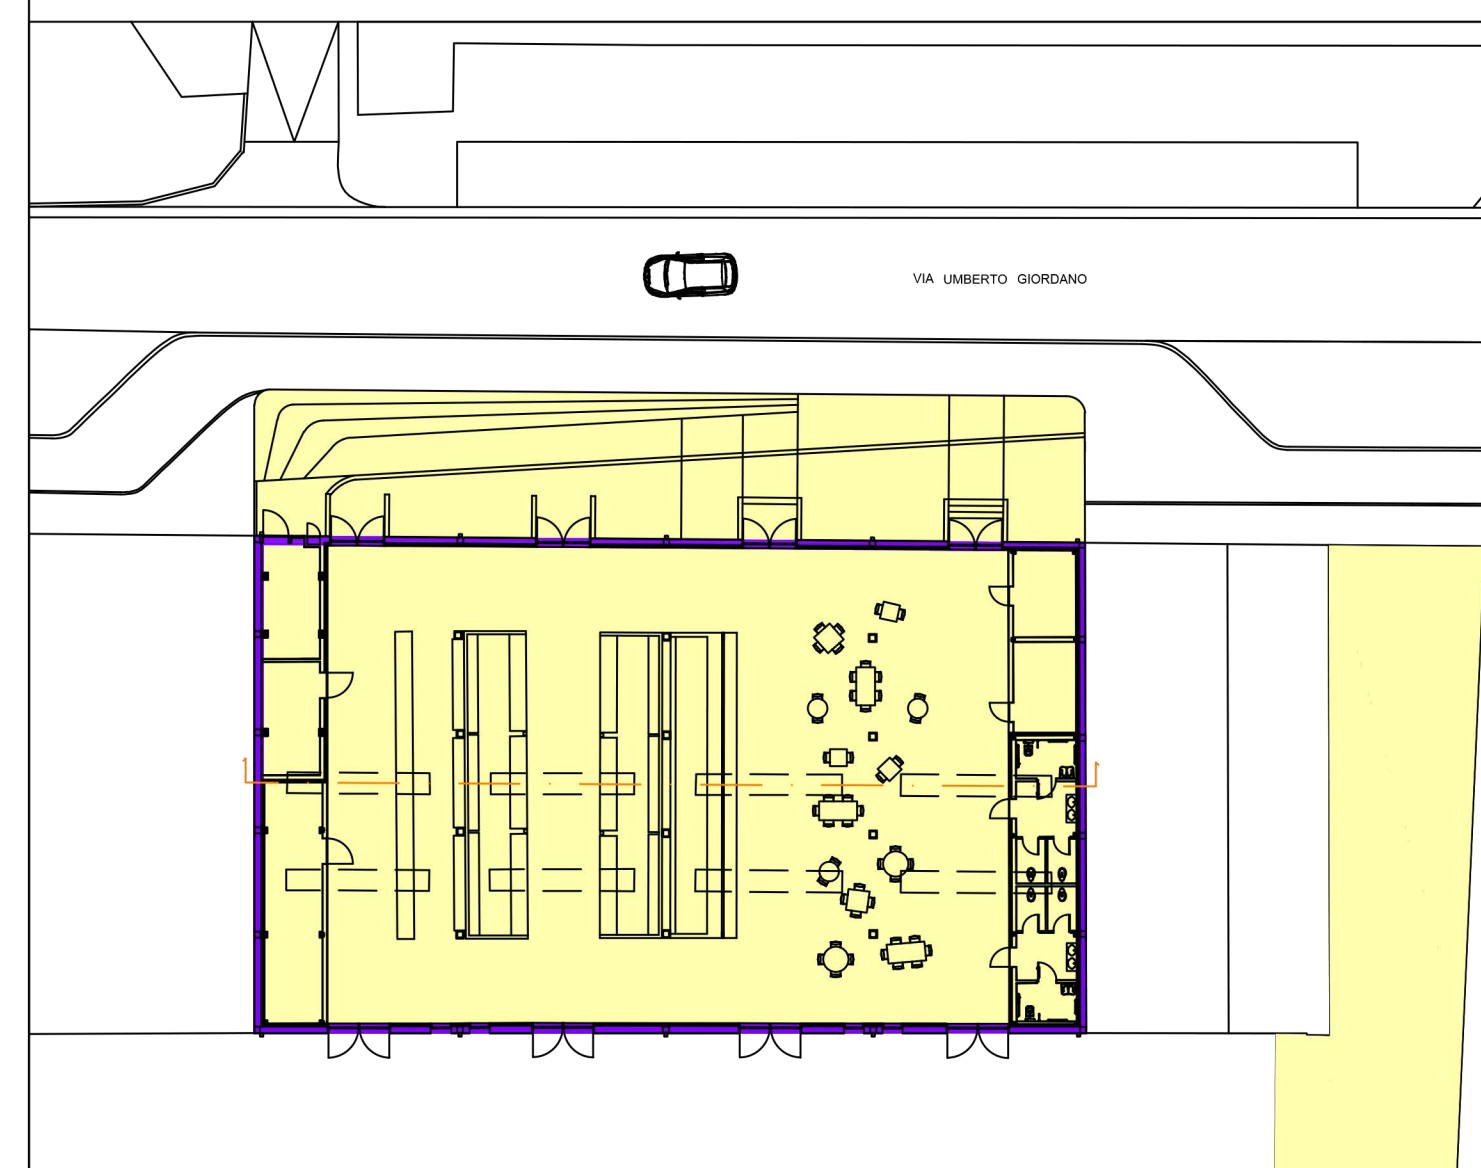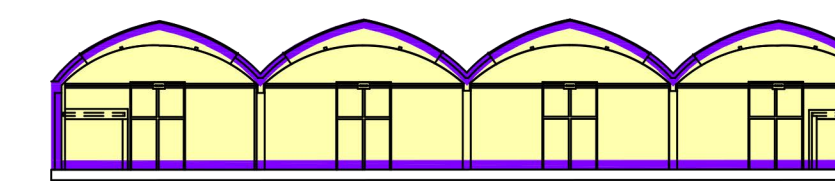

- L'elaborato progettuale risulta riferito alle seguenti operazioni:

- OPERAZIONE: MERCATO METROPOLITANO**
- OPERAZIONE: SMART GRID\_LOTTO 2**



Progetto: **Mercato Metropolitan**  
POR FESR 2014-2020 - Progetto di Innovazione Urbana (P.I.U.)

Titolo: **Impianto idrico antincendio**

Fase: **Progetto esecutivo**

Assessore all'Urbanistica e ai Lavori Pubblici	<b>Valerio Barberis</b>
Servizio Urbanistica	
Dirigente del Servizio	<b>Francesco Caporaso</b>
Responsabile Unico del Procedimento	<b>Michela Brachi</b>


Progettisti	
Progettazione opere architettoniche	Computo metrico estimativo opere architettoniche
<b>Massimo Fabbrì</b>	<b>Antonio Silvestri</b>
<b>Alessandro Pazzagli</b>	<b>Michele Fiesoli</b>
Progettazione opere strutturali	Progettazione impianti
<b>Francesco Sanzo</b>	<b>Andrea Carlesi, Filippo Bogani (Technologies 2000)</b>
	Coordinamento per il comune: <b>Iuri Baldi</b>
Coordinatore sicurezza in fase di progettazione	Geologia
<b>Francesco Sanzo</b>	<b>Alessandro Murratzu</b>
Coprogettazione opere architettoniche	Progettazione antincendio
<b>Alessia Bettazzi</b>	<b>Cristina Gorrone</b>
Collaborazione	Rilievo aree esterne
<b>Matteo Galatro</b>	<b>Massimo Falcini</b>
<b>Silvia Pinzauti</b>	
<b>Viola Valeri</b>	Rilievo fabbricati
	<b>Stefano Mordini</b>

Tavola: **n. M04**

Scala: **1:100**

Spazio riservato agli uffici:

VIA UMBERTO GIORDANO

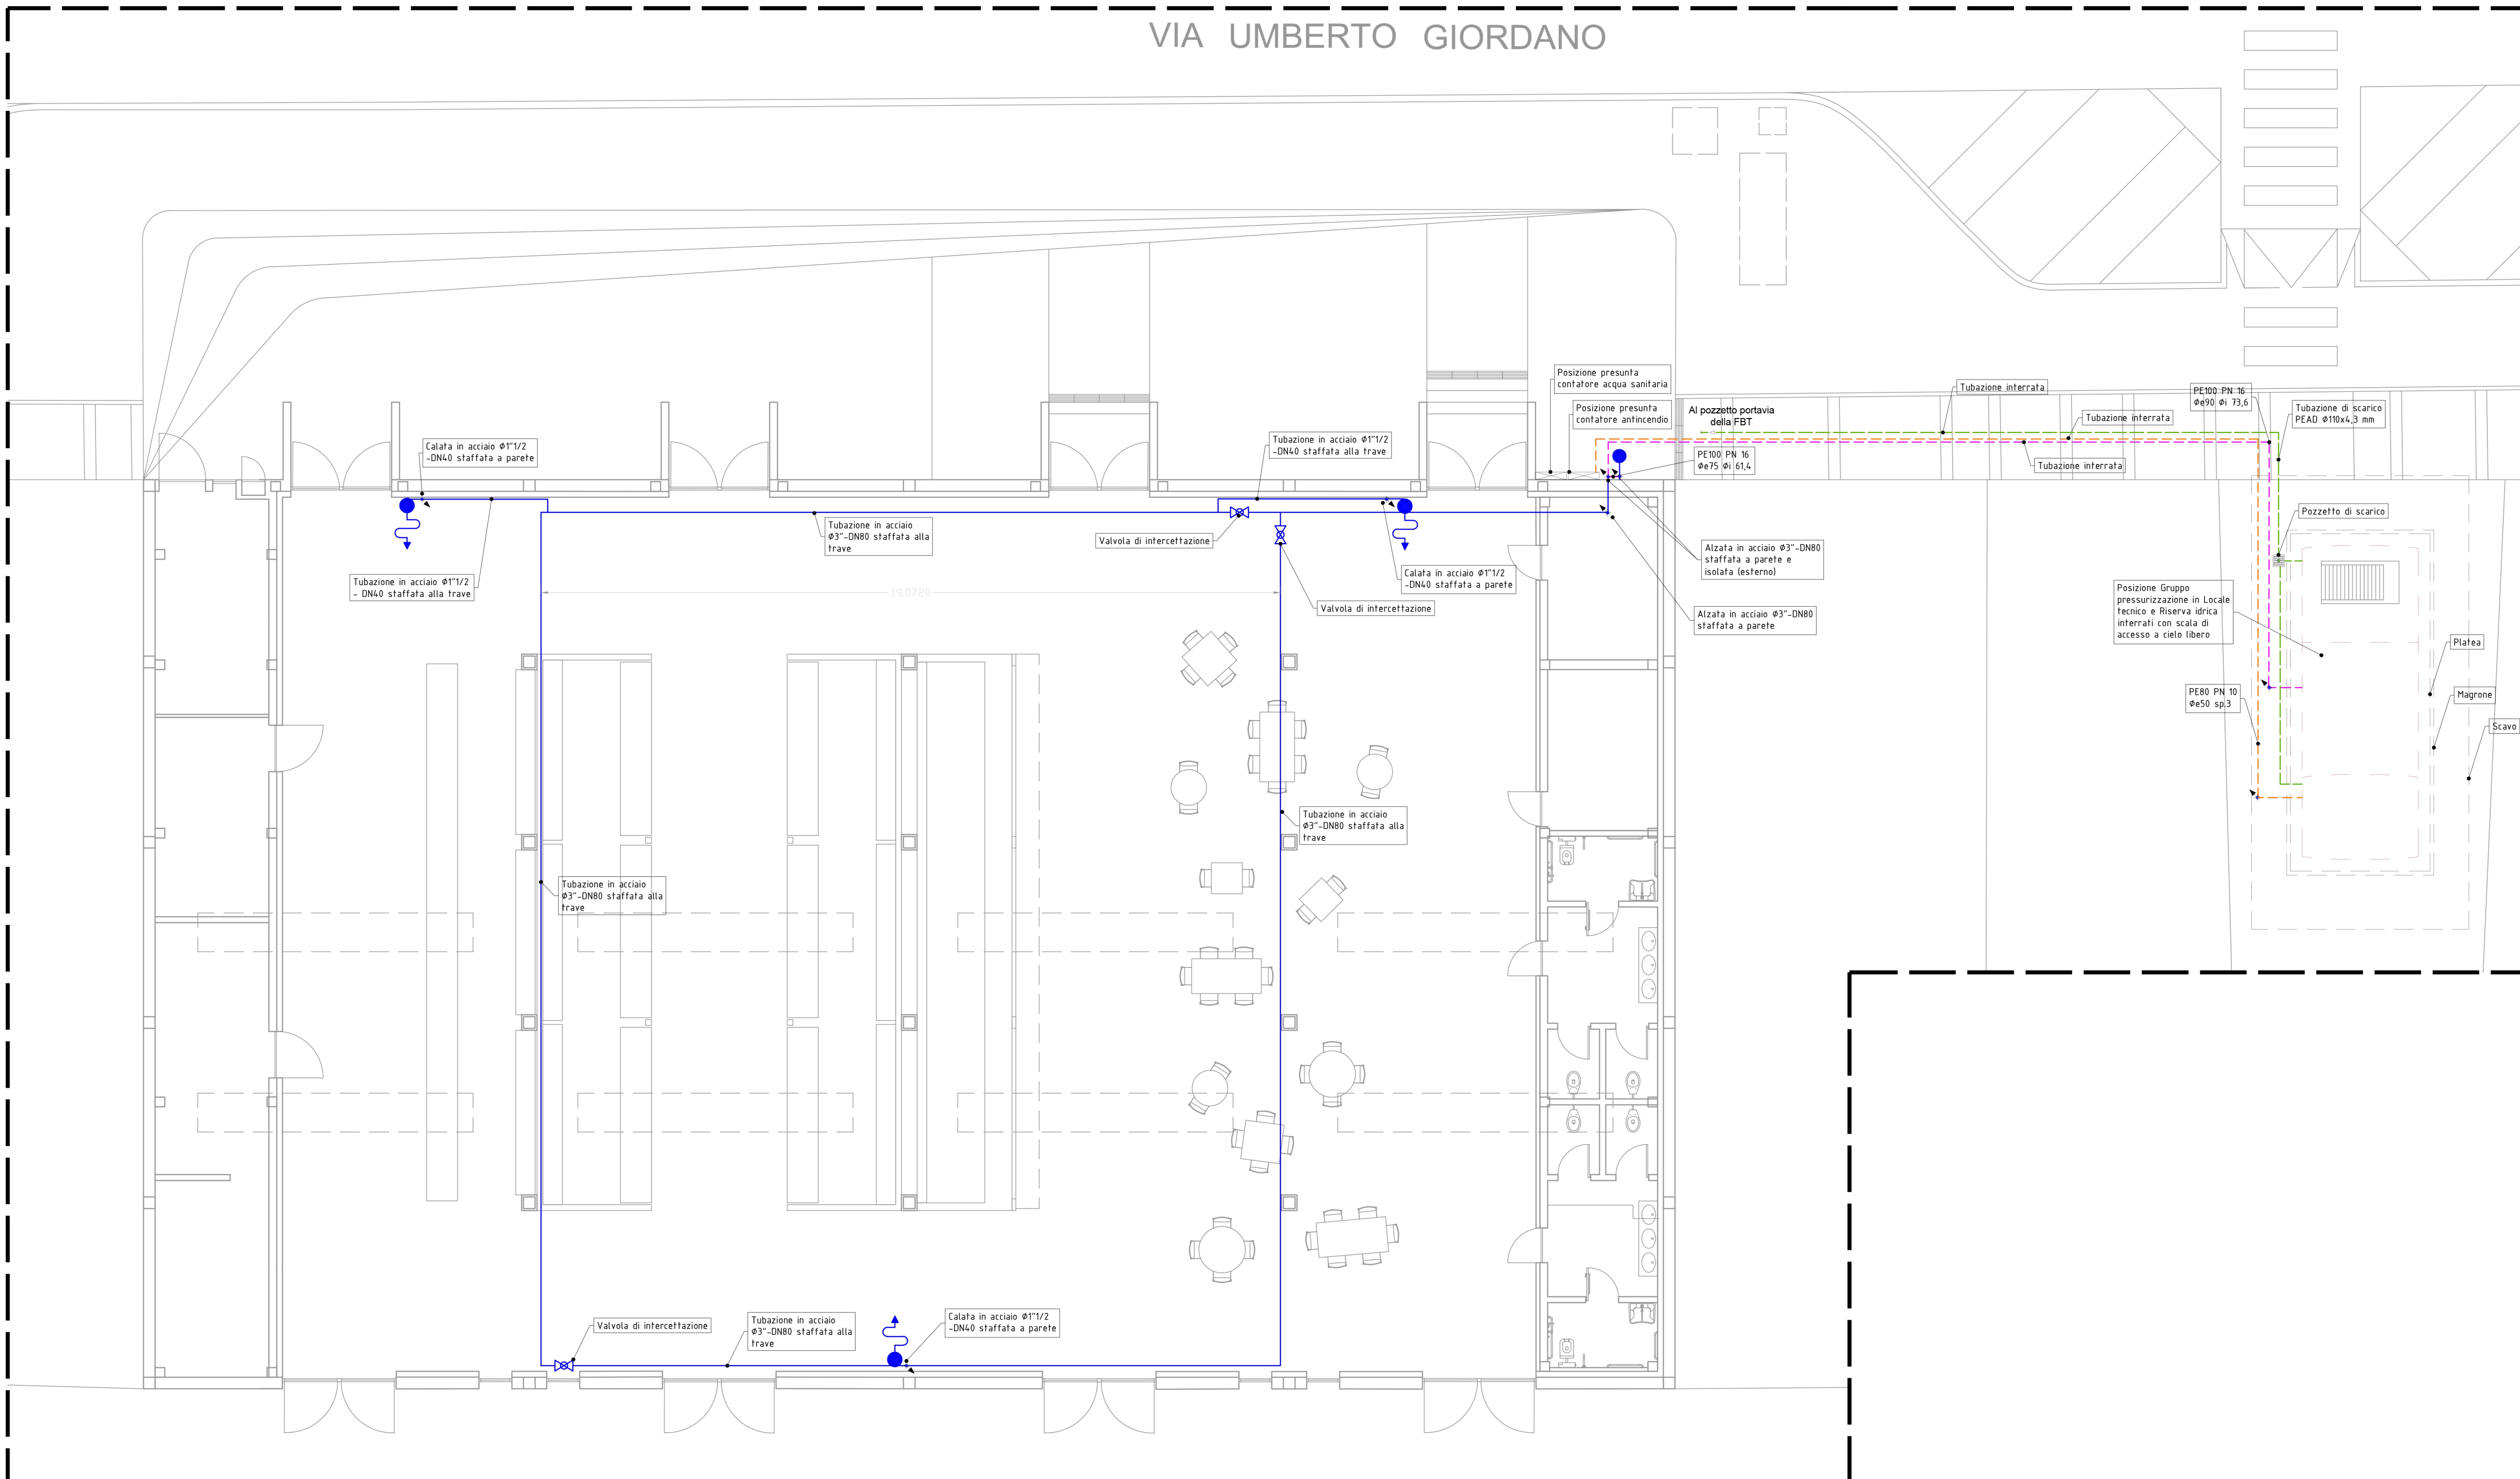

PIANTA PIANO TERRA  
MERCATO METROPOLITANO  
SCALA 1:100

