

Progetto: **Ampliamento Scuola Primaria di Cafaggio "Laura Poli" I Lotto Lavori**

Titolo: **Tav. A01 - Estratti cartografici e planimetria generale, scala 1/500**

Fase: **PROGETTO ESECUTIVO**

Assessore ai lavori pubblici **Valerio Barberis**
Servizio PI **Lavori Pubblici**
Dirigente del Servizio **Arch. Emilia Quattrone**
Responsabile Unico del Procedimento **Arch. Luca Piantini**

Progettisti

Progettista Opere Architettoniche
Arch. Diletta Moscardi

Tecnico collaboratore
Geom. Dario Eleni

Progettista Opere Strutturali
Ing. Massimiliano Begliomini

Progettista Impianti Elettrici e Speciali
Ing. Maurizio Baldanzi

Progettista Impianti Meccanici e Antincendio
Ing. Filippo Bogani

Coordinatore in fase di progettazione
Arch. Luca Piantini


Elaborato: **Tav. A01**

Scala: **1/500**

Spazio riservato agli uffici:


© Copyright Comune di Prato - Servizio Lavori Pubblici
è vietata la riproduzione anche parziale del documento

data: **Novembre 2016**

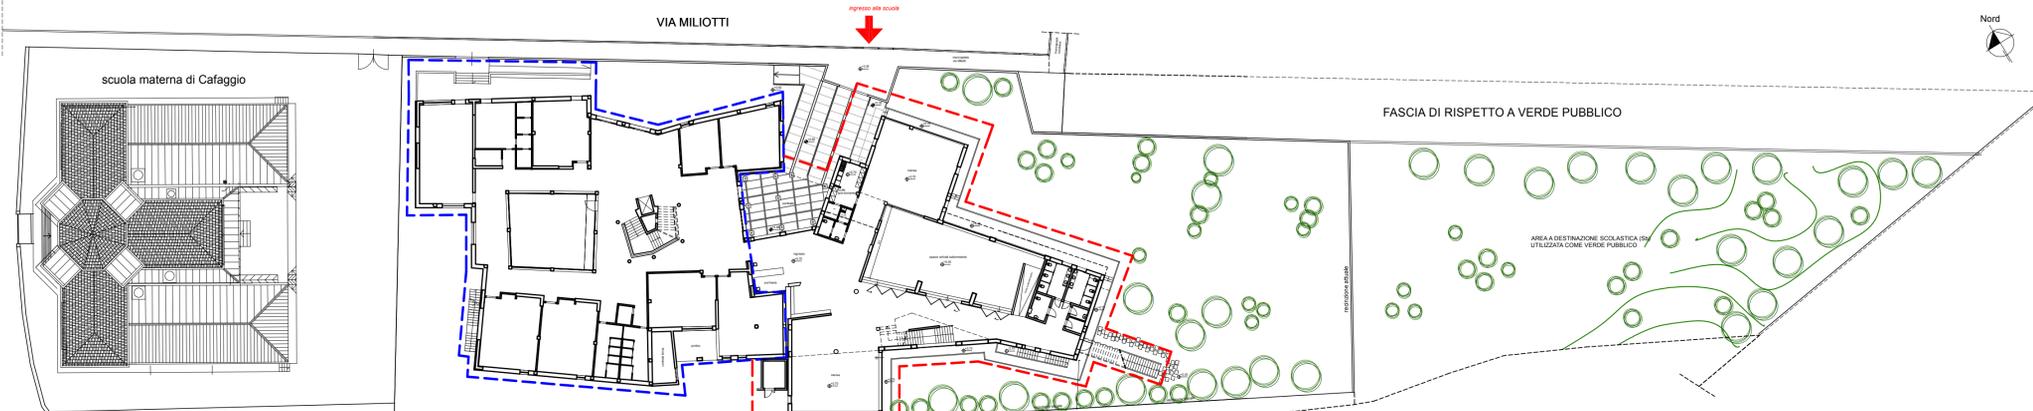

Planimetria generale materna, primaria e ampliamento "Laura Poli" piano terra I LOTTO LAVORI- Scala 1/500


 Scuola esistente
 progetto ampliamento

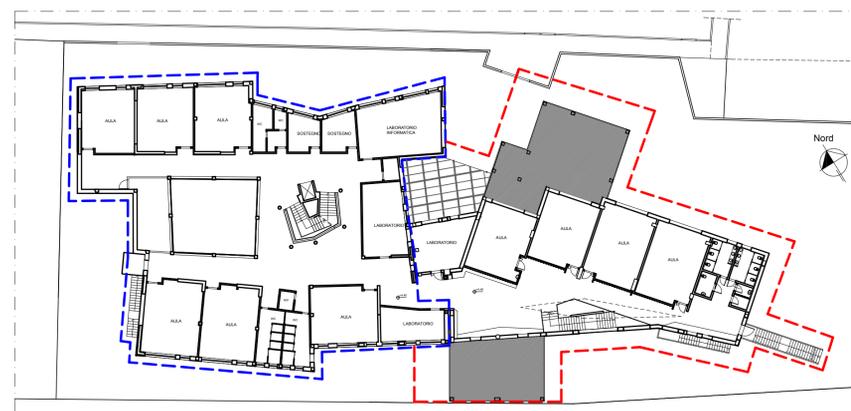


Planimetria generale primaria e ampliamento "Laura Poli" piano primo, Scala 1/500
II LOTTO LAVORI COSTITUITO DAL COMPLETAMENTO DEL PIANO PRIMO NON OGGETTO DEL PRESENTE APPALTO



Ripresa aerea dell'area

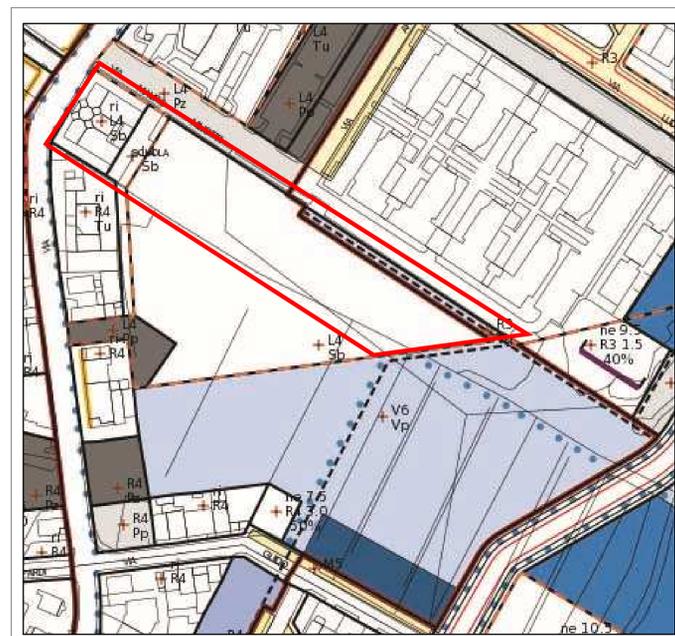

Estratto di Piano Strutturale

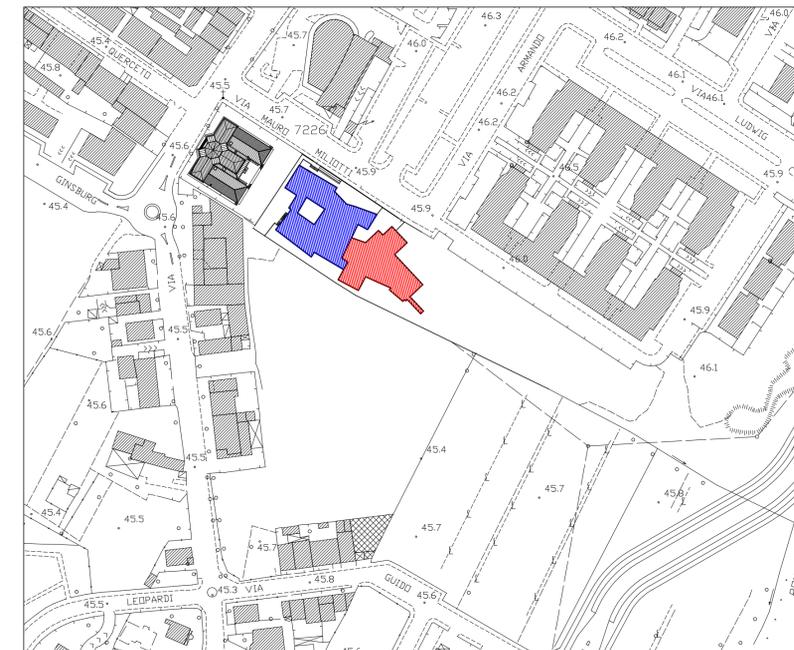

Planimetria IRTEF con indicazione generale degli edifici

scuola primaria esistente
 scuola primaria in ampliamento