

Progetto: **Ampliamento Scuola Primaria di Cafaggio "Laura Poli"**
I Lotto Lavori

Titolo: **Tav. A010 - particolari costruttivi e arredo, scala 1/20**

Fase: **PROGETTO ESECUTIVO**

Assessore ai lavori pubblici	Valerio Barberis
Servizio PI	Lavori Pubblici
Dirigente del Servizio	Arch. Emilia Quattrone
Responsabile Unico del Procedimento	Arch. Luca Piantini

Progettisti

Progettista Opere Architettoniche
Arch. Diletta Moscardi

Tecnico collaboratore
Geom. Dario Eleni

Progettista Opere Strutturali
Ing. Massimiliano Begliomini

Progettista Impianti Elettrici e Speciali
Ing. Maurizio Baldanzì

Progettista Impianti Meccanici e Antincendio
Ing. Filippo Bogani

Coordinatore in fase di progettazione
Arch. Luca Piantini

Elaborato: **A010**


Scala: **1/20**

Spazio riservato agli uffici:

© Copyright Comune di Prato - Servizio Lavori Pubblici
è vietata la riproduzione anche parziale del documento

data: **Novembre 2016**


- part. a** TAMPONAMENTO INTERNO CORRIDOIO-AULA costituito da:
- tinteggiatura per interni a tre mani di tempera lavabile ed una mano di fissativo sull'intonaco
- intonaco civile spess. cm 2
- poroton non portante spess. cm 20
- intonaco civile spess. cm 2
- 01** solaio interpiano costituito da:
- pavimentazione in gres spess. cm 2
- massetto Leca Mix Paris mm 65,00 con pannello isolante stampato
- polistirene espanso sint. in lastre mm 30,00
- solaio in latero cemento spess. cm 35
- spazio controsoffittato per passaggio canalizzazioni imp. ricambio aria e imp. elettrico
- 02** poroton non portante spess. cm 20 con intonaco e tinteggiatura
- 03** rivestimento muratura in pannelli di legno essenza Rovere trattati con verniciature naturali spess. cm 5
- 04** rivestimento seduta in pannelli di legno essenza Rovere trattati con verniciature naturali spess. cm 5 con bordi sagomati
- 05** seduta costituita da mattoni forati h cm 40 totali e rivestita esternamente da pannello di legno come sopra

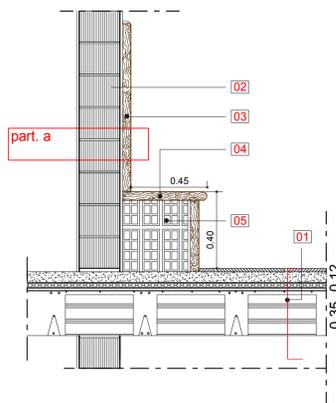


SEZIONE CORRIDOIO - AULE
Scala 1/20

- part. b** PACCHETTO COPERTURA costituito da:
- ciottoli e pietre frantumati (um. 2%) per mm 50 di spessore medio
- tessuto non tessuto
- doppia guaina mm 4+4 elastomero paraffinica, il secondo strato guaina ardesiata posta a fiamma con sovrapposizione dei teli di almeno cm 10
- massetto in cls alleggerito cm 10/15 media con pendenza 2%
- doppio pannello isolante tipo Styrodur C cm 5+5
- solaio in laterocemento
(VEDI ESECUTIVO STRUTTURALE)


- 01** scossalina copristesa in rame
- 02** pannello in fibra di legno tipo Celenit spess. mm 50
- 03** controsoffitto fonoisolante a pannelli cm 60x60 con orditura metallica in acciaio zincato fissata a soffitto
- 04** infisso in alluminio VEDI ABACO INFISSI ESTERNI
- 05** pluviale in rame Ø/10 Ø 120 mm con terminale in ghisa
- 06** lamelle verticali frangisole con profilati estrusi in alluminio con elementi di fissaggio alla facciata

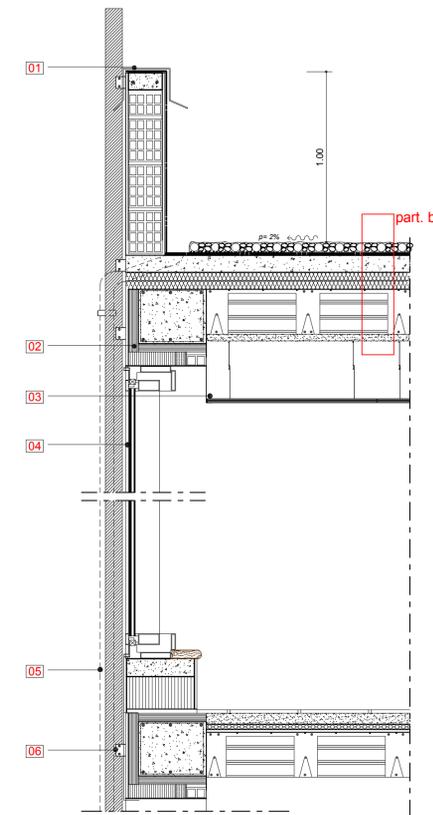


SEZIONE COPERTURA-INFISSO ESTERNO
Scala 1/20

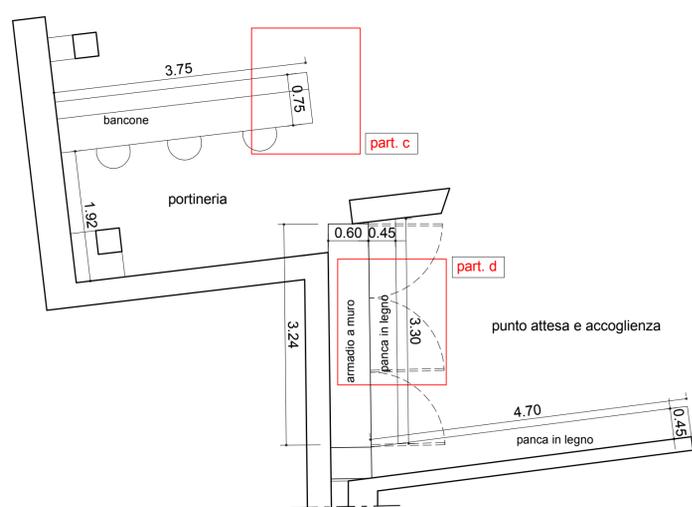

PIANTA ARREDO PORTINERIA E ACCOGLIENZA
Scala 1/50

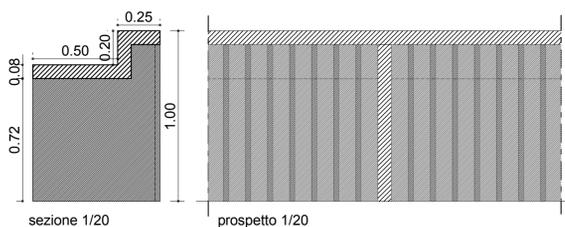

- part. c** Bancone ingresso:
arredo fisso montato in opera composto da
- banco realizzato con tavola posata su pannelli verticali di sostegno tutto in mdf e impiallacciato in abete verniciato
- listelli esterni fissati al bancone mm 30x30 in abete verniciato naturale

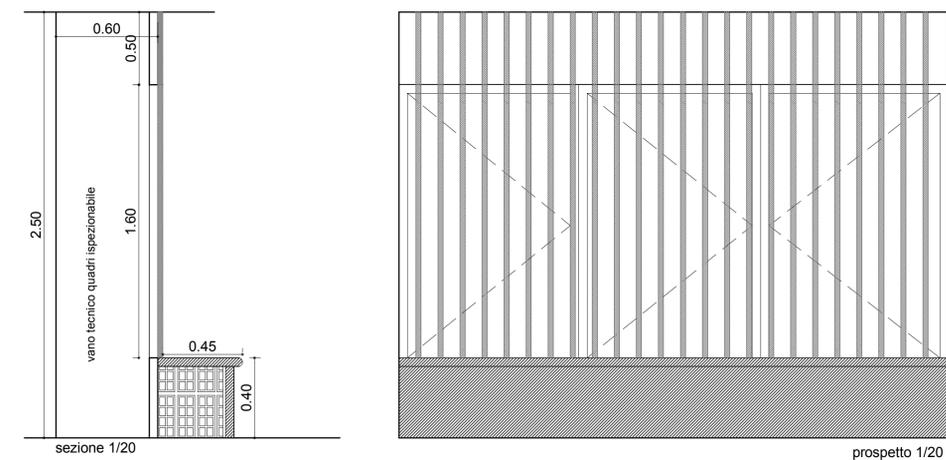

- part. d** Armadio con panca zona accoglienza/attesa:
arredo fisso montato in opera composto da
- controparete realizzata in mdf, impiallacciatura in abete e verniciata
- ante in mdf impiallacciatura in abete e verniciate
- listelli esterni mm 30x30 in abete verniciato
- panca in muratura rivestita legno (vedi part. a)