

Progetto: **Ampliamento Scuola Primaria di Cafaggio "Laura Poli"**  
I Lotto Lavori

Titolo: **Tav. A014 - Schema smaltimento, scala 1/100**

Fase: **PROGETTO ESECUTIVO**

Assessore ai lavori pubblici **Valerio Barberis**  
 Servizio PI **Lavori Pubblici**  
 Dirigente del Servizio **Arch. Emilia Quattrone**  
 Responsabile Unico del Procedimento **Arch. Luca Plantini**

**Progettisti**

Progettista Opere Architettoniche  
**Arch. Diletta Moscardi**  
 Tecnico collaboratore  
**Geom. Dario Eleni**  
 Progettista Opere Strutturali  
**Ing. Massimiliano Begliomini**  
 Progettista Impianti Elettrici e Speciali  
**Ing. Maurizio Baldanzi**  
 Progettista Impianti Meccanici e Antincendio  
**Ing. Filippo Bogani**  
 Coordinatore in fase di progettazione  
**Arch. Luca Plantini**


Elaborato: **A014**

Scala: **1/100**

Spazio riservato agli uffici:

© Copyright Comune di Prato - Servizio Lavori Pubblici  
è vietata la riproduzione anche parziale del documento

data: **Novembre 2016**

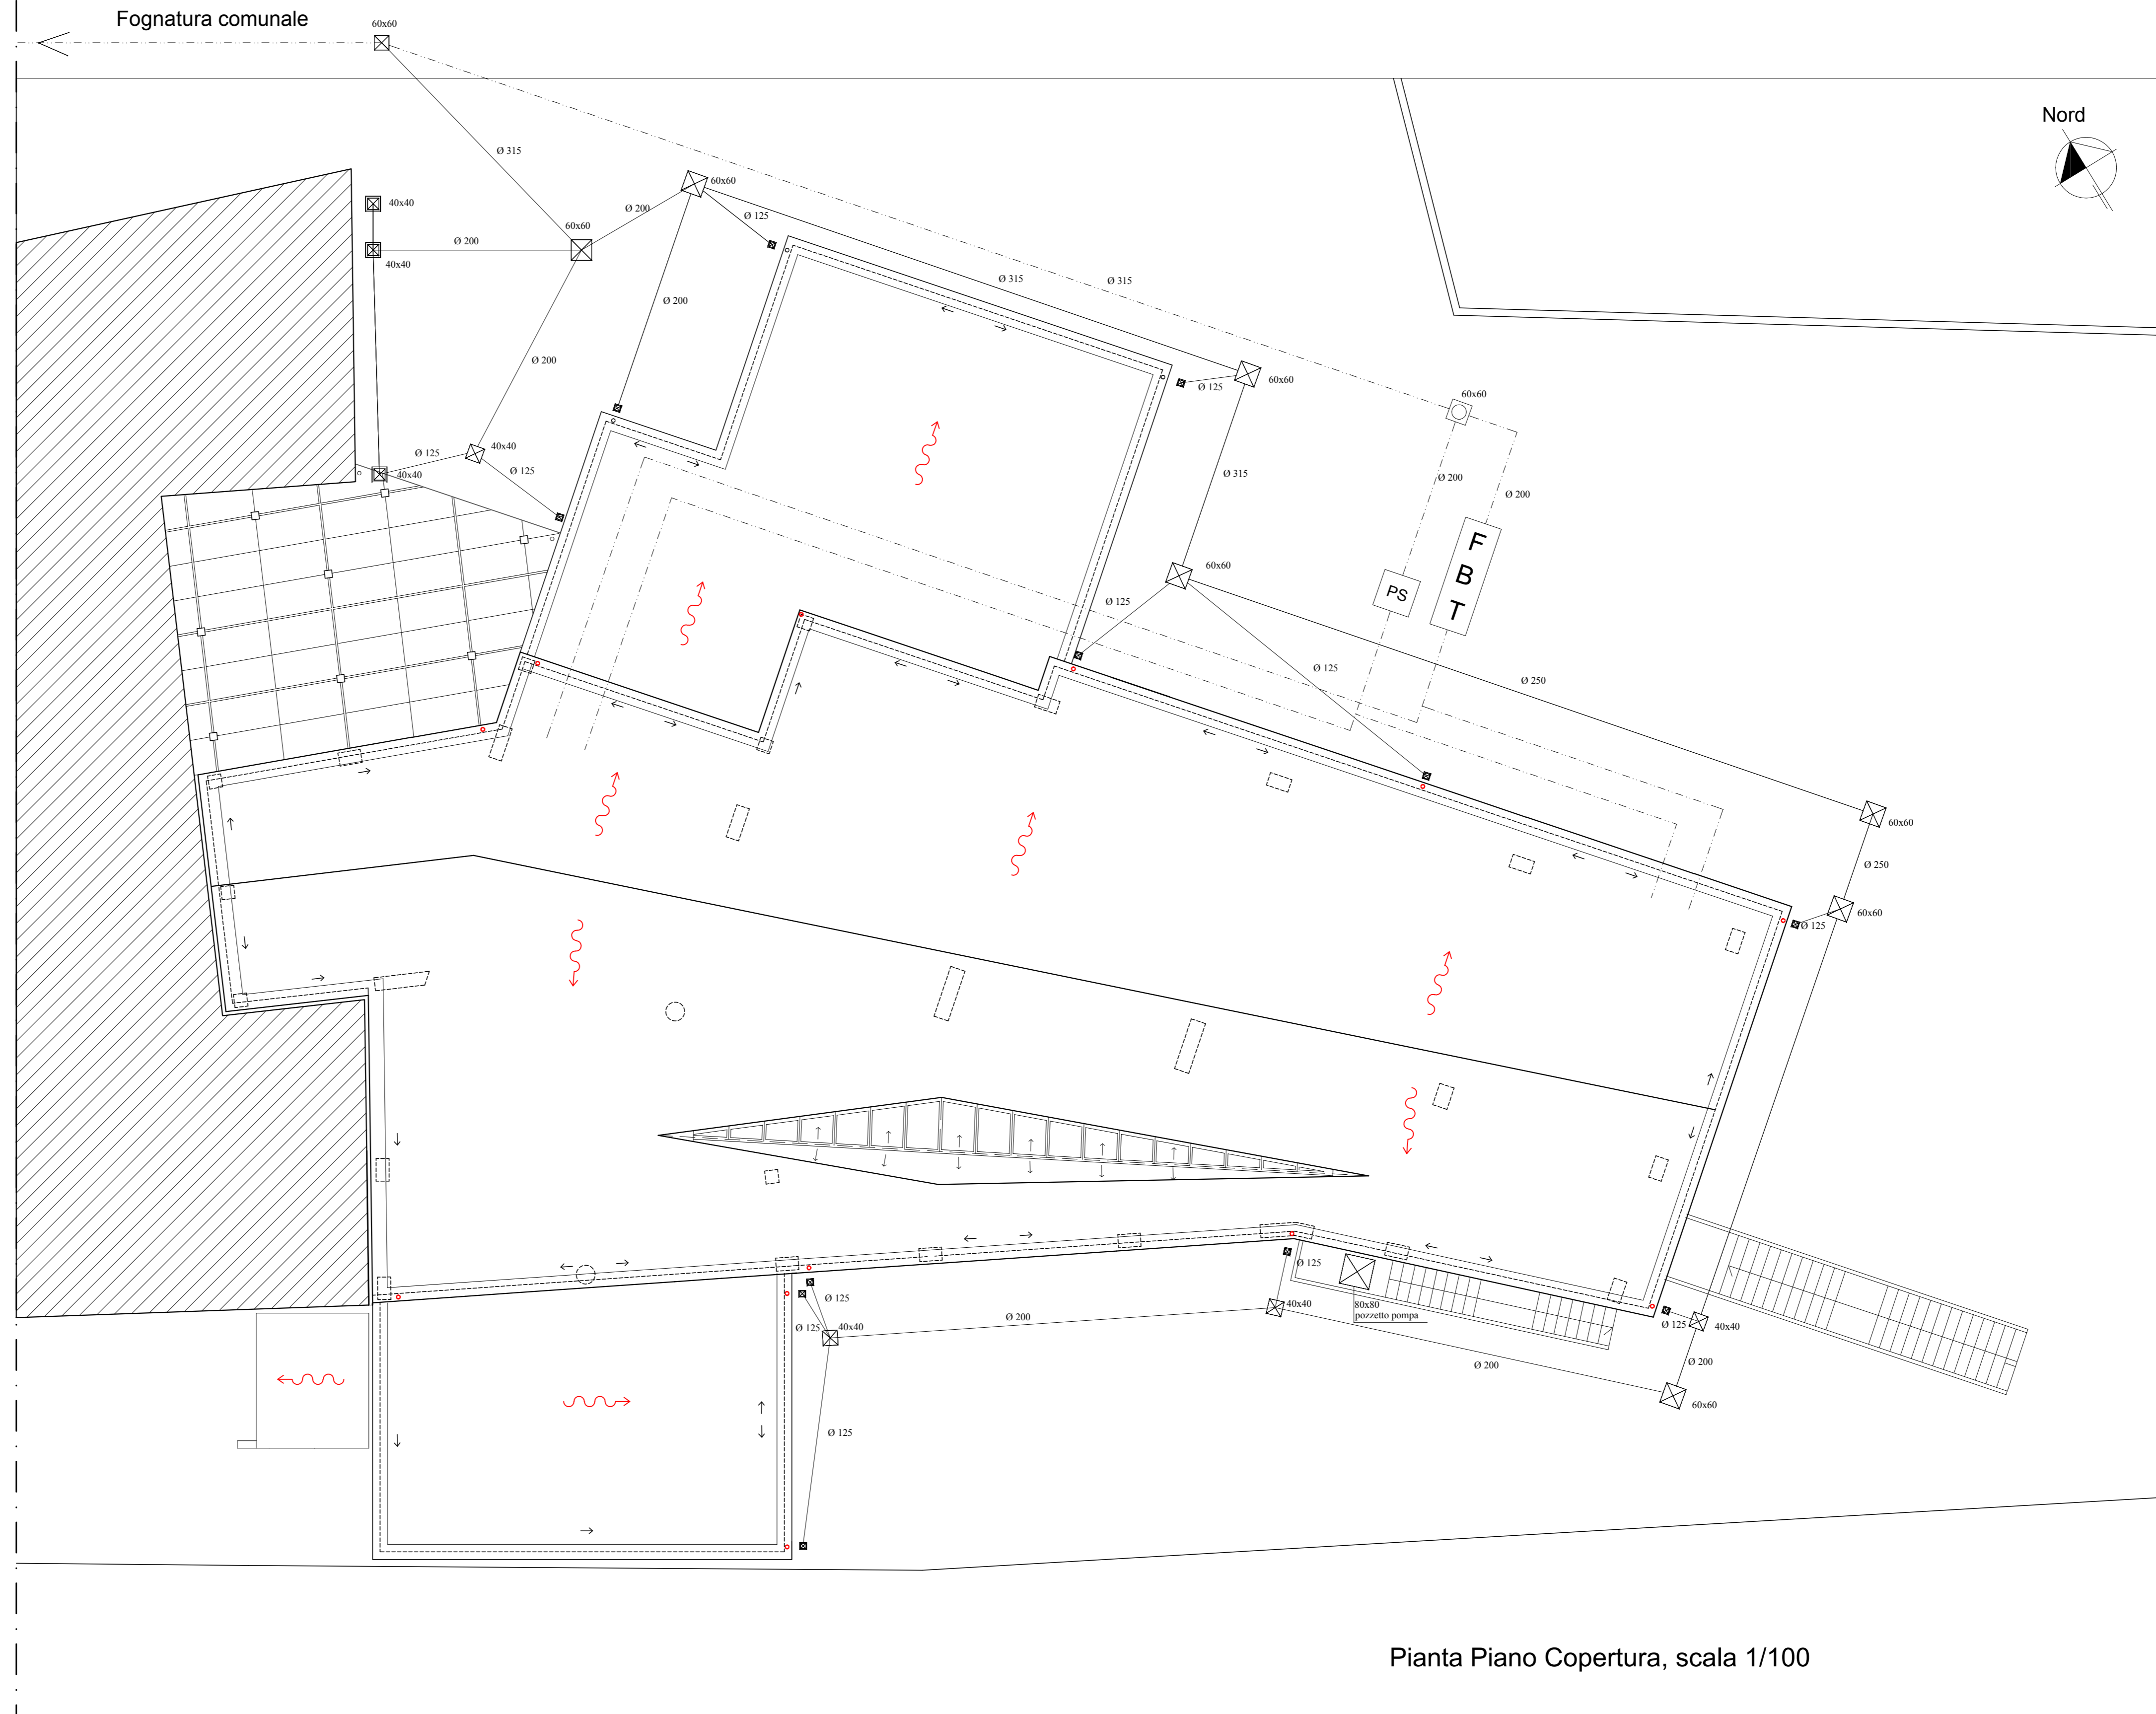

Pianta Piano Copertura, scala 1/100

- F**  
**B**  
**T** fossa biologica tricamerale
- PS** pozzetto sgrassatore
- pozzetto ispezione
- pluviali
- pendenza > 1% andamento acque