
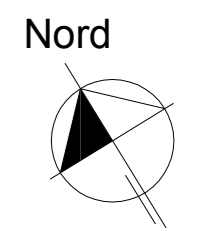


Assessore ai lavori pubblici	Valerio Barberis
Servizio PI	Lavori Pubblici
Dirigente del Servizio	Arch. Emilia Quattrone
Responsabile Unico del Procedimento	Arch. Luca Piantini

Progettisti

Progettista Opere Architettoniche	Arch. Diletta Moscardi
Tecnico collaboratore	Geom. Dario Eleni
Progettista Opere Strutturali	Ing. Massimiliano Begliomini
Progettista Impianti Elettrici e Speciali	Ing. Maurizio Baldanzi
Progettista Impianti Meccanici e Antincendio	Ing. Filippo Bogani
Coordinatore in fase di progettazione	Arch. Luca Piantini

Elaborato: A03
Scala: 1/100
Spazio riservato agli uffici:

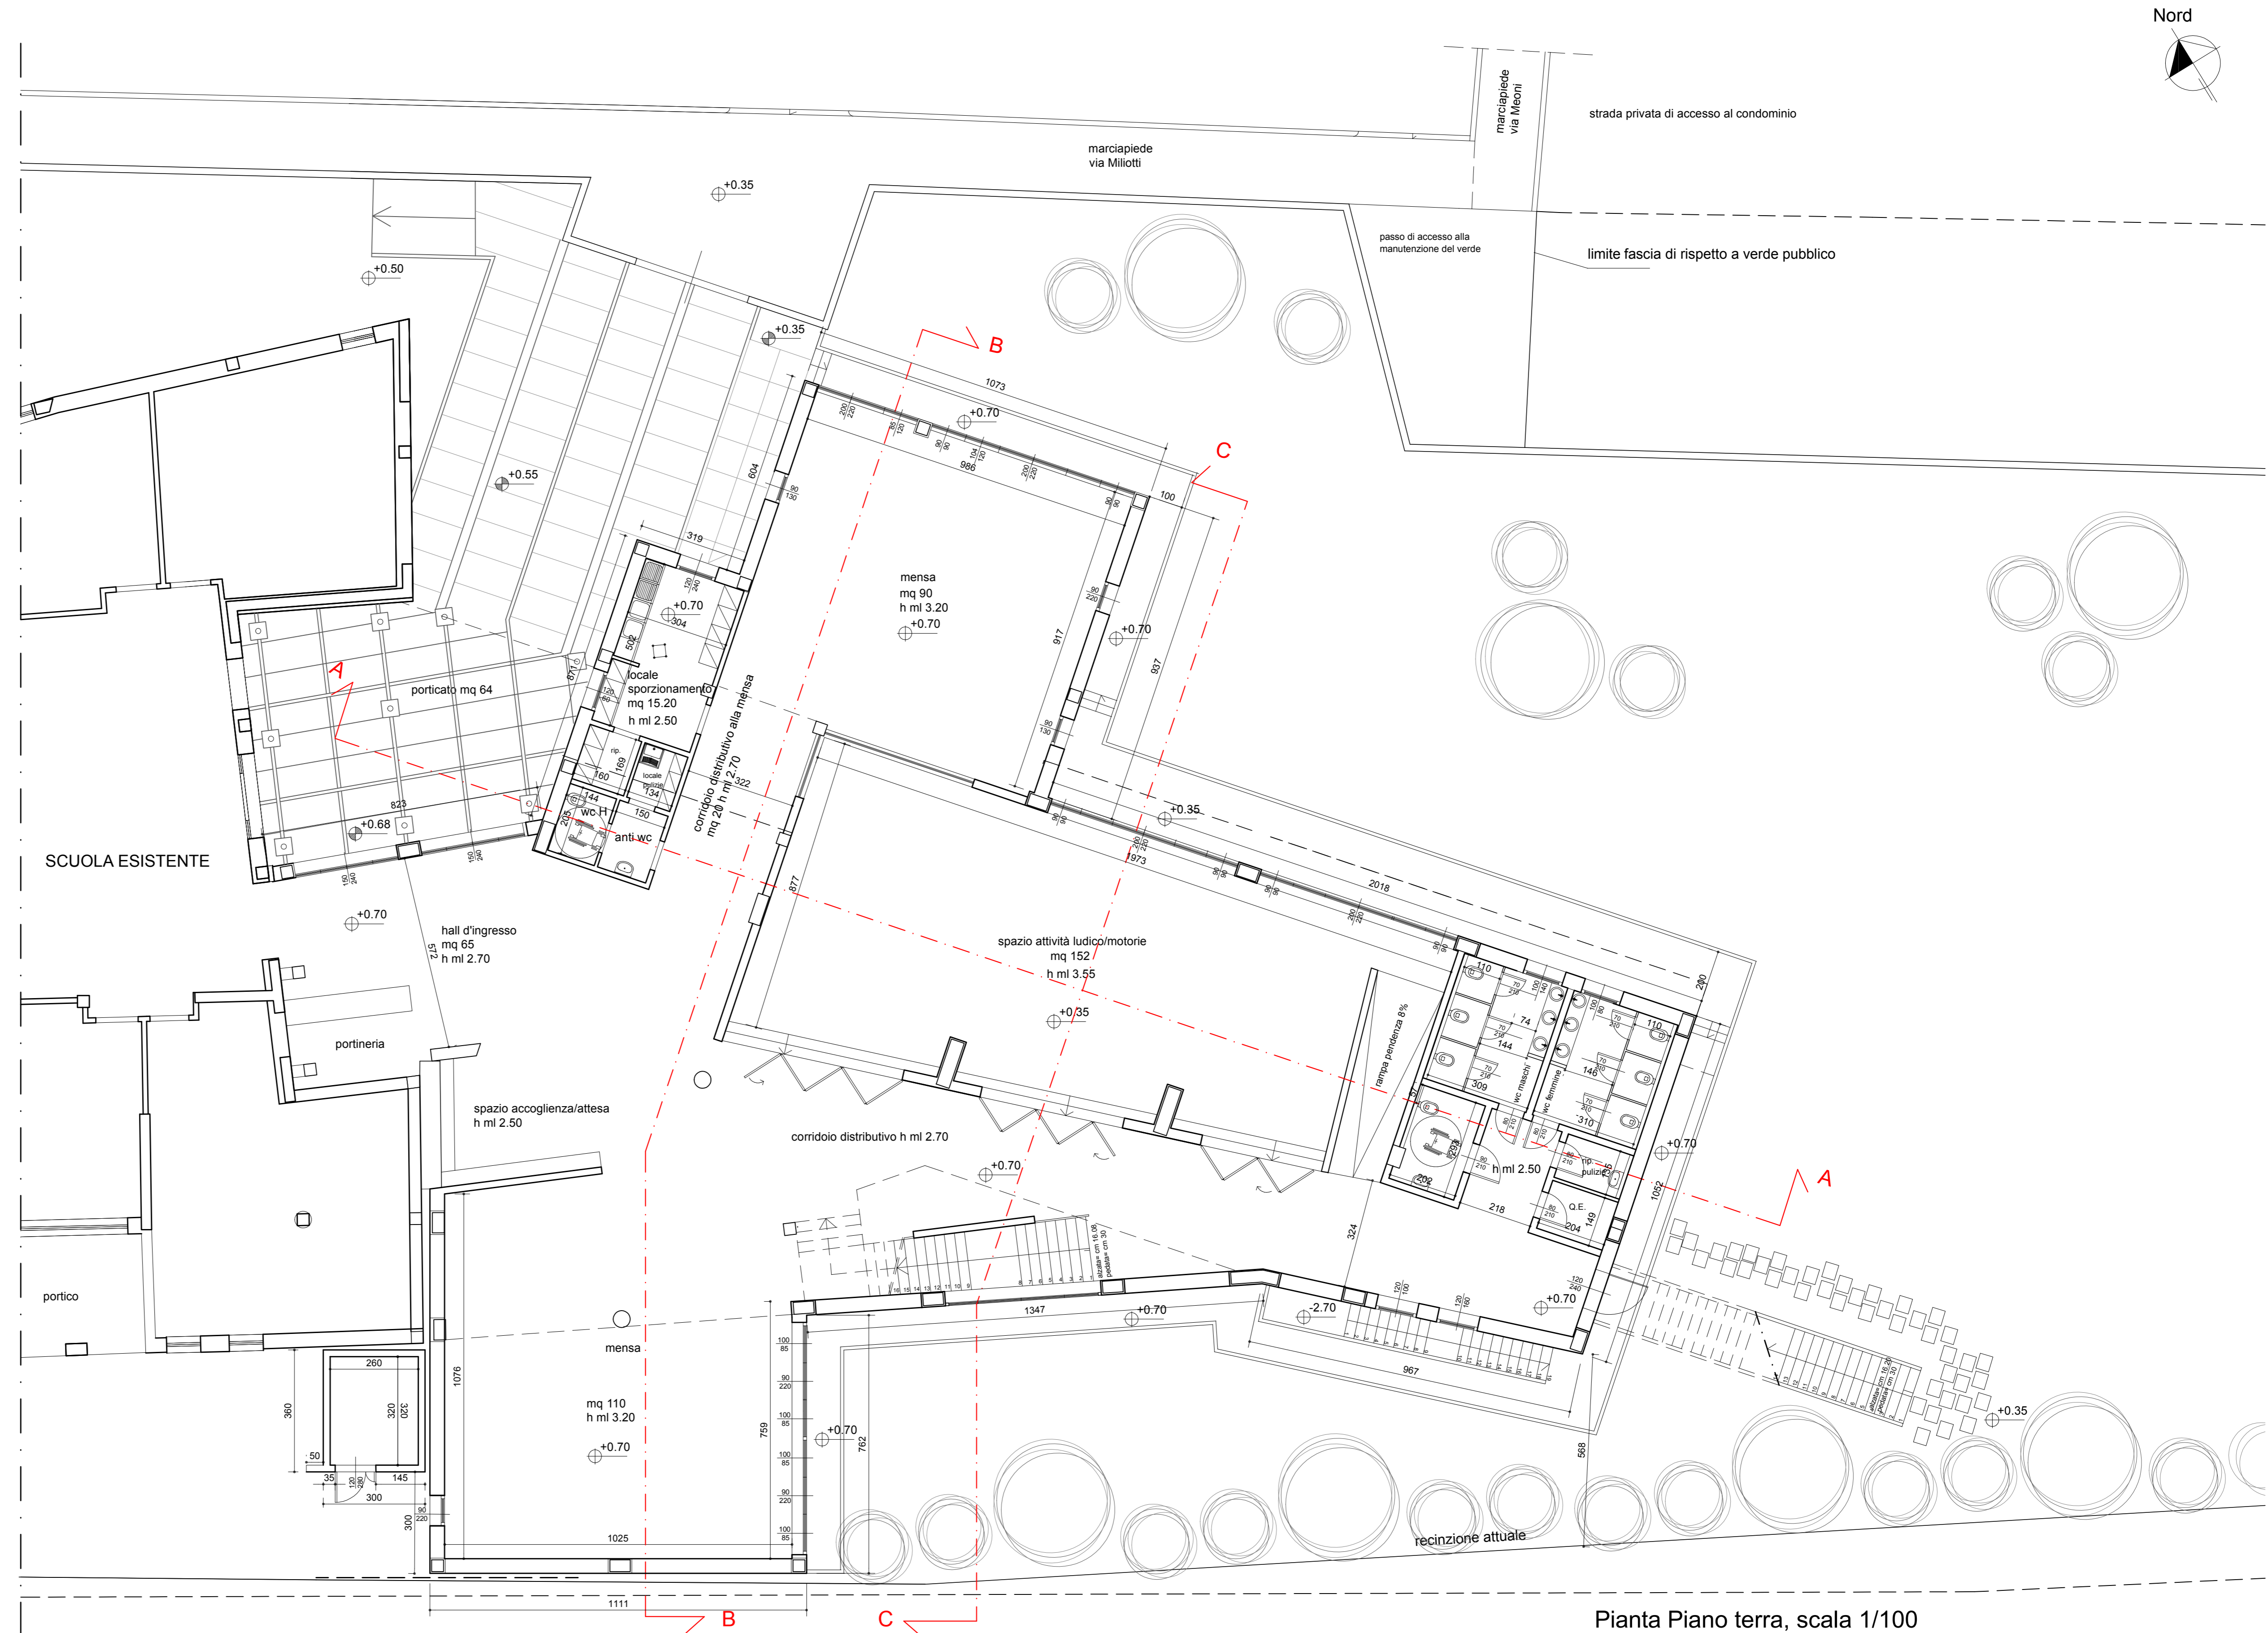

Pianta Piano terra, scala 1/100