


PIANTA DEL PIANO INTERRATO

posti auto da n° 19 a n° 30 riservati per le unità immobiliari di cui al contratto di quartiere "Iolo - Garduna" - Il Casone e case su piazza Verzoni

box 32 - 33 - 34 - 35 per interventi di privati contermini

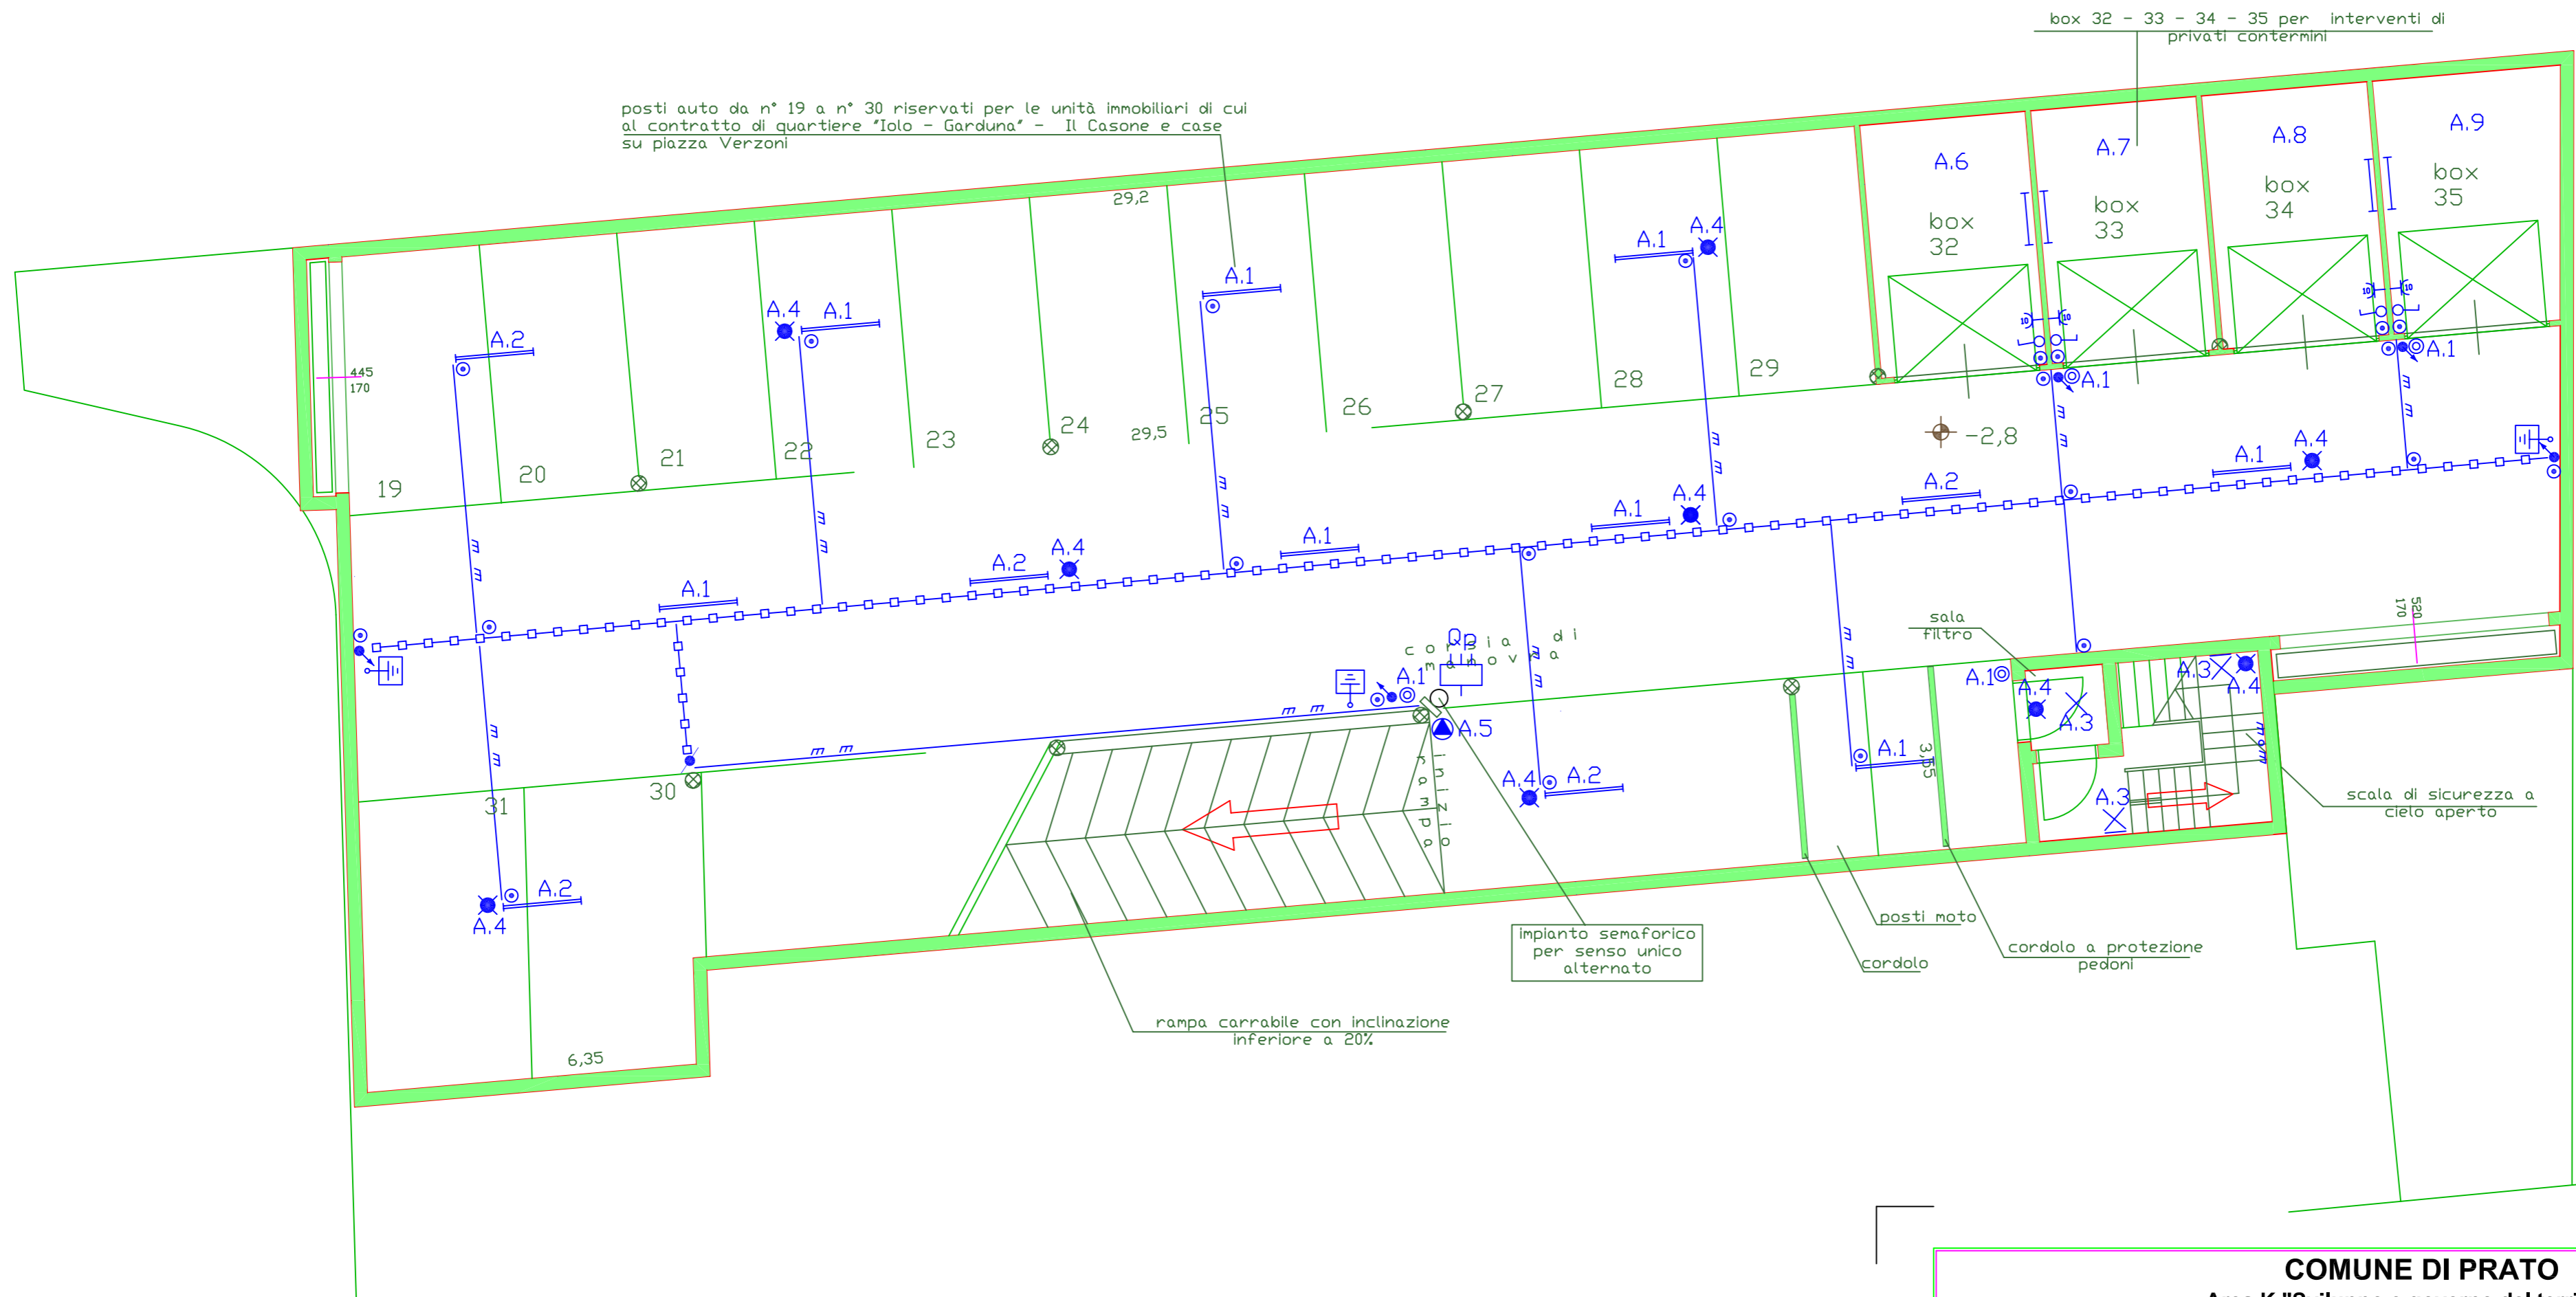

COMUNE DI PRATO		
Area K "Sviluppo e governo del territorio"		
U.P. K6 "Programmi urbanistici con finanziamenti straordinari"		
Viale Vittorio Veneto, 9 - 59100 PRATO		
Progetto:	CONTRATTO DI QUARTIERE "IOLO - GARDUNA" - Progettazione esecutiva <i>RIQUALIFICAZIONE EDILIZIA DEGLI IMMOBILI "IL CASONE" E CASE A SCHIERA DI PIAZZA VERZONI</i>	
Oggetto:	AUTORIMESSA - IMPIANTO ELETTRICO - PIANO INTERRATO PLANIMETRIA IMPIANTO	
Progettista:	Arch. Giacomo Bigagli	scala: 1/100
Collaboratori:	dott. ing. Roberto Mennini (Impianti elettrici) Per. Ind. Enrico Ferraboschi (Impianti meccanici) Geom. Alessio Mazzetti (rilievi)	data: NOV 2003
Il progettista	Ing. Roberto Mennini	agg.to: NOV 2003
		rif.to:
7E		

IL DIRIGENTE RESP. AREA "SVILUPPO E GOVERNO DEL TERRITORIO": Arch. PAOLO M. VANNUCCHI
IL FUNZIONARIO RESP. U.P. K6 E RESPONSABILE DEL PROCEDIMENTO: Arch. RODOLFO TOGNOCCHI
L'ASSESSORE ALLA PROGRAMMAZIONE URBANISTICA: Arch. ALFIO PRATESI