

# COMUNE DI PRATO

ASSESSORATO ALL' URBANISTICA

**PROGETTO DI RECUPERO AREA EX CAMPOLMI**  
Istituto Culturale e Biblioteca "A. Lazzarini"

## PROGETTO ARCHITETTONICO DEGLI ARREDI E DEGLI INTERNI

Assessore all'Urbanistica  
STEFANO CIUFFO

Dirigente del Settore Governo del Territorio  
Arch. RICCARDO PECORARIO

Responsabile del Procedimento  
Arch. FABRIZIO CECCONI

Direttore della Biblioteca "A. Lazzarini"  
Dott. FRANCO NERI

### PROGETTAZIONE

#### ARCHIPLAN

Archiplan s.r.l. | Via dei Renai 7 | 50125 Firenze  
t +39 055 2342729 | info@archiplan.com  
progettista: Arch. MARCO MATTEI  
collaboratore: Arch. MARCO NARDINI


#### CONSULENZA PER IL PROGRAMMA FUNZIONALE, IL PROGETTO DEGLI ARREDI E DEGLI INTERNI

Arch. DIEGO CESARONI, Arch. MARCO MUSCOGIURI,  
Arch. GIULIO NOBILONI LALONI  
per l'Amministrazione Comunale:  
Ing. PAOLO BOSCOLO, Arch. FABRIZIO CECCONI,  
Dott. FRANCO NERI


tavola **10** Sala della creatività:  
pianta piano primo  
sezioni

scala 1:50 data 30/06/2008


"Copyright del Comune di Prato. Vietata la riproduzione anche parziale"

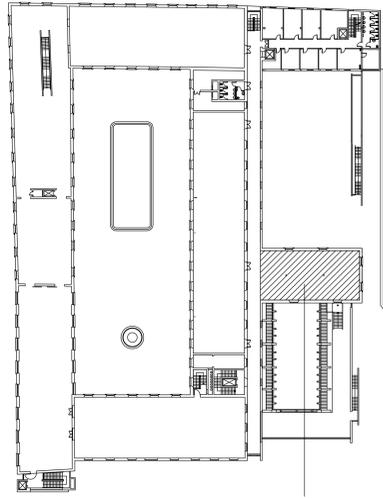


SALA DELLA CREATIVITA'

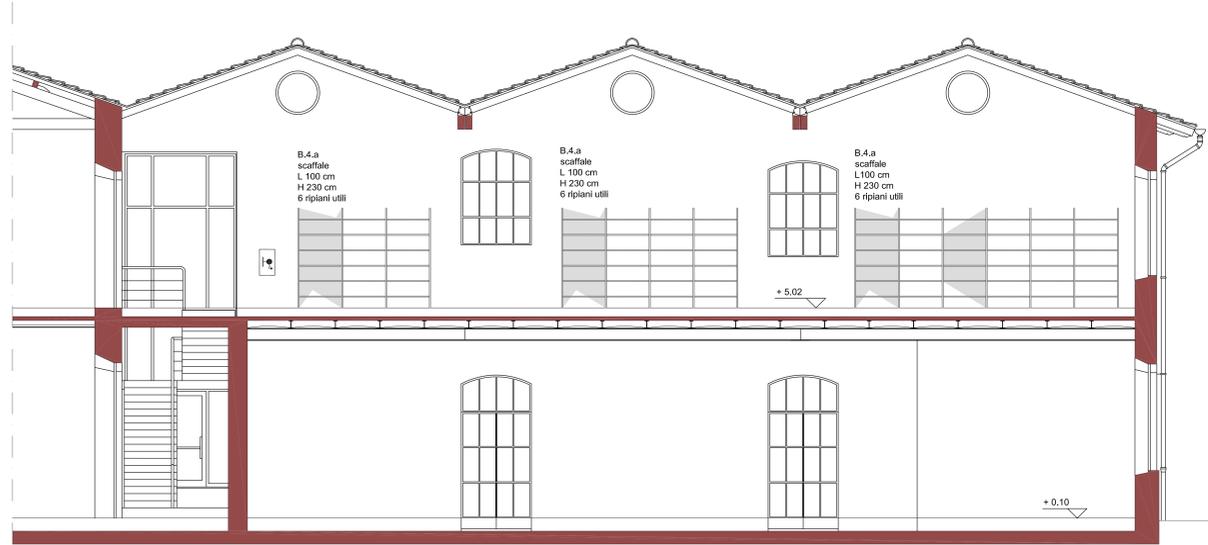

SEZIONE A-A'

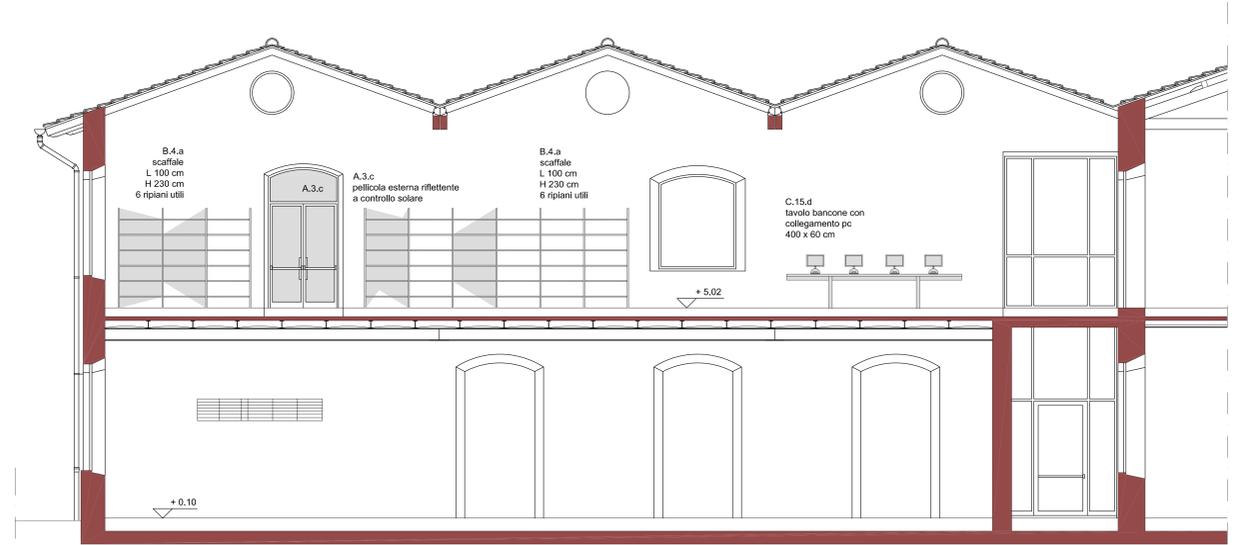


SEZIONE B-B'

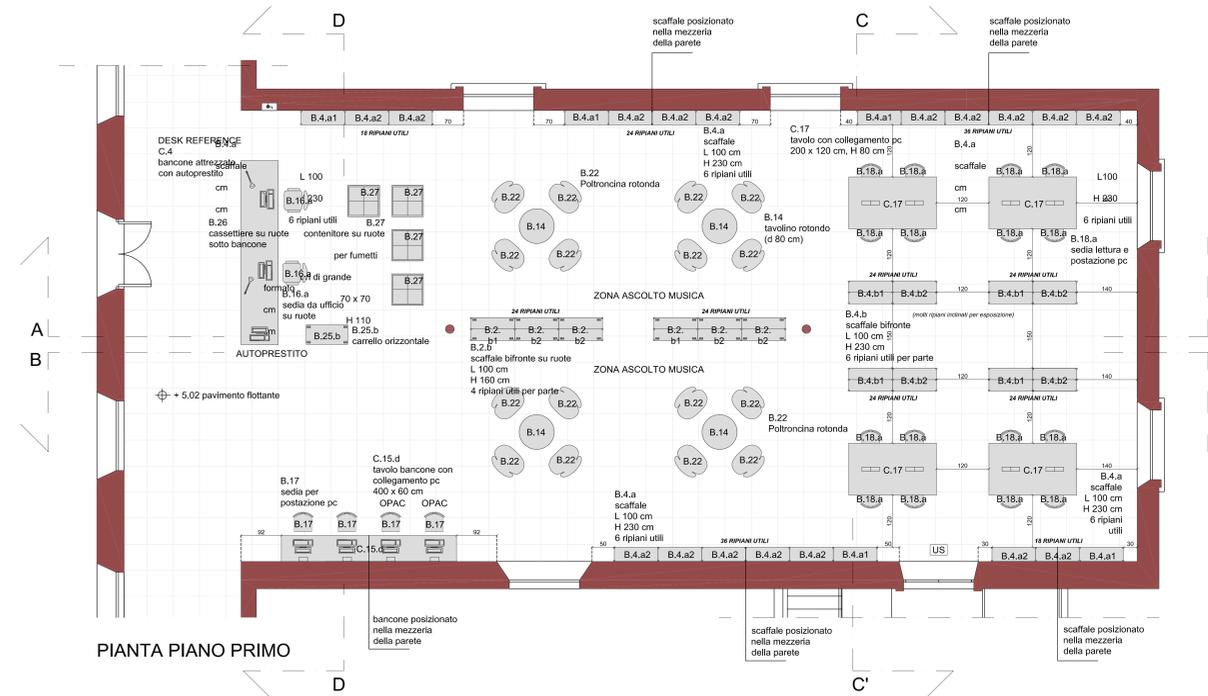

PIANTA PIANO PRIMO



SEZIONE C-C'

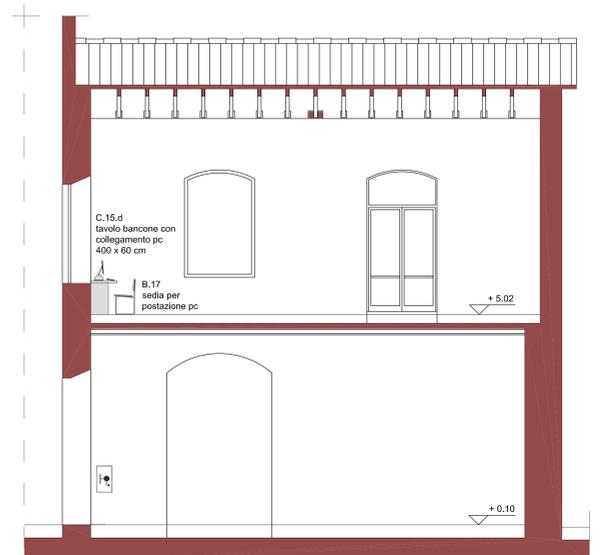

SEZIONE D-D'

N.B.

Per la classificazione e le caratteristiche degli arredi si rimanda alle Specifiche tecniche di progetto

Le dimensioni costruttive degli elementi di arredo, così come la loro definitiva ubicazione nei locali, dovranno essere puntualmente verificate dall'impresa in fase realizzativa