

# COMUNE DI PRATO

ASSESSORATO ALL' URBANISTICA

**PROGETTO DI RECUPERO AREA EX CAMPOLMI**  
Istituto Culturale e Biblioteca "A. Lazzzerini"

## PROGETTO ARCHITETTONICO DEGLI ARREDI E DEGLI INTERNI

Assessore all'Urbanistica  
STEFANO CIUFFO

Dirigente del Settore Governo del Territorio  
Arch. RICCARDO PECORARIO

Responsabile del Procedimento  
Arch. FABRIZIO CECCONI

Direttore della Biblioteca "A. Lazzzerini"  
Dott. FRANCO NERI

### PROGETTAZIONE

#### ARCHIPLAN

Archiplan s.r.l. | Via dei Renai 7 | 50125 Firenze  
t +39 055 2342729 | info@archiplan.it

progettista: Arch. MARCO MATTEI

collaboratore: Arch. MARCO NARDINI


#### CONSULENZA PER IL PROGRAMMA FUNZIONALE, IL PROGETTO DEGLI ARREDI E DEGLI INTERNI

Arch. DIEGO CESARONI, Arch. MARCO MUSCOGIURI,  
Arch. GIULIO NICOLINI LALONI  
per l'Amministrazione Comunale:  
Ing. PAOLO BOSCOLO, Arch. FABRIZIO CECCONI,  
Dott. FRANCO NERI

tavola **13** Uffici e aula corsi:  
pianta piano primo e secondo,  
sezioni

scala 1:50 data 30/06/2008

"Copyright del Comune di Prato. Vietata la riproduzione anche parziale"

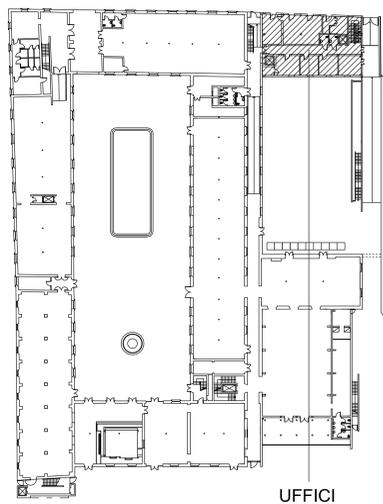


#### DESTINAZIONE D'USO

- ① Uffici
- ② Direzione
- ③ Aula corsi
- ④ Locale impianti
- ⑤ Ripostiglio


N.B.

Per la classificazione e le caratteristiche degli arredi si rimanda alle Specifiche tecniche di progetto


Le dimensioni costruttive degli elementi di arredo, così come la loro definitiva ubicazione nei locali, dovranno essere puntualmente verificate dall'impresa in fase realizzativa

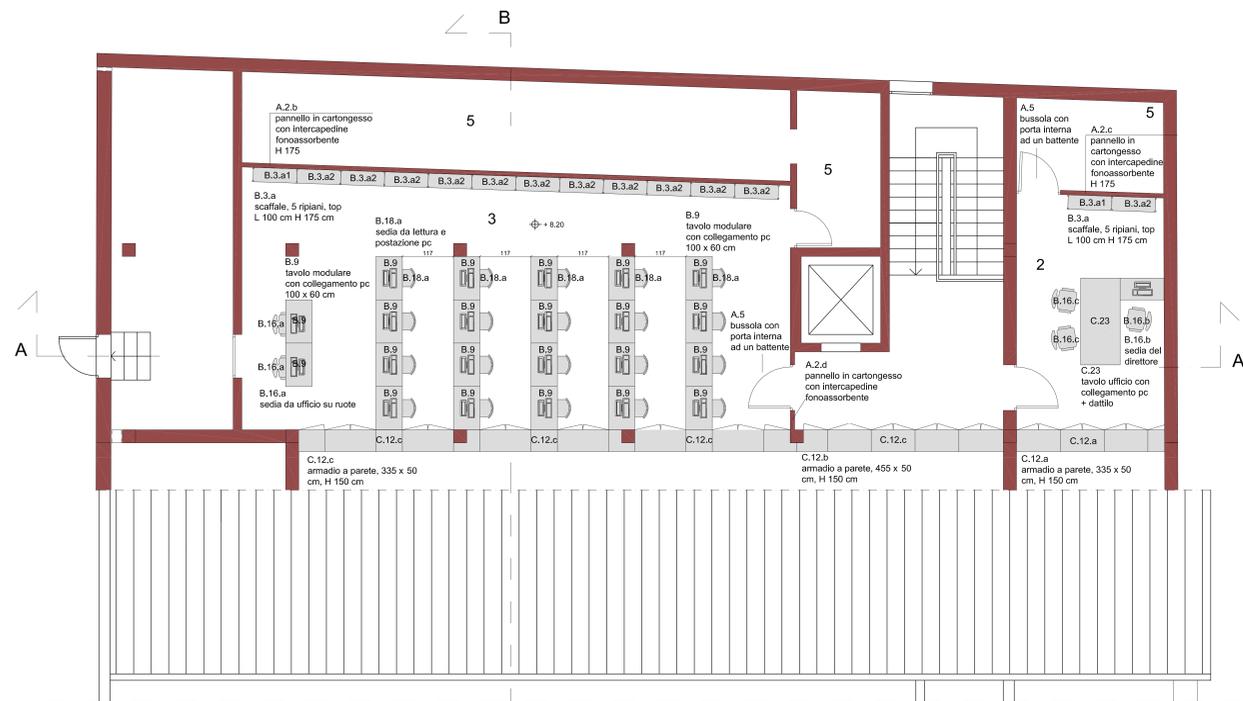


PIANTA PIANO SECONDO

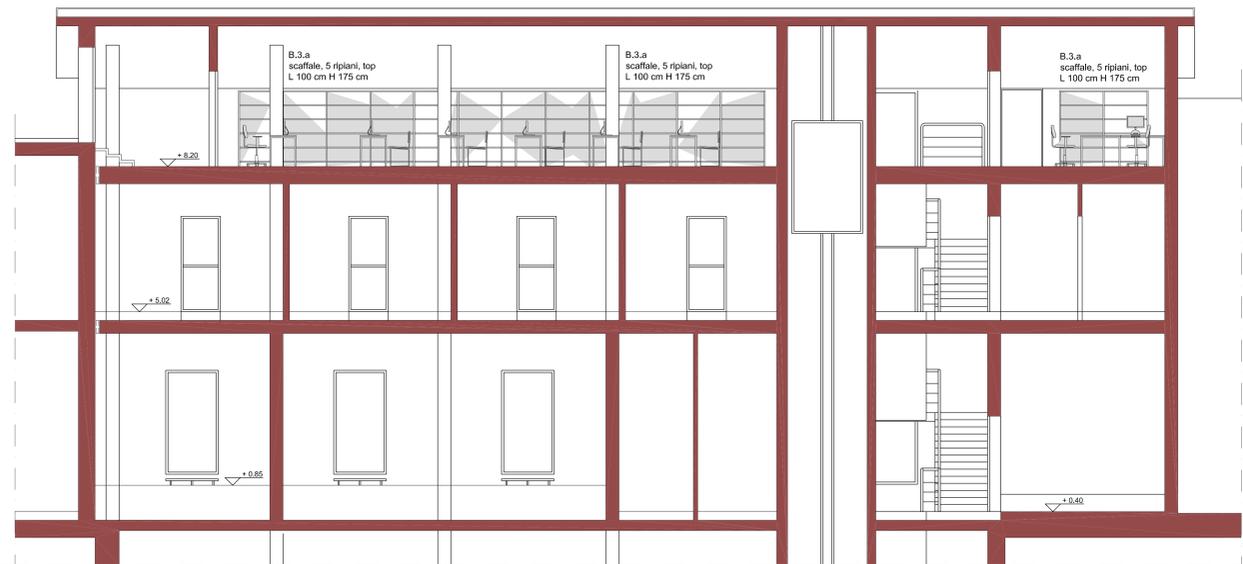

SEZIONE A-A'

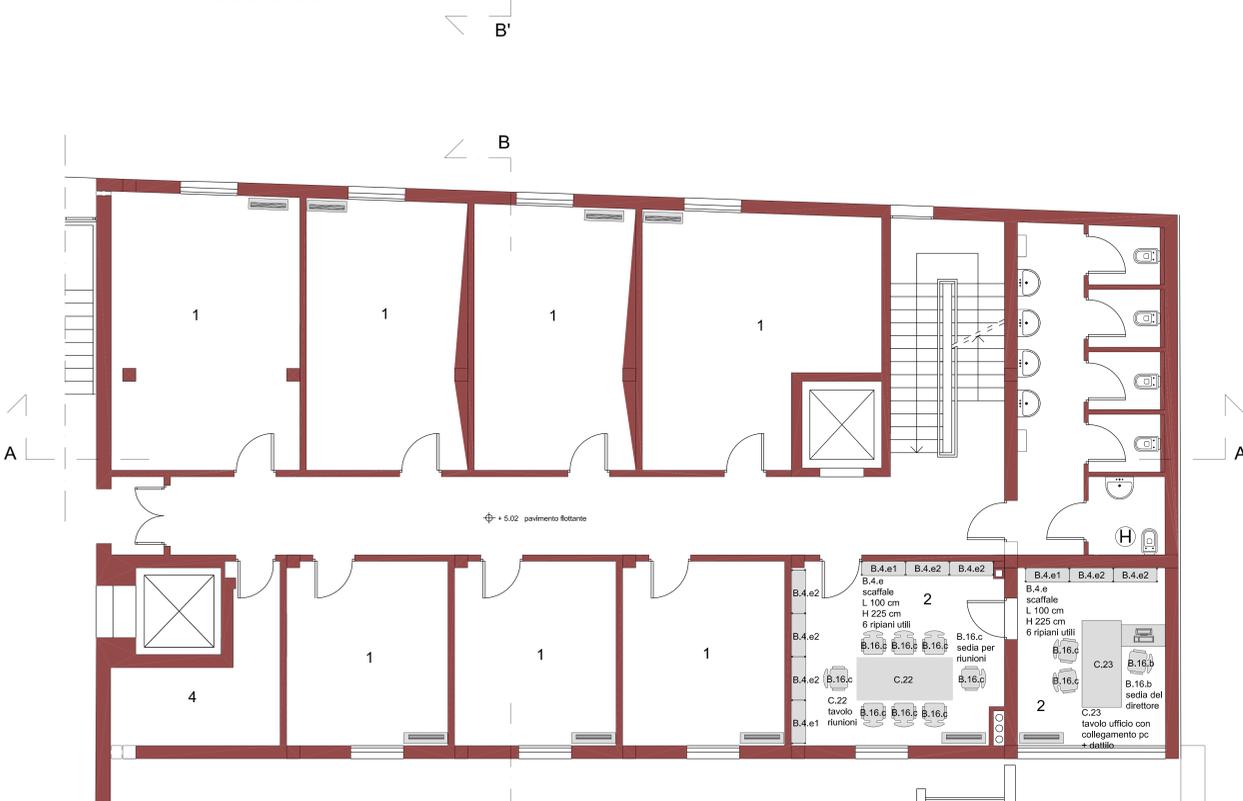

PIANTA PIANO PRIMO

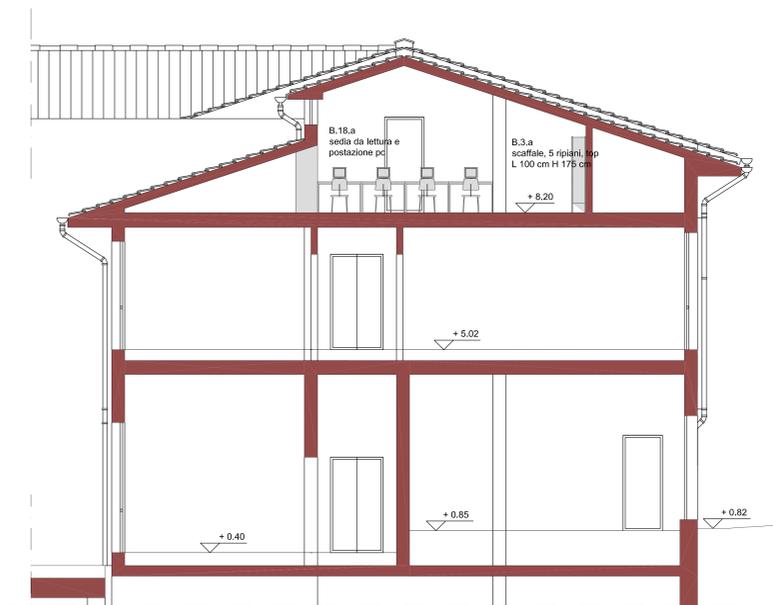

SEZIONE B-B'