

# COMUNE DI PRATO

ASSESSORATO ALL' URBANISTICA

## PROGETTO DI RECUPERO AREA EX CAMPOLMI Istituto Culturale e Biblioteca "A. Lazzarini"

### PROGETTO ARCHITETTONICO DEGLI ARREDI E DEGLI INTERNI

Assessore all'Urbanistica  
STEFANO CIUFFO

Dirigente del Settore Governo del Territorio  
Arch. RICCARDO PECORARIO

Responsabile del Procedimento  
Arch. FABRIZIO CECCONI

Direttore della Biblioteca "A. Lazzarini"  
Dott. FRANCO NERI

#### PROGETTAZIONE

#### ARCHIPLAN

Archiplan s.r.l. | Via dei Renai 7 | 50125 Firenze  
t +39.055.2342729 | info@archiplansrl.com  
progettista: Arch. MARCO MATTEI  
collaboratore: Arch. MARCO NARDINI



#### CONSULENZA PER IL PROGRAMMA FUNZIONALE, IL PROGETTO DEGLI ARREDI E DEGLI INTERNI

Arch. DIEGO CESARONI, Arch. MARCO MUSCOGIURI,  
Arch. GIULIO NOBILONI LALONI  
per l'Amministrazione Comunale:  
Ing. PAOLO BOSCOLO, Arch. FABRIZIO CECCONI,  
Dott. FRANCO NERI


tavola **14** Servizi igienici:  
pianta piano interrato, terra e primo  
sezioni

scala 1:50 data 30/06/2008


\*Copyright del Comune di Prato. Vietata la riproduzione anche parziale\*

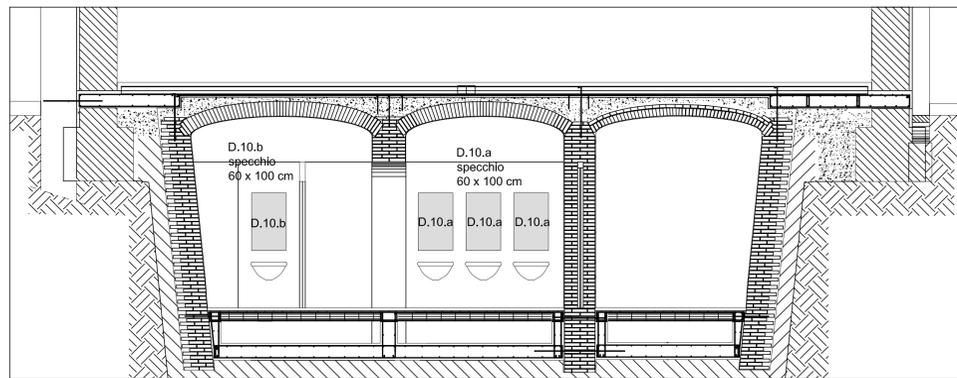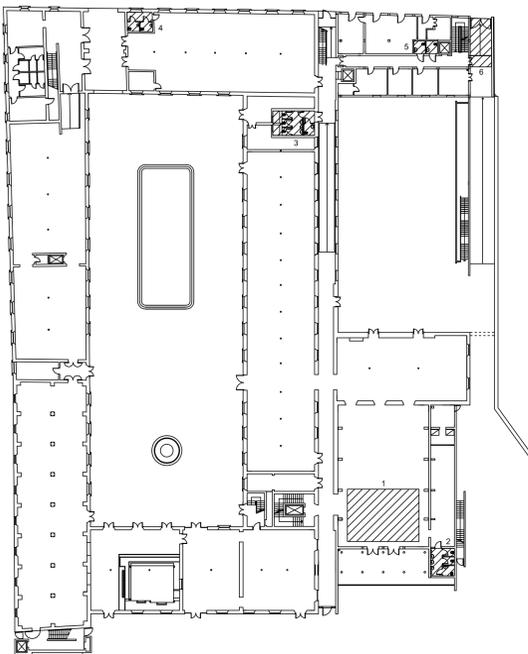


SEZIONE A-A'

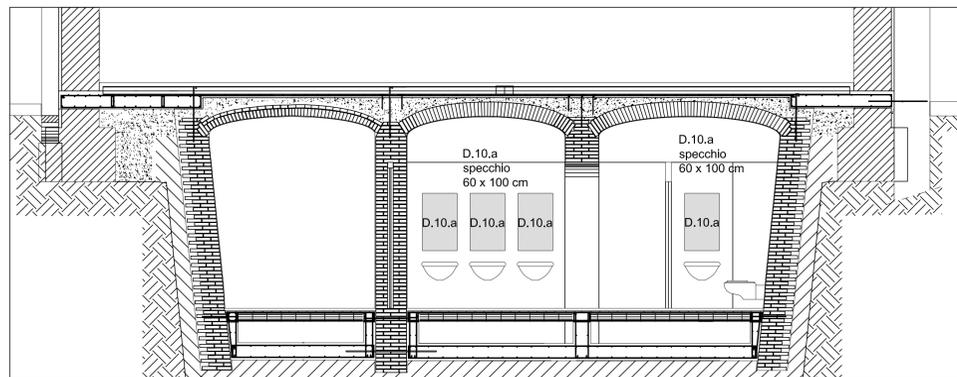


SEZIONE B-B'

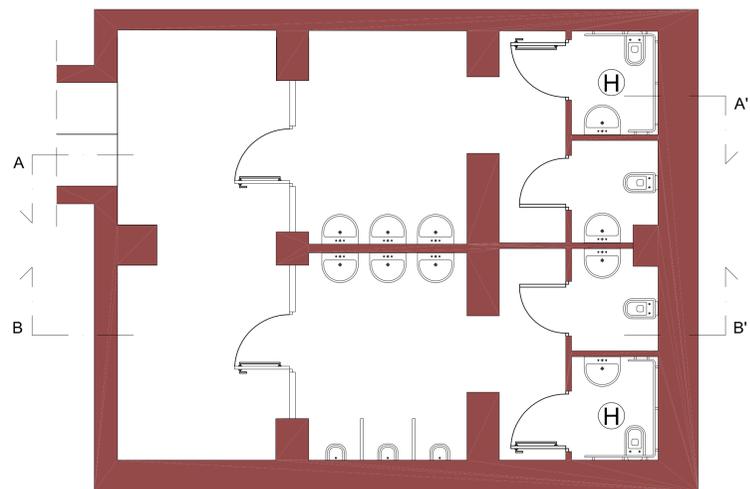


1. Pianta Piano Interrato  
(EX-CISTERNA)

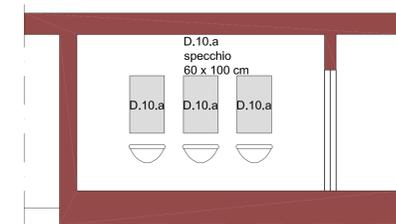


SEZIONE A-A'

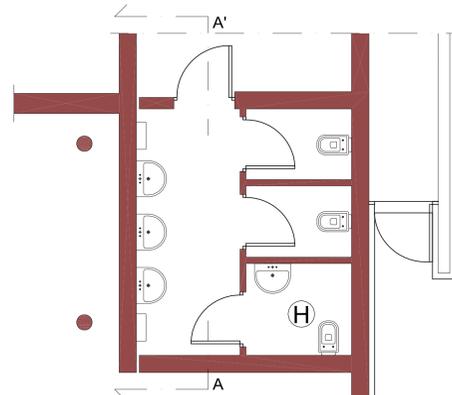


2. Pianta Piano Terra  
(GUARDAROBA)

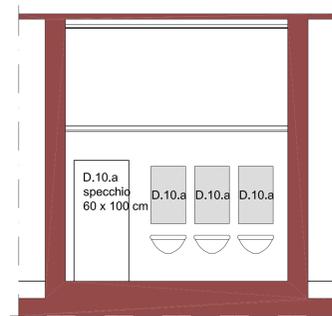


SEZIONE A-A'

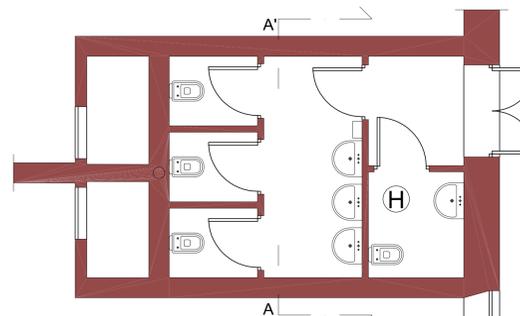


3. Pianta Piano Terra e Piano Primo  
(GALLERIA DI DISTRIBUZIONE)

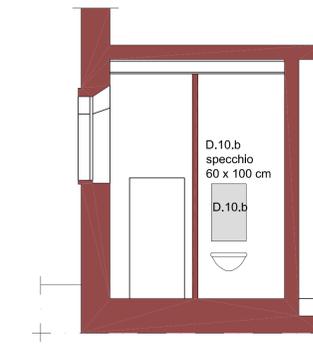


SEZIONE A-A'

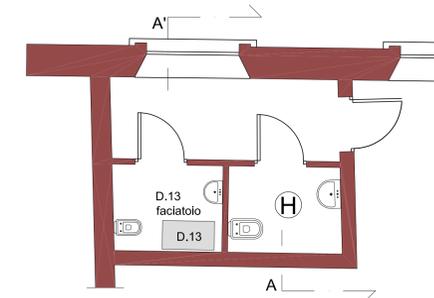


4. Pianta Piano Terra  
(SEZIONE RAGAZZI)

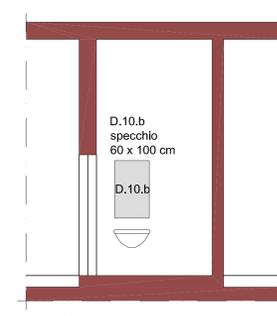


SEZIONE A-A'

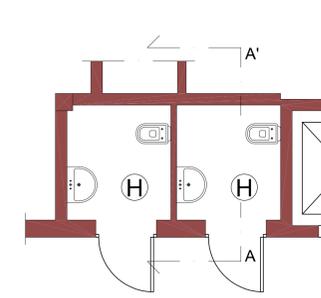


5. Pianta Piano Terra  
(SEZIONE UFFICI)

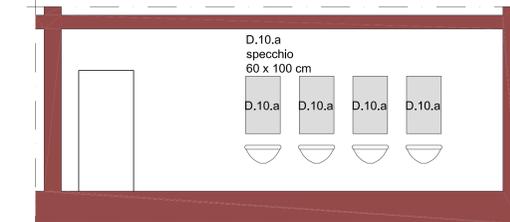

SEZIONE A-A'

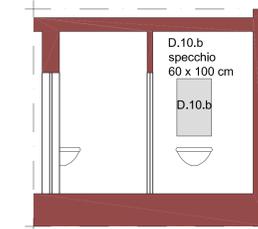

SEZIONE B-B'

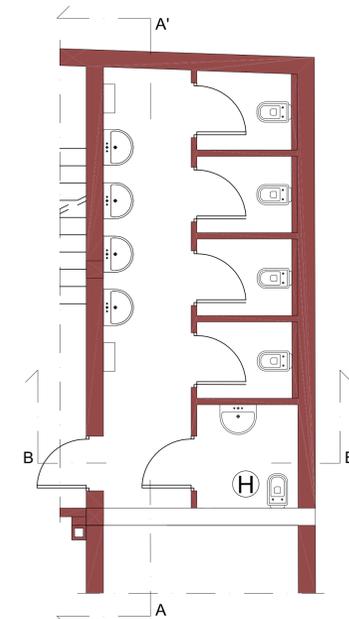

6. Pianta Piano Primo  
(SEZIONE UFFICI)