



SCALA 1:200

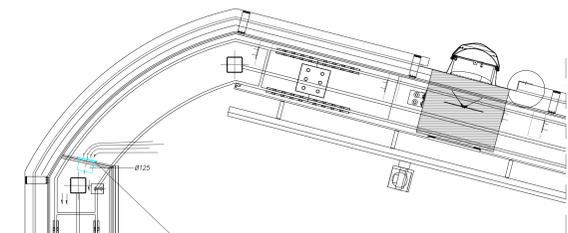


SEZIONE TIPO - SCALA 1:20

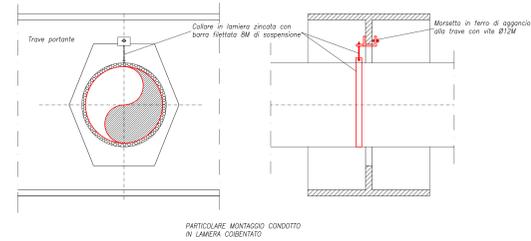


PARTICOLARE MONTAGGIO CONDOTTO IN LAMIERA COIBENTATA

ISOLAMENTO TERMICO CANALI ADDUZIONE ARIA  
 Isolamento termico canali sul lato esterno con lastra in espandimento espanso autoadattivo, nei seguenti spessori:  
 - canali esterni lastra sp=13mm fissatura esterna in Al. gommato;  
 - canali nei corridoi interni, lastra idem c.c.a. standard;  
 - canali interni al fabbricato, lastra sp=20mm finitura esterna con tessuto di vetro.

LEGENDA	
	Apparecchio VAV a servizio locali del piano terreno
	Apparecchio VAV a servizio locali del piano primo
	Serranda tagliafuoco
	Sonda combinata rilievo temperatura ambiente ed umidità relativa

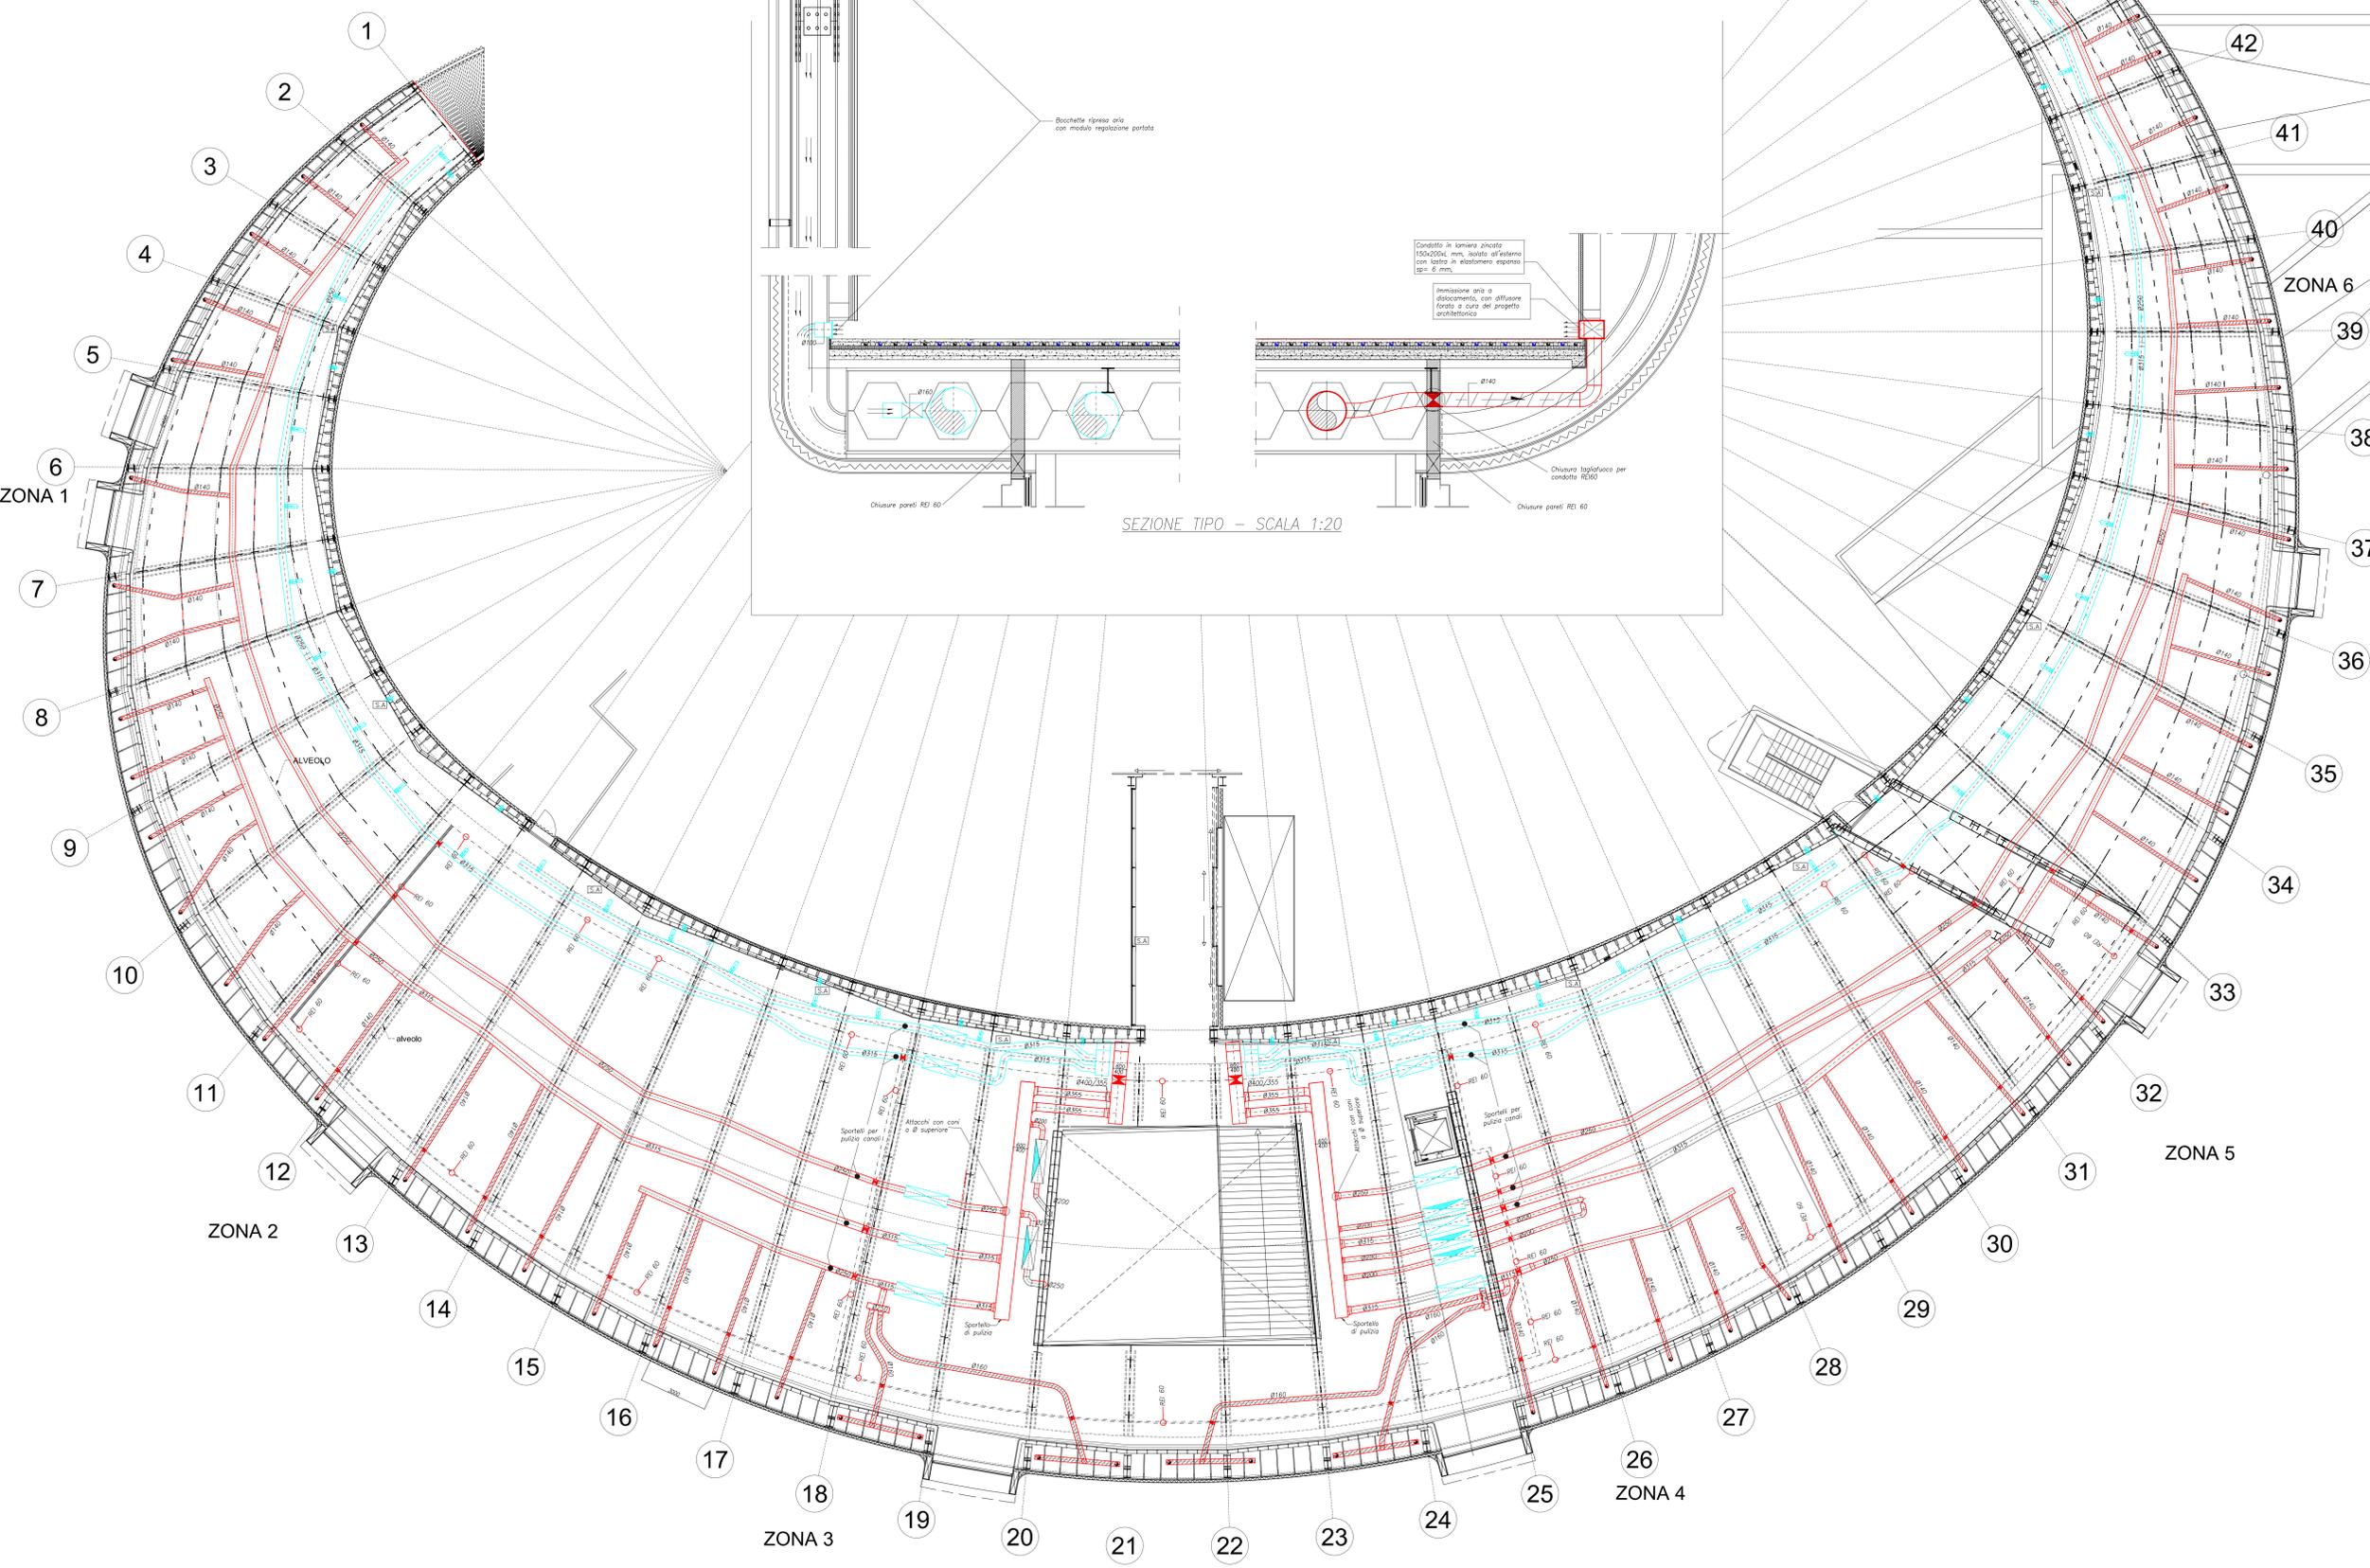

PIANTA PIANO PRIMO

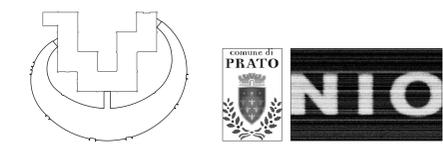

COMITENTE: \_\_\_\_\_ COMUNE DI PRATO  
 NOME PROGETTO: \_\_\_\_\_ SENSING THE WAVES  
 ASSESSORE AI LAVORI PUBBLICI: \_\_\_\_\_ ENRICO GIARDI  
 SETTORE EDILIZIA PUBBLICA: \_\_\_\_\_ SERVIZIO LAVORI PUBBLICI  
 DIRIGENTE DI SETTORE: \_\_\_\_\_ ING. PAOLO BARTALINI  
 DIRIGENTE DEL SERVIZIO E.R.U.P.: \_\_\_\_\_ ING. PAOLO BARTALINI  
 CODICE FISCALE: \_\_\_\_\_ 8400909481  
 PROGETTO: \_\_\_\_\_ AMPLIAMENTO C. PER L'ARTE CONTEMPORANEA - L. PECCI  
 LUOGO: \_\_\_\_\_ VIALE DELLA REPUBBLICA, PRATO  
 OGGETTO: \_\_\_\_\_ IMPIANTO DI CLIMATIZZAZIONE - AERULICO  
 FILE: \_\_\_\_\_ CANALI AERULICI - PIANTE PIANO PRIMO  
 DATA: 07-07-2009 NUMERO: BV - M - 121  
 PROGETTISTA: \_\_\_\_\_ ING. ANTONIO SQUADRONE VEST 924312 BG ROTTERDAM  
 OPERE ARCHITETTONICHE: \_\_\_\_\_ Ing. Isacco Corbelli/Via Cesare 26 / 59100 PRATO  
 PROGETTISTA: \_\_\_\_\_ ING. DANIELE DI CARO/VIALE DELLA REPUBBLICA 272 / 59100 PRATO  
 IMPIANTI MECCANICI: \_\_\_\_\_ PROGETTISTA: \_\_\_\_\_  
 IMPIANTI ELETTRICI: \_\_\_\_\_ PROGETTISTA: \_\_\_\_\_  
 COORDINATORE: \_\_\_\_\_ Arch. Paolo Falaschi  
 SICUREZZA: \_\_\_\_\_ Klio Workshop srl / Via Foca n.8 / 74100 Taranto  
 ILLUMINOTECNICA: \_\_\_\_\_ Ing. Pietro Danesi  
 ACUSTICA: \_\_\_\_\_  
 IMPIANTI ANTINCENDIO: \_\_\_\_\_ Ing. Daniele Di Caro/Viale della Repubblica 272 / 59100 PRATO  
 GEOLOGO: \_\_\_\_\_ Geo. Deborah Benci  
 Copyright Comune di Prato - vietata la riproduzione anche parziale