


VERIFICHE RAPPORTI AEROILLUMINANTI				
Regolamento Edilizio del Comune di Prato - Allegato G				
Linee Guida per l'igiene edilizia dei locali dell'Azienda USL n. 4 di Prato				
LOCALE	SUP. LOCALE (mq)	SUP. AERO - ILLUMINANTE EFFETTIVA (mq)		SUP. AERO - ILLUMINANTE DI NORMA (mq)
circolazione aria				
ⓐ	19,13 mq			
illuminazione artificiale				
ⓐ	17,85 mq	s.a. 2,45 mq s.i. 7,70 mq	>	s.a. 2,23 mq s.i. 2,23 mq

ⓐ	8,75 mq	circolazione aria illuminazione artificiale		
ⓐ	86,25 mq	s.a. 10,88 mq s.i. 20,92 mq	>	s.a. 10,78 mq s.i. 10,78 mq
ⓐ	8,30 mq	aerazione forzata illuminazione artificiale		
ⓐ	6,00 mq	aerazione forzata illuminazione artificiale		

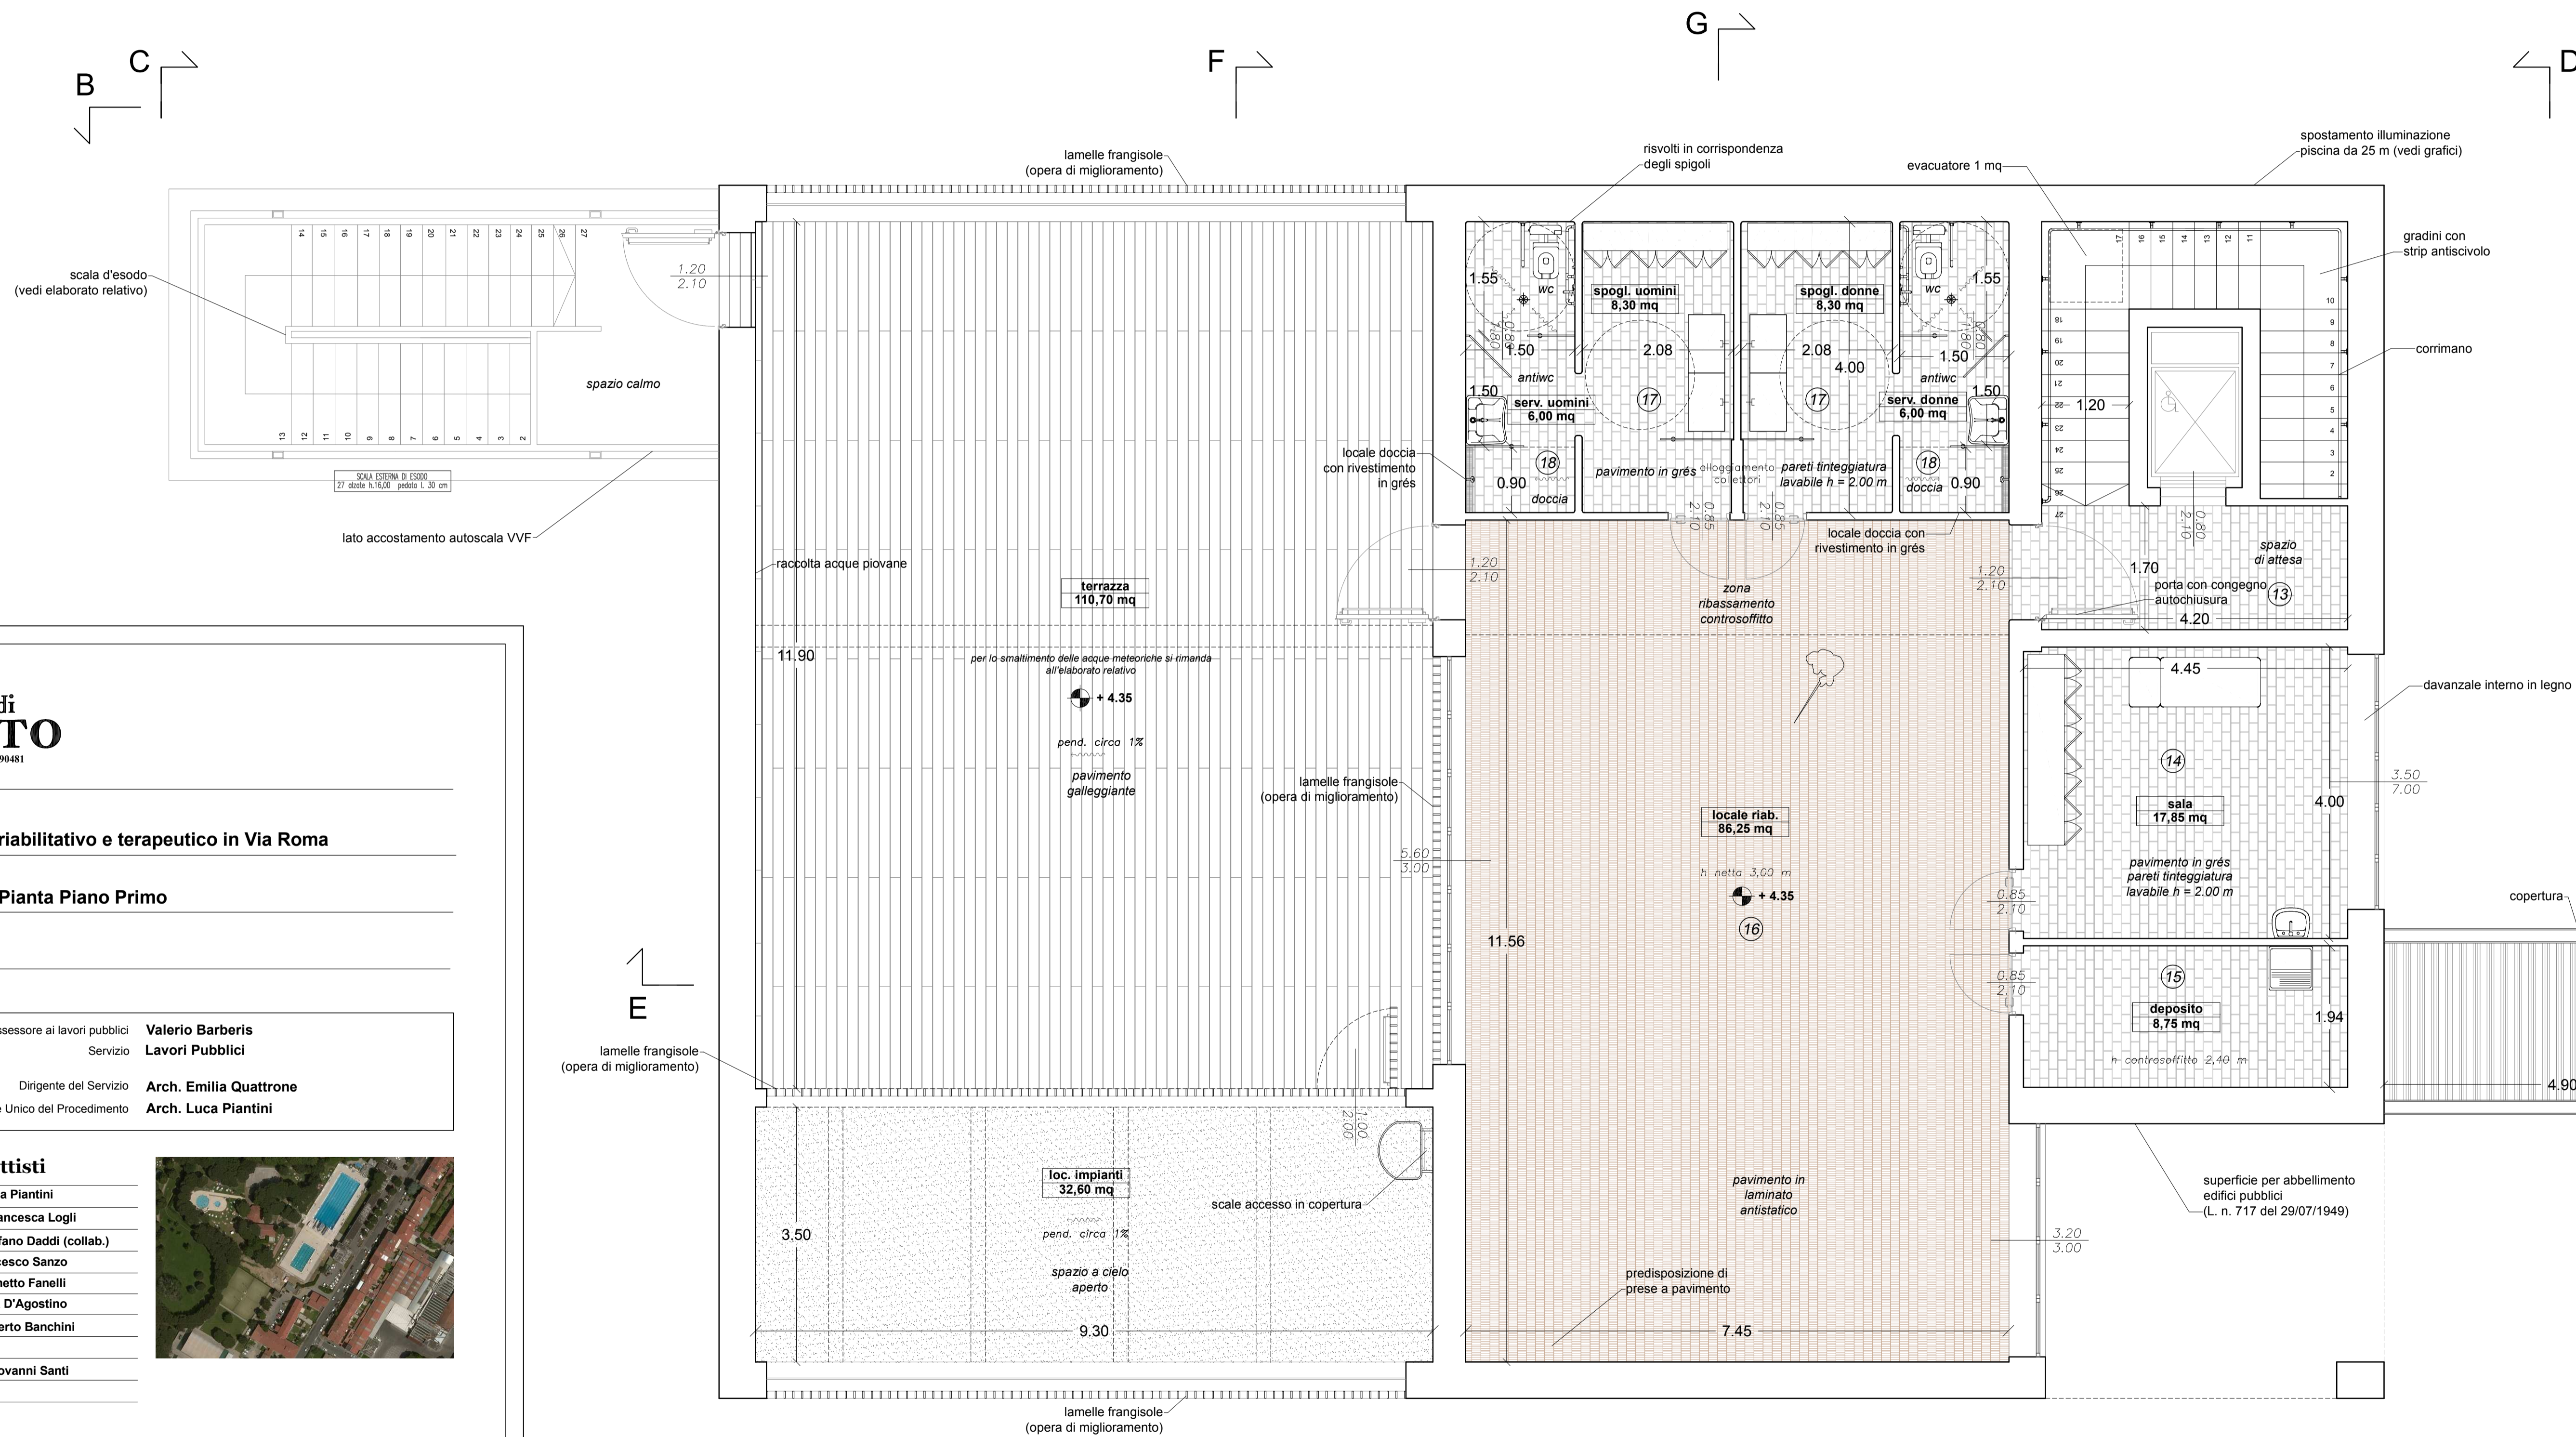

Progetto:  
**Nuovo complesso riabilitativo e terapeutico in Via Roma**


Titolo:  
**Stato di progetto - Pianta Piano Primo**

Fase:  
**ESECUTIVO**

Assessore ai lavori pubblici	<b>Valerio Barberis</b>
Servizio	<b>Lavori Pubblici</b>
Dirigente del Servizio	<b>Arch. Emilia Quattrone</b>
Responsabile Unico del Procedimento	<b>Arch. Luca Piantini</b>

**Progettisti**

Progetto architettonico:	<b>Arch. Luca Piantini</b>
	<b>Geom. Francesca Logli</b>
	<b>Arch. Stefano Daddi (collab.)</b>
Progetto strutturale:	<b>Ing. Francesco Sanzo</b>
Impianti elettrici:	<b>Ing. Giannetto Fanelli</b>
Impianti meccanici:	<b>Ing. Silvia D'Agostino</b>
Progetto di conformità antincendio:	<b>Arch. Alberto Banchini</b>
Coord. sicurezza in fase di progetto ed esecuzione:	<b>Geom. Giovanni Santi</b>

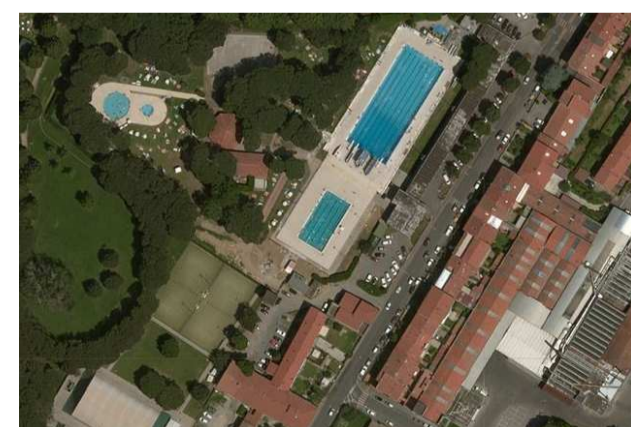

Elaborato: TAVOLA A02.3

Scala: 1:50

Spazio riservato agli uffici:

**LEGENDA**

▭ Edifici esistenti non oggetto di intervento