


porzione di tetto non interessata  
dal presente intervento

COMUNE DI PRATO - SETTORE EDILIZIA PUBBLICA - ELABORATO DI PIANO DELLA SICUREZZA - GARA 473

botola per accesso al tetto

SUB-FASE 2.28  
realizzazione linee vita  
sulla copertura

linee vita per  
la manutenzione del tetto

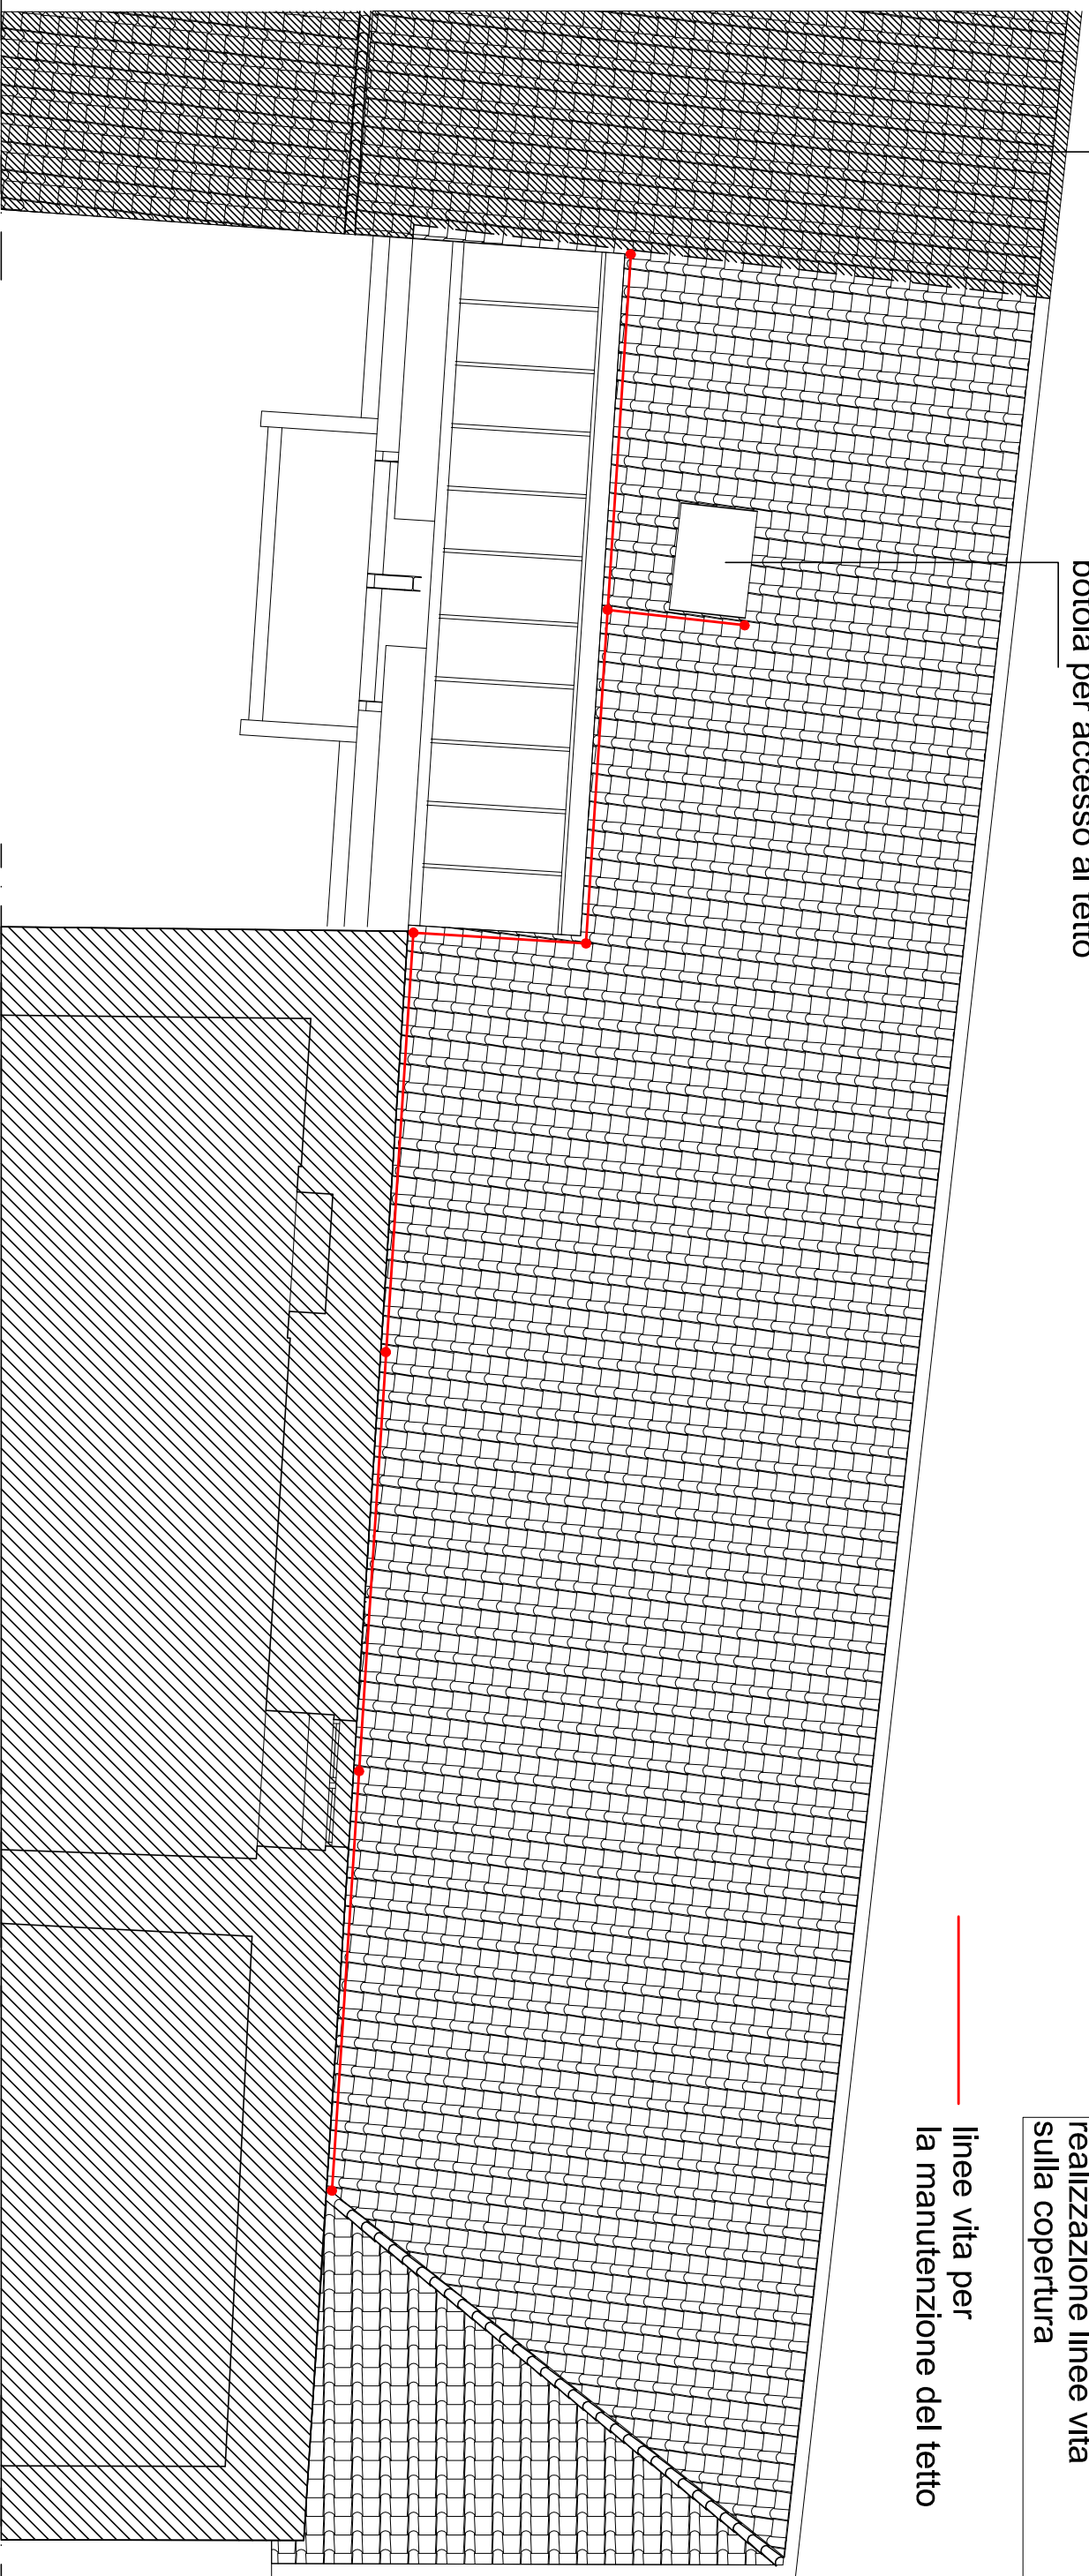

PIANTA PIANO COPERTURA