


SEZIONE A-A

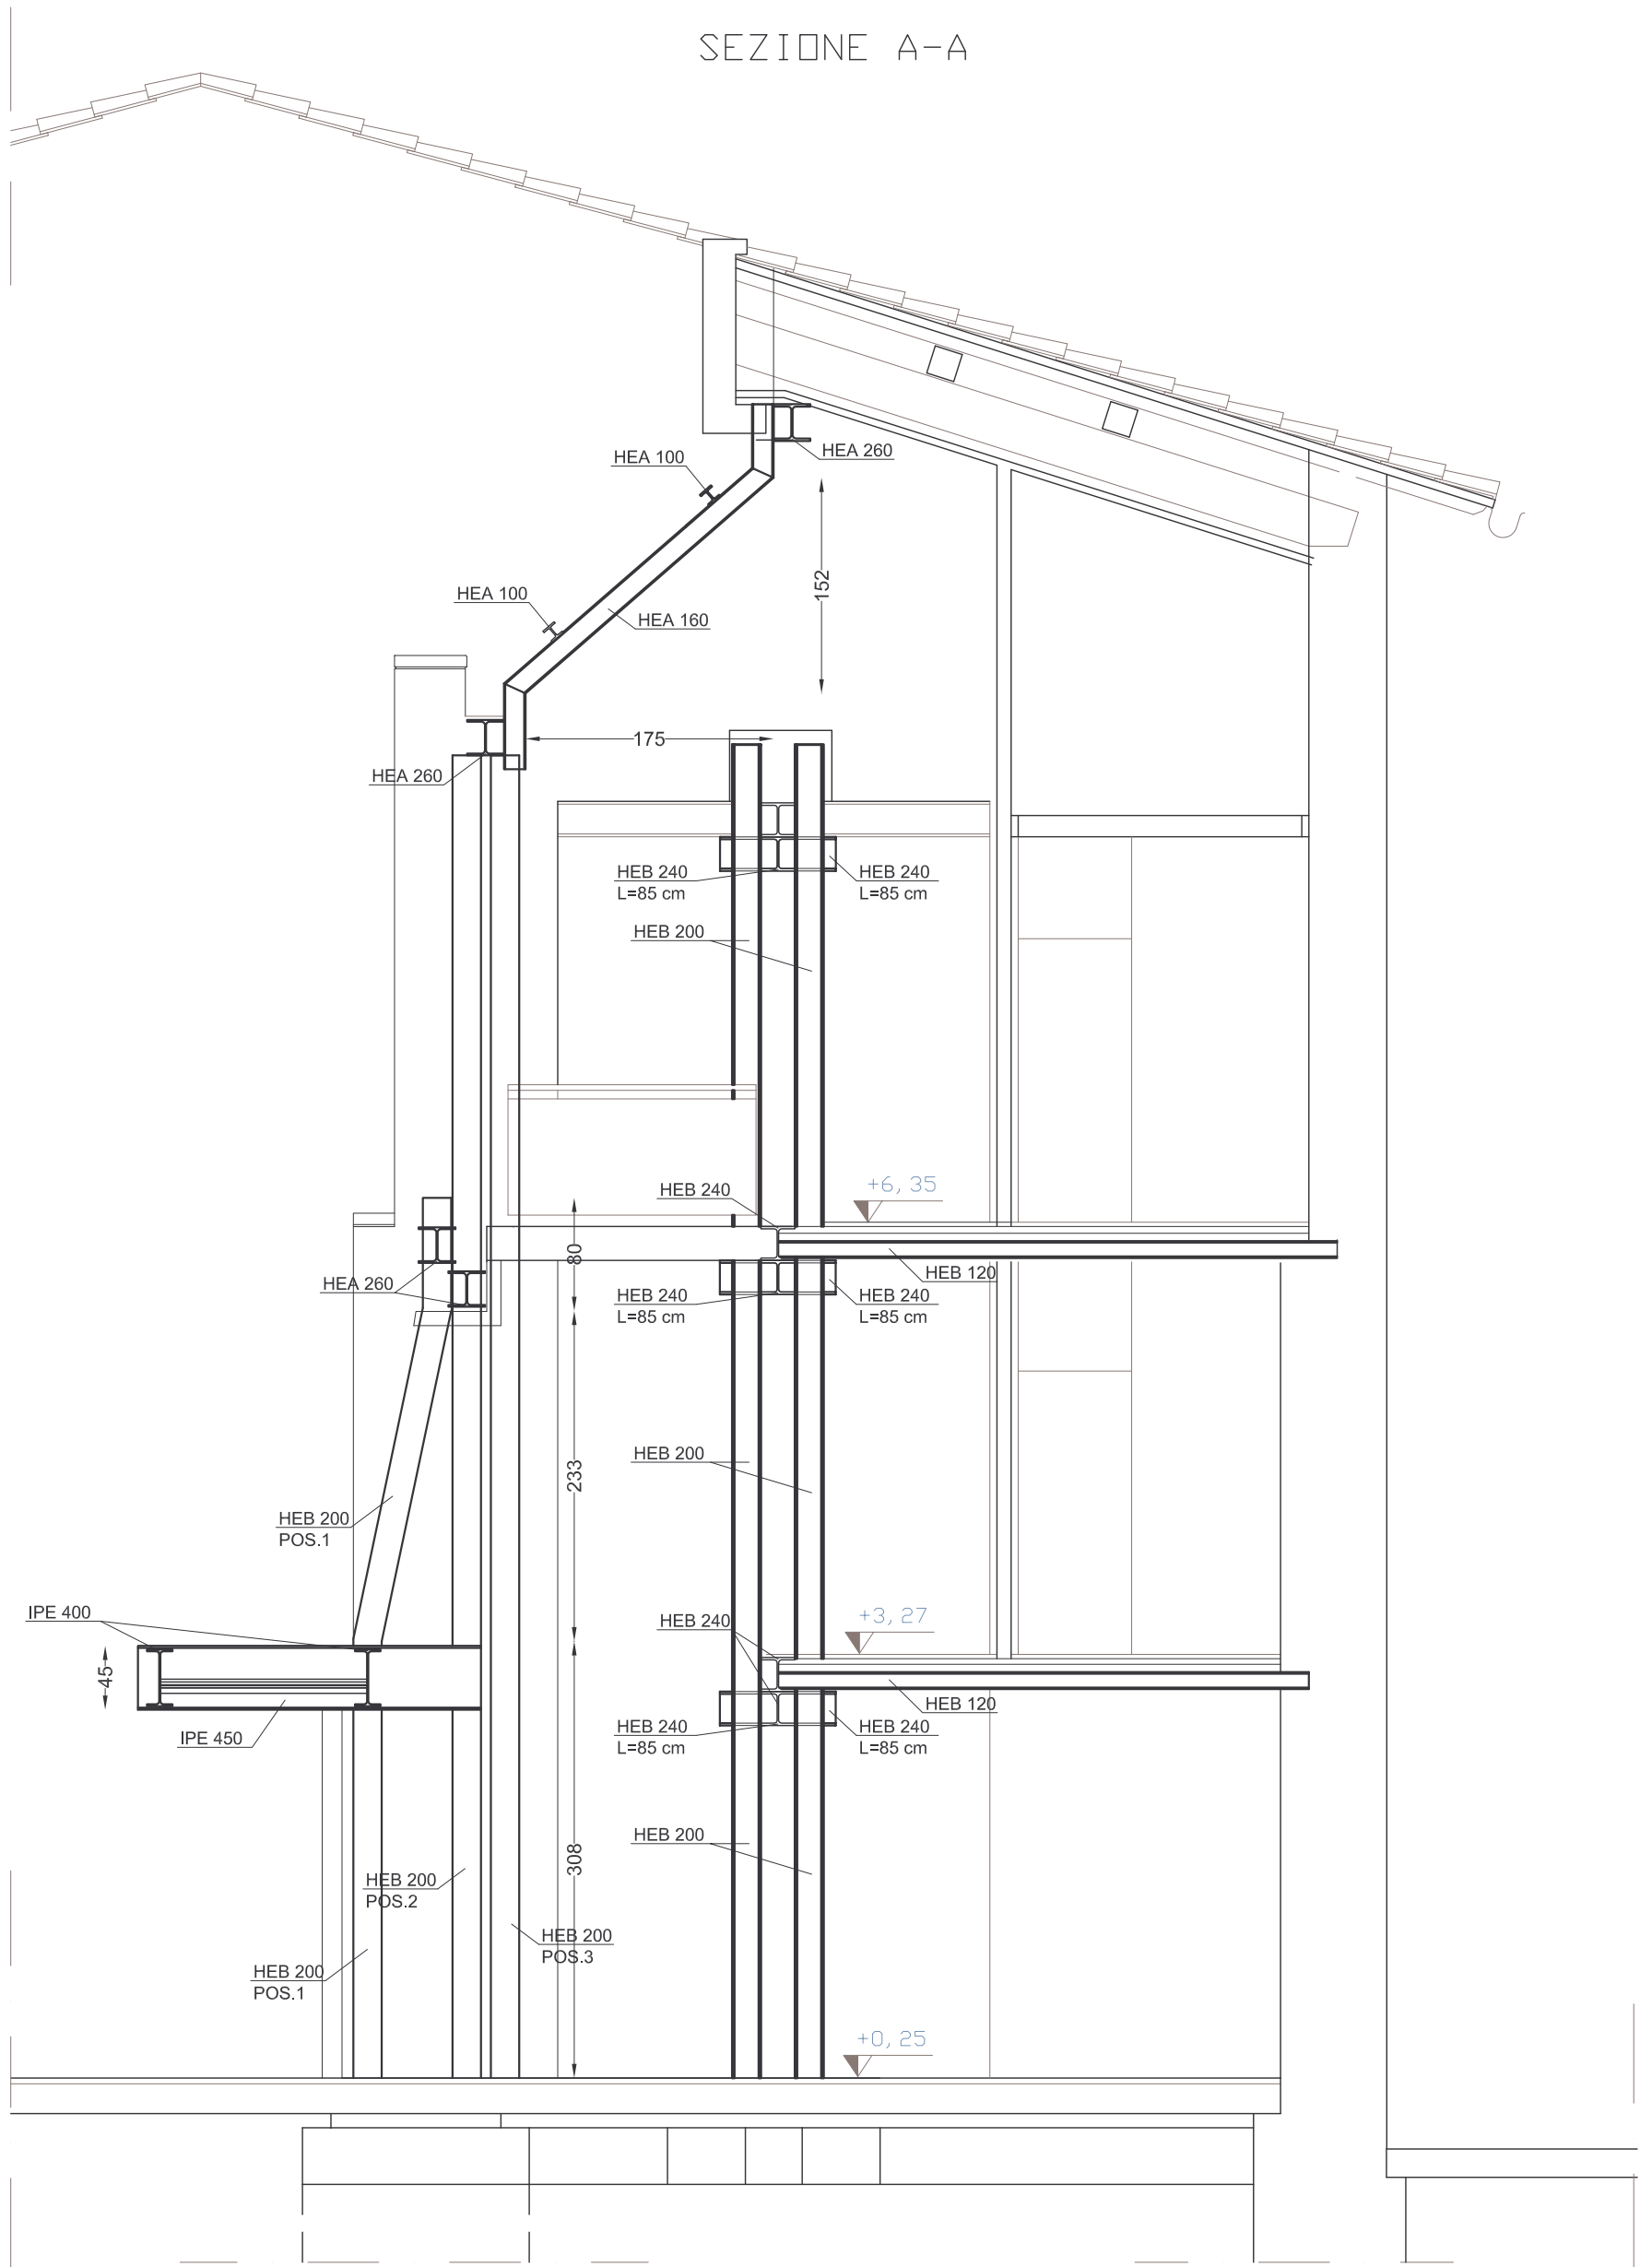

<p>Tav. 5</p>	<p>scala 1:50</p> <p>data 20.06.2004</p> <p>rev. maggio06</p>	<p>Oggetto: SEZIONE A-A</p> <p>Proprietà: Comune di Prato</p>	<p>Addossato - 1 stralcio</p> <p>Intervento di consolidamento e di miglioramento antisismico</p> <p>Ubicazione: Prato</p>	<p><i>progetto strutturale</i></p> <p><i>Prof. Ing. Enrico BARONI</i></p> <p><i>Prof. Arch. Alberto BOVE</i></p>
--------------------------	---	--	---	--