


A-A

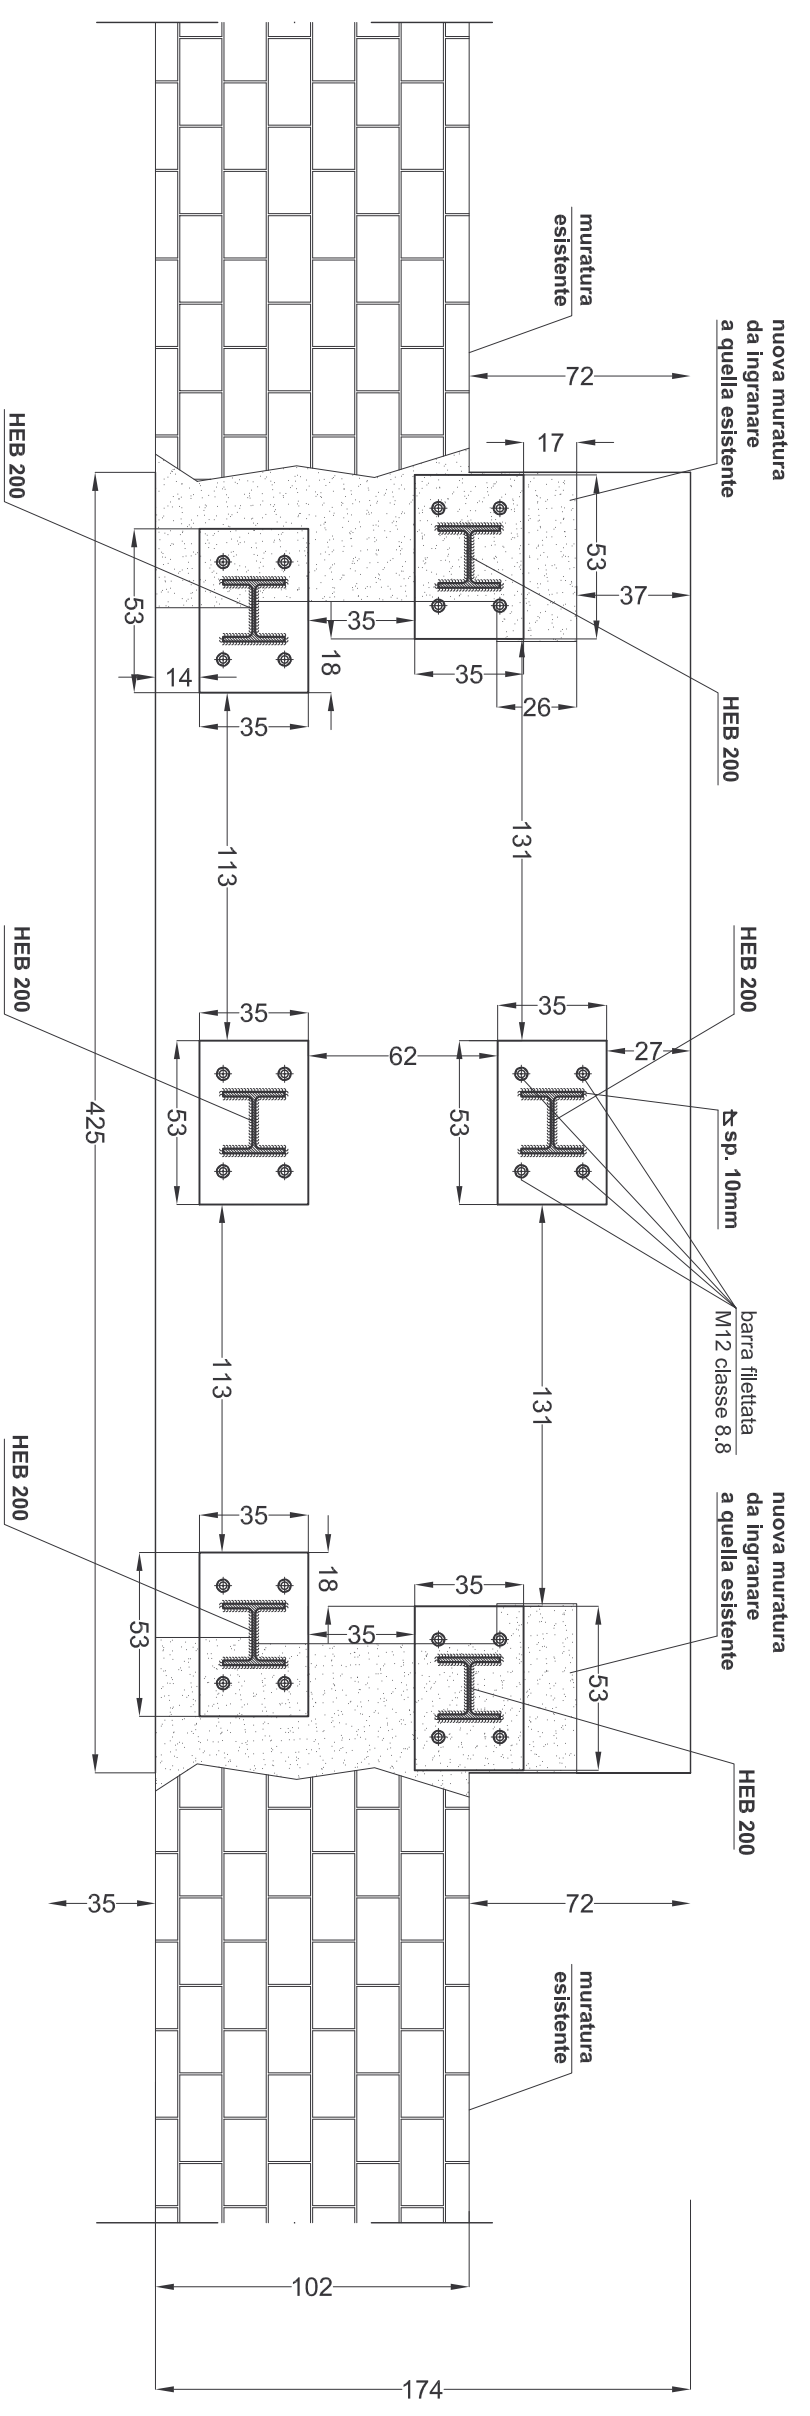

progetto strutturale
 Prof. Ing. Enrico BARONI
 Prof. Arch. Alberto BOVE

Adossato - 1 stralcio
 Intervento di consolidamento e di miglioramento
 antisismico
 Ubicazione: Prato

Oggetto: STRUTTURA DI
 FONDAZIONE TELAIO LUCERNAIO
 Comune di Prato

data
 20.06.2004
 rev. maggio06

scala
 1:25

Tav.
 6