




PIANTA

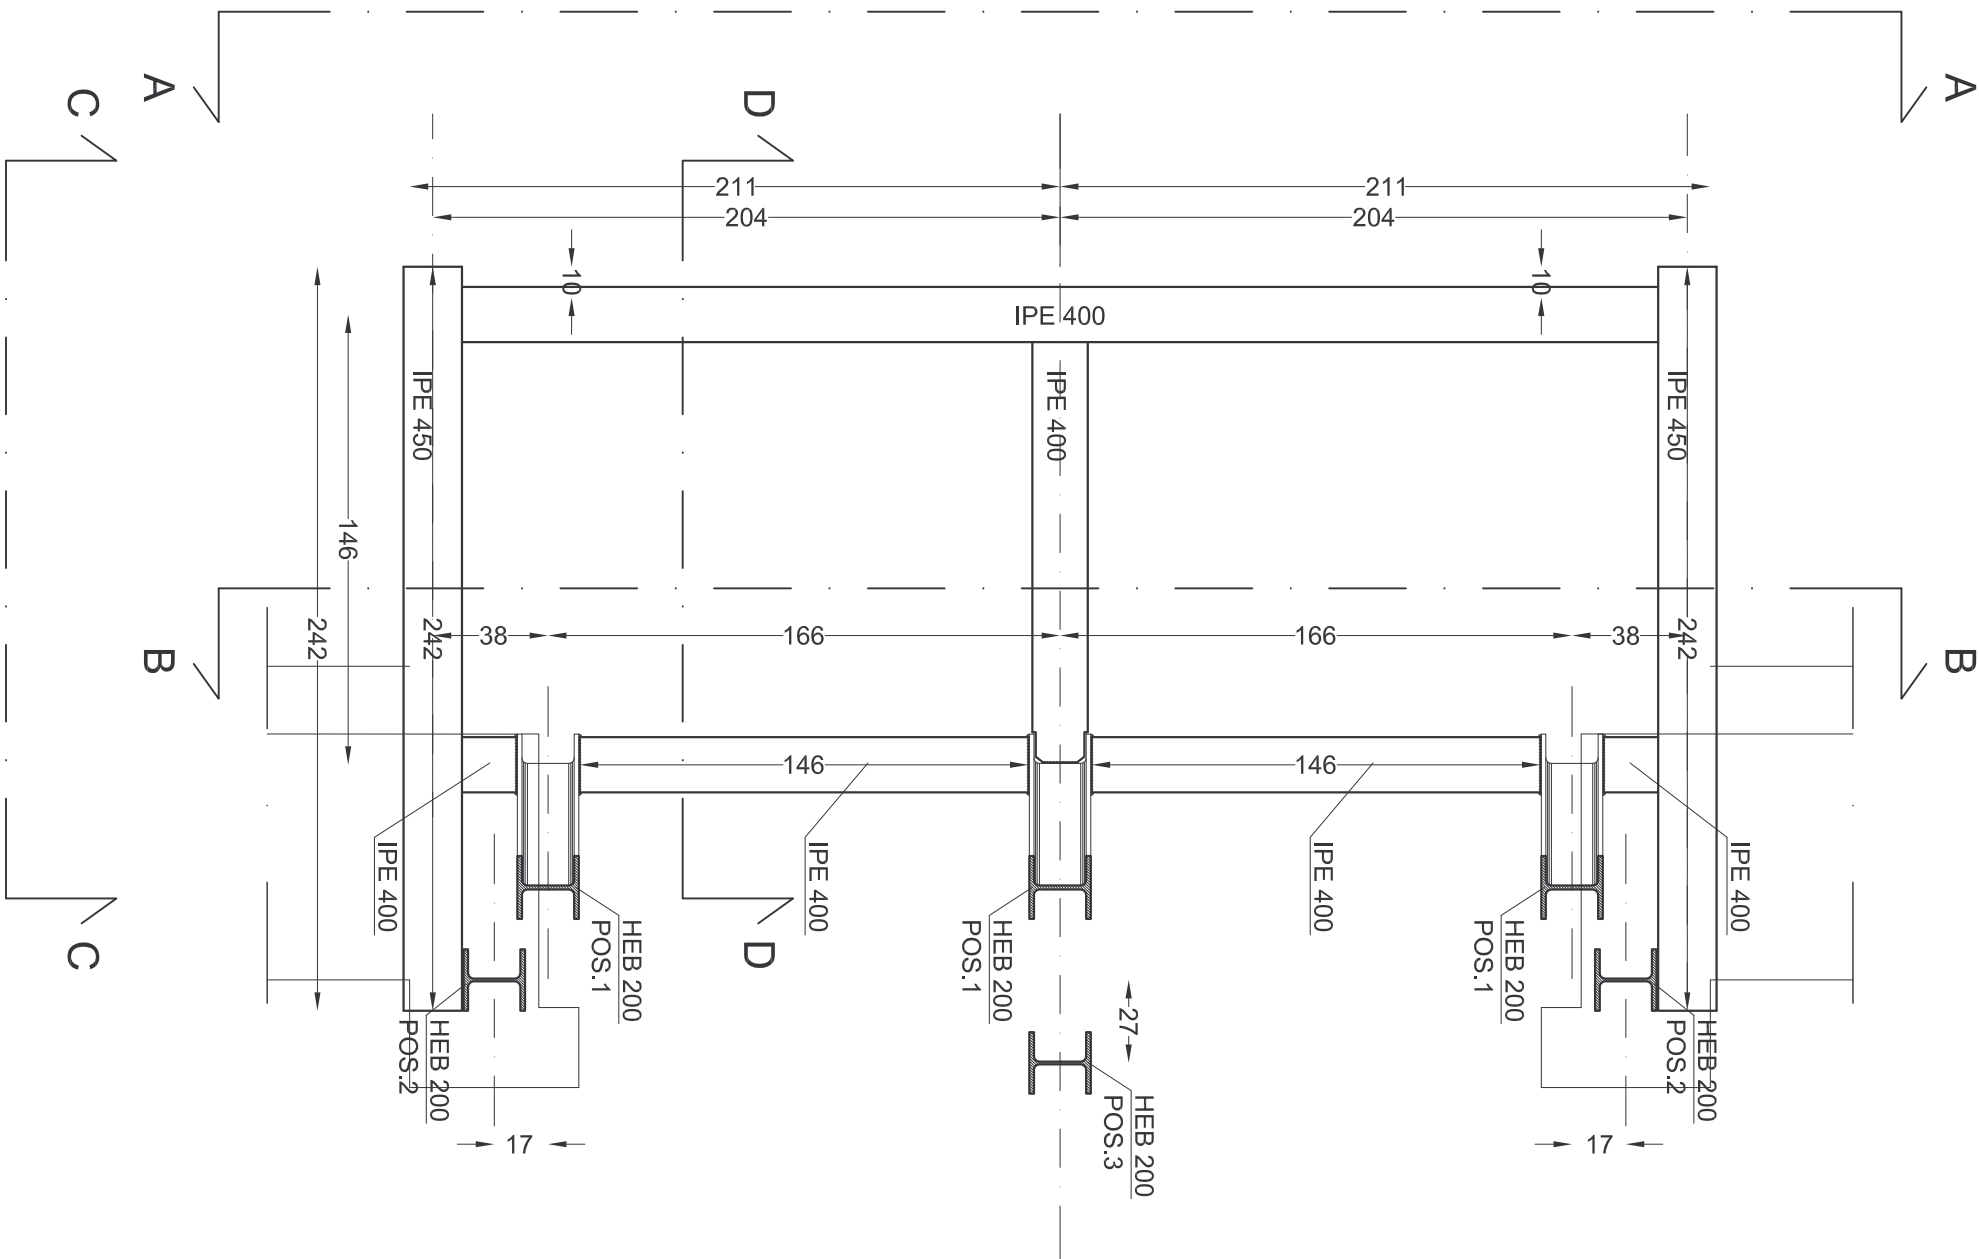

VISTA C-C

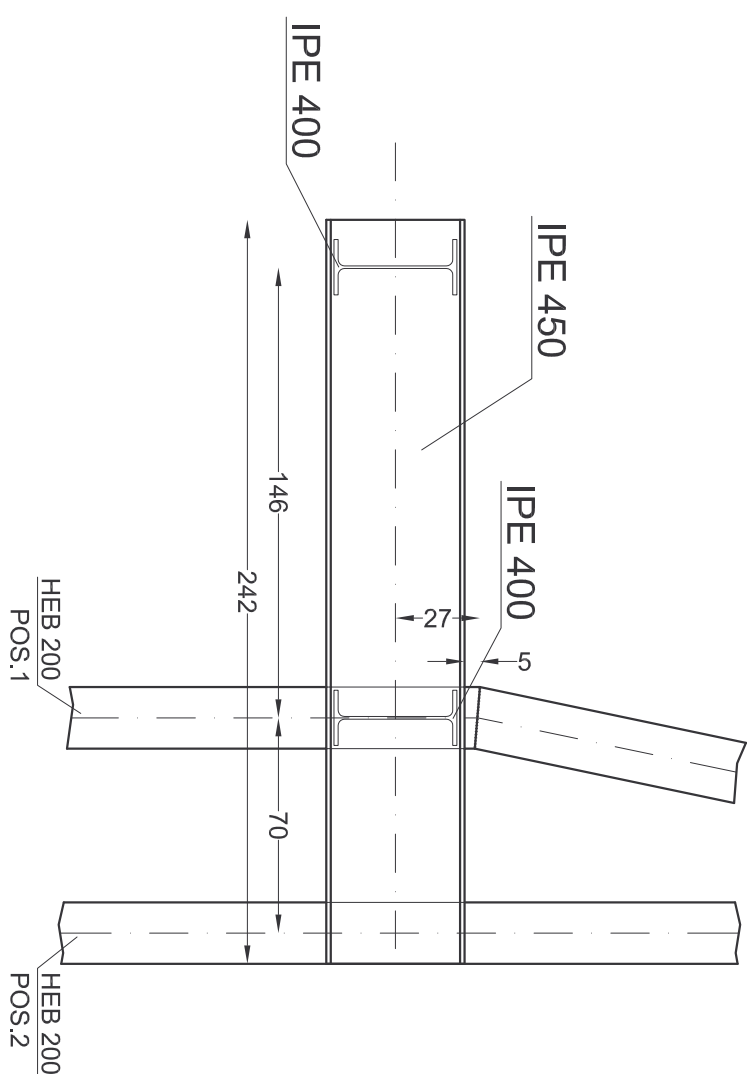

VISTA D-D

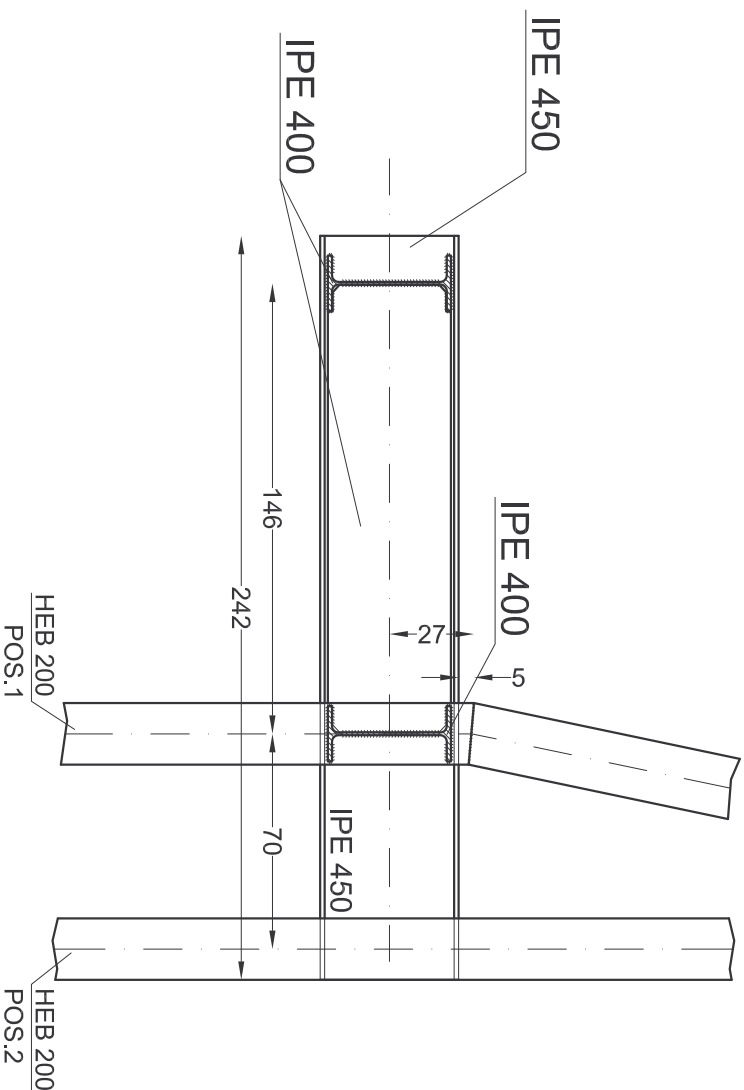

progetto strutturale

Prof. Ing. Enrico BARONI
Prof. Arch. Alberto BOVE

Addossato - 1 stralcio
Intervento di consolidamento e di miglioramento
antisismico

Ubicazione: Prato

Oggetto: PARTICOLARE PENSILINA
ACCESSO

Proprietà: Comune di Prato

data
20.06.2004
rev. maggio06

scala
1:25

Tav.
10