





PIANTA

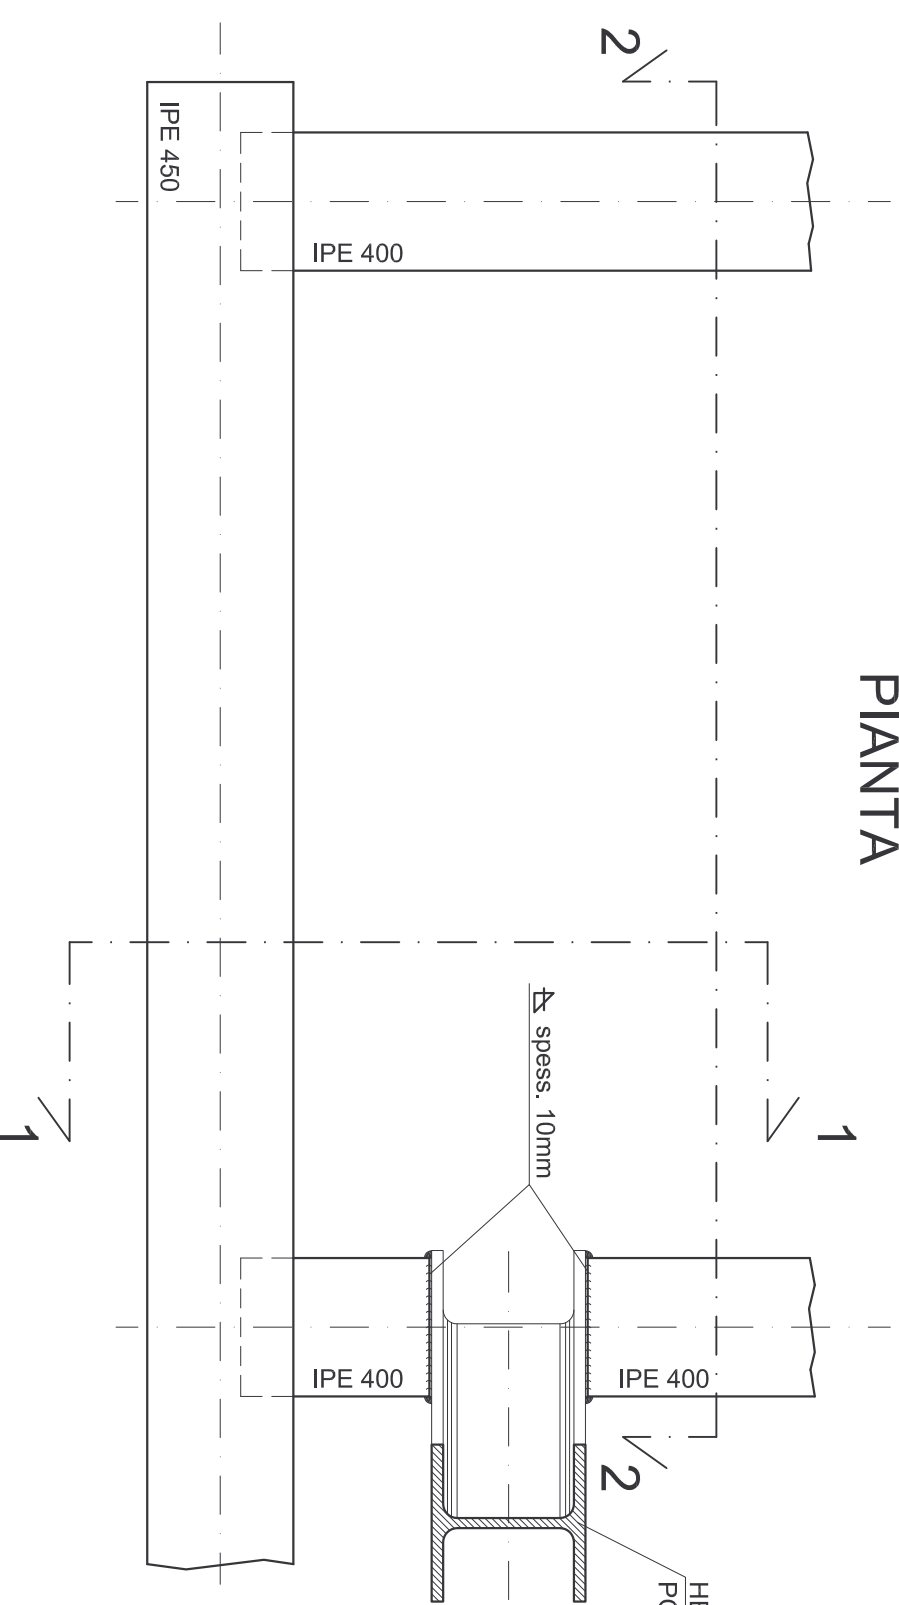

VISTA 1-1

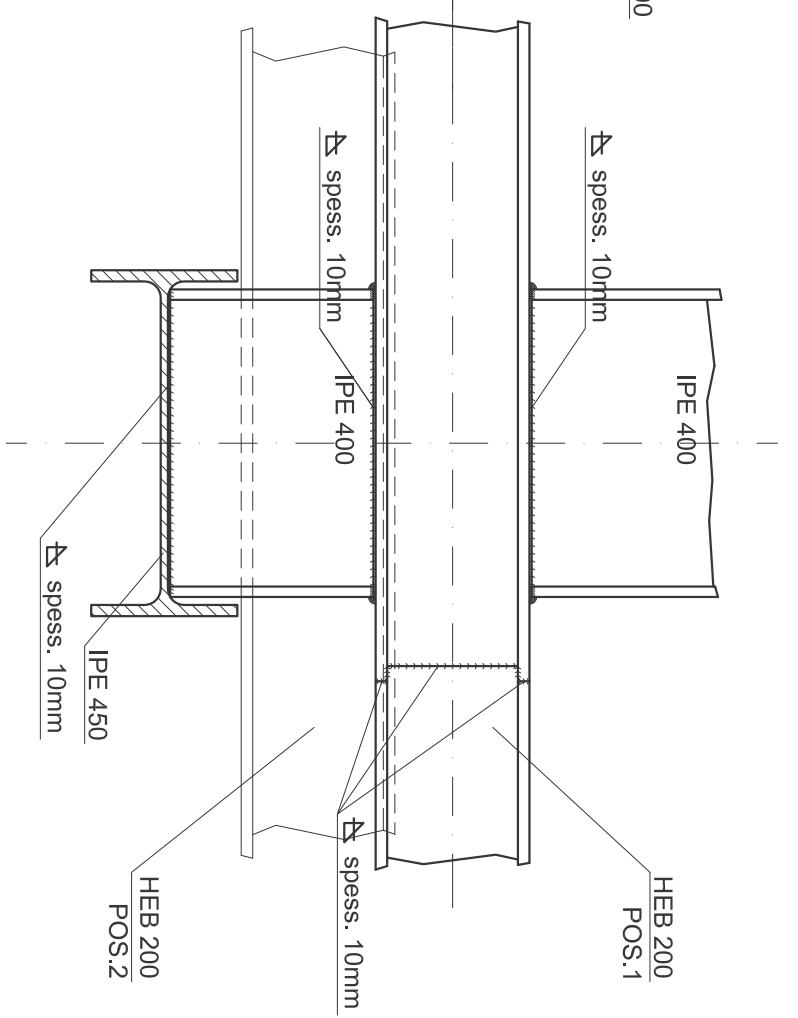

VISTA 2-2

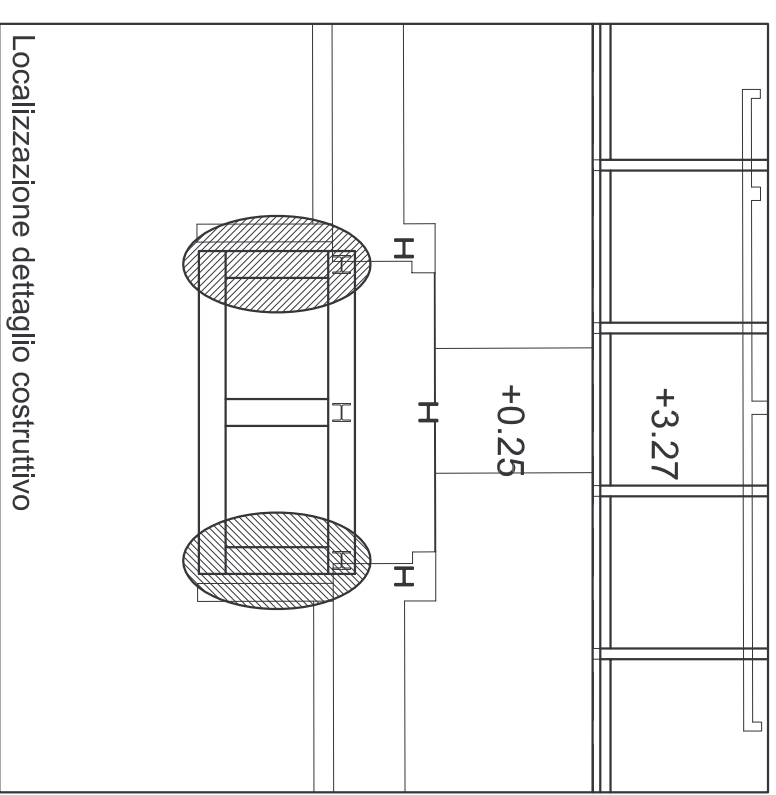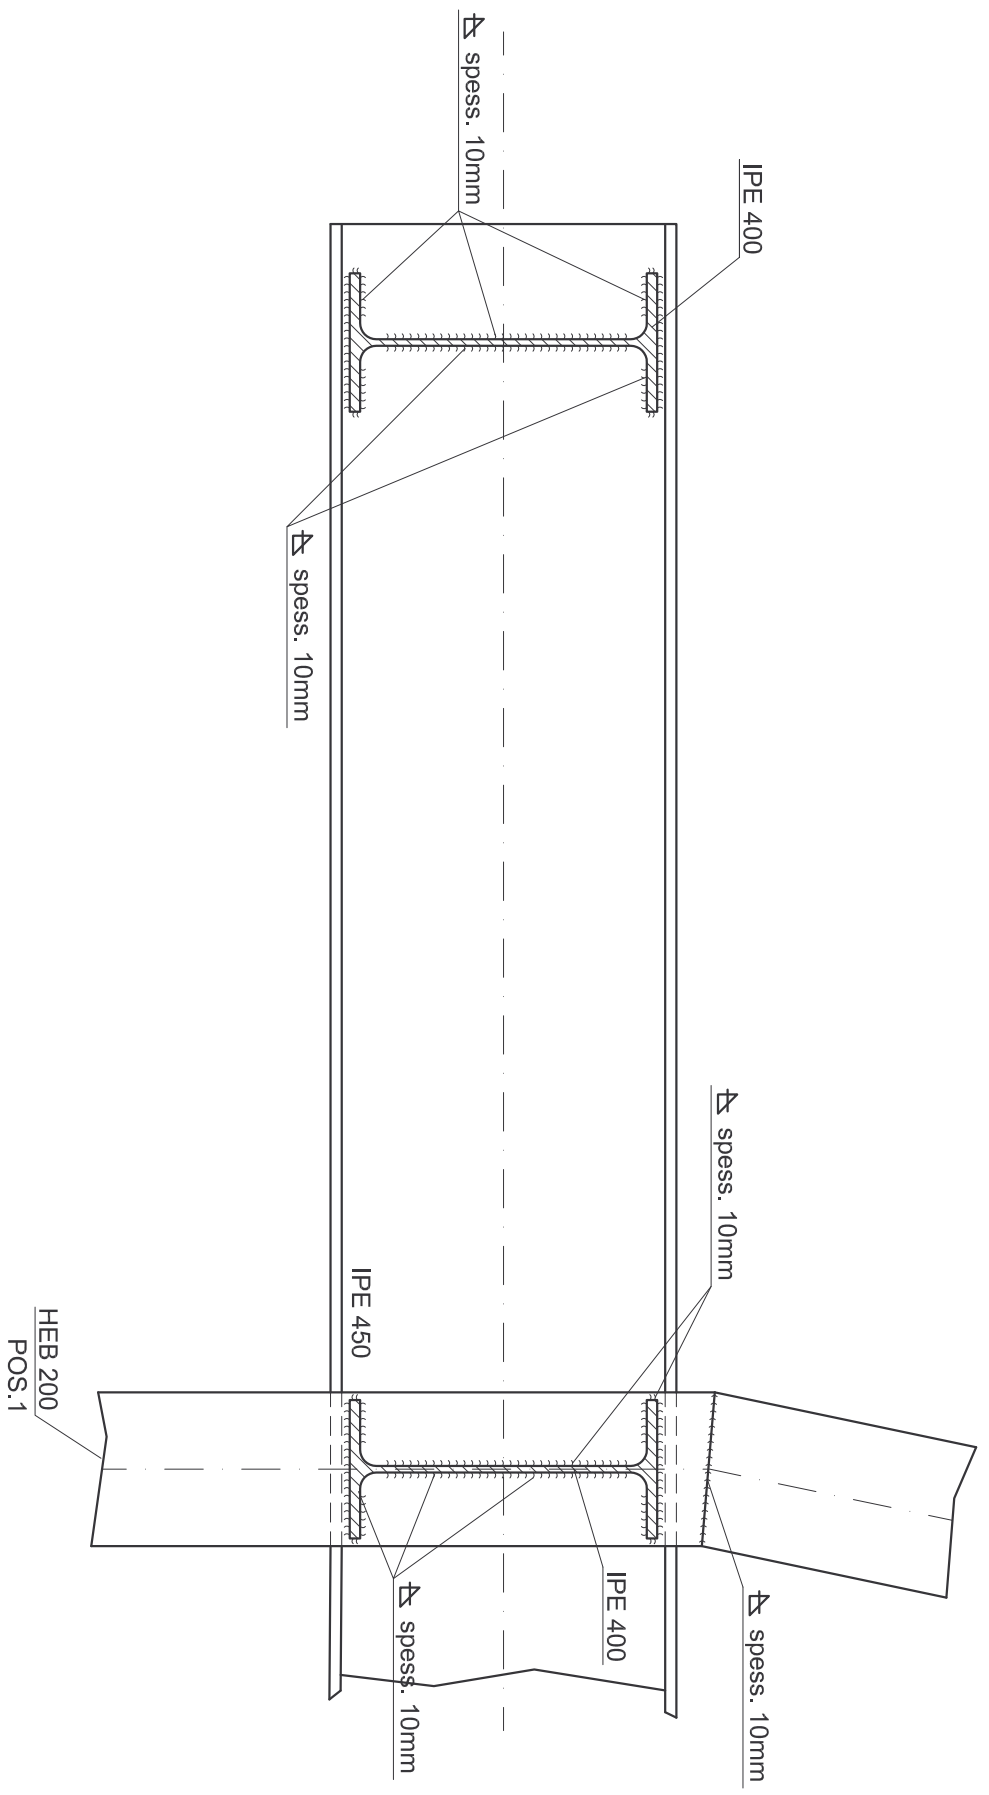

Localizzazione dettaglio costruttivo

progetto strutturale
 Prof. Ing. Enrico BARONI
 Prof. Arch. Alberto BOVE

Addossato - 1 stralcio
Intervento di consolidamento e di miglioramento
antisismico
 Ubicazione: Prato

Oggetto: DETTAGLI COSTRUTTIVI
PENSILINA ACCESSO
 Proprietà: Comune di Prato

data
 20.06.2004
 rev. maggio06

scala
 1:10

Tav.
11