




VISTA FRONTALE

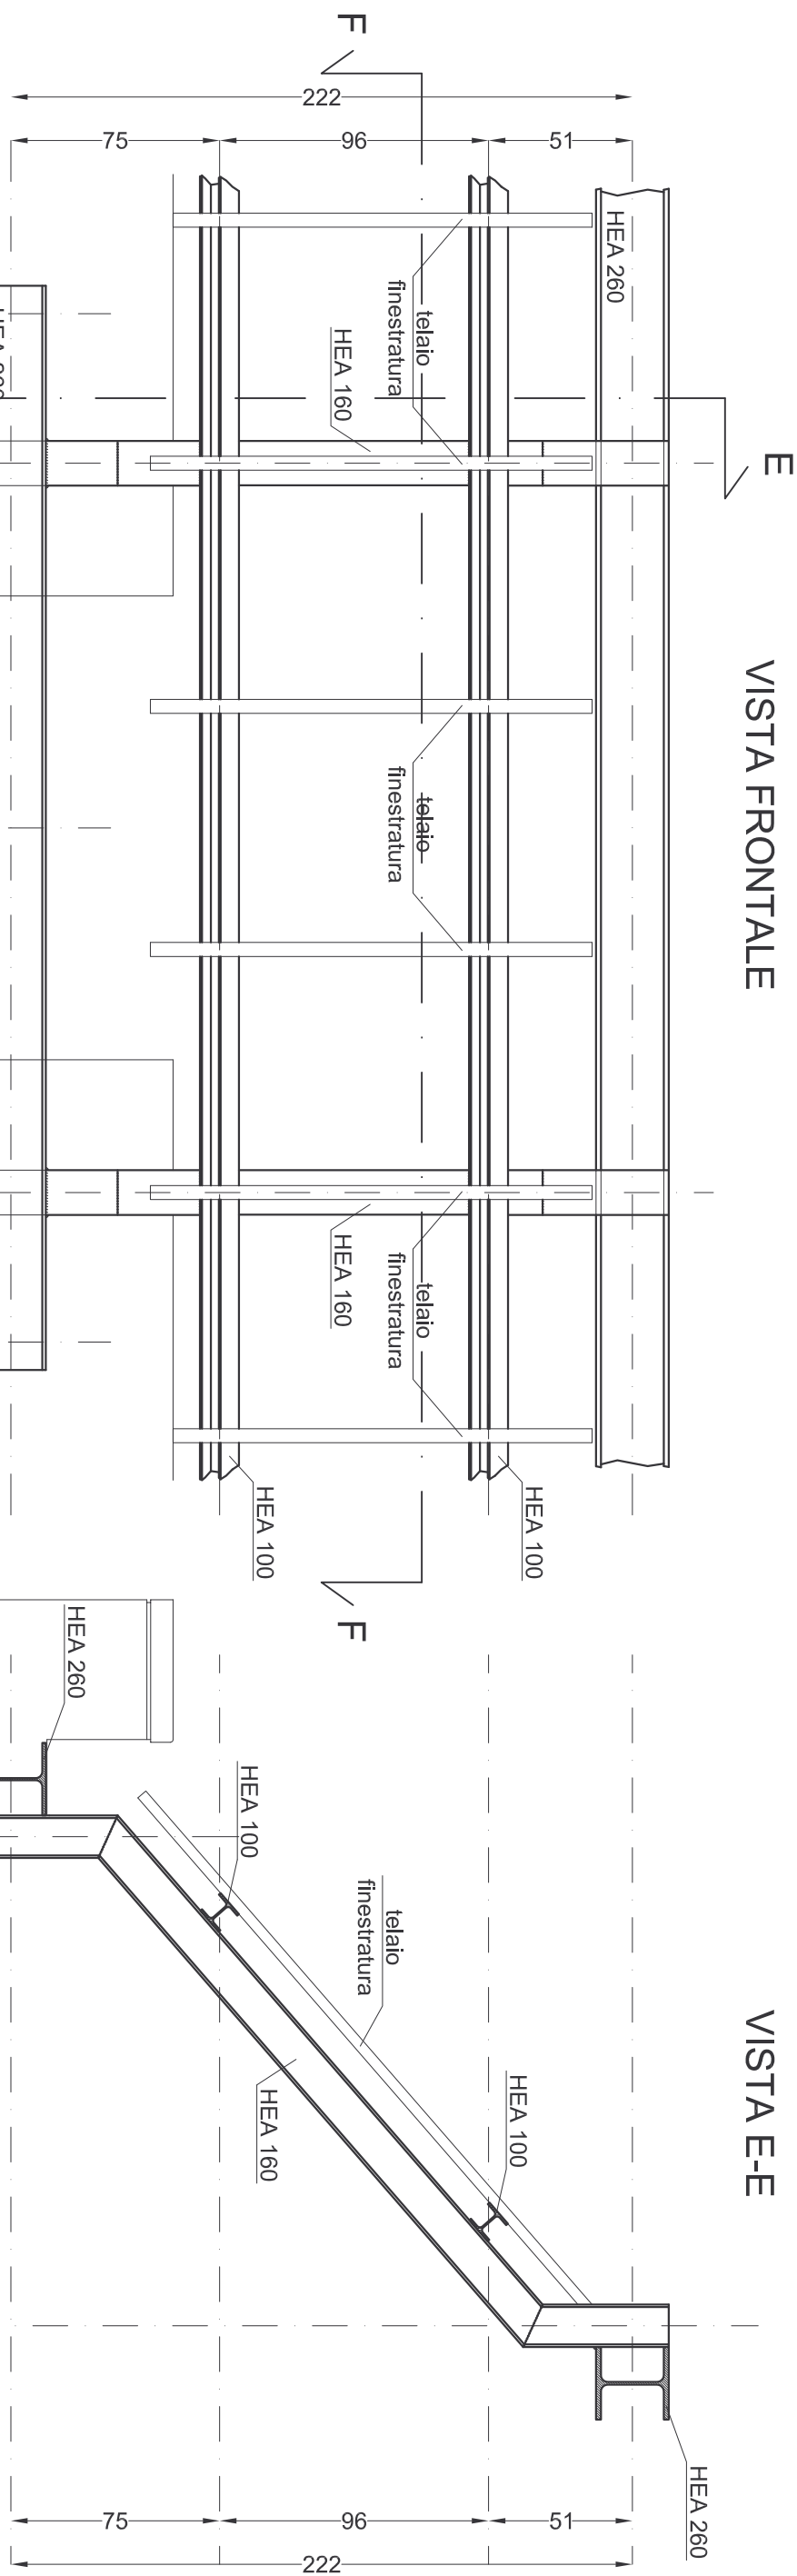

VISTA E-E

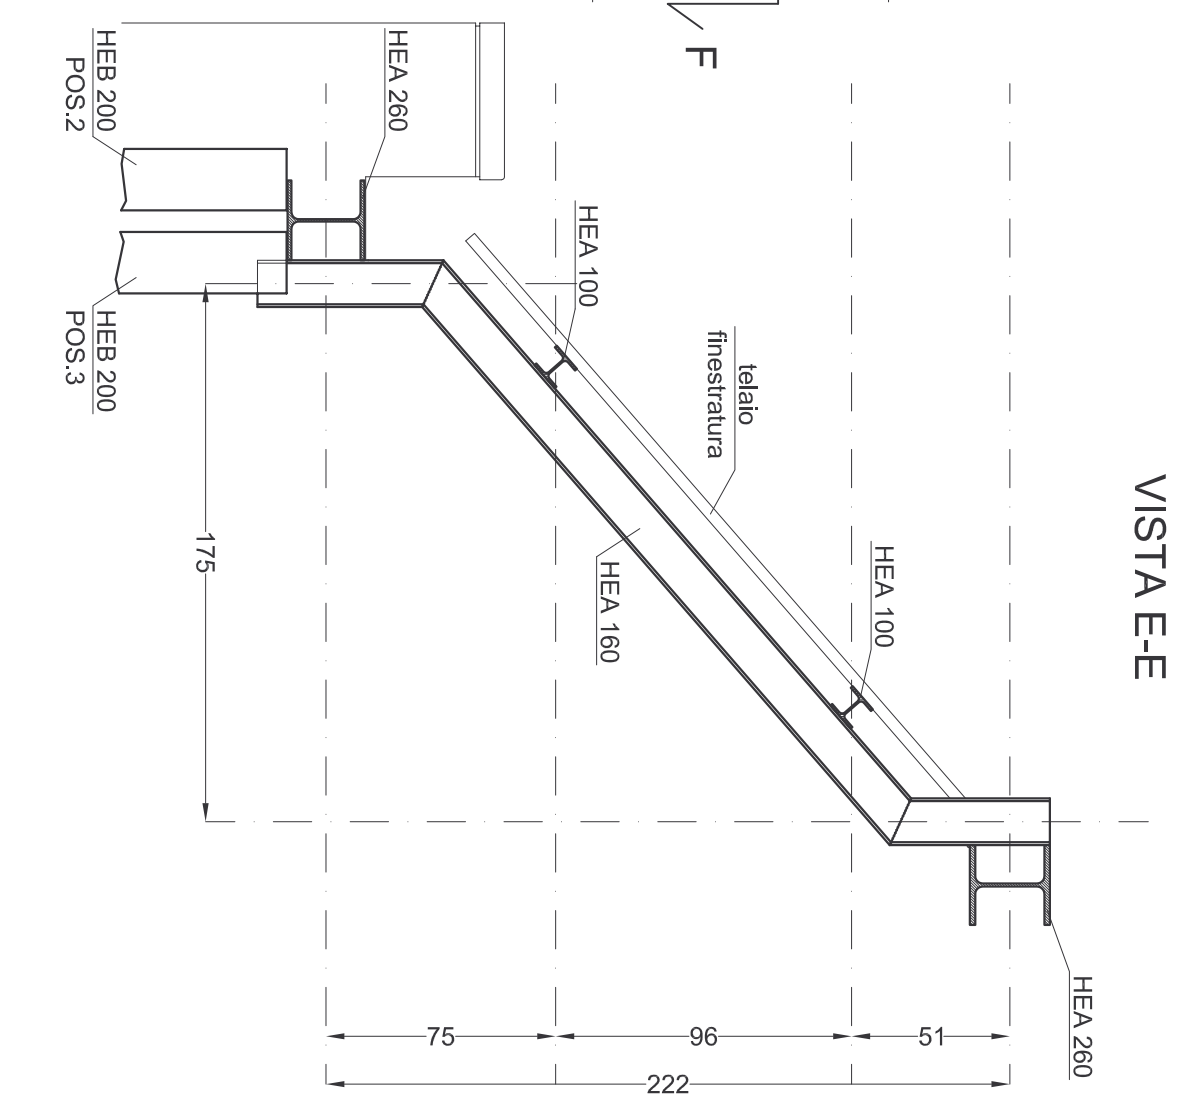

VISTA F-F

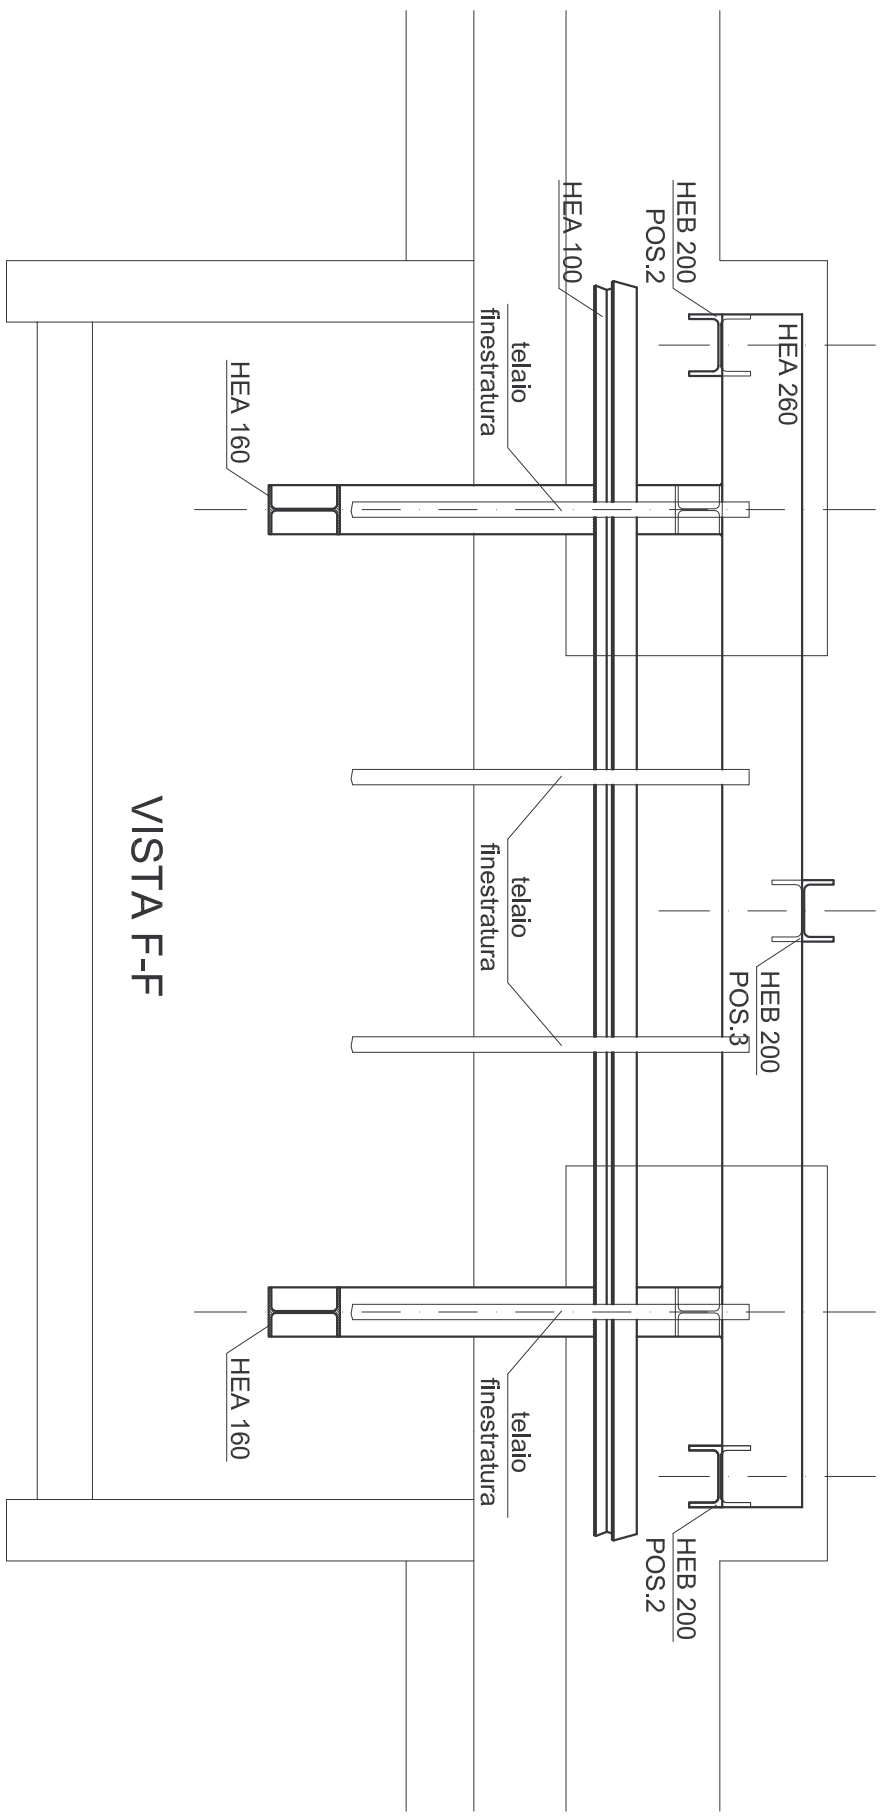

progetto strutturale
 Prof. Ing. Enrico BARONI
 Prof. Arch. Alberto BOVE

Addossato - 1 stralcio
Intervento di consolidamento e di miglioramento
antisismico
 Ubicazione: Prato

Oggetto: STRUTTURA LUCERNARIO
 Comune di Prato

data
 20.06.2004
 rev. maggio06

scala
 1:25