




VISTA H-H

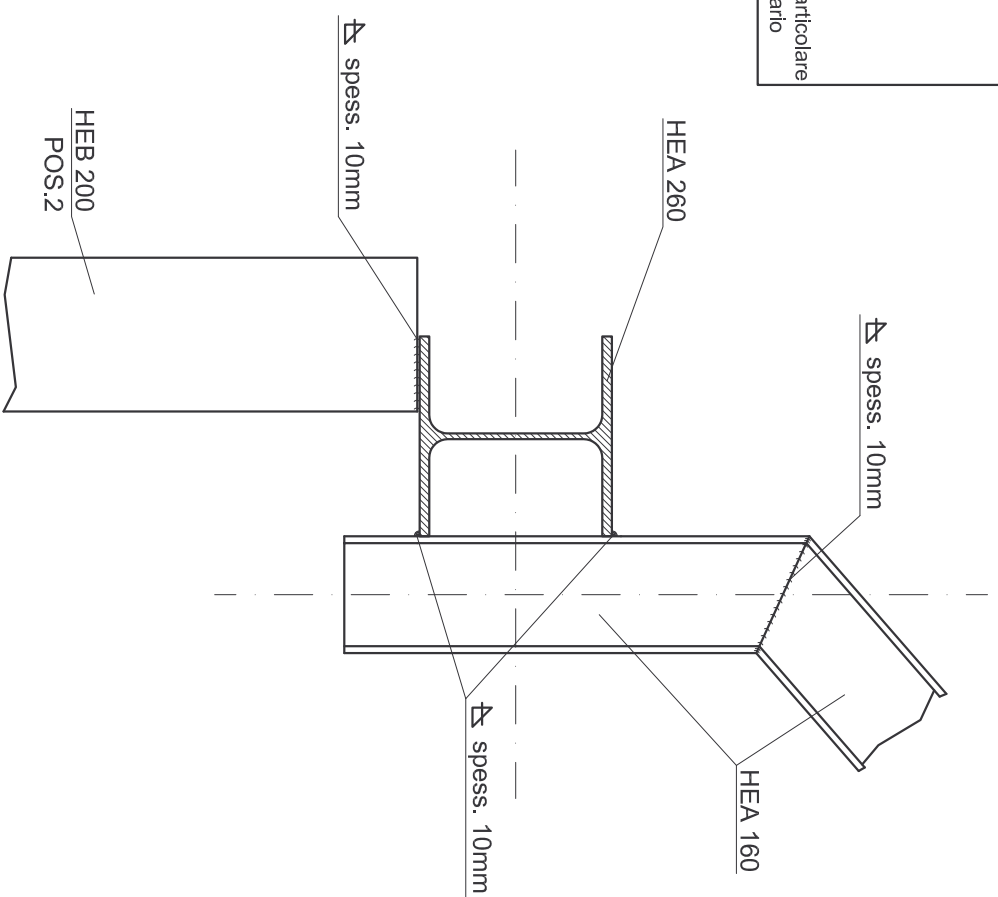


VISTA FRONTALE

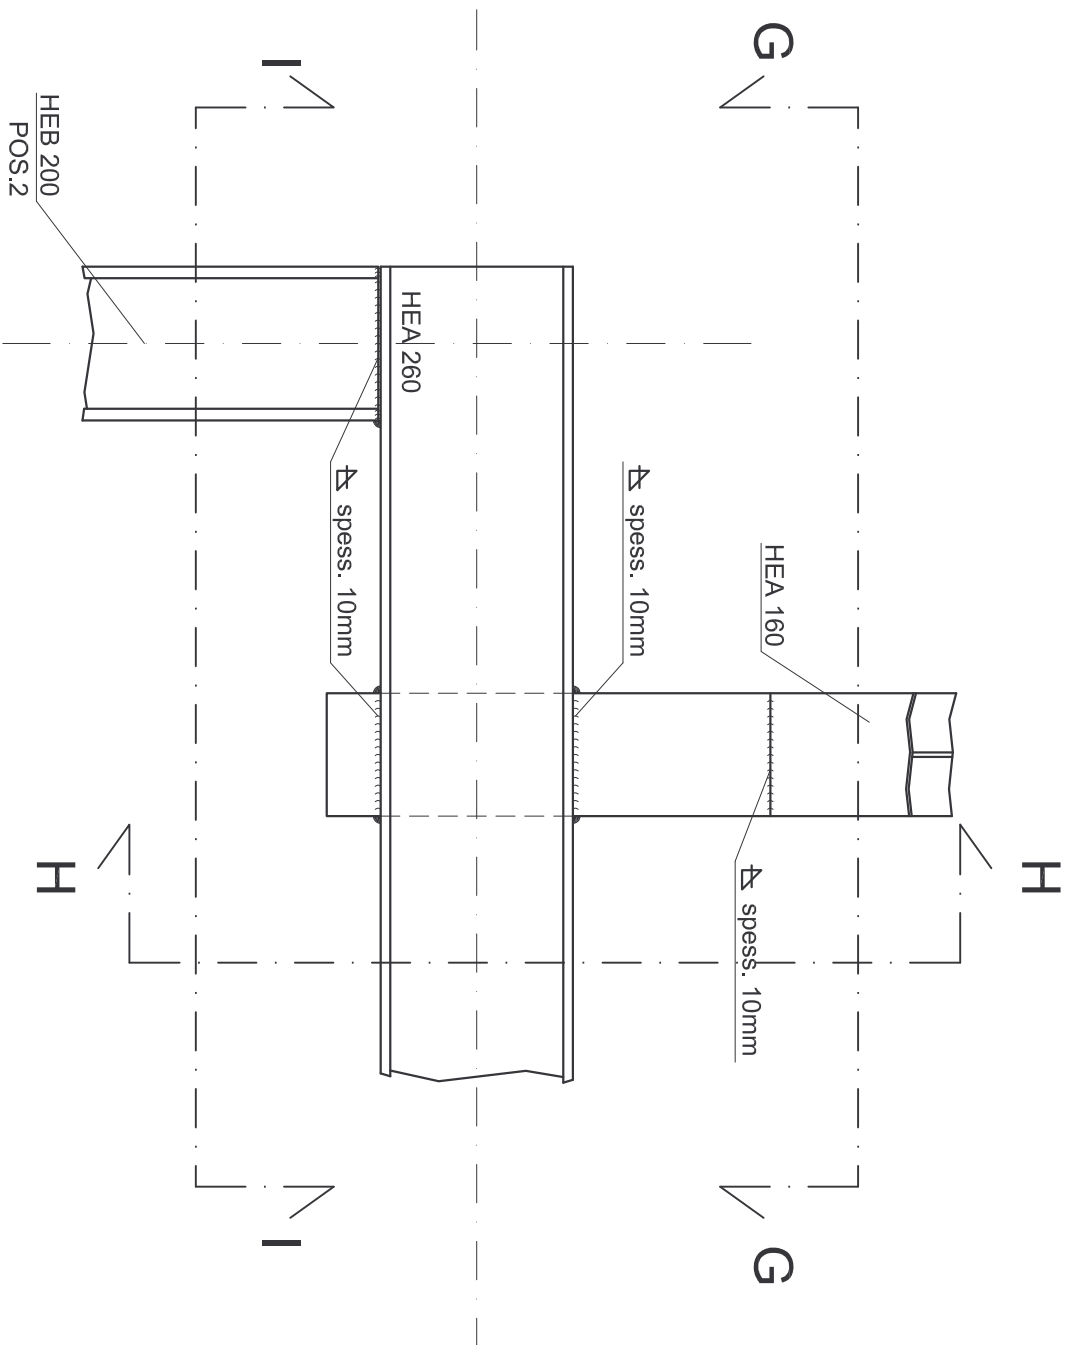

VISTA I-I

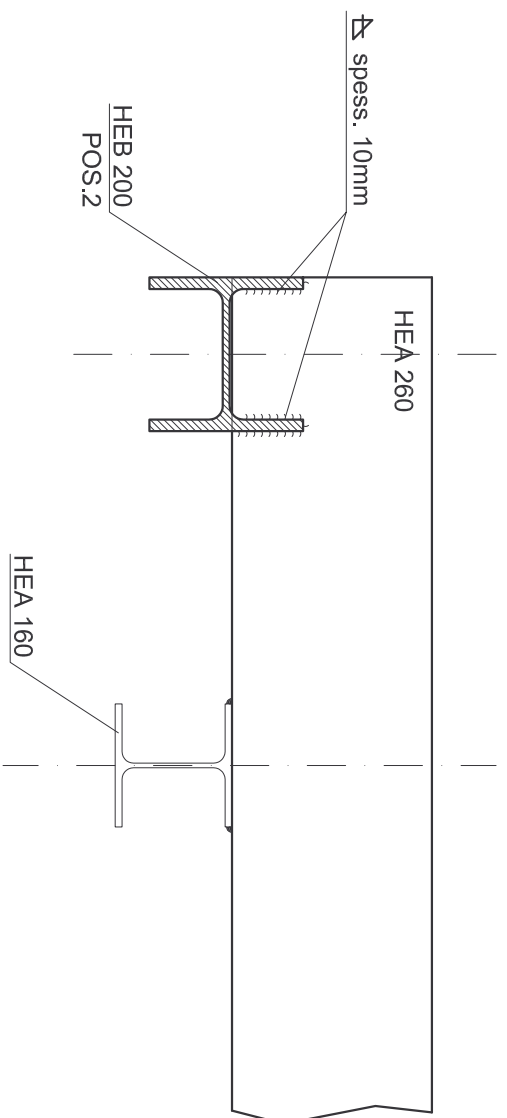

VISTA G-G

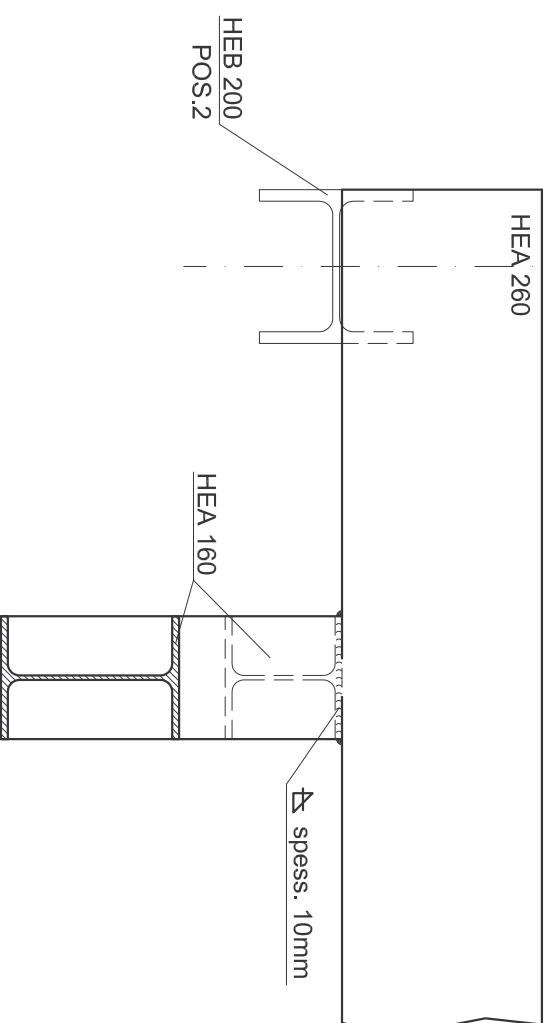

progetto strutturale

Prof. Ing. Enrico BARONI
Prof. Arch. Alberto BOVE

Adossato - 1 stralcio
Intervento di consolidamento e di miglioramento
antisismico

Ubicazione: Prato

Oggetto: DETTAGLI COSTRUTTIVI
STRUTTURA LUCERNARIO

Proprietà: Comune di Prato

data
20.06.2004
rev. maggio06

scala
1:10

Tav.
16