


○ Micropali Ø177,8 sp.16 mm L=8.5m

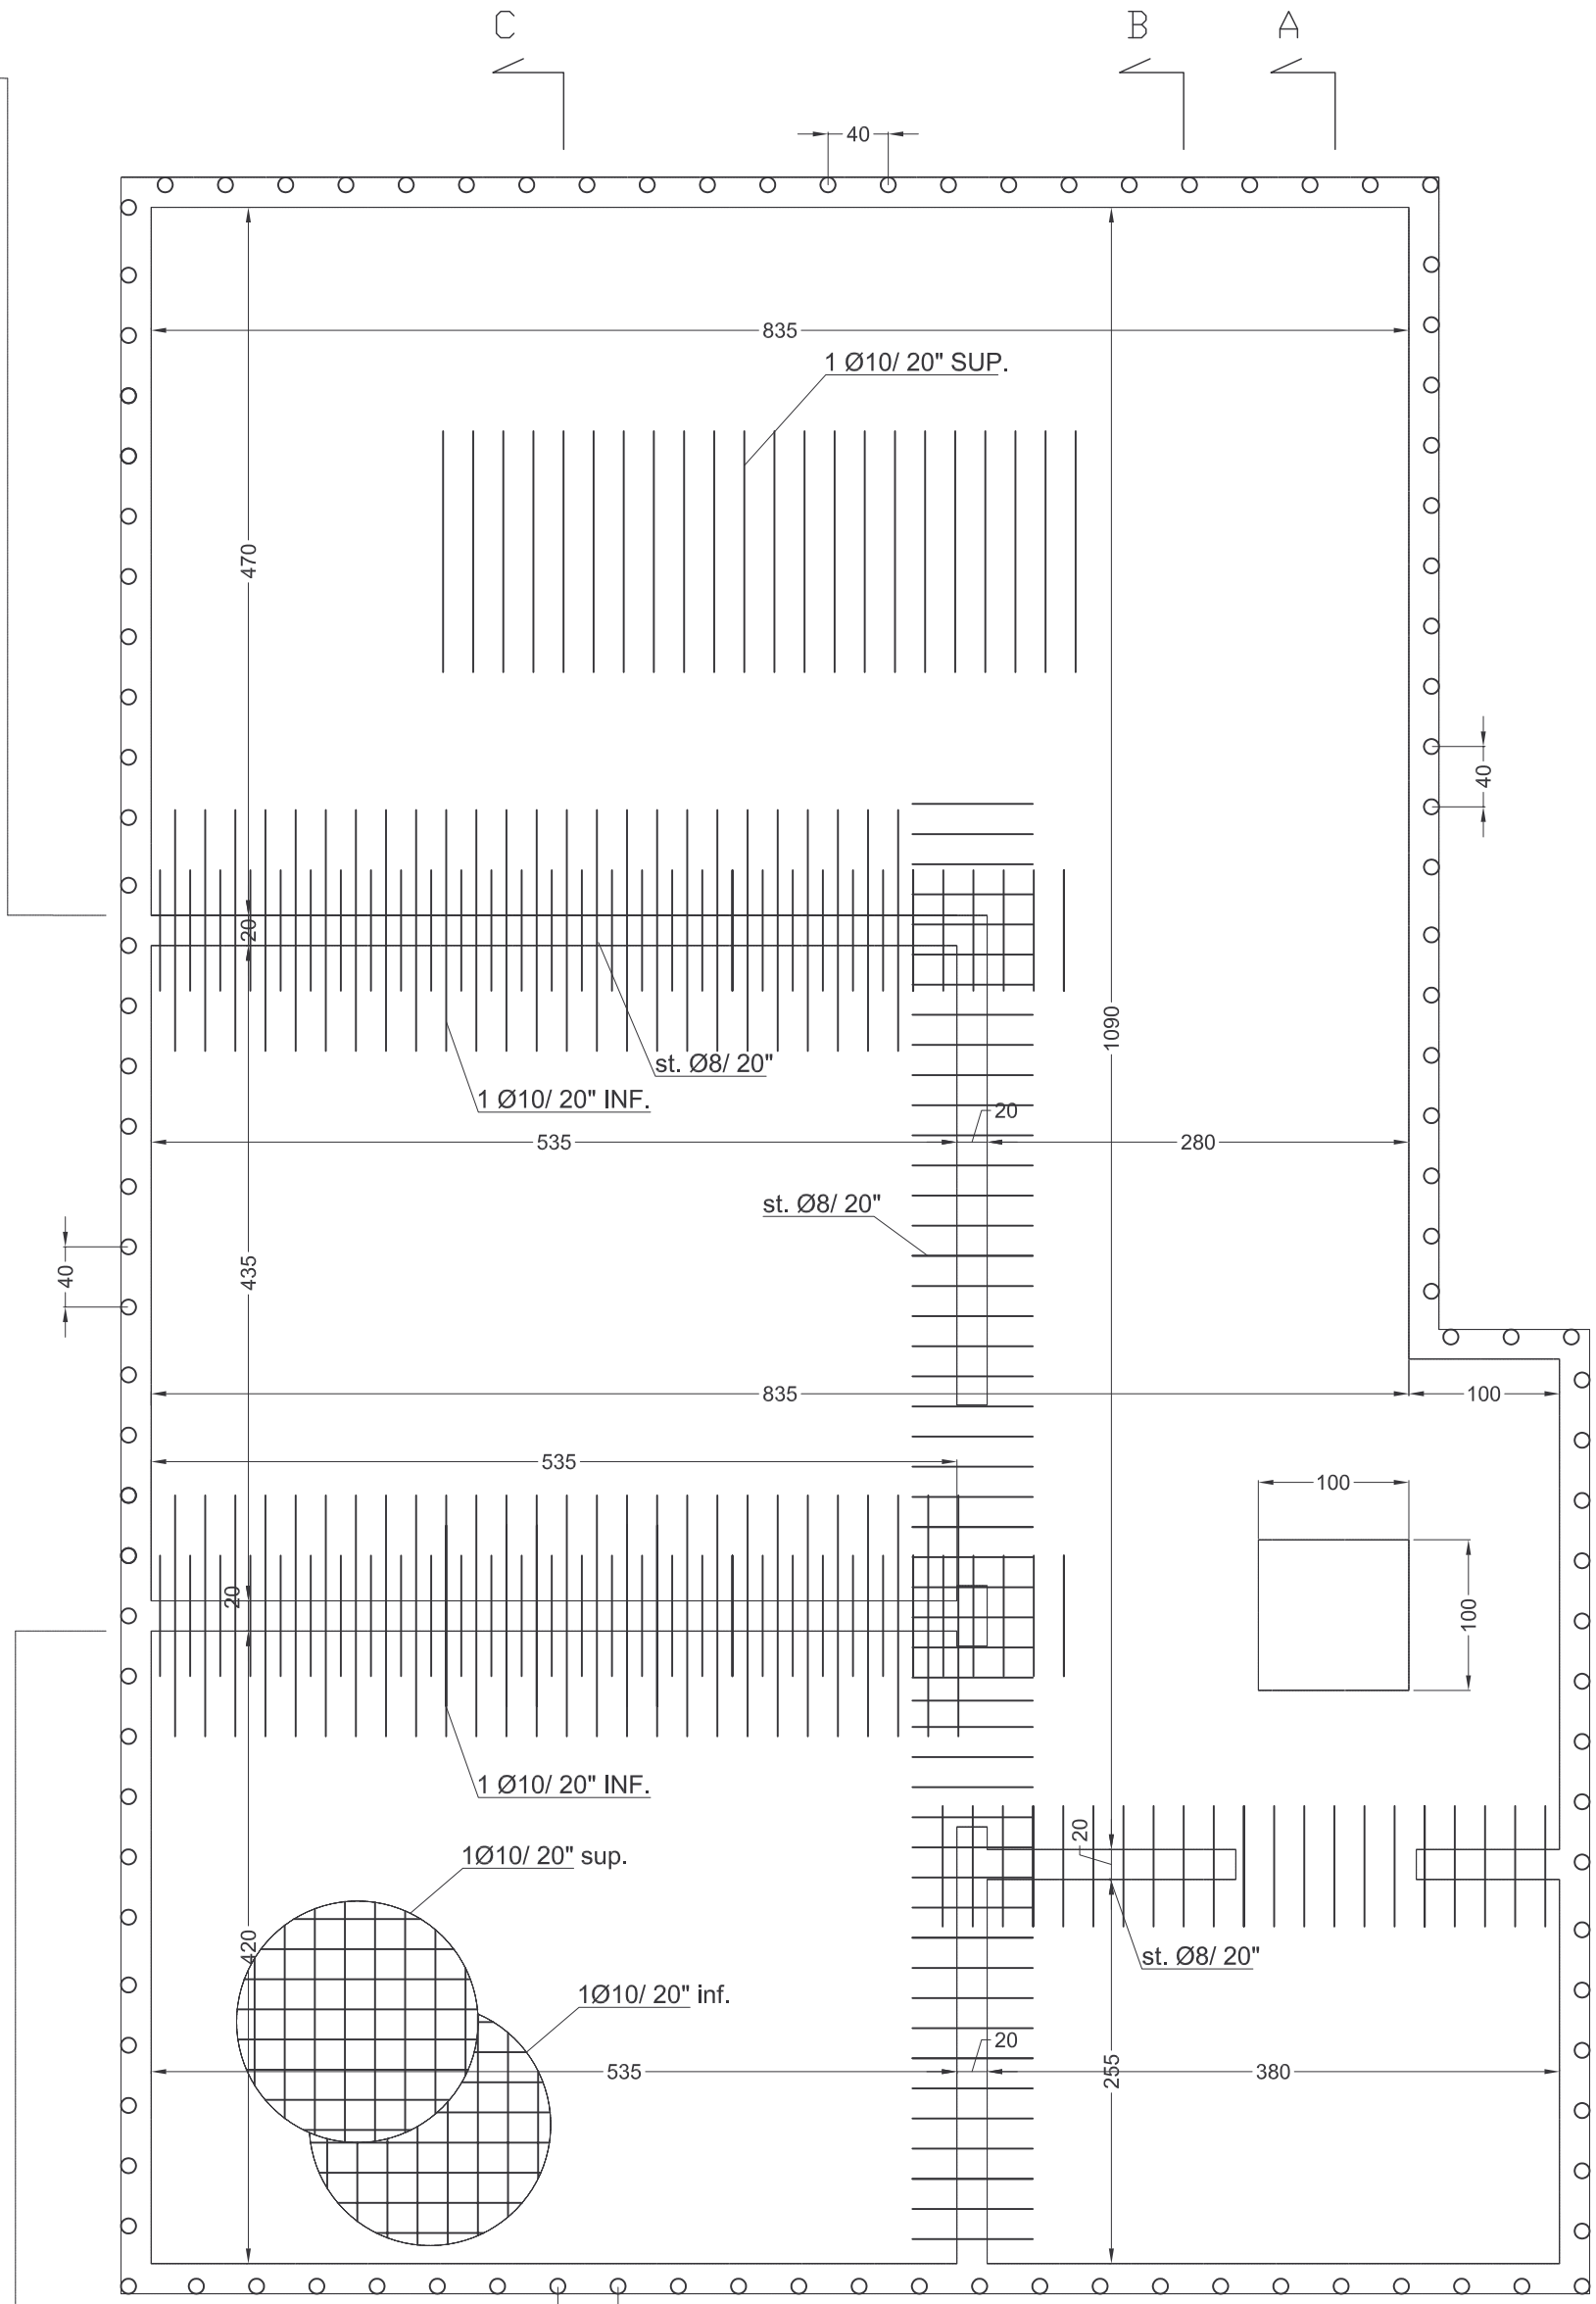

soletta di fondazione sp. 35 cm

<p>22 Tav.</p>	<p>scala 1:50</p>	<p>rev. maggio06 20.06.2004 data</p>	<p>Oggetto: VANO TECNICO INTERRATO SOLETTA DI FONDAZIONE</p>	<p>Piazzetta del Porcellatico - 1 stralcio Intervento di consolidamento e di miglioramento antisismico</p>	<p><i>progetto strutturale</i></p>
			<p>Proprietà: Comune di Prato</p>	<p>Ubicazione: Prato</p>	<p>Prof. Ing. Enrico BARONI Prof. Arch. Alberto BOVE</p>