


Micropali Ø177.80 sp.16 mm L=8.5m

Creare un alloggiamento strettamente necessario nella camicia del micropalo per rendere possibile la saldatura dei collegamenti

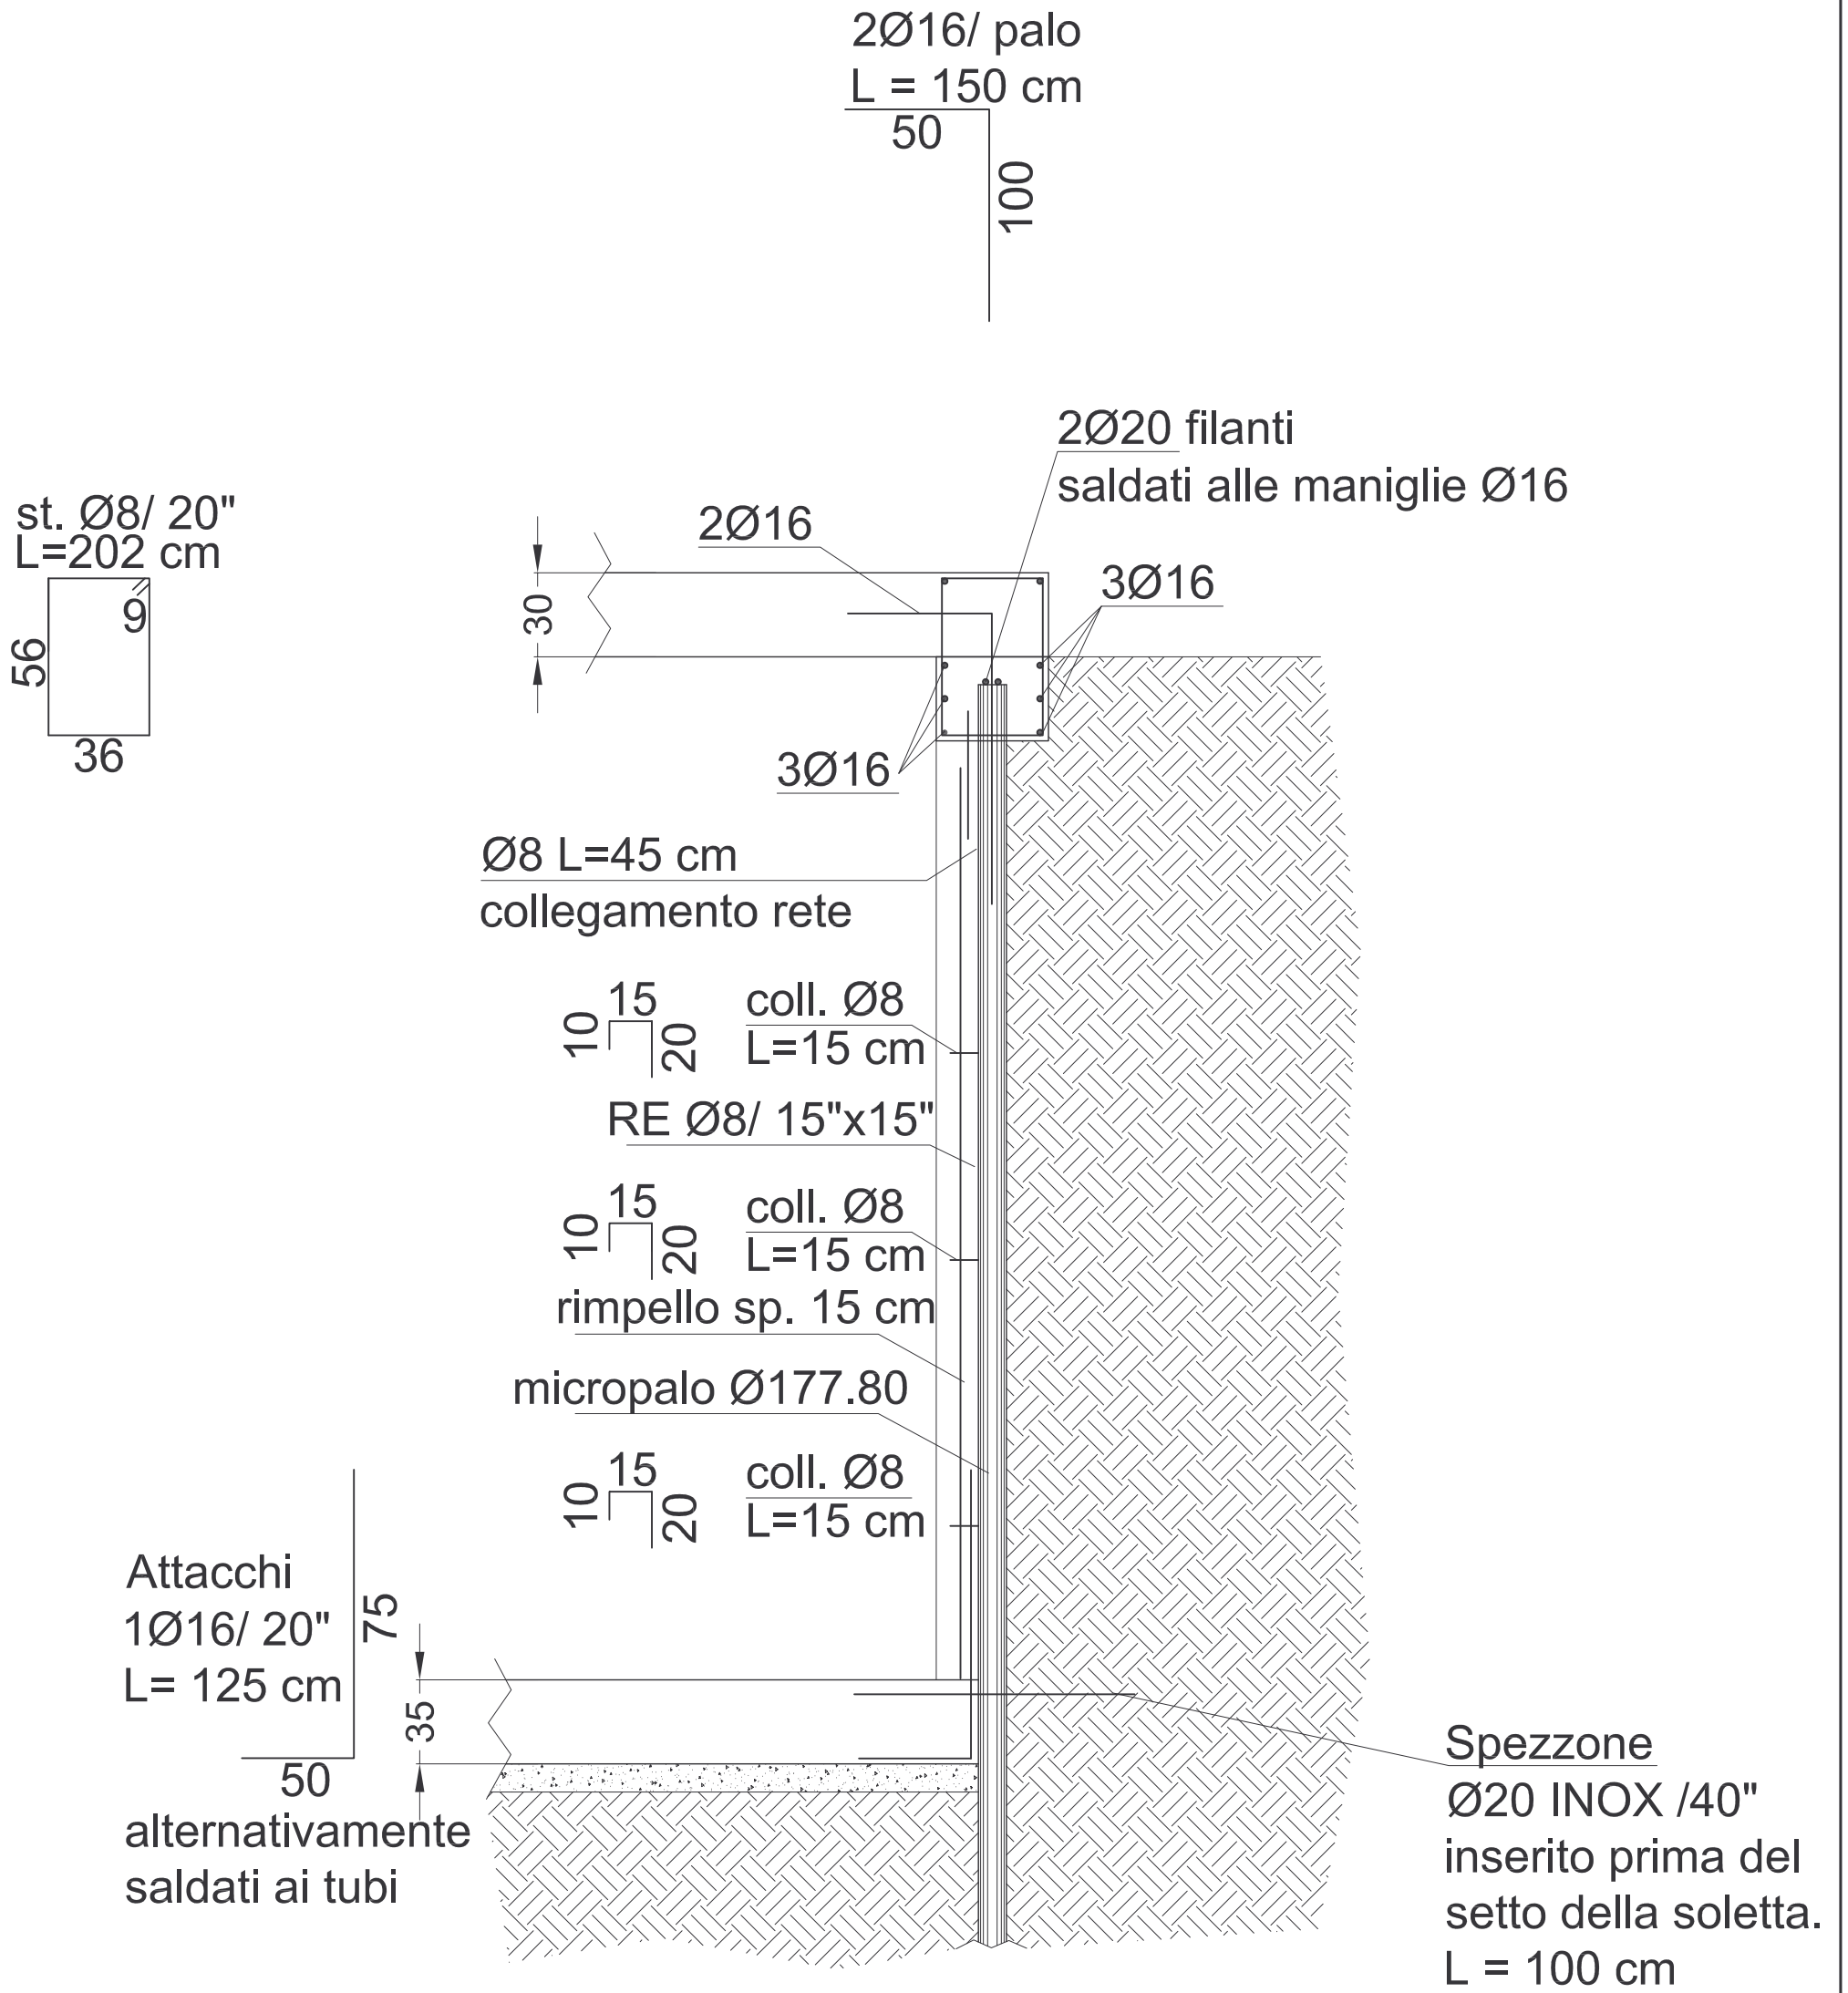

23

Tav.

scala
1:25

rev. maggio06

data
20.06.2004

Oggetto: VANO TECNICO INTERRATO
MICROPALO

Proprietà: Comune di Prato

Piazzetta del Porcellatico - 1 stralcio
Intervento di consolidamento e di miglioramento
antisismico

Ubicazione: Prato

progetto strutturale

Prof. Ing. Enrico BARONI
Prof. Arch. Alberto BOVE