Trave 1 - scala 1:20

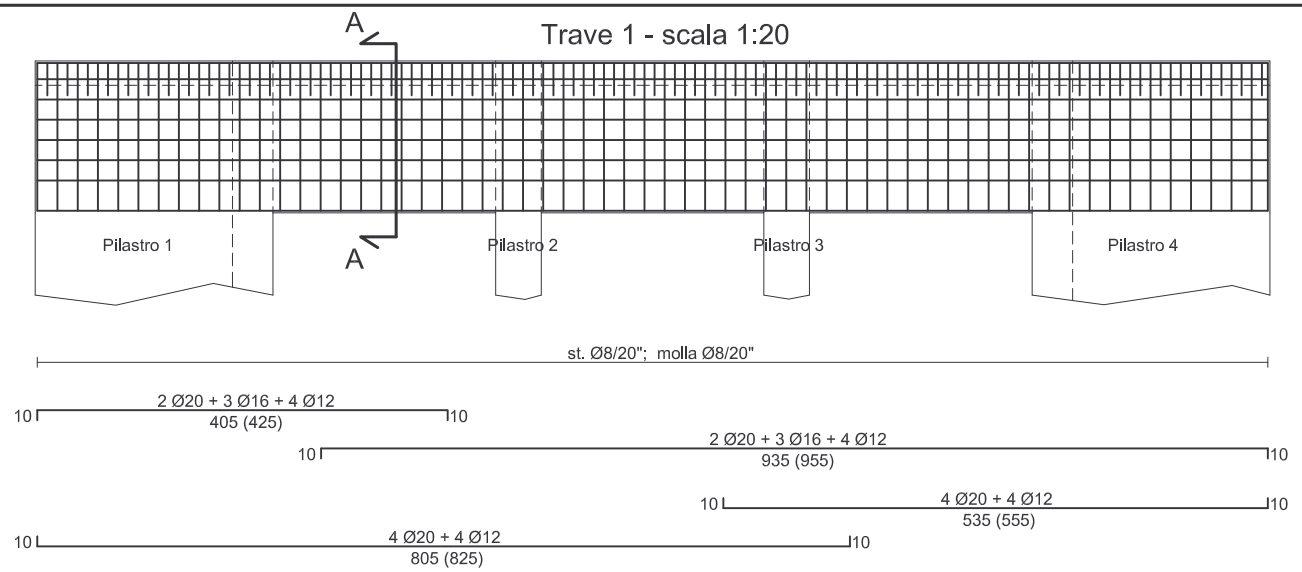

Sezione A-A - scala 1:20

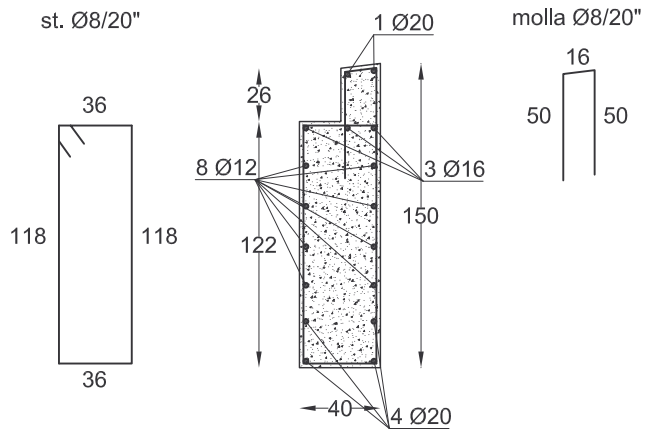

Soletta di fondazione - PIANTA - scala 1:20

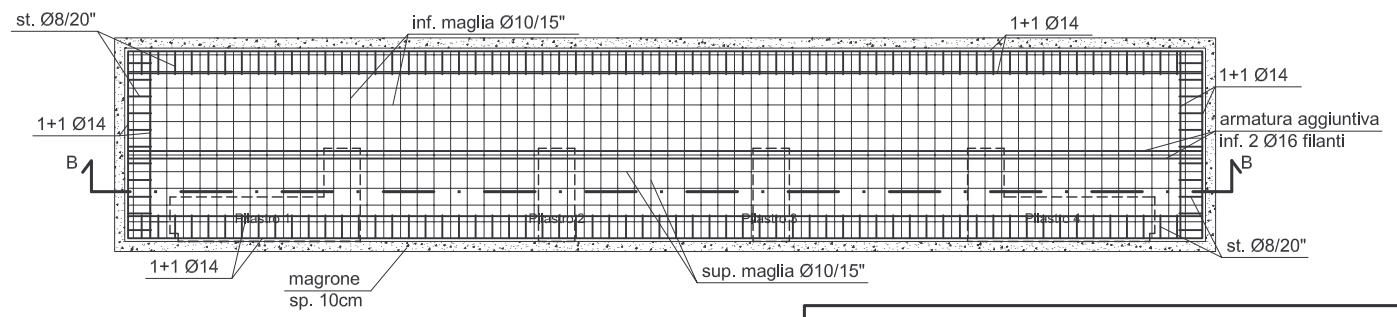

Sezione B-B - scala 1:20

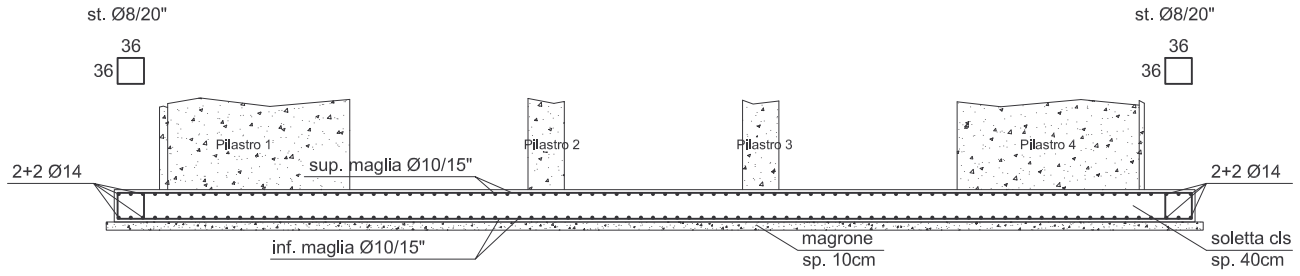

Localizzazione intervento

Pianta

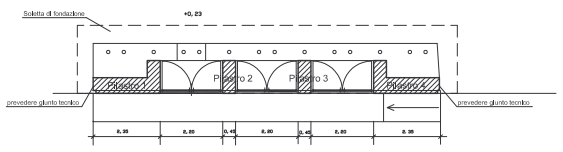

Vista frontale

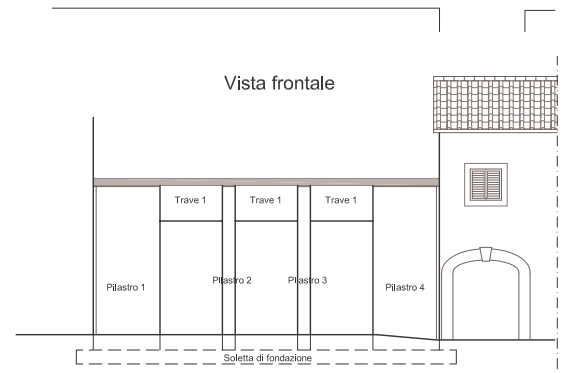

progetto strutturale
Prof. Ing. Enrico BARONI
Prof. Arch. Alberto BOVE

Piazzetta del Porcellatico - 1 stralcio
Intervento di consolidamento e di miglioramento antIsIsmIco

Ubicazione: Prato

Oggetto: Trave 1 e soletta fondazione

Proprietà: Comune di Prato

data
27.09.2004
rev. maggio06

scala
1:20 - 1:50

Tav.
30