STRALCIO PIANTA PIANO LIVELLO +3,30

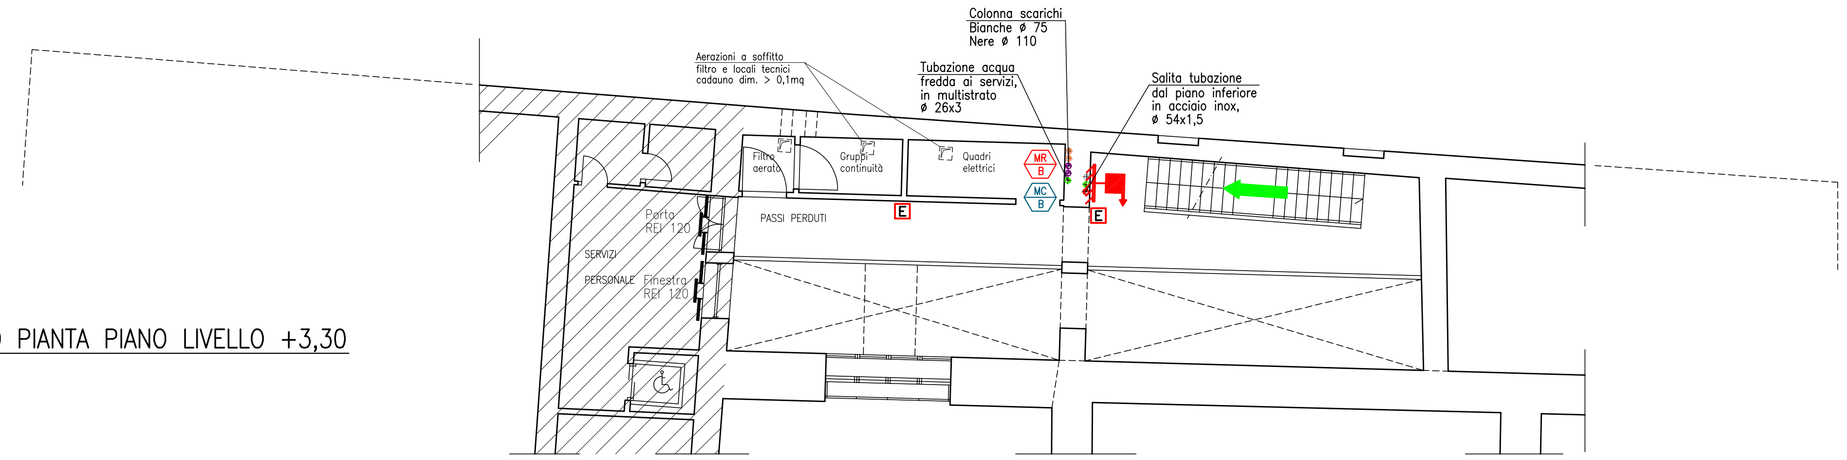

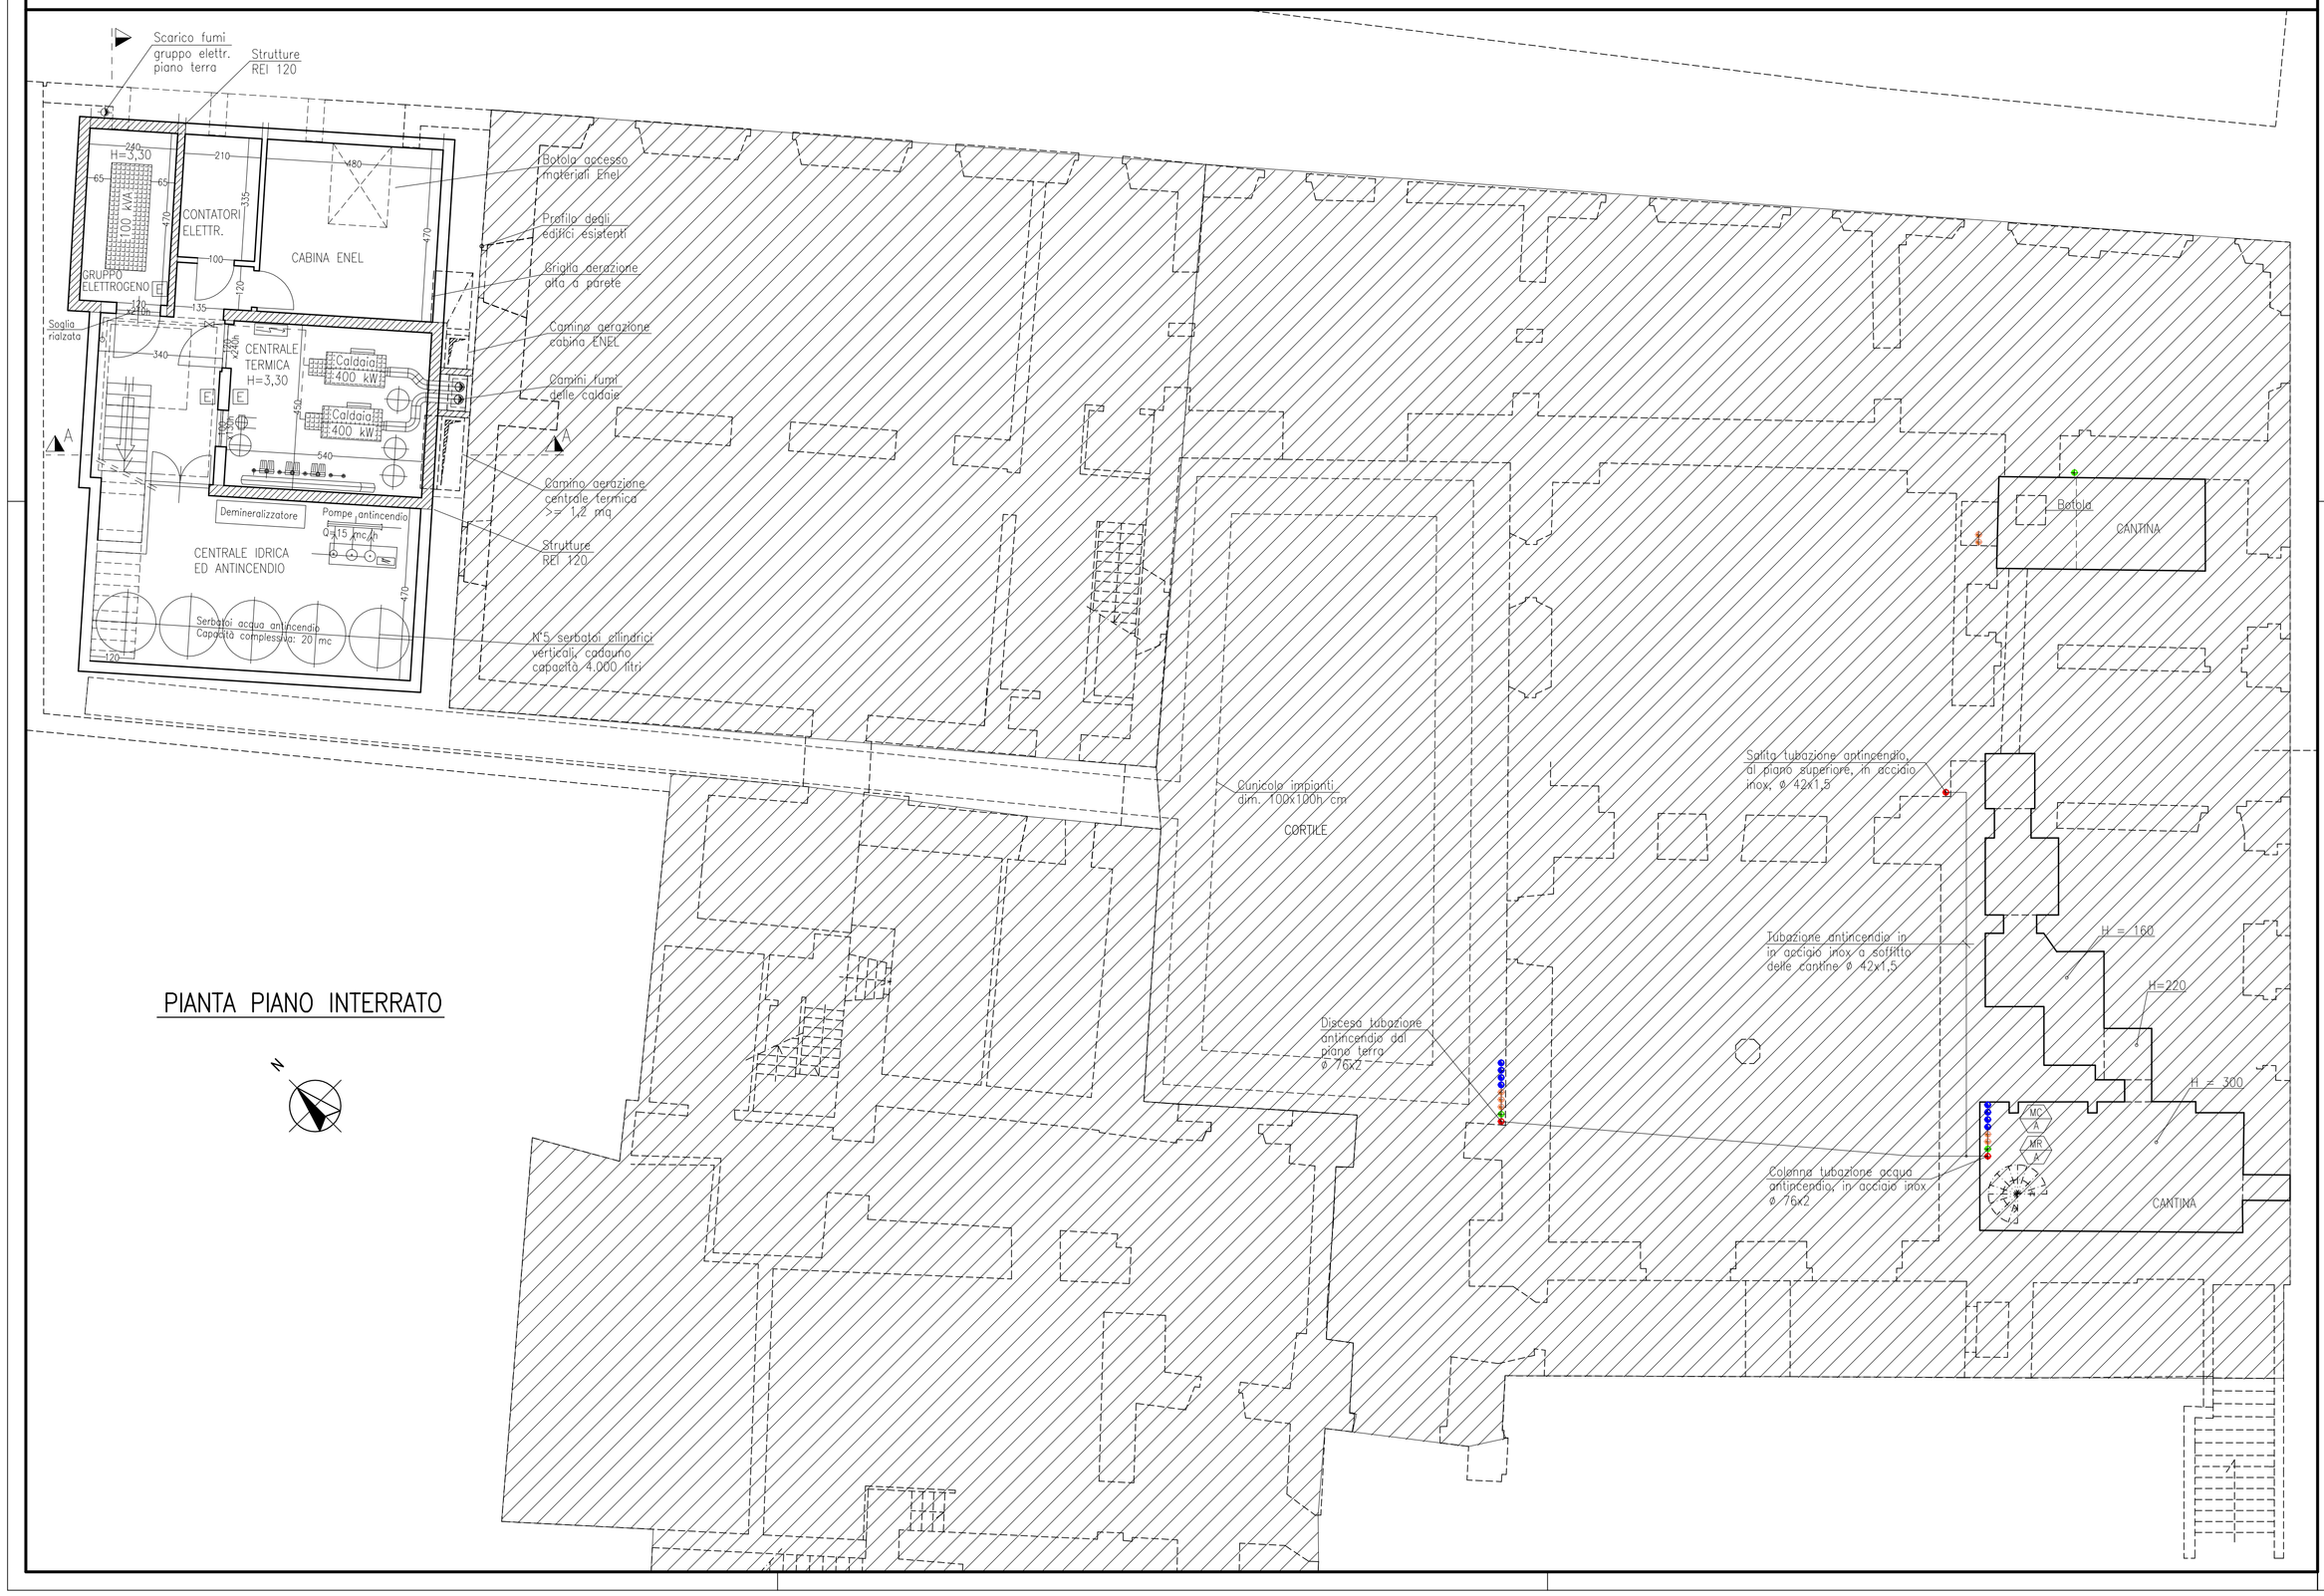

PIANTA PIANO INTERRATO

LEGENDA SIMBOLI ANTINCENDIO

ELEMENTI COSTRUTTIVI E RELATIVE APERTURE		Muratura resistente al fuoco REI 90
		Porta resistente al fuoco
DISTANZIAMENTI	X m X m X m	Distanza di sicurezza esterna Distanza di sicurezza interna Distanza di protezione
SISTEMA DI VIE D'USCITA		Percorso di uscita: – verso l'alto – orizzontale – verso il basso
	U.S. 1	Identificazione percorso di uscita
ESTINTORI	E	Estintore portatile
	HE	Estintore carrellato
SISTEMI ANTICENDIO IDRICI		Naspo UNI 25
		Idrante a muro con tubazione flessibile e lancia UNI 45
		Idrante sottosuolo
		Idrante soprasuolo
		Attacco autopompa VV.F. singolo e doppio
SISTEMI DI SEGNALAZIONE		Impianto di allarme
		Impianto automatico di rilevazione incendio
SEGNALETICA DI SICUREZZA		Direzioni da seguire
		Corpo illuminante di sicurezza

COMUNE DI PRATO

MUSEO CIVICO

PROGETTO ESECUTIVO
PALAZZO PRETORIO
PREDISPOSIZIONI IMPIANTISTICHE PER L'ADDOSSATO

PROGETTO ARCHITETTONICO — DOTT. ARCH. BIANCA BALLESTRERO
PROGETTO IMPIANTISTICO — DOTT. ING. LUCIANO PERONE
Collaboratore P.I. MASSIMO MARCHETTI

DISEGNO M10 PIANTA PIANO INTERRATO - STRALCIO PIANTA SOPPALCO A 3,30

IMPIANTI MECCANICI (IDRICO-SANITARIO ED ANTINCENDIO)

DOCUMENTO	
SCALA	1-100
DATA	Giugno 2006
AGGIORNAMENTO	