
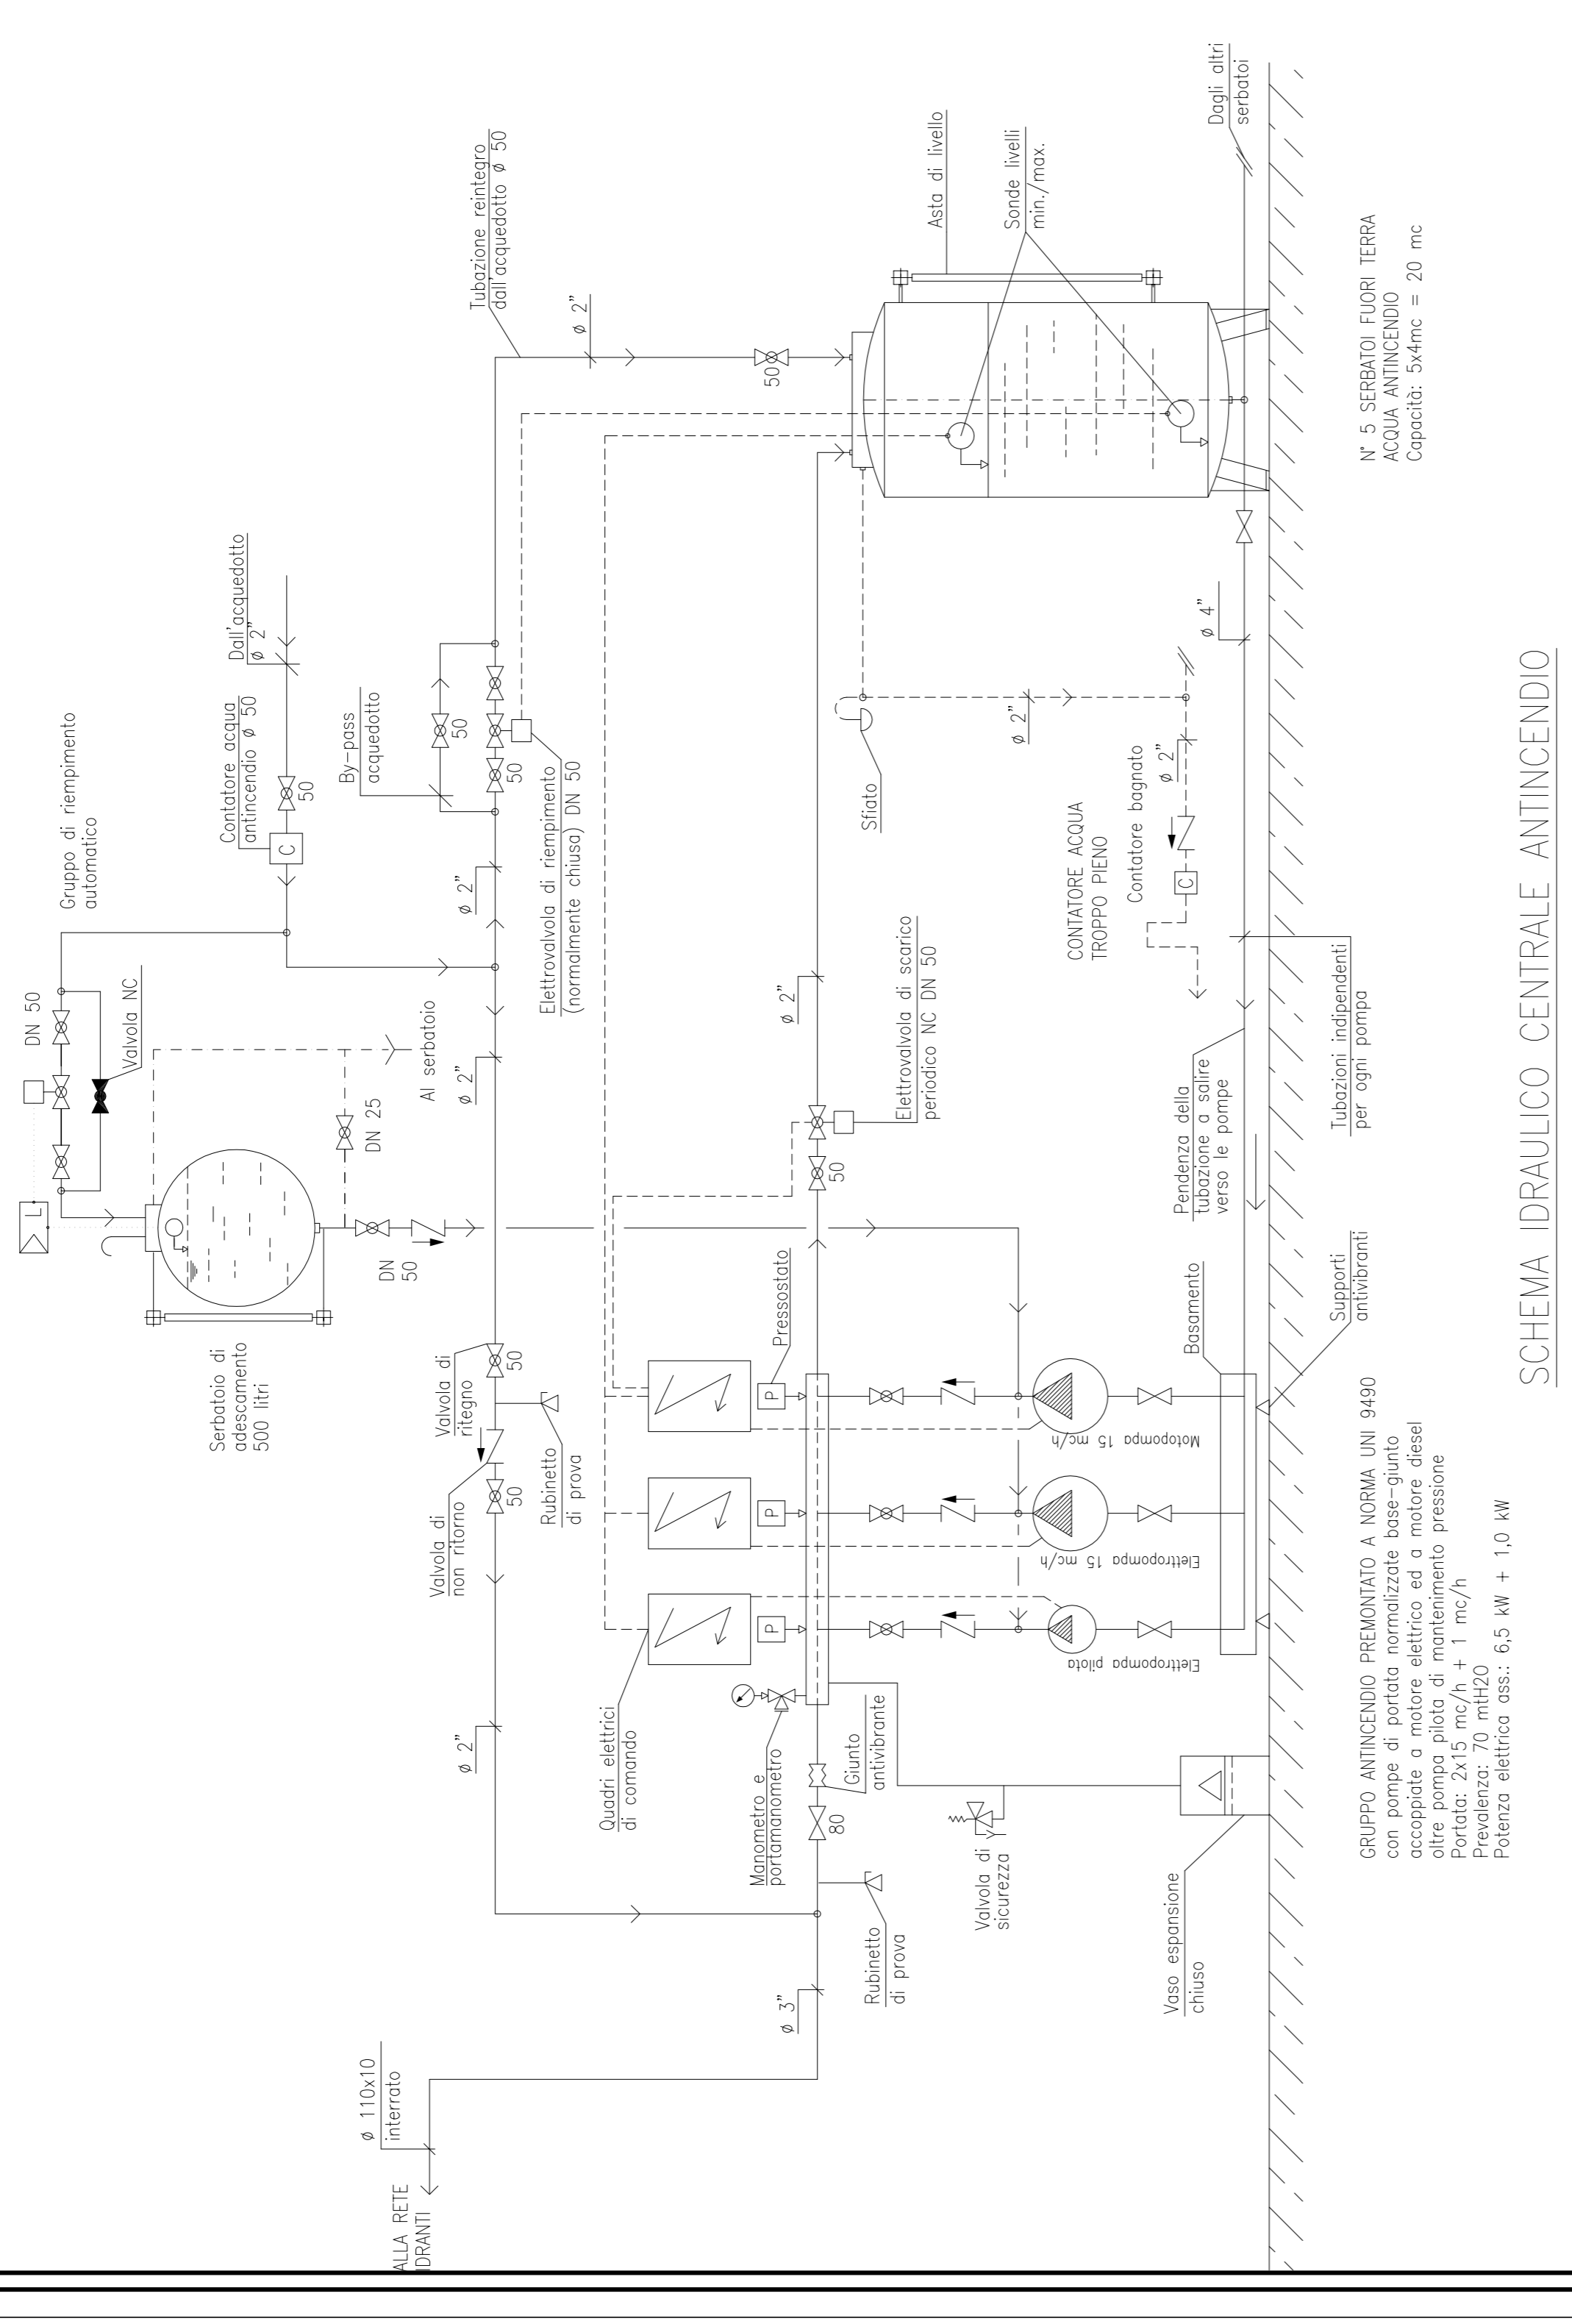


LEGENDA APPARECCHIATURE


- Tubazioni impianto antincendio
- Tubazioni adduzione acqua dall'acquedotto.
- Collegamenti elettrici.
- Tubazioni impianto antincendio, gph installate.

PREDISPOSIZIONI IMPIANTI GIA' ESEGUITI CON PRECEDENTE APPALTO
PALAZZO PREFTORIO

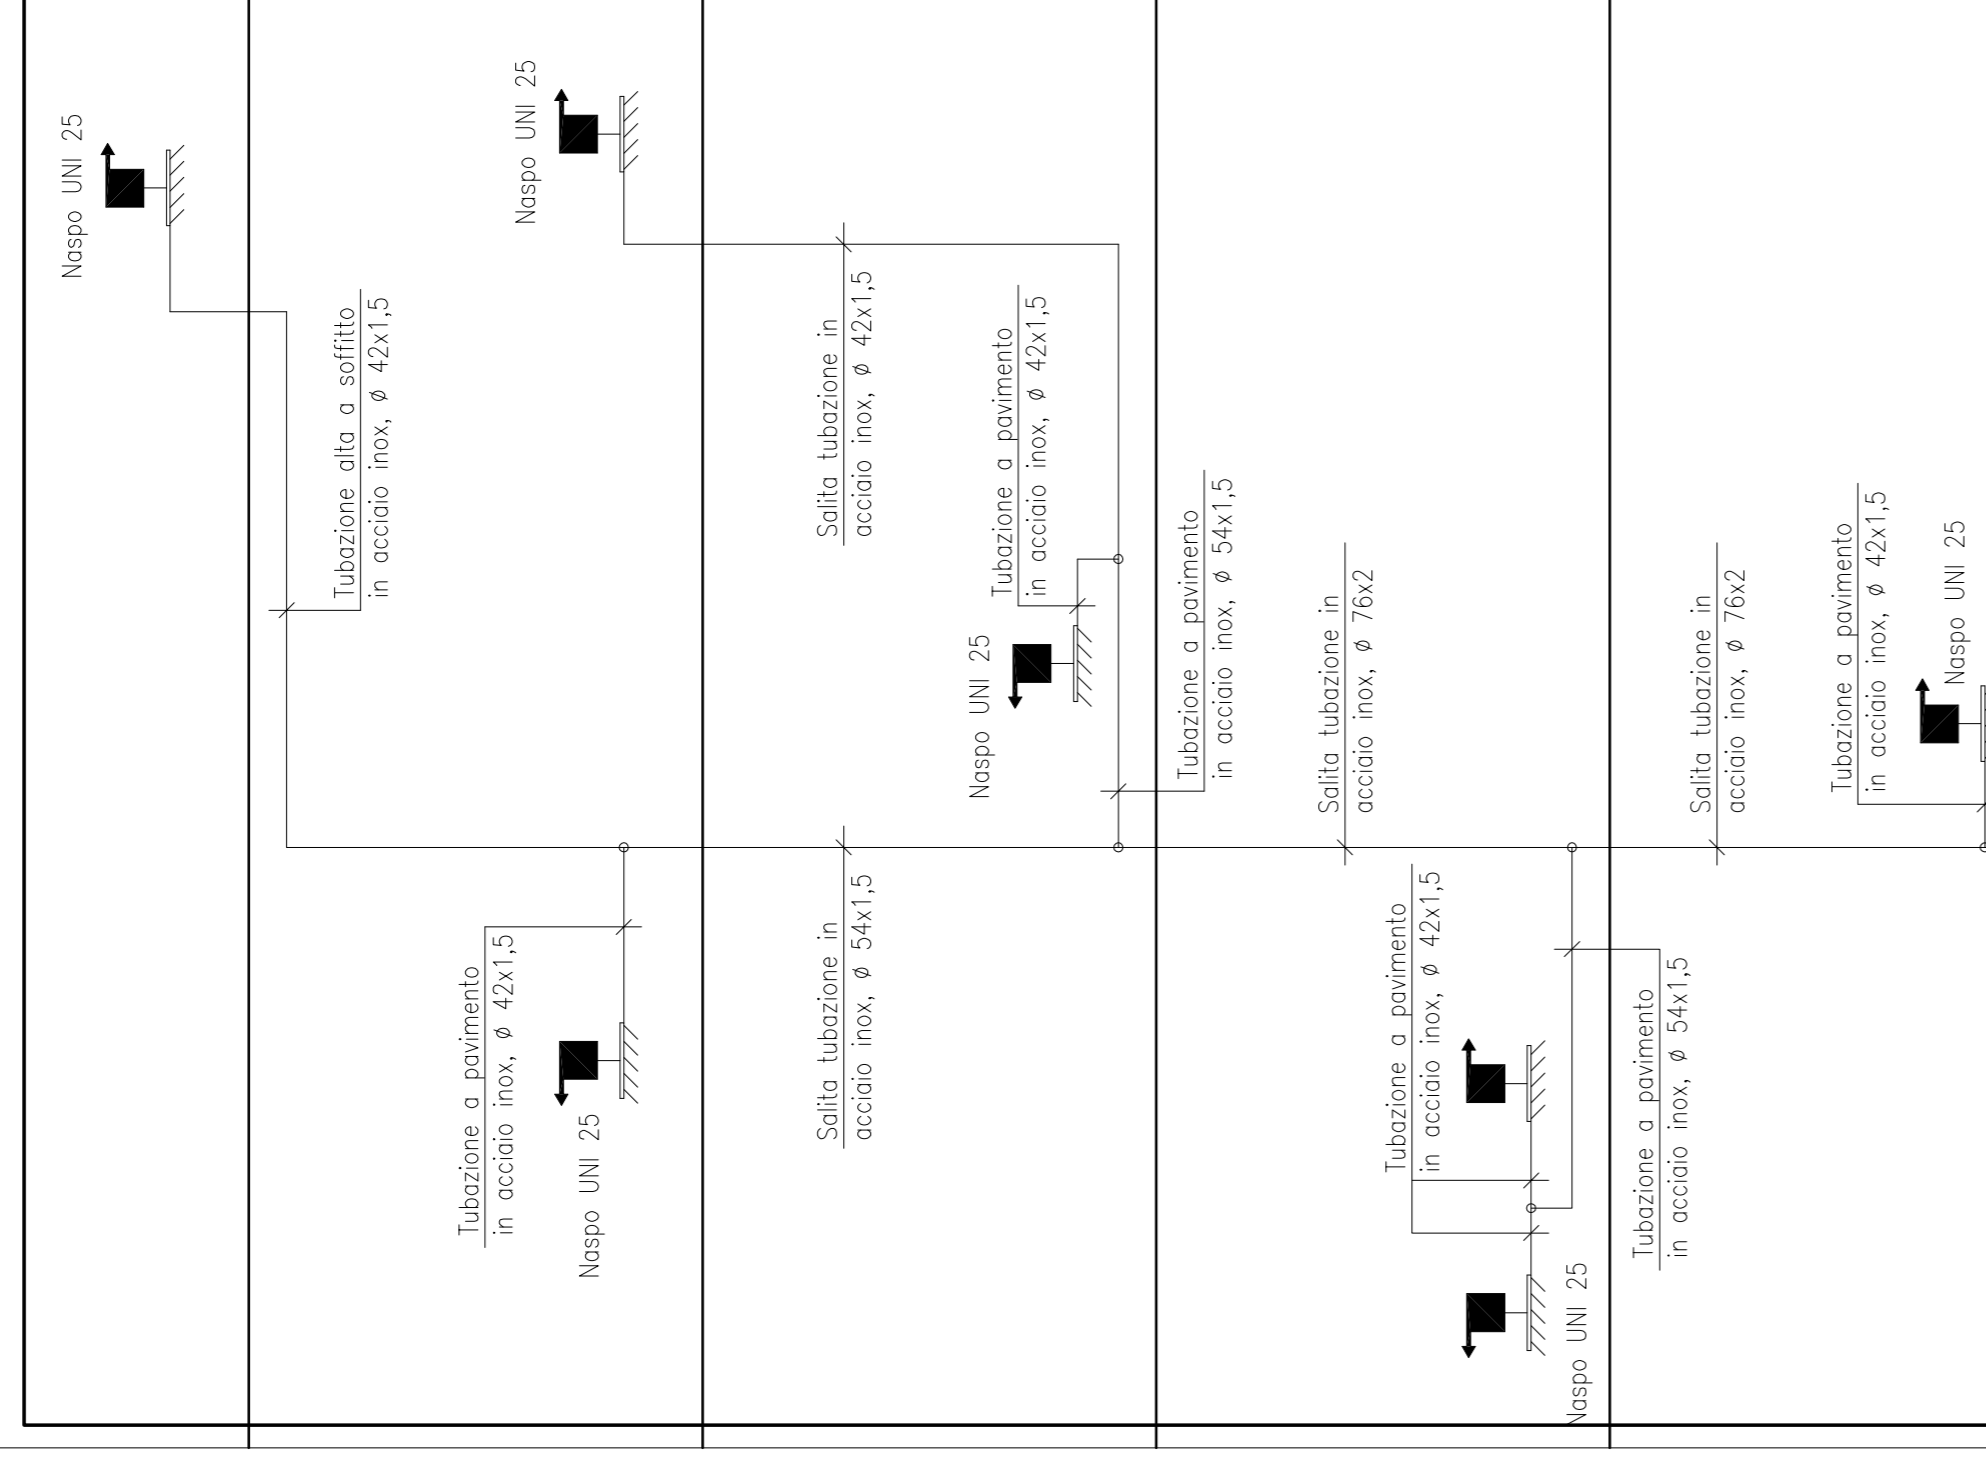


SCHEMA IDRAULICO CENTRALE ANTINCENDIO

IMPIANTI DA ESEGUIRE CON FUTURO APPALTO
CORTE ESTERNA

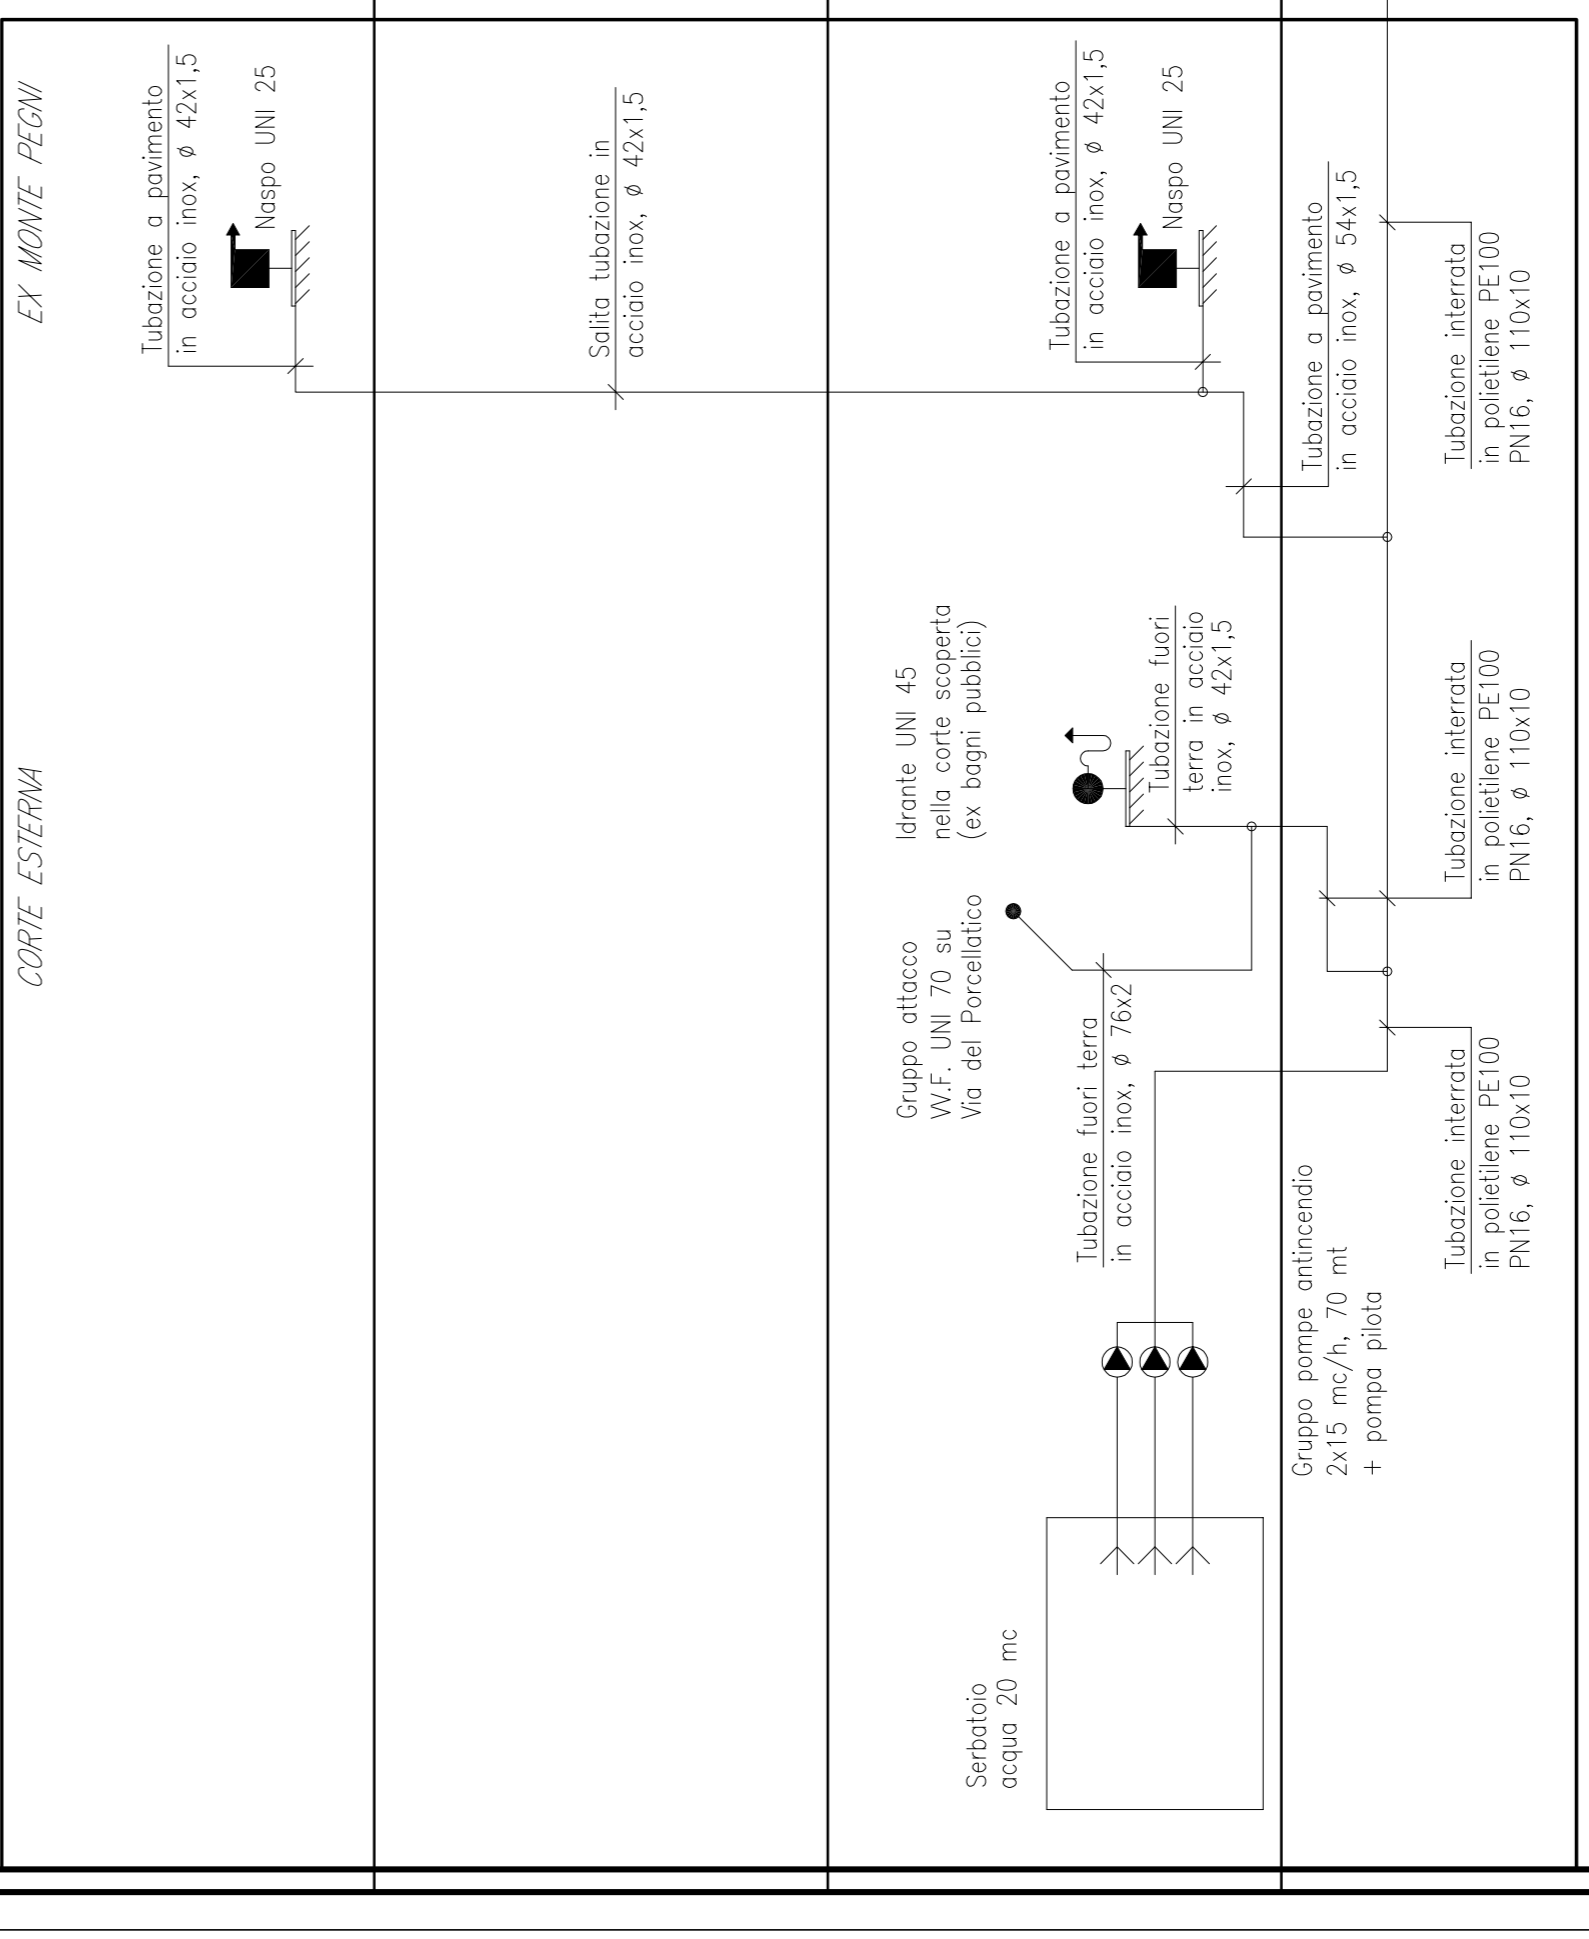

IMPIANTI DA ESEGUIRE ADESSO
ADDOSSATO

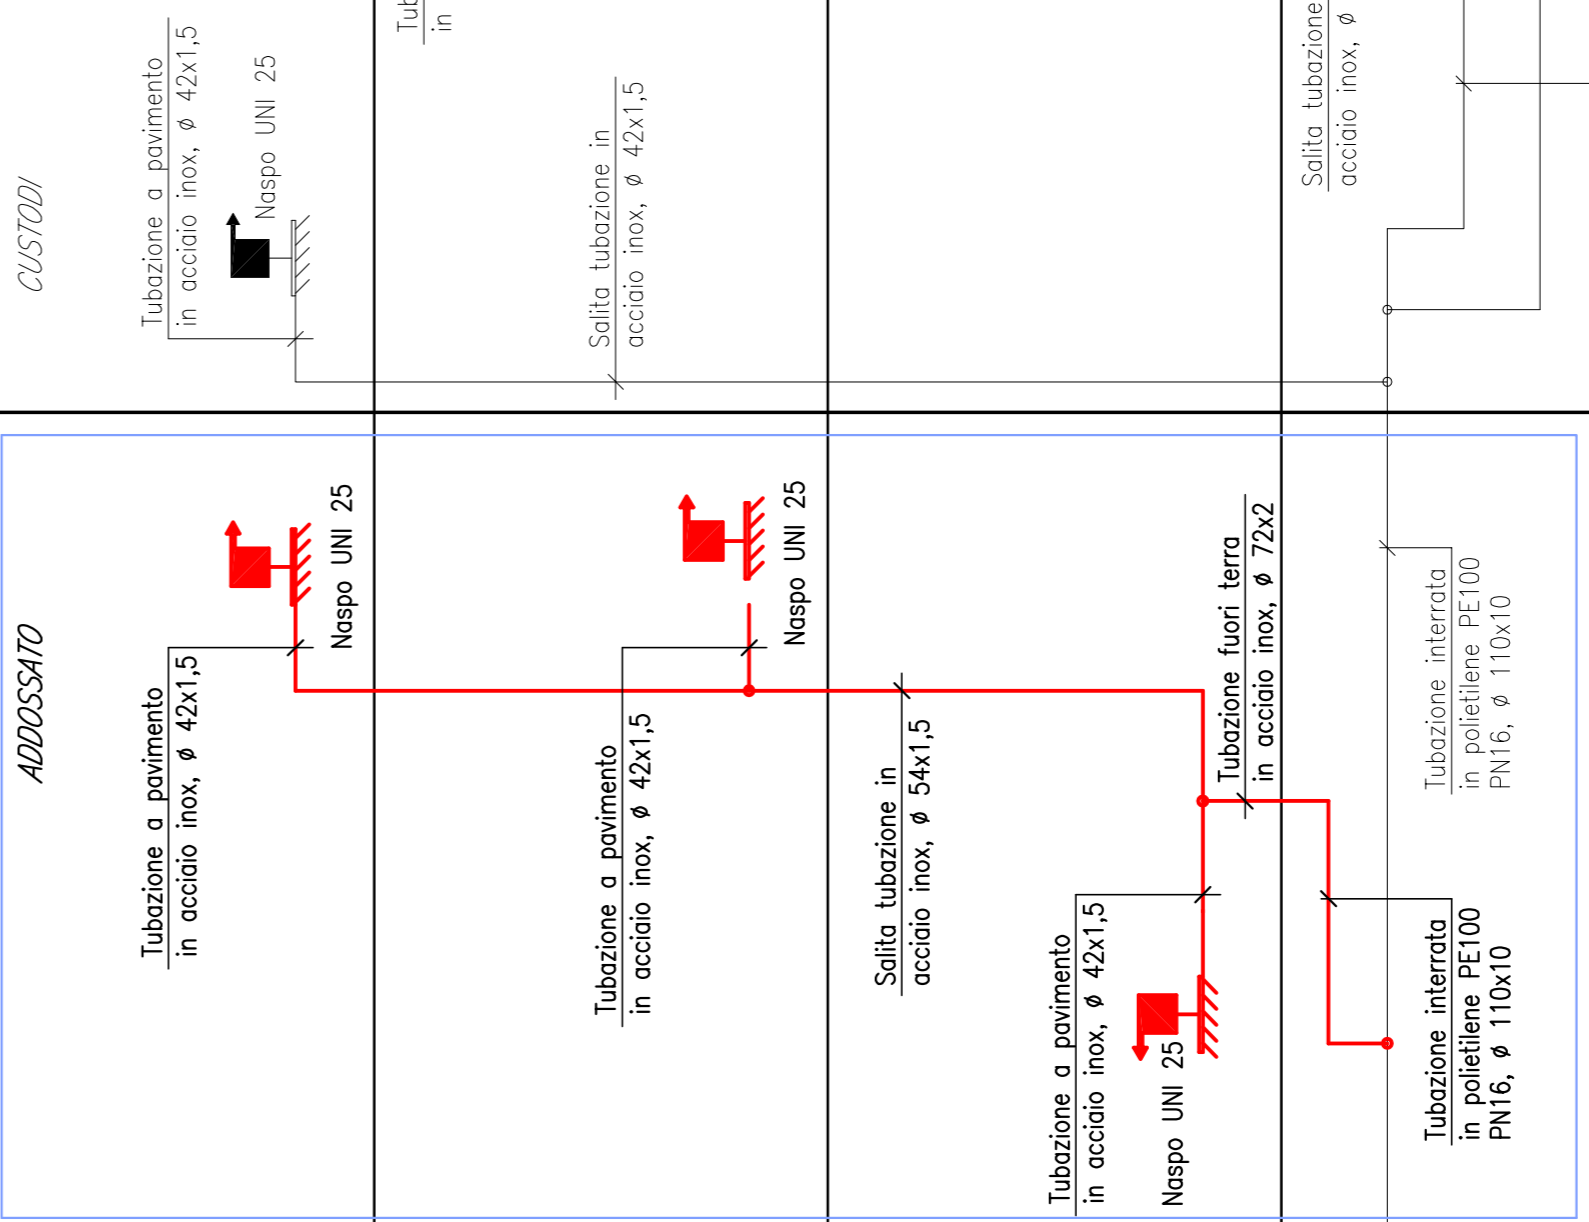

SCHEMA IDRAULICO RETE ANTINCENDIO

COMUNE DI PRATO
MUSEO CIVICO

PROGETTO ESECUTIVO
PALAZZO PREFTORIO
PREDISPOSIZIONI IMPIANTISTICHE PER L'ADDOSSATO

PROGETTO ARCHITETTONICO
PROGETTO IMPIANTISTICO
DOTT. ARIEL BIANCA BALLESTRERO
DOTT. ING. LUCIANO PERONE
Collaboratore P.I. NUSSINO MARCHETTI

DISSEGNO M14 - SCHEMI IDRAULICI IMPIANTO ANTINCENDIO
IMPIANTI MECCANICI IDRICO-SANTIFARIO ED ANTINCENDIO

DOCUMENTO	—
SCALA	—
DATA	—
AGGIORNAMENTO	—

Giugno 2005