




INTERVENTO N.13 SALA 23a
FORMAZIONE NUOVI BALLASTI STRUTTURE PORTANTI
saldi metallici v. elaborati progetto autorale

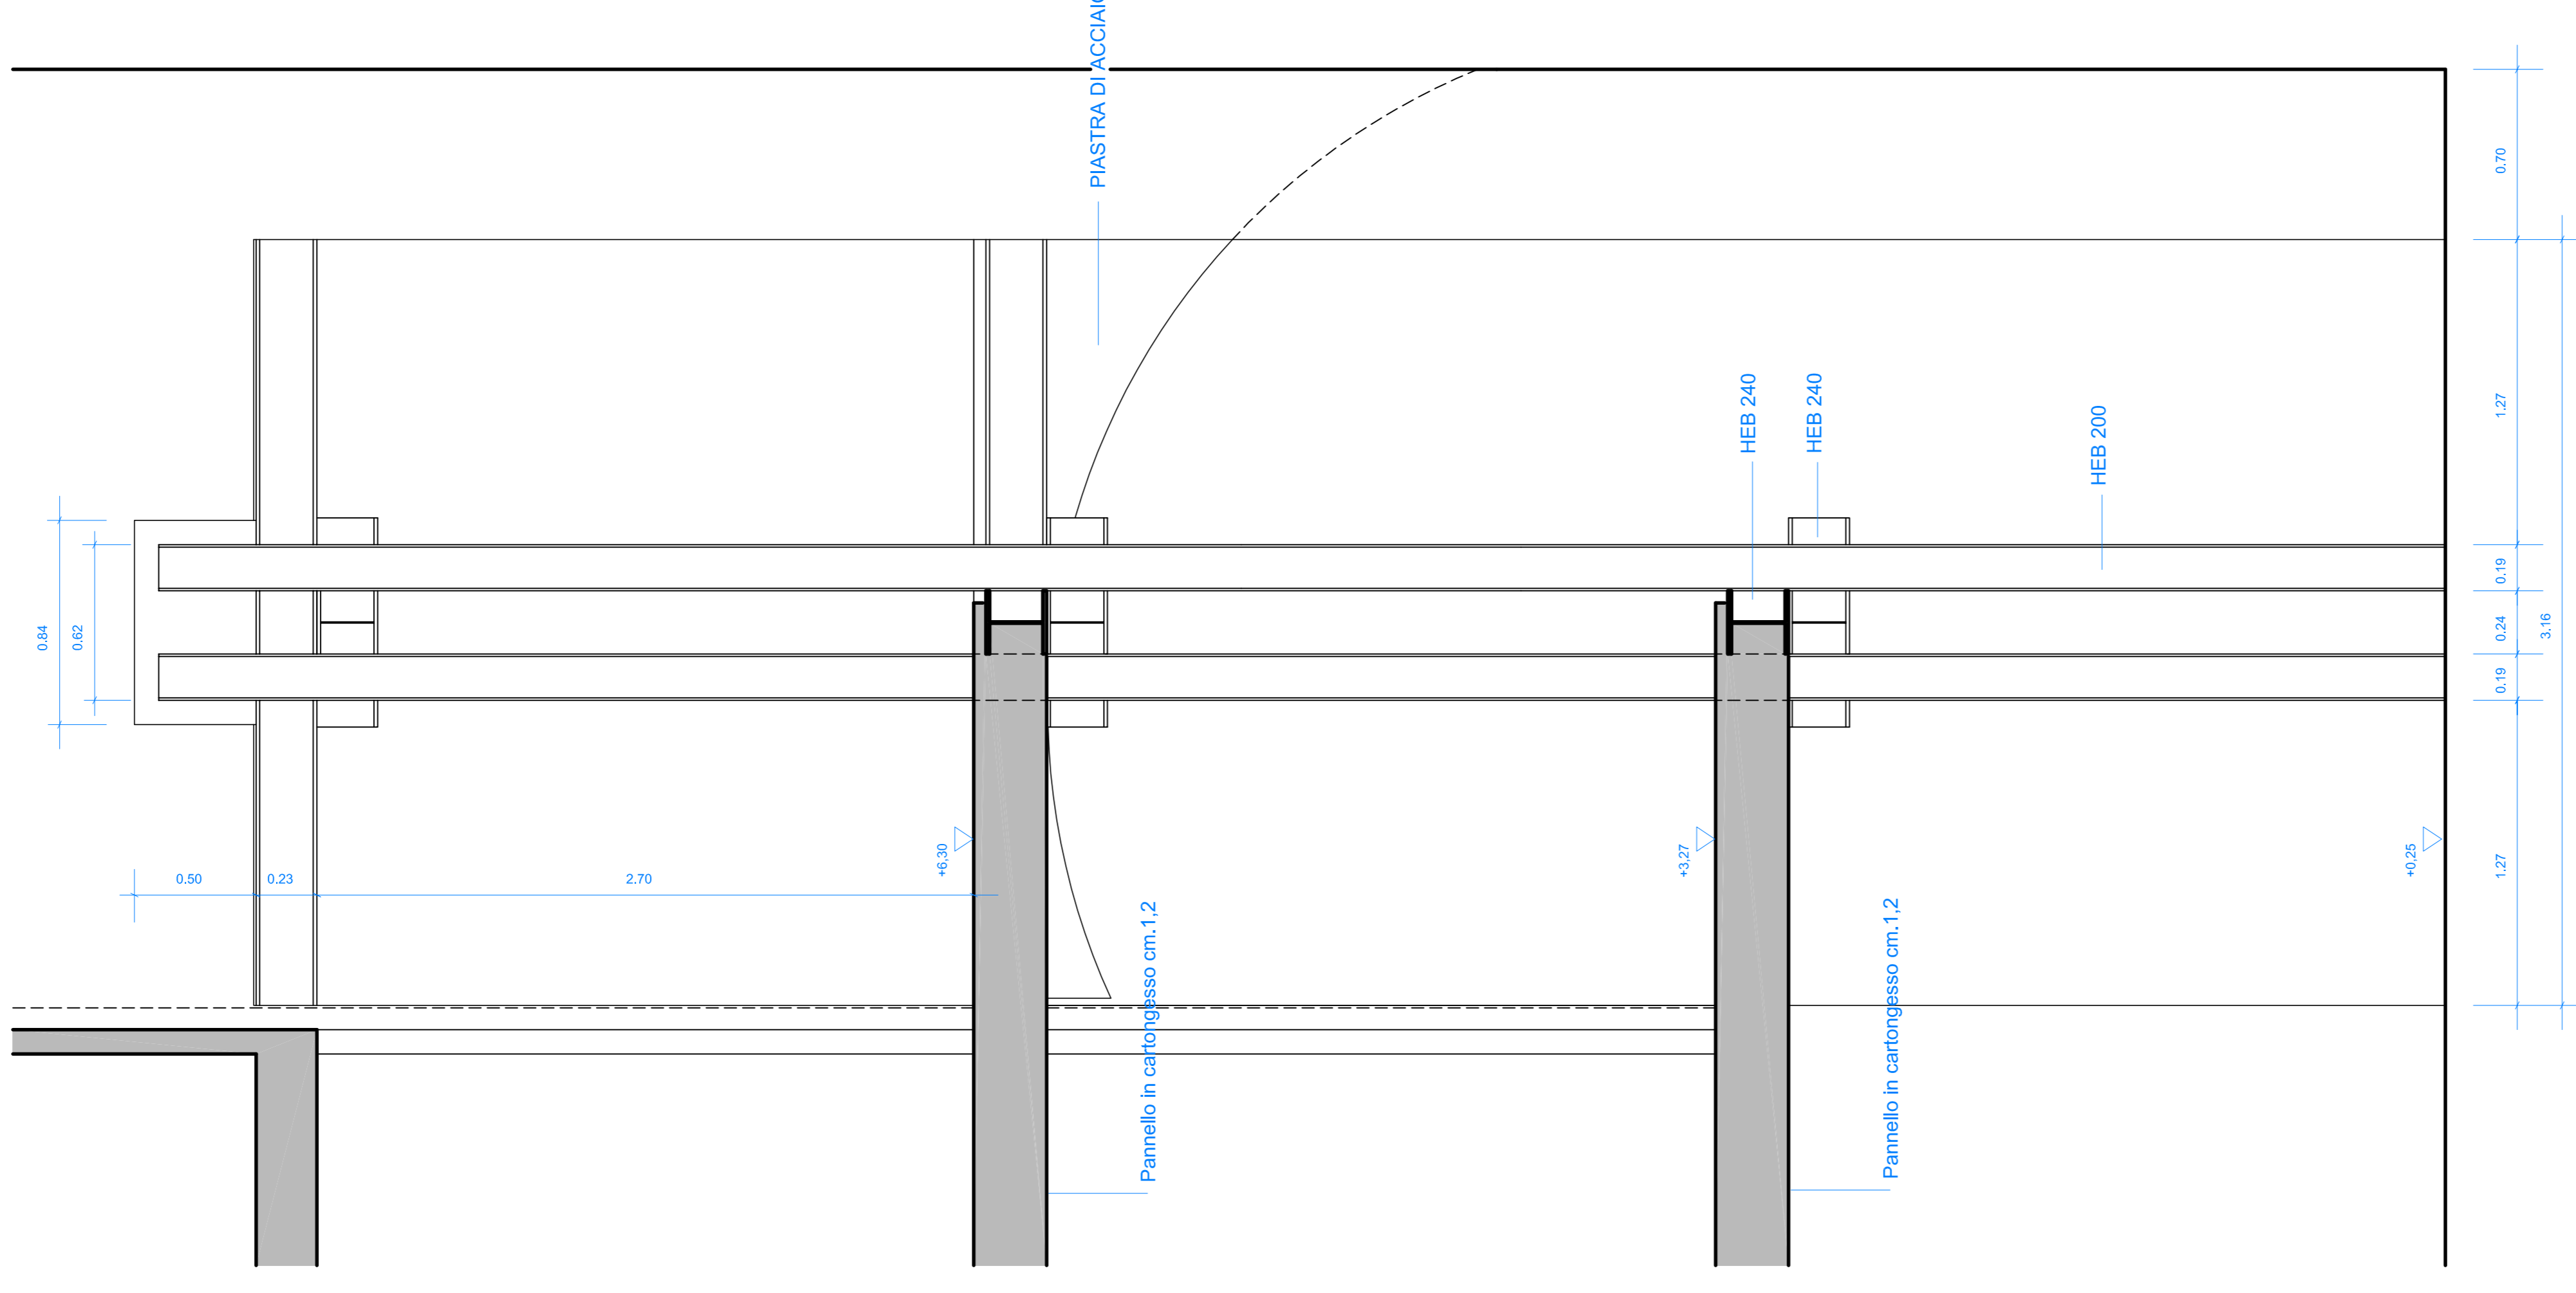

INTERVENTO N.16 SALE 23b-23c
FORMAZIONE NUOVI BALLASTI STRUTTURE PORTANTI
saldi metallici v. elaborati progetto autorale

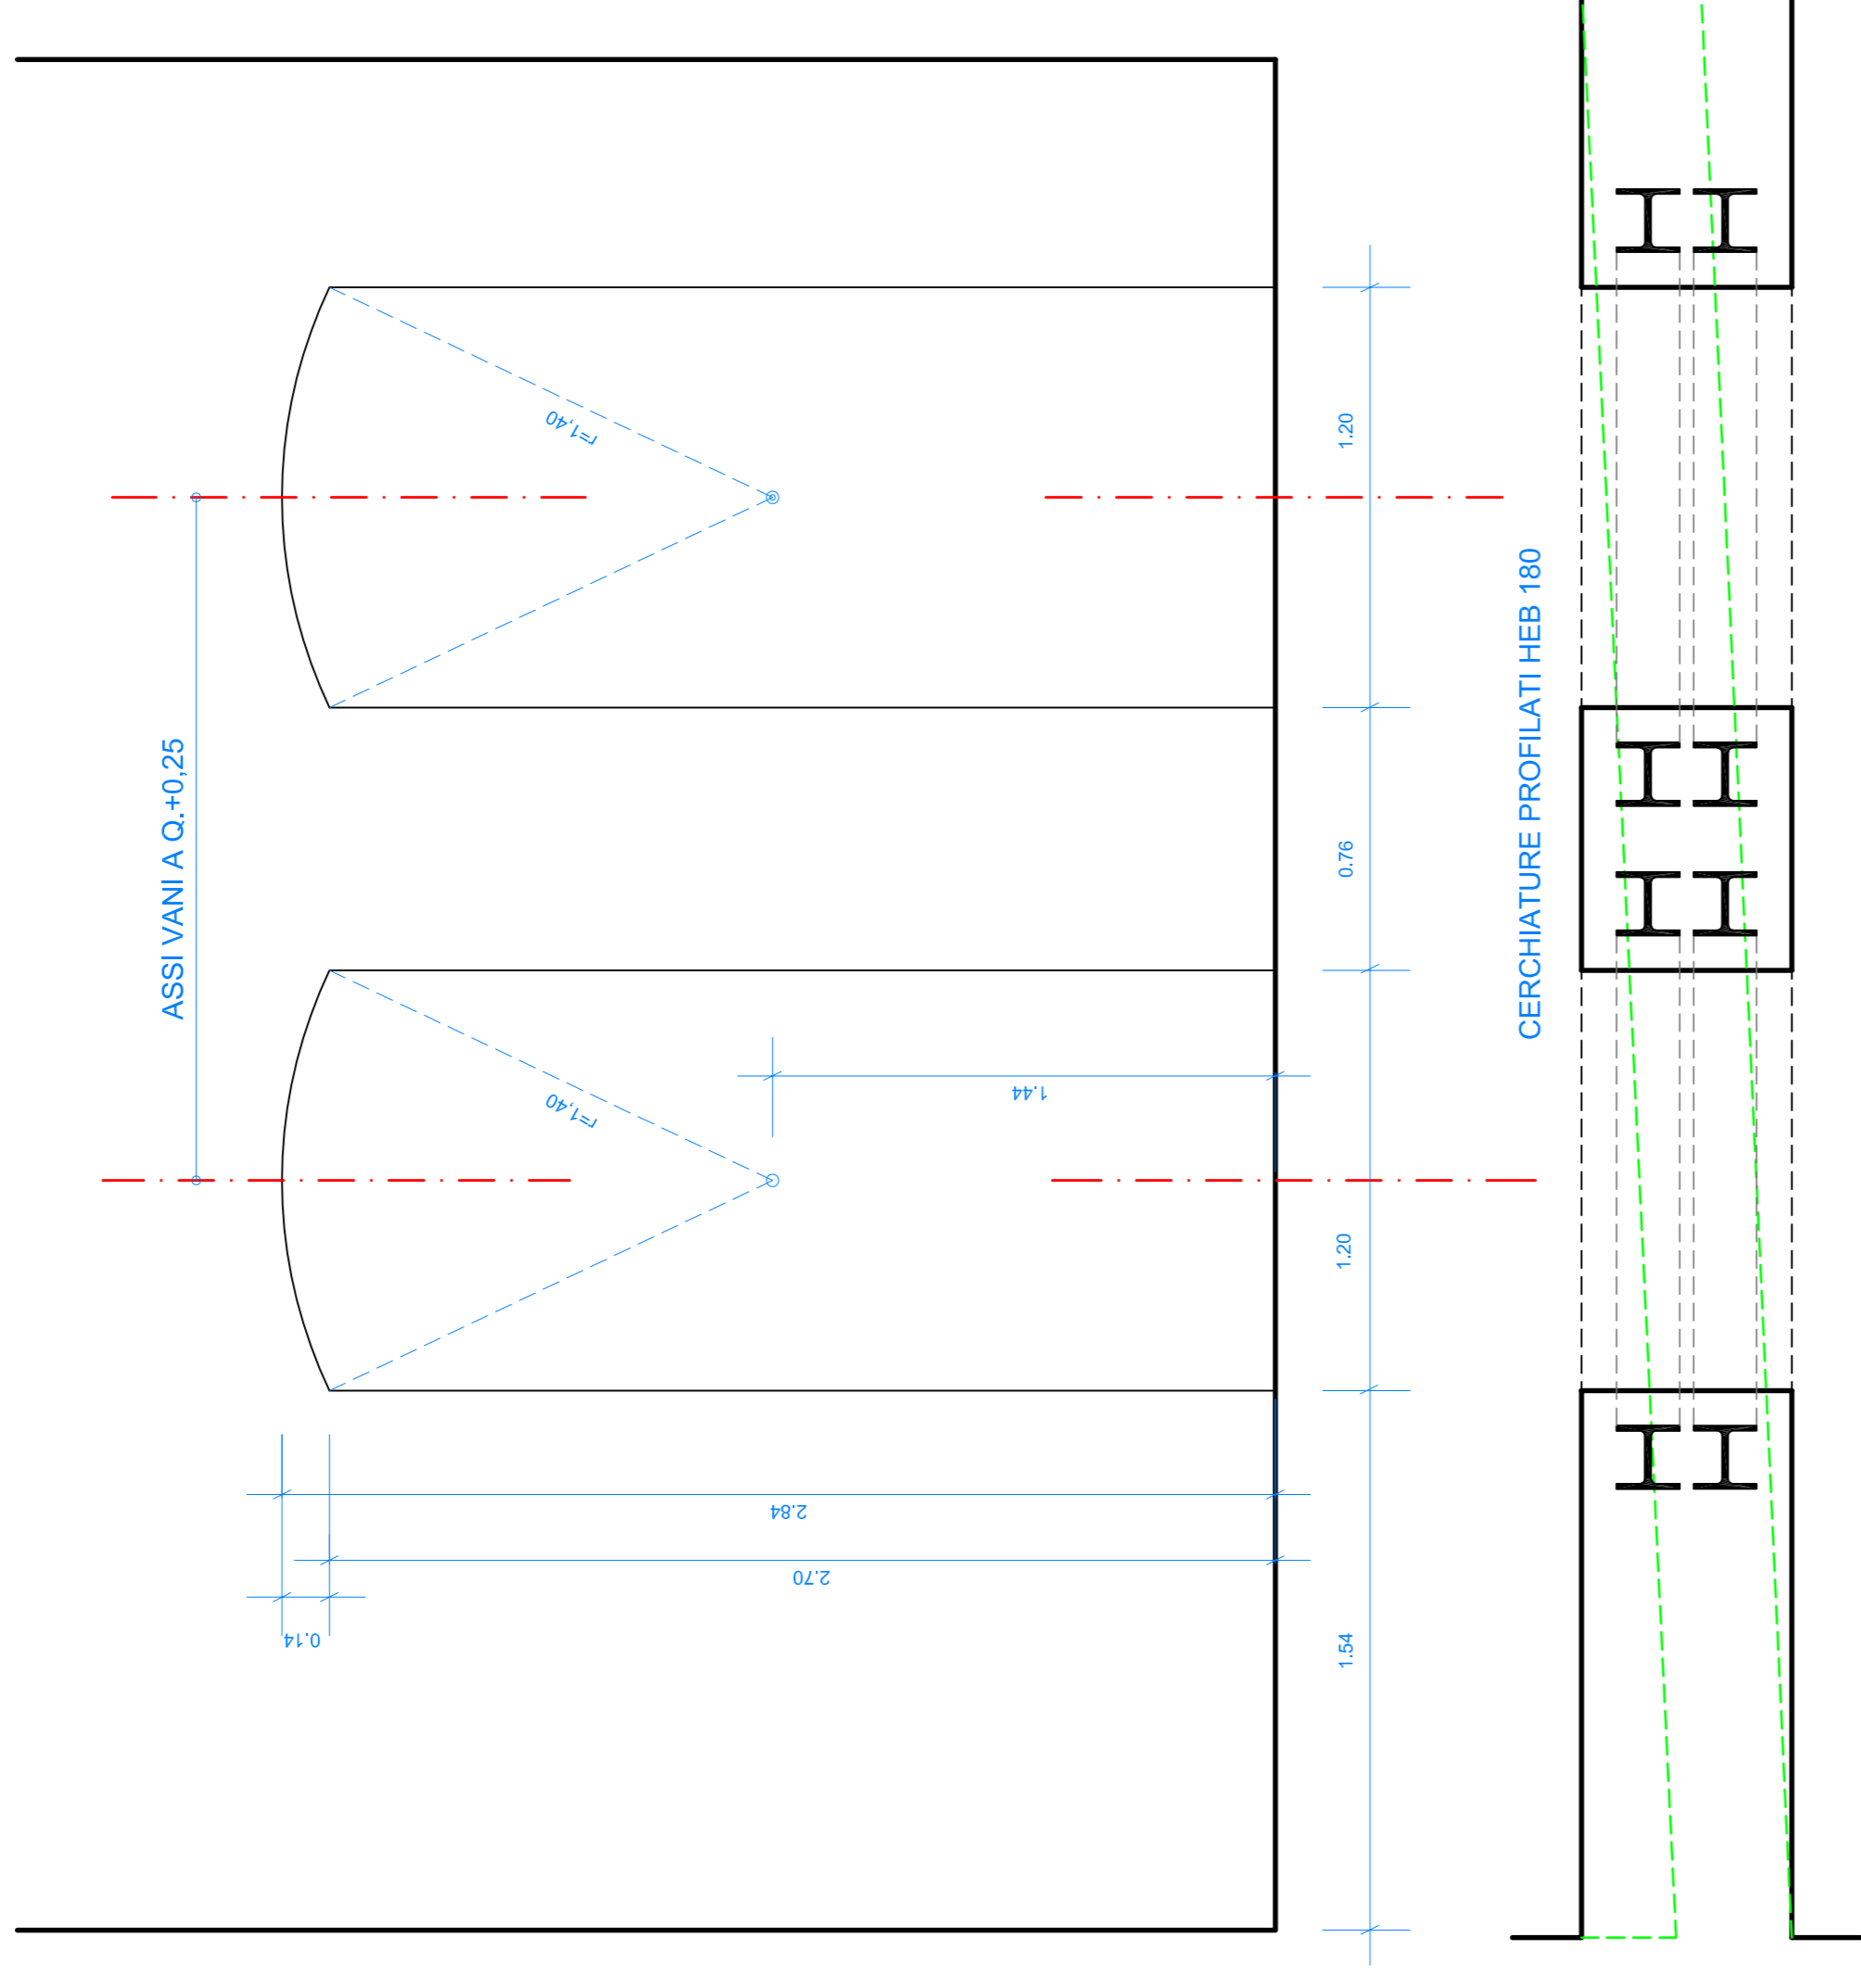

INTERVENTO N.31 SALE 25-24
APERTURA VANI PORTE E RIMPIELLO MURO ESISTENTE

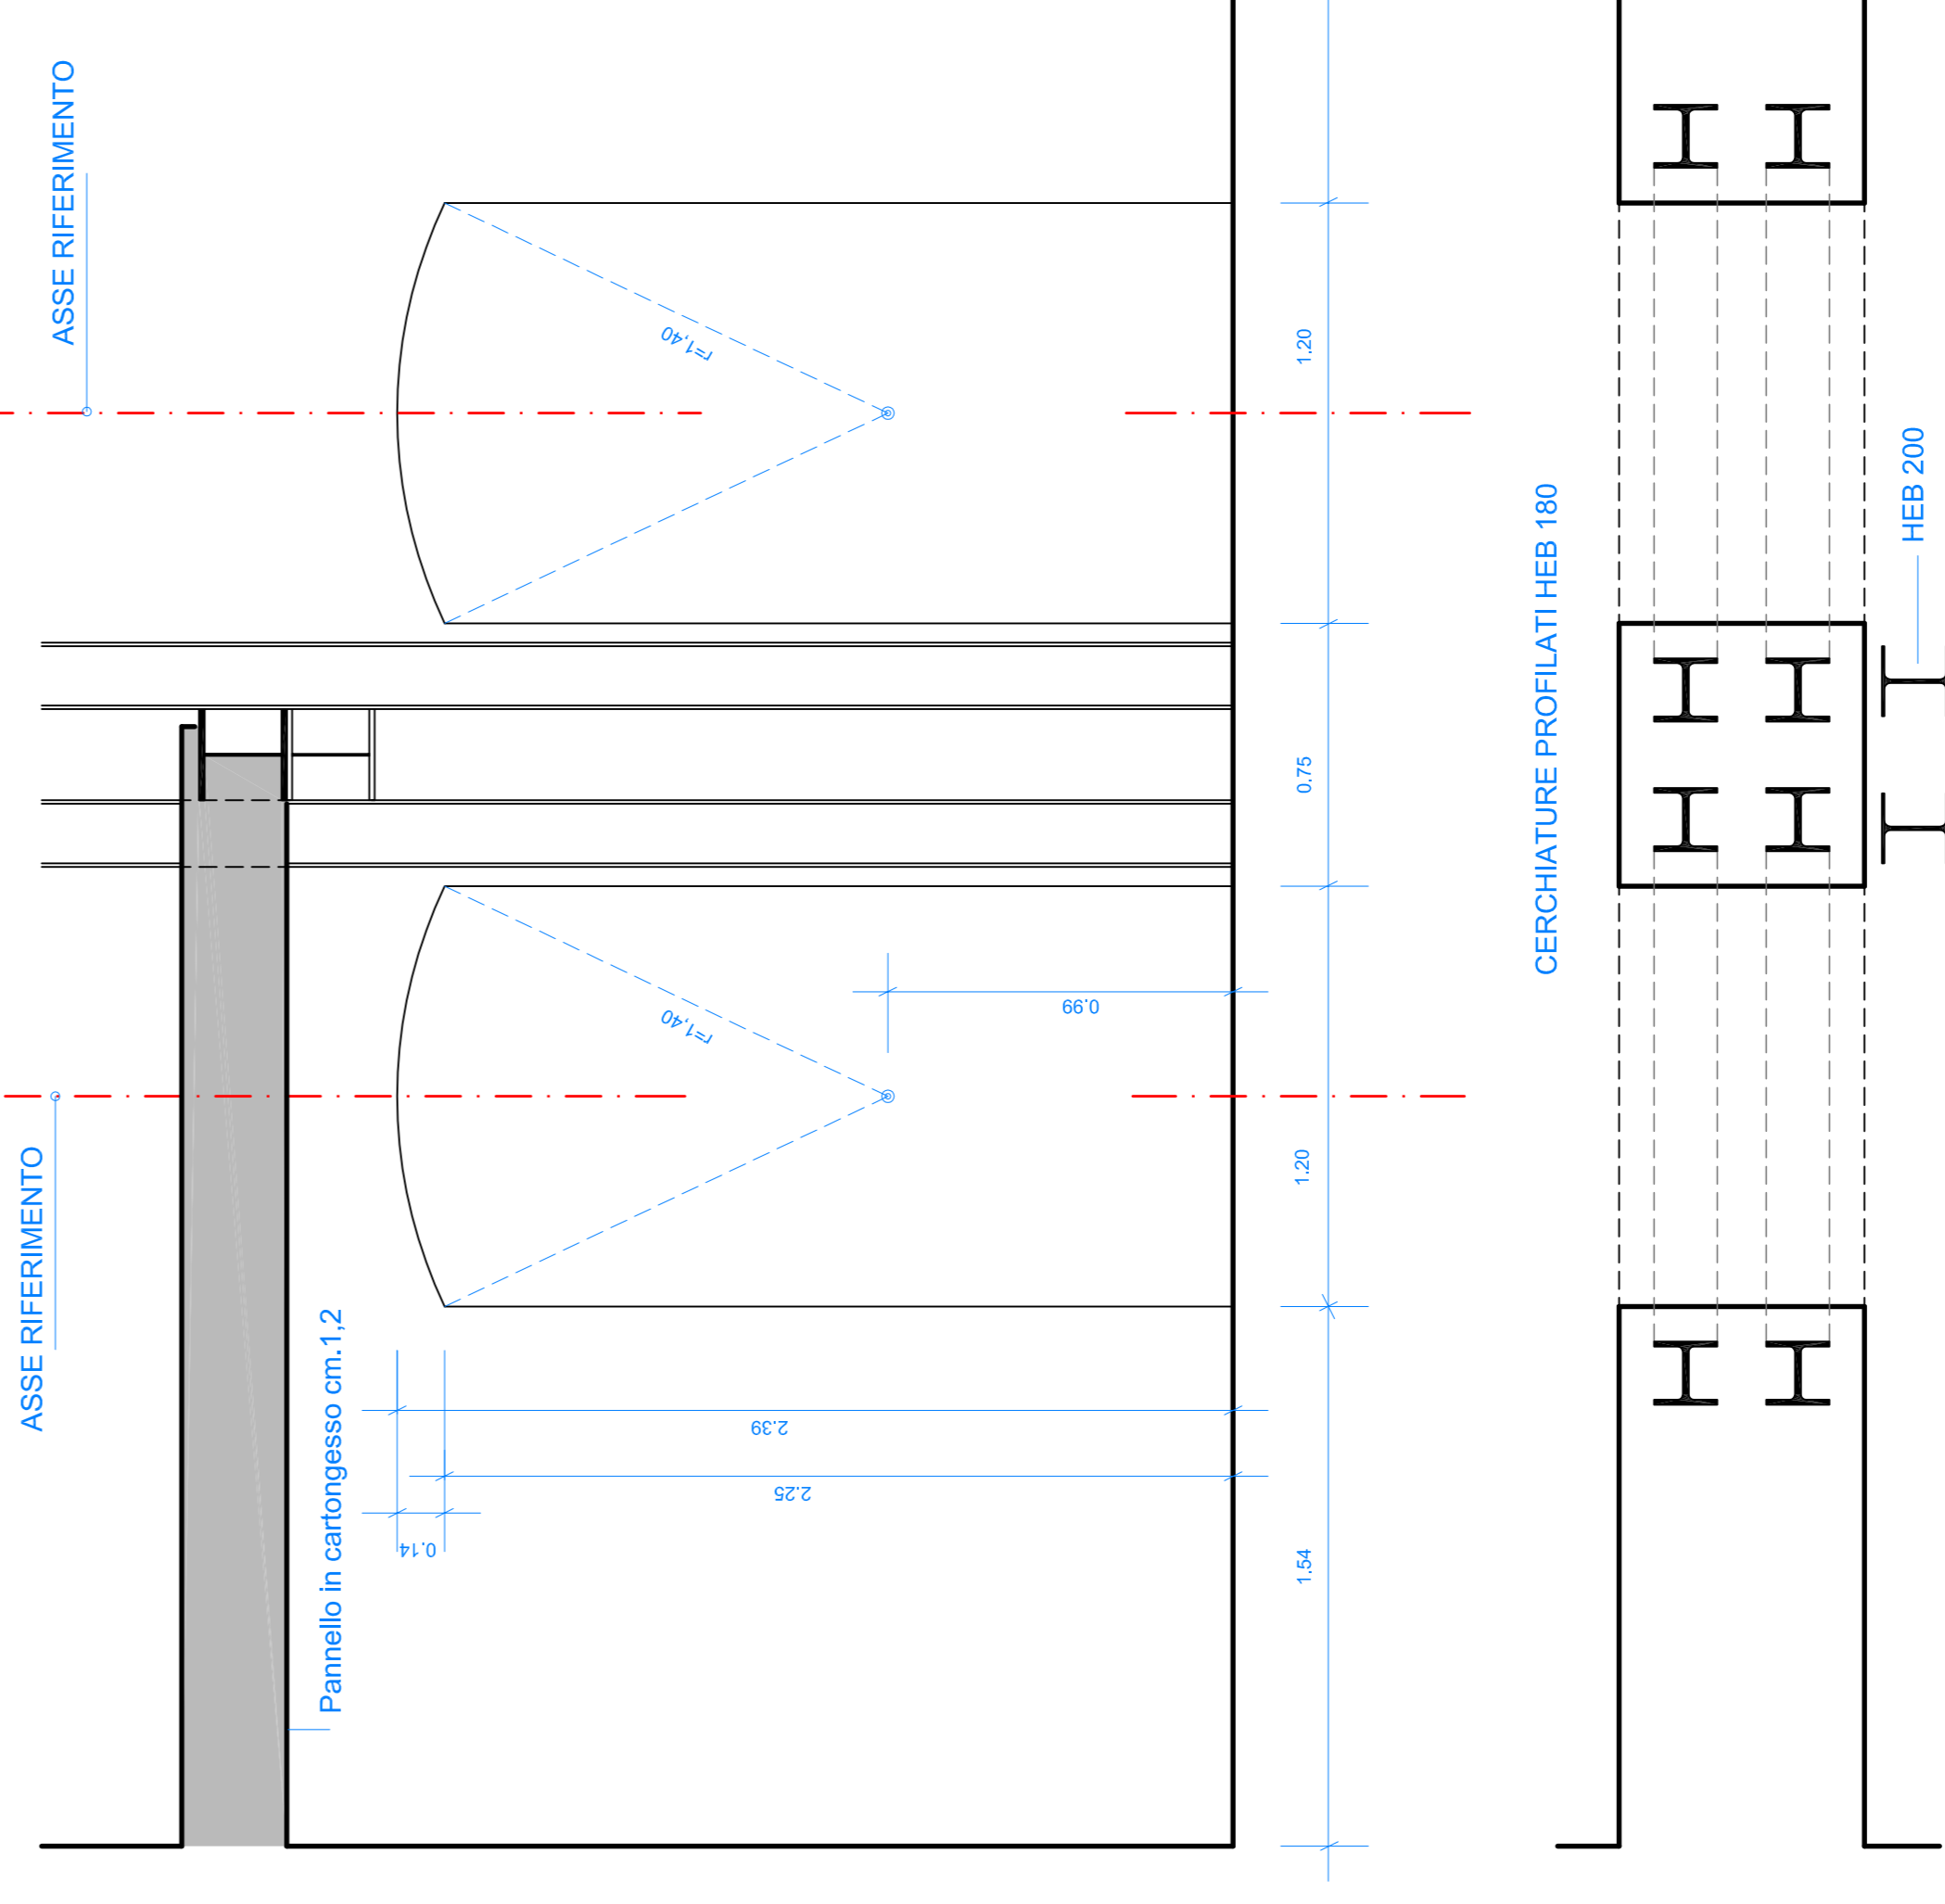

INTERVENTO N.17 SALE 23b-23
APERTURA VANI PORTE

COMUNE DI PRATO
MUSEO CIVICO

PALAZZO PRETORIO E ADDOSSATO PROGETTO ESECUTIVO
I° STRALCIO-ADDOSSATO E PIAZZETTA PORCELLATICO

PROGETTO ARCHITETTICO: ARCH. RENZO VALLINOTTO
COLLABORATORI: ARCH. ANTONIO BIANCHI
TAVOLA: S11 - ADOSSATO DETTAGLI OPERE MURARIE - INTERVENTI - 13/16/17/31

SCALA: _____
DATA: _____
AUTORE: _____
NUMERAZIONE: _____