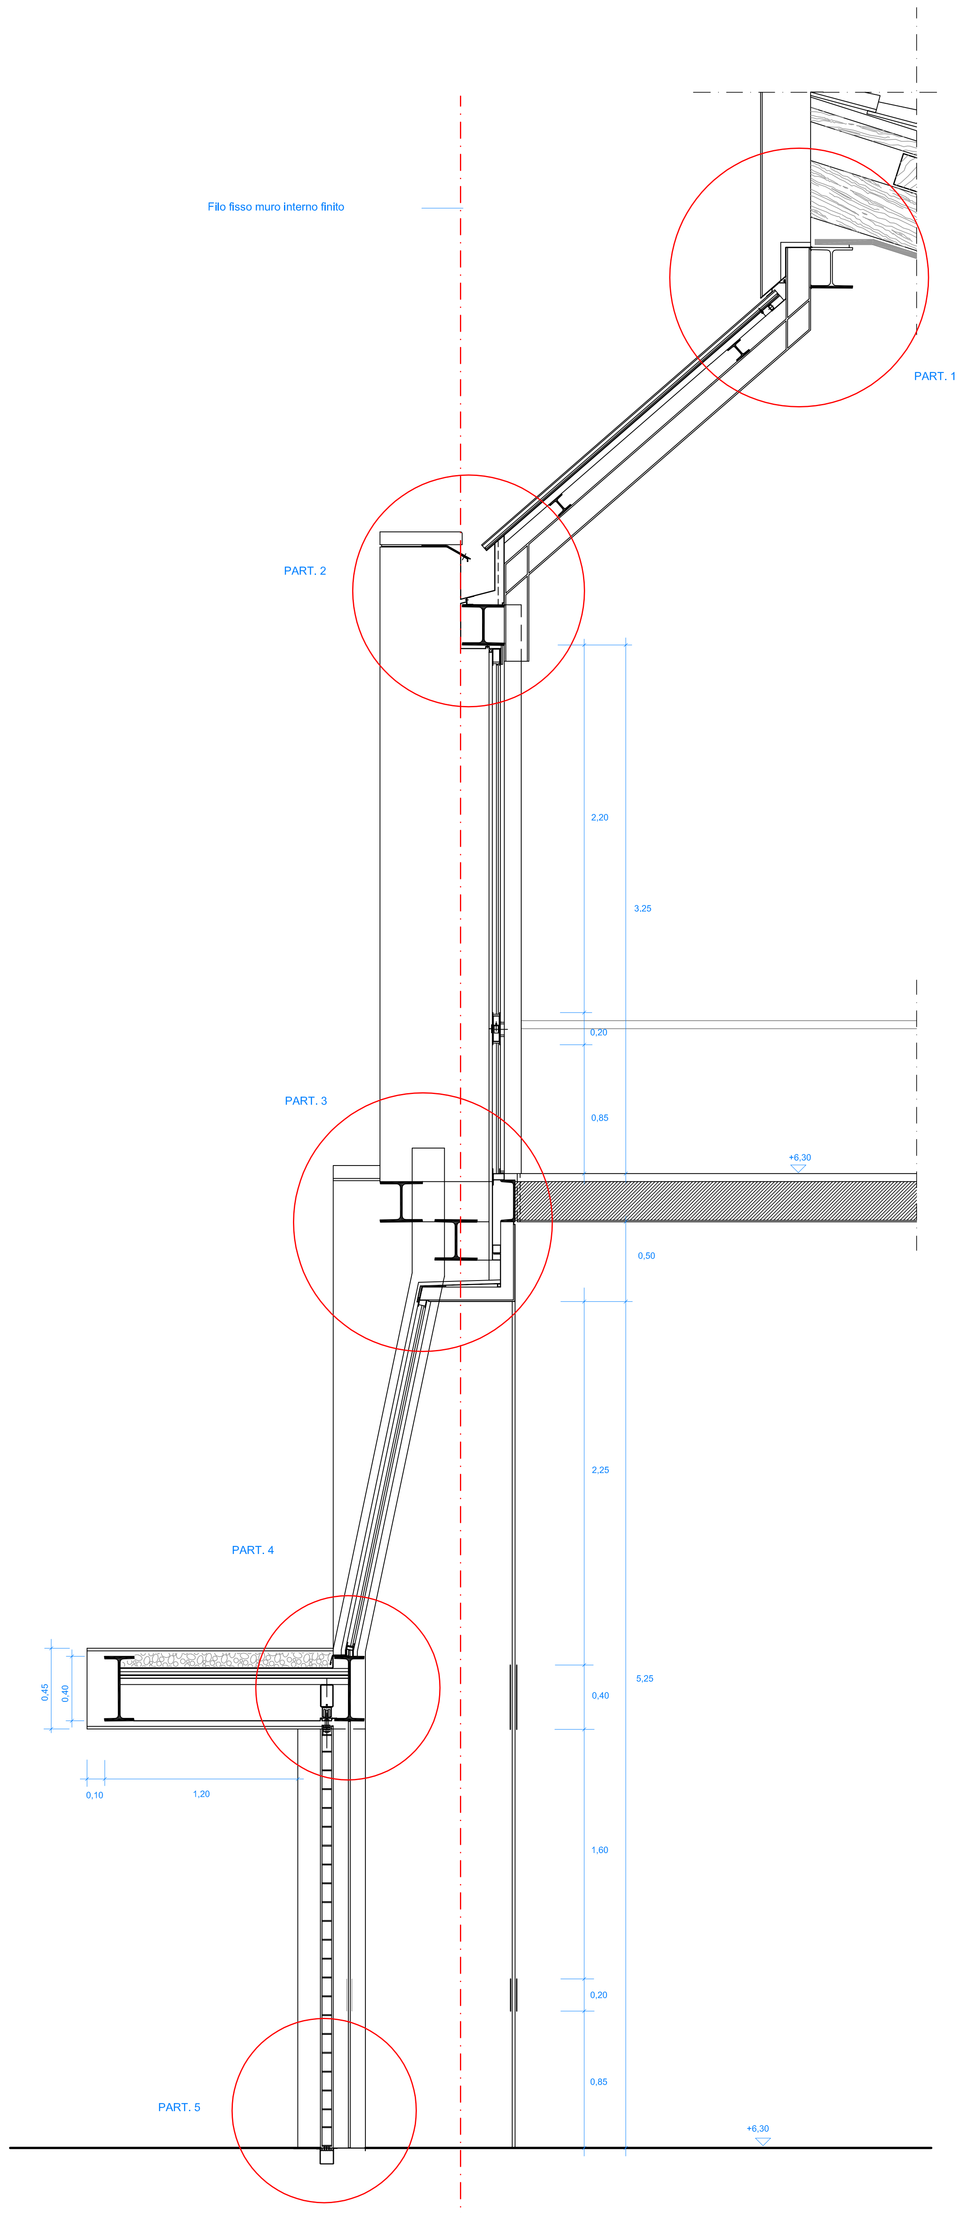

SEZIONE VERTICALE 1:20

PART. 1-SCALA 1:5

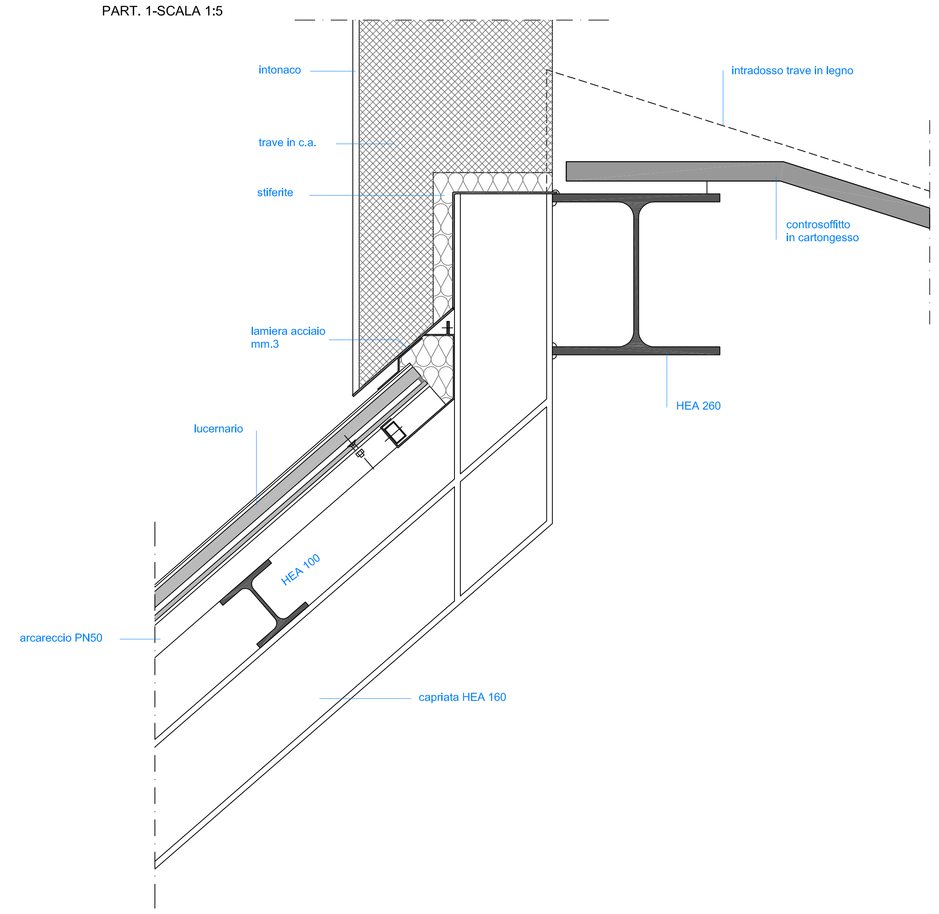

PART. 2-SCALA 1:5

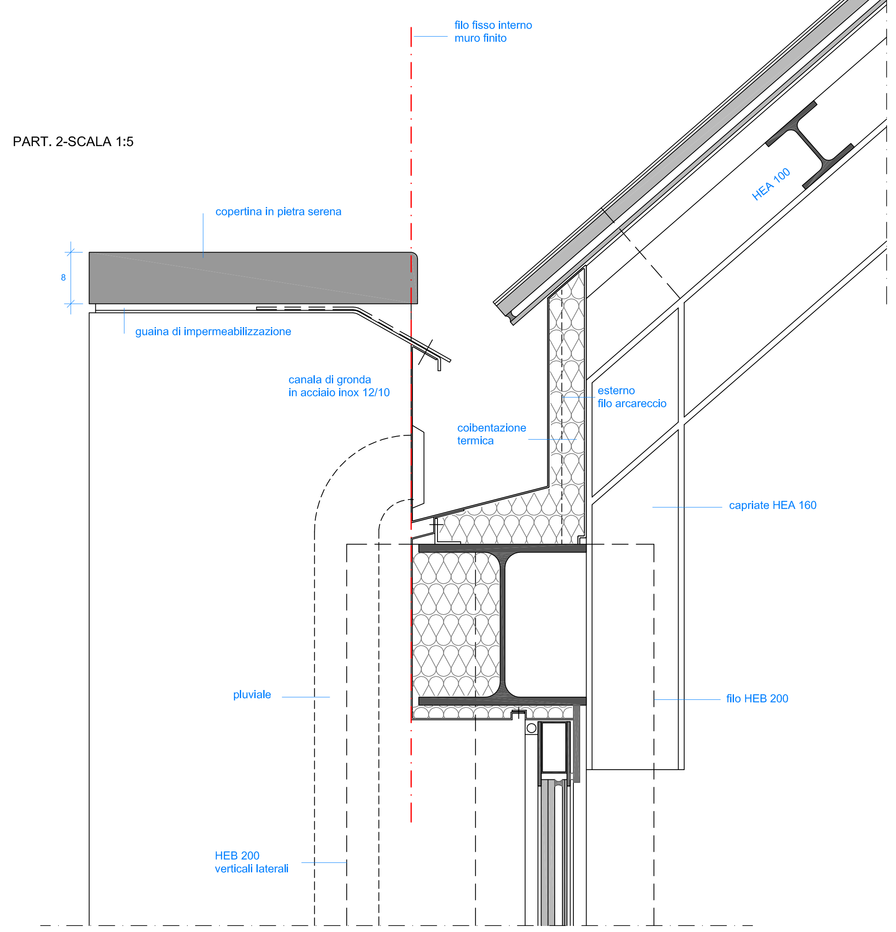

PART. 3-SCALA 1:5

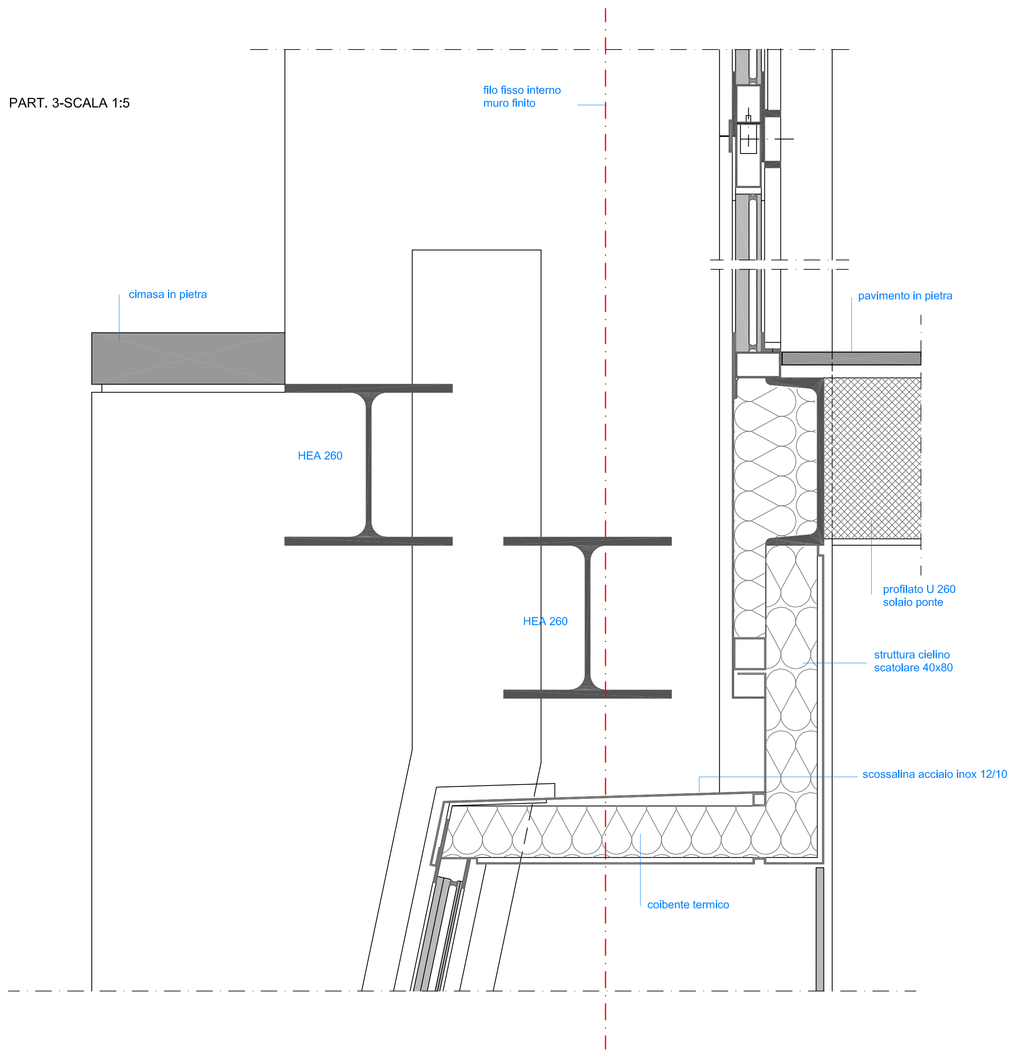

PART. 4-SCALA 1:5

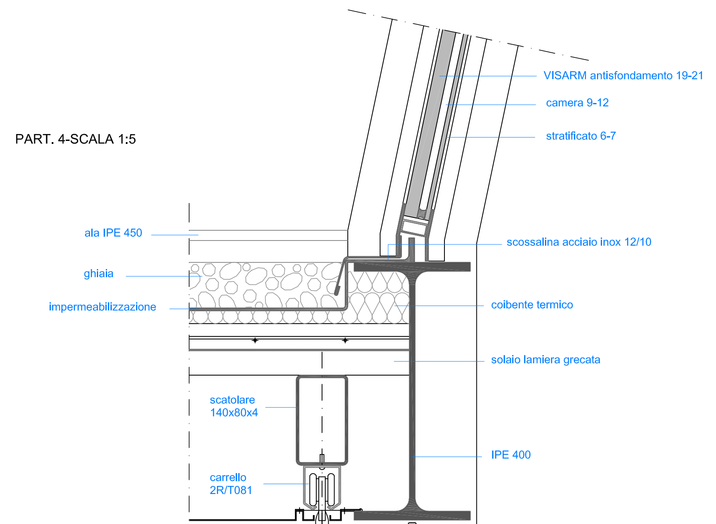

PART. 5-SCALA 1:5

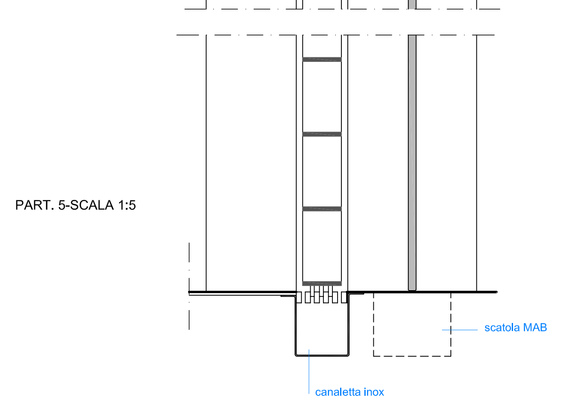

COMUNE DI PRATO

MUSEO CIVICO

PALAZZO PRETORIO E ADDOSSATO PROGETTO ESECUTIVO

1° STRALCIO-ADDOSSATO E PIAZZETTA PORCELLATICO

PROGETTO ARCHITETTONICO ARCH. BIANCA BALLESTRIERO
COLLABORAZIONE ARCH. PIERO PAOLI

TAVOLA S12B ADDOSSATO INTERVENTO 12 (Portale Accesso -sezioni verticali e nodi)

SCALA	1:20 - 1:5
DATA	Maggio 2006
AGGIORNAMENTO	