




INTERVENTO g - ADDOSSATO-NUOVA SCALA METALLICA-Scala1:20

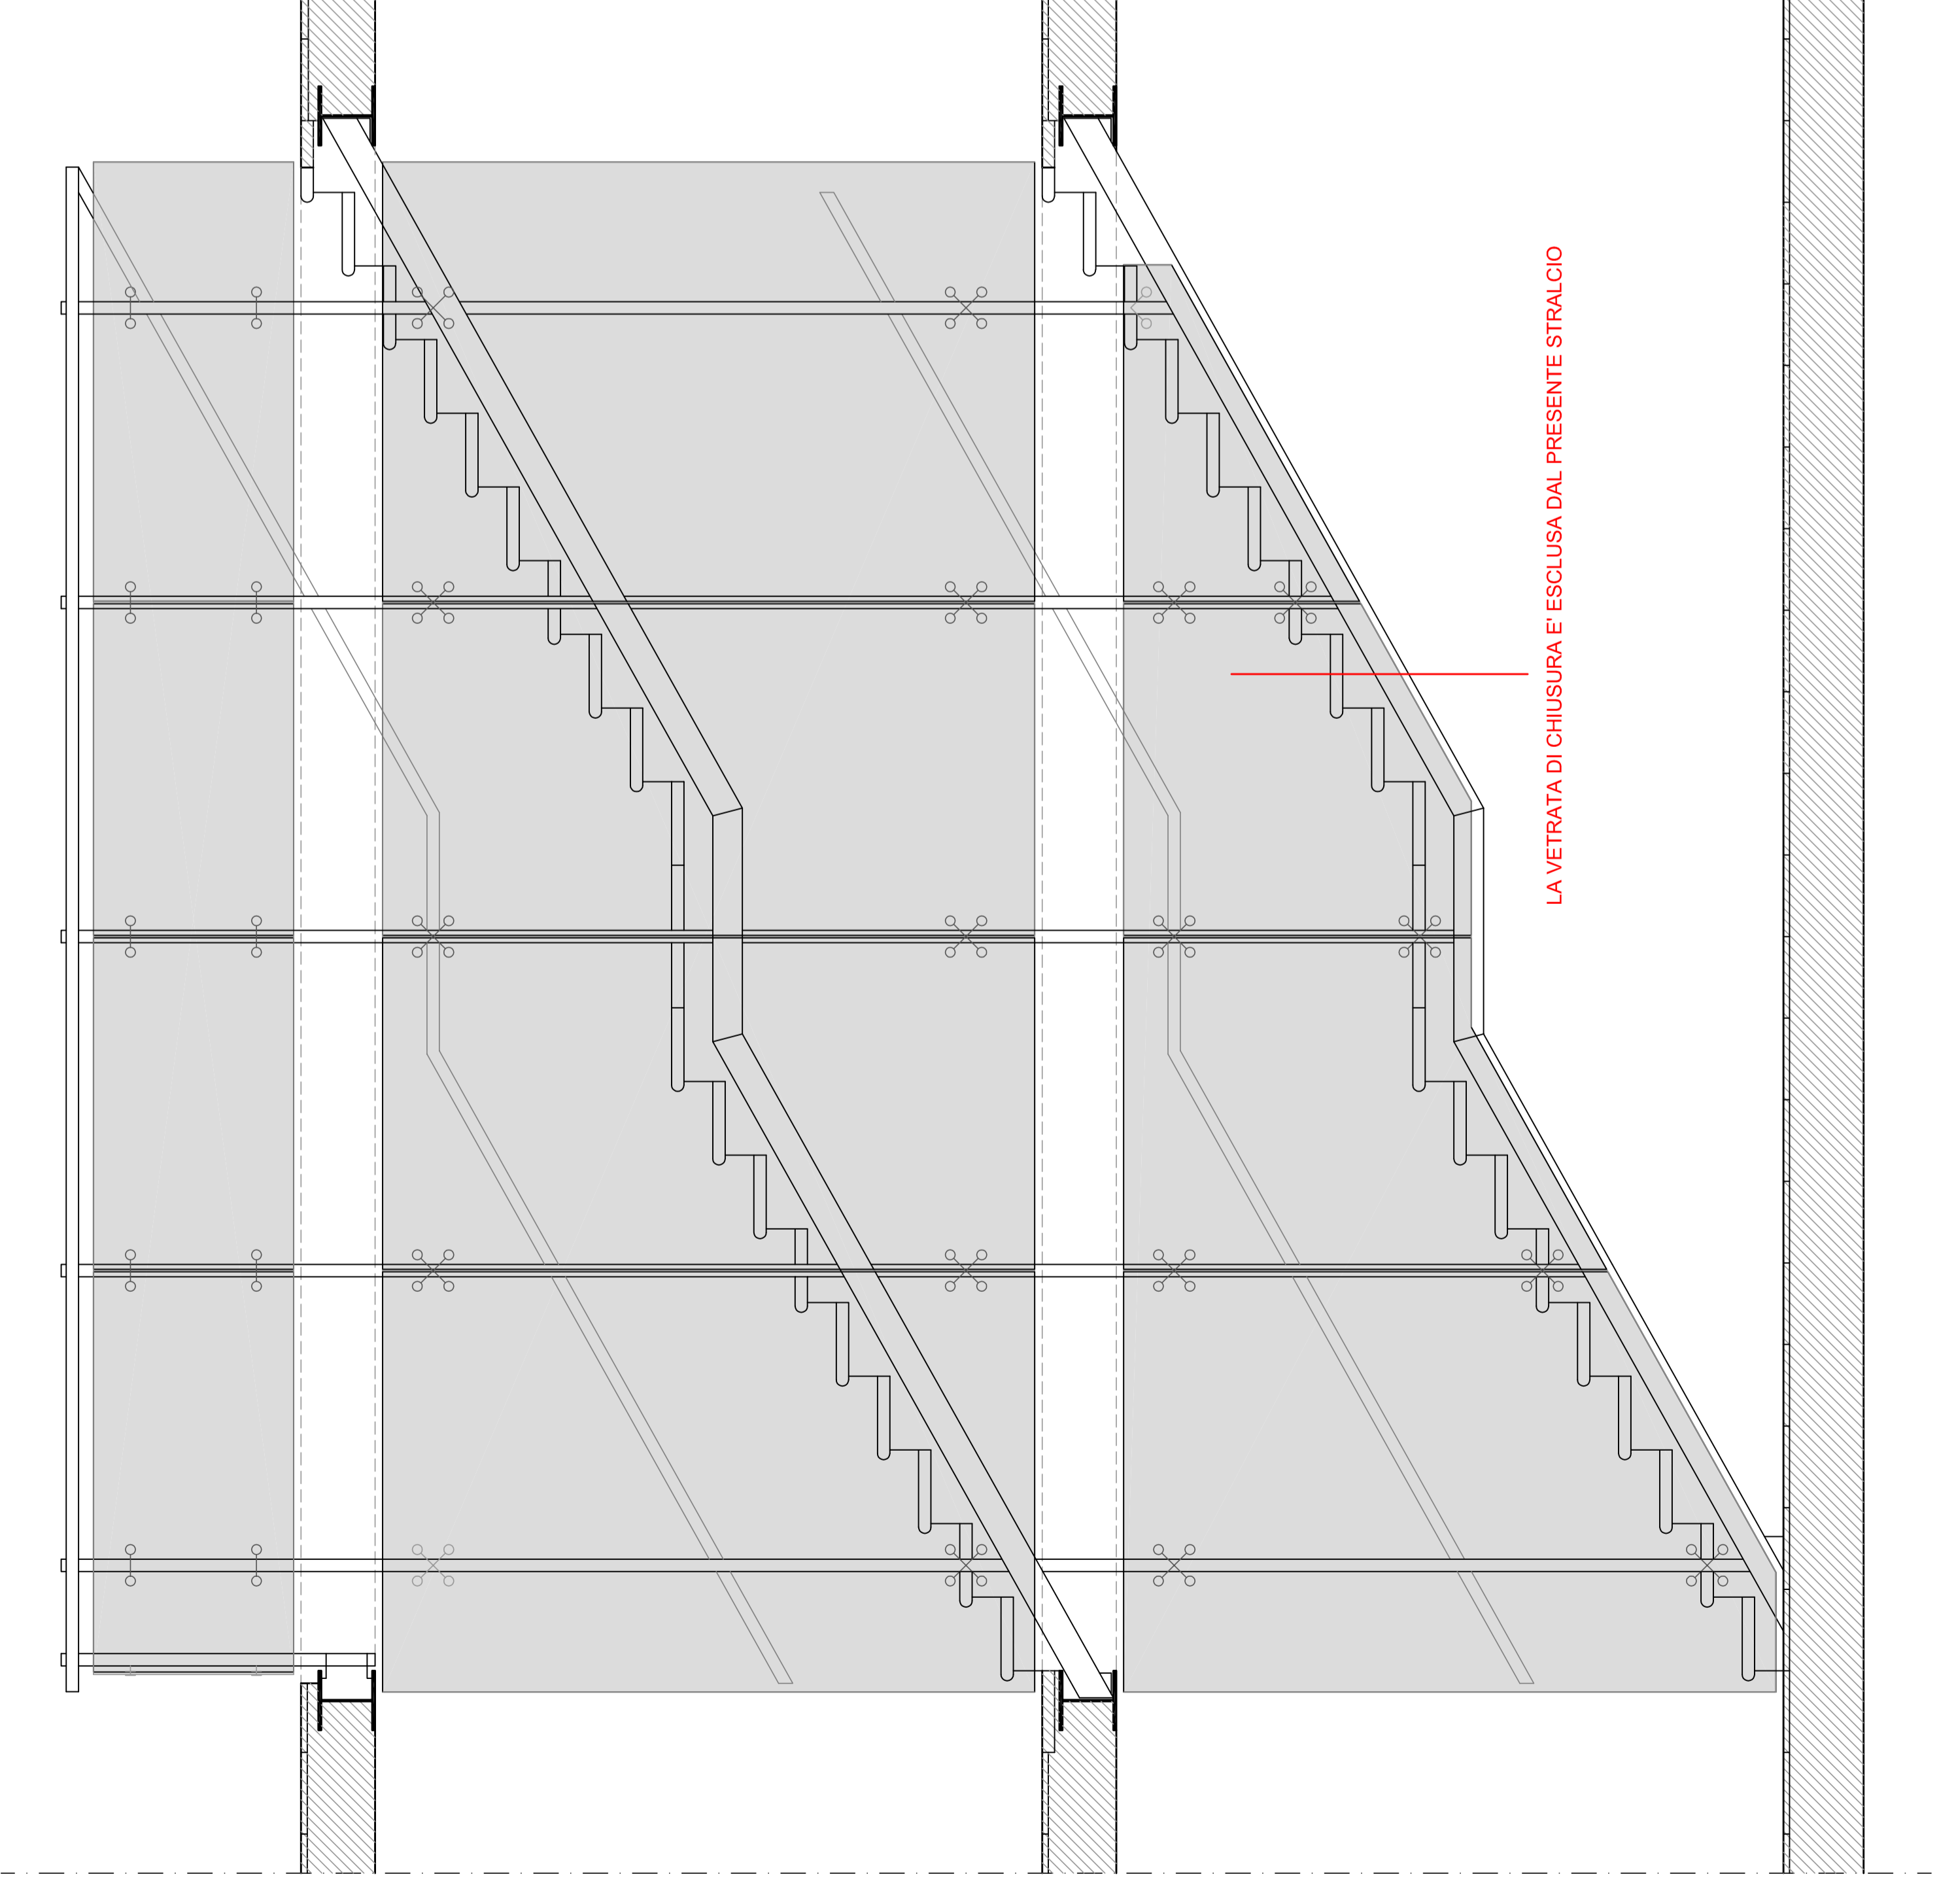

LA VETRATA DI CHIUSURA E ESCLUSA DAL PRESENTE STRALCIO

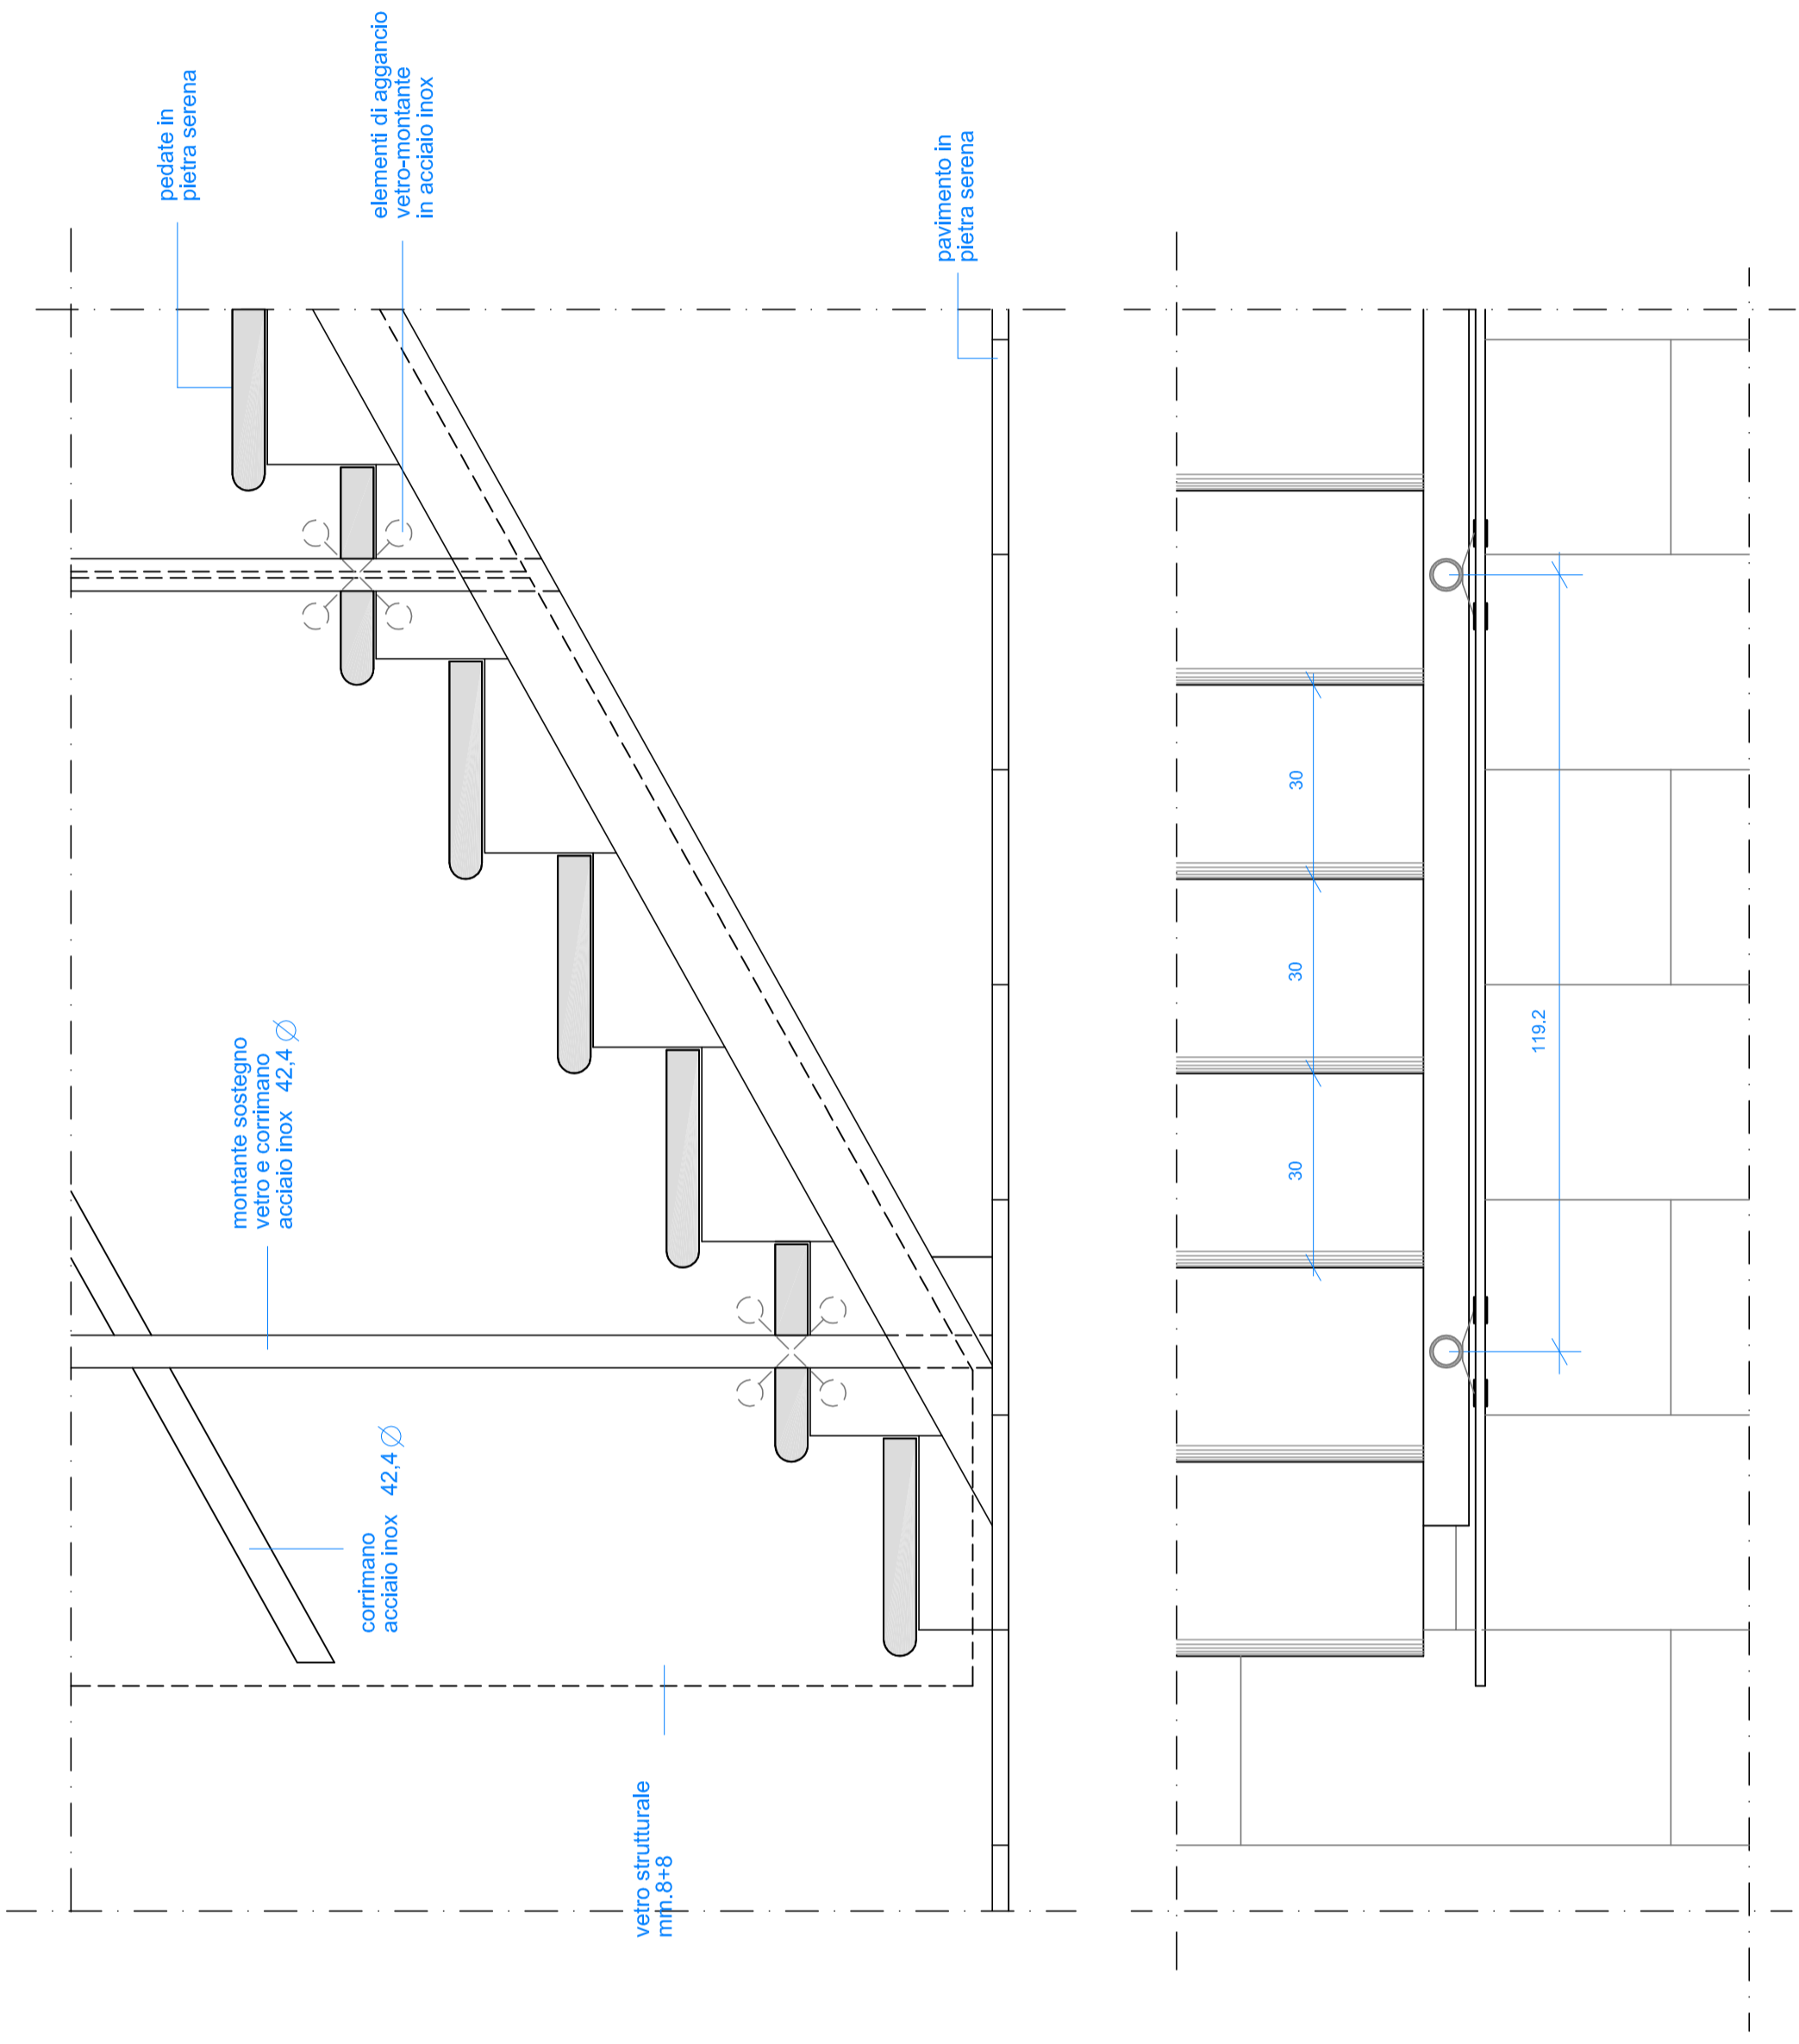

PART. SCALA -Scala 1:10

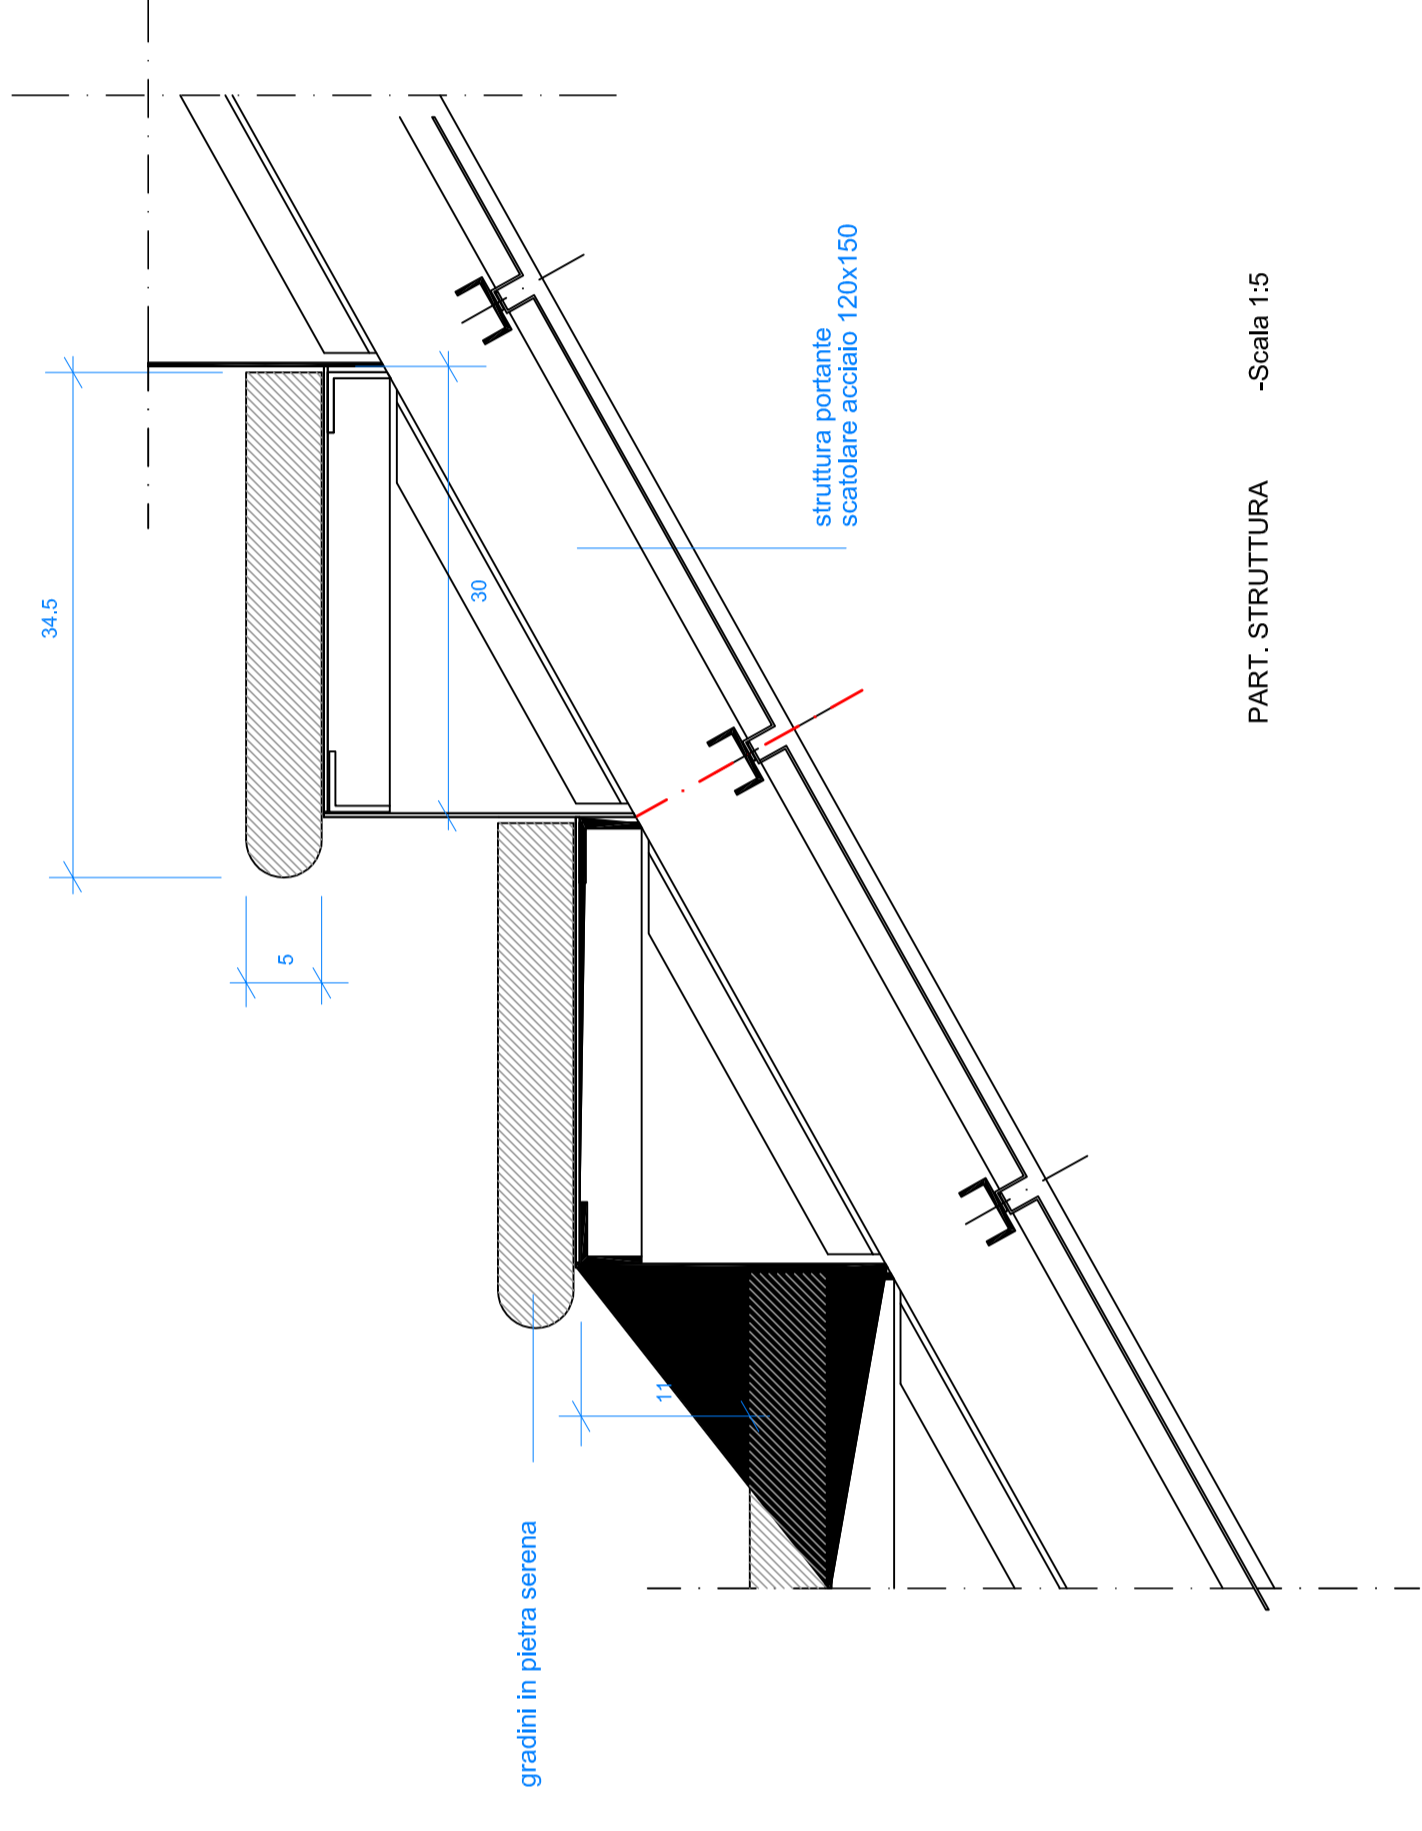

PART. STRUTTURA -Scala 1:5

COMUNE DI PRATO
MUSEO CIVICO

PALAZZO PRETORIO E ADDOSSATO PROGETTO ESECUTIVO
1° STRALCIO-ADDOSSATO E PIAZZETTA PORCELLATICO

PROGETTO ARCHITETTONICO
COLLABORAZIONE
ARCH. BRUNO BALLESTIERO
ARCH. PIERO PAOLI

TAVOLA S13A - ADDOSSATO DETTAGLI FINITURE - INTERVENTO g

Verificata	Verificata
SCALA	DATA
AGGIORNAMENTO	AGGIORNAMENTO