

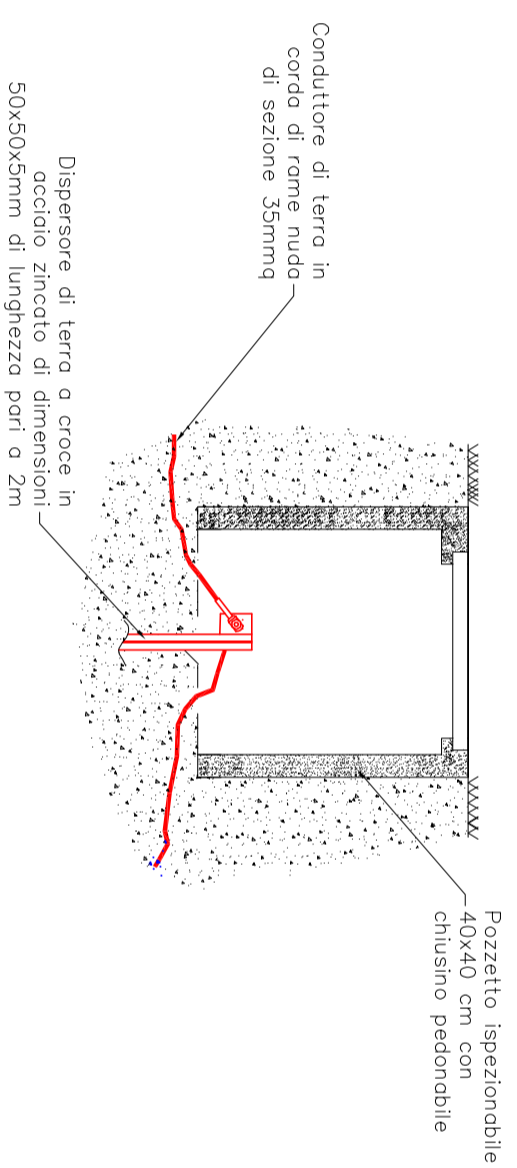
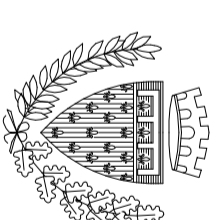


PARTICOLARE NODO EQUIPOTENZIALE DI TERRA

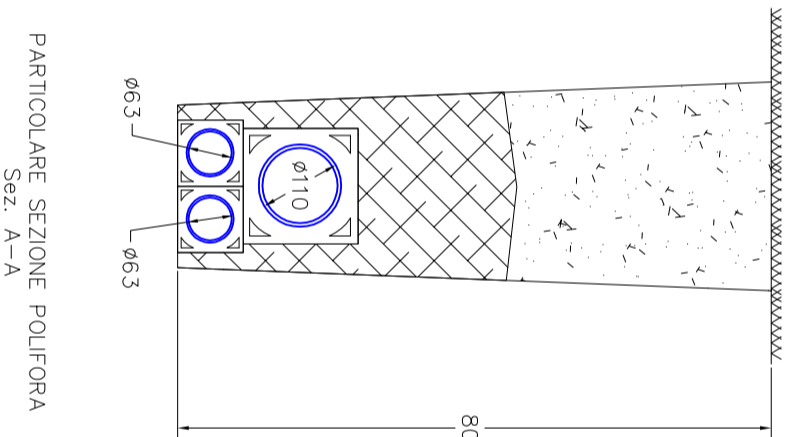

PARTICOLARE DISPERSORE DI TERRA IN POZZETTO ISPEZIONABILE

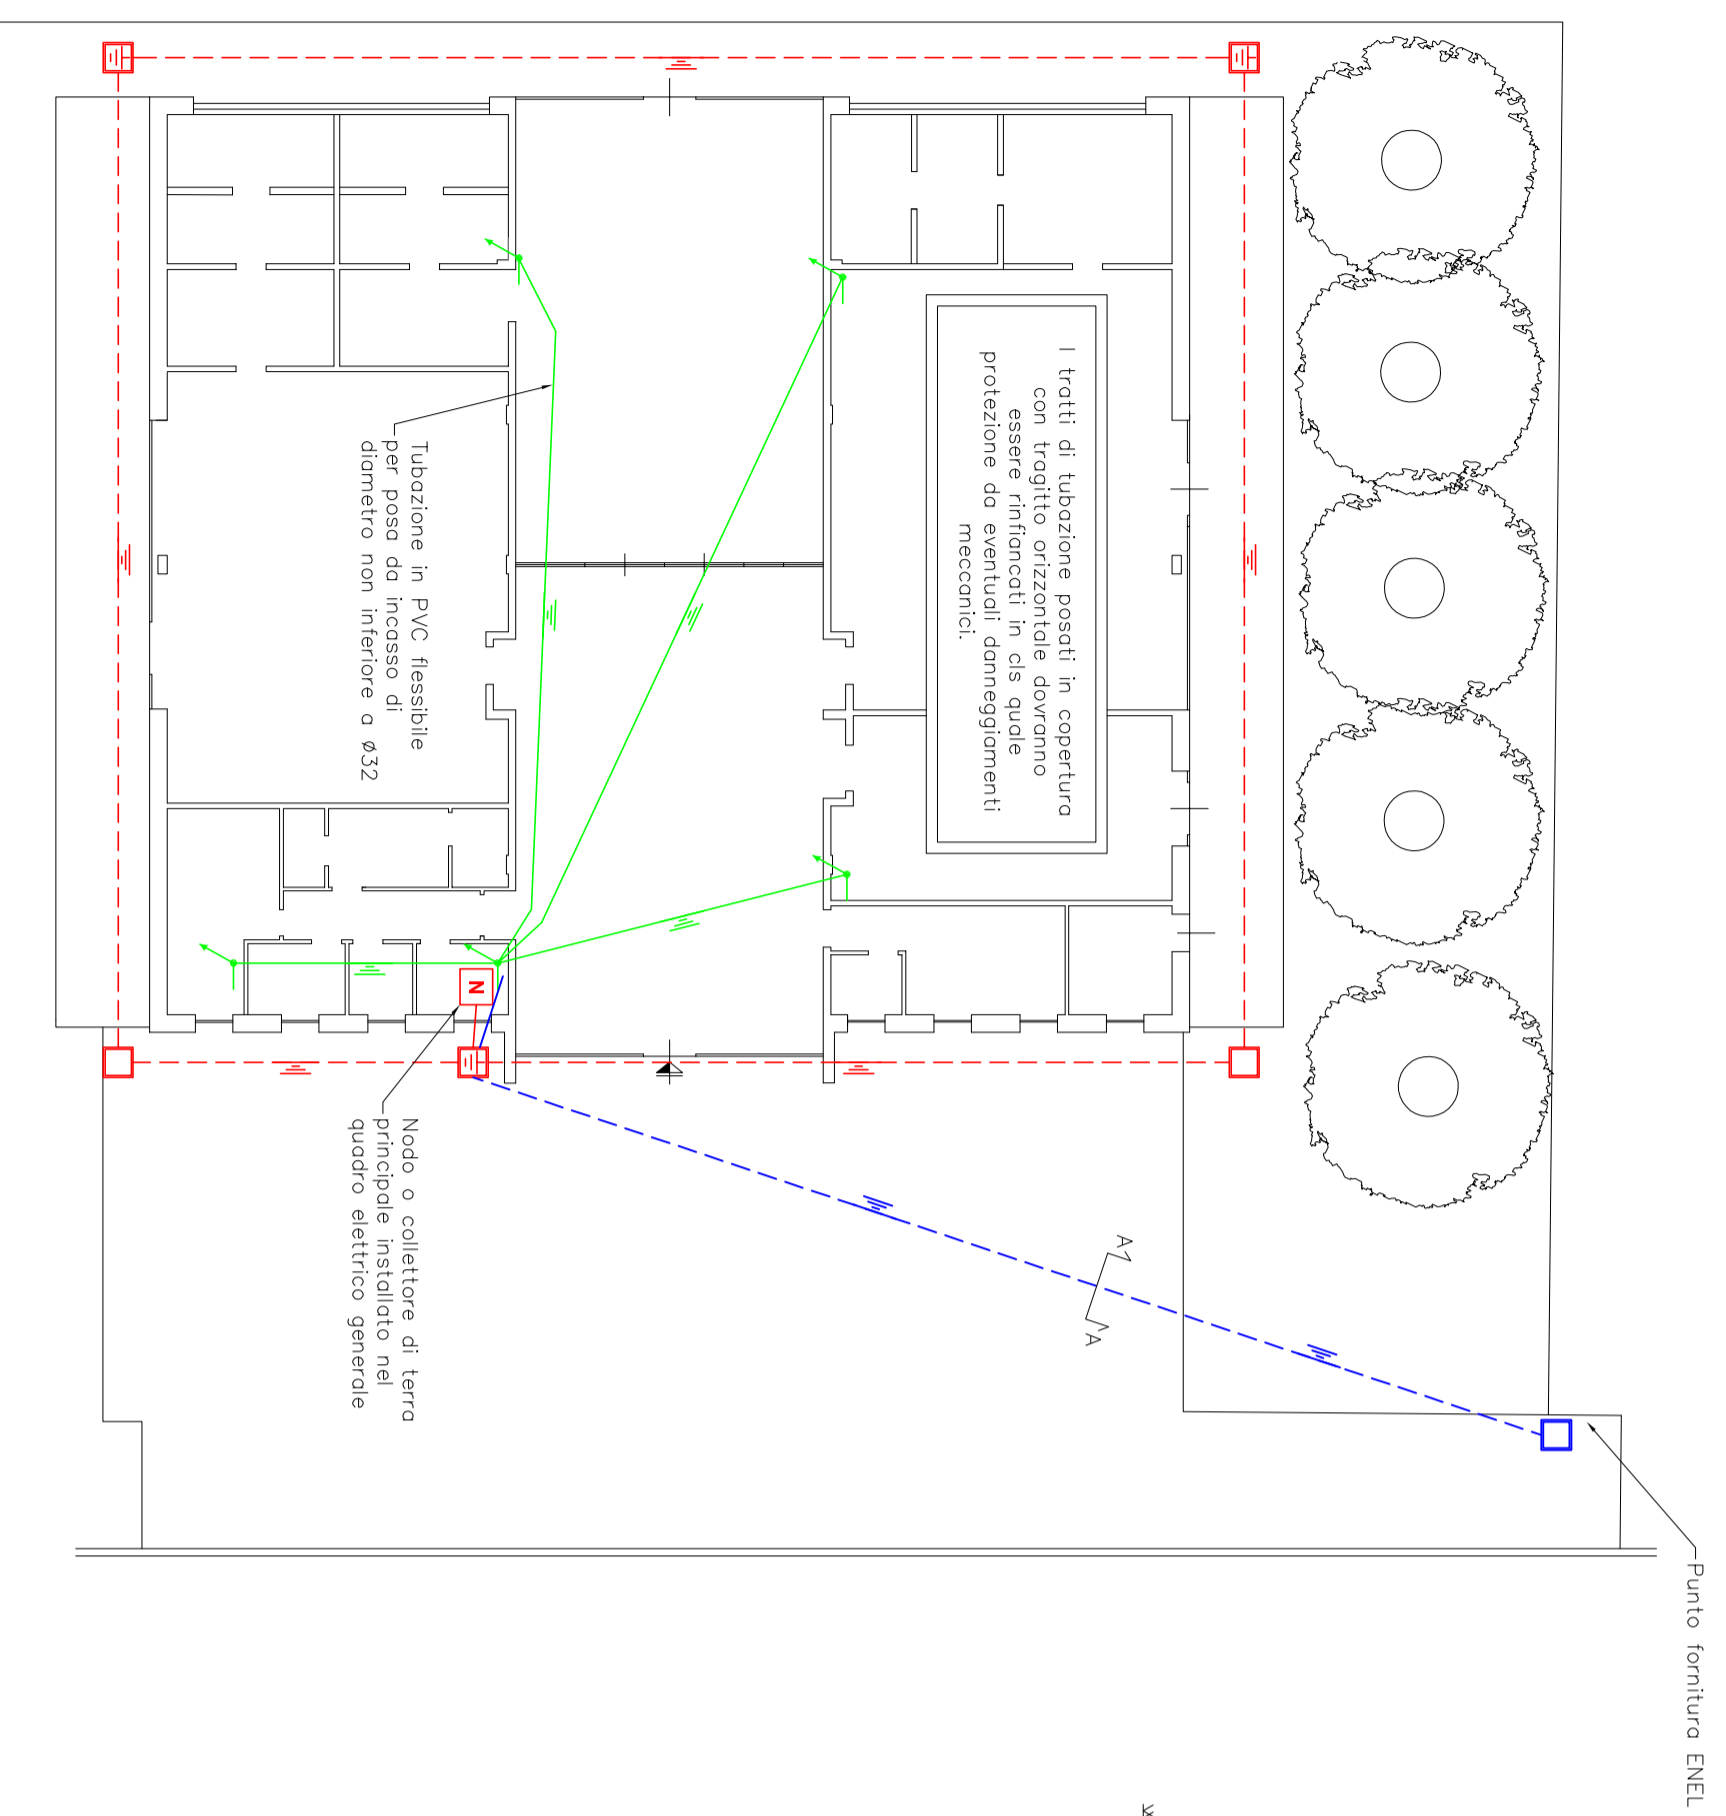

COMUNE DI PRATO

ASSESSORE AI LAVORI PUBBLICI	ENRICO GIARDI
Dirigente AREA OPERE PUBBLICHE E AMBIENTE	Ing. LORENZO FRASCONI
Dirigente SERVIZIO EDILIZIA PUBBLICA	Ing. PAOLO BARTALINI
CODICE FISCALE	84006890481
OGGETTO	REALIZZAZIONE DI TRE SEZIONI DI SCUOLA MATERNA A MEZZANA
UBICAZIONE	VIA VIOTTOLO DI MEZZANA
FASE	PROGETTO ESECUTIVO
TAVOLA	DISTRIBUZIONE IMPIANTO DI TERRA, CAVIDOTTIE PREDISPOSIZIONE IMPIANTO FOTOVOLTAICO
PROGETTISTA OPERE ARCHITETTONICHE	Ing. Paolo Bartalini
COLLABORATORI	Geom. Ivo Frosini - Geom. Antonio Silvestri
PROGETTISTA OPERE STRUTTURALI	Ing. Alessandro Becherucci
PROGETTISTA IMPIANTI MECCANICI	Ing. Leonardo Cecchi
PROGETTISTA IMPIANTI ELETTRICI	Ing. Vittorio Bardazzi
SCALA	1_200
DATA	DICEMBRE 2006