

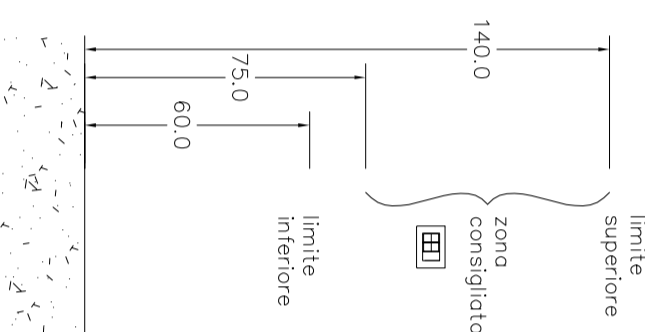
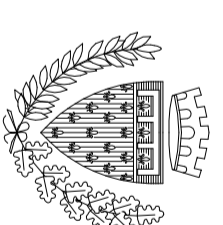
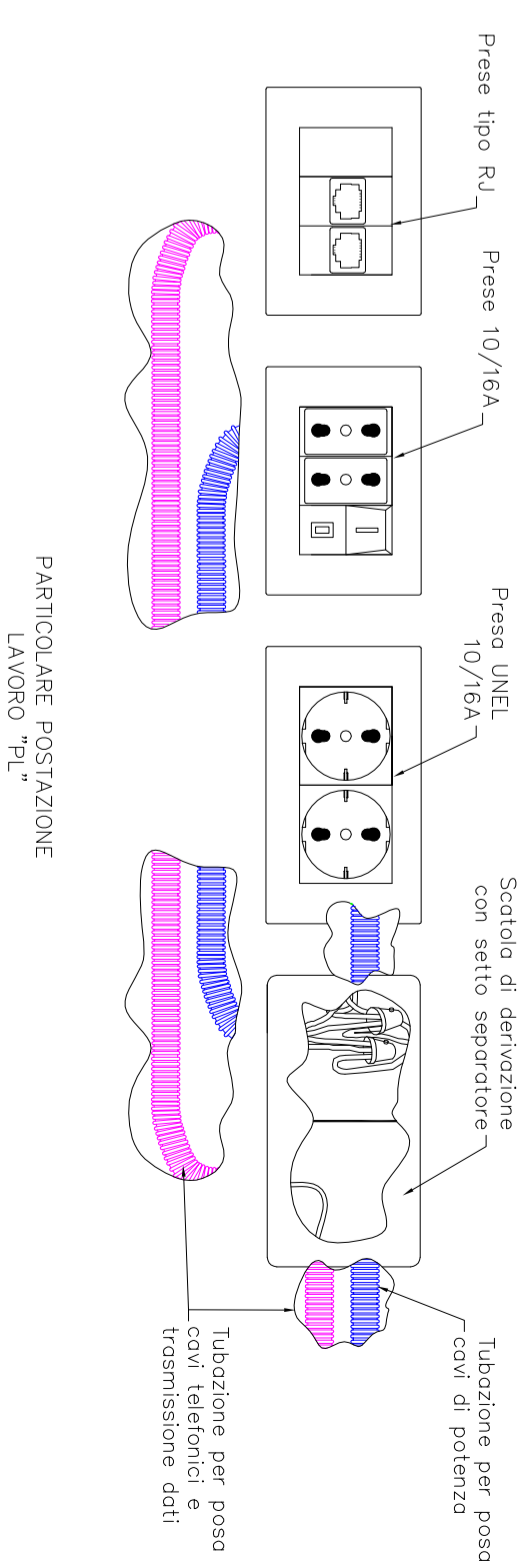
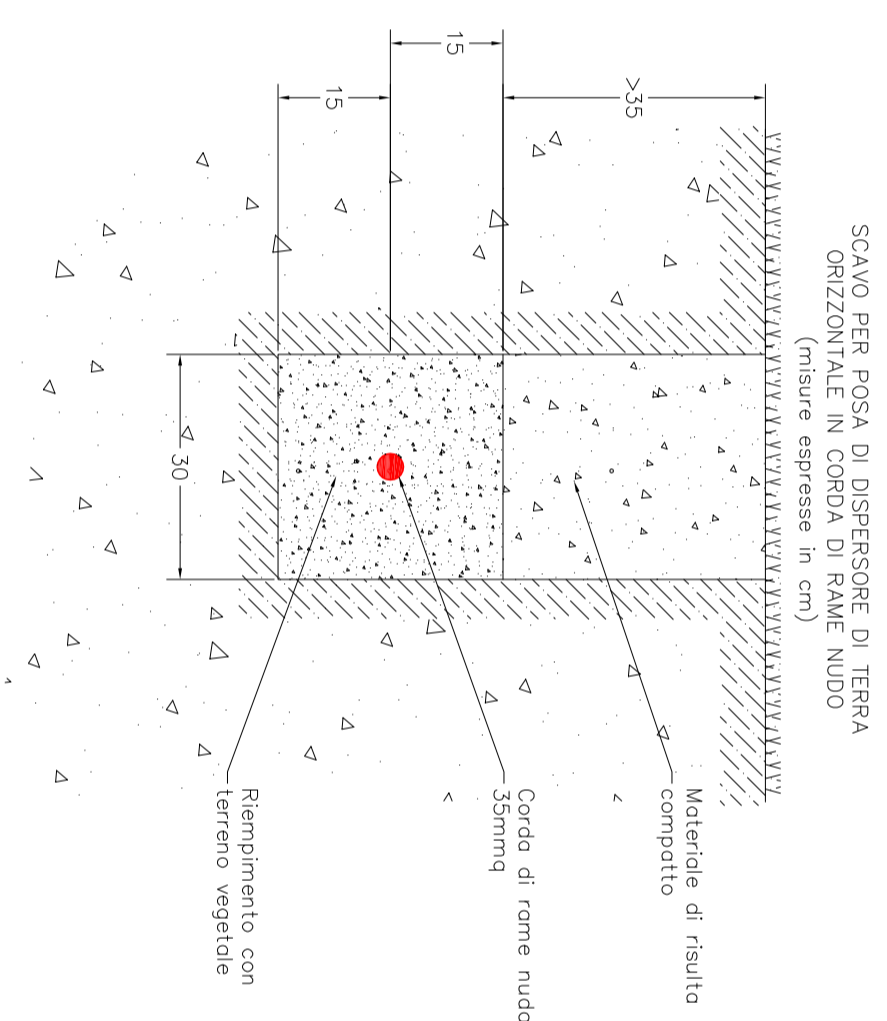
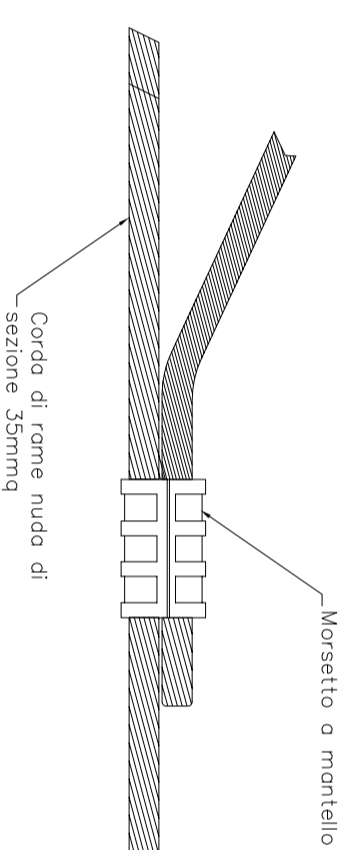
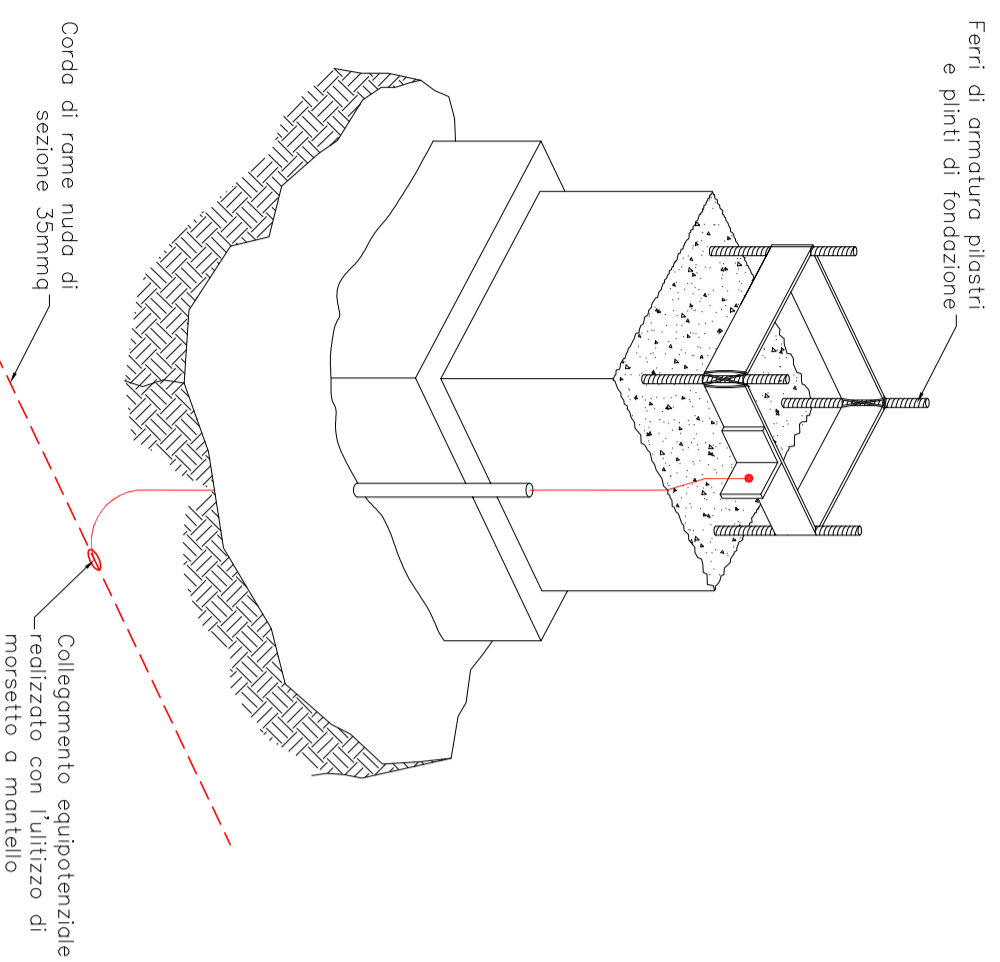


SCHEMA FUNZIONALE CENTRALINA DI REGOLAZIONE DIM MUL CON 1-10 CON RIVELATORE DI PRESENZA E LUMINOSITA'

ALTEZZA INSTALLAZIONE INTERRUITORI, QUADRI ELETTRICI:  
Limite inferiore: 60cm  
Limite superiore: 140cm  
Zona consigliata: da 75 a 140cm

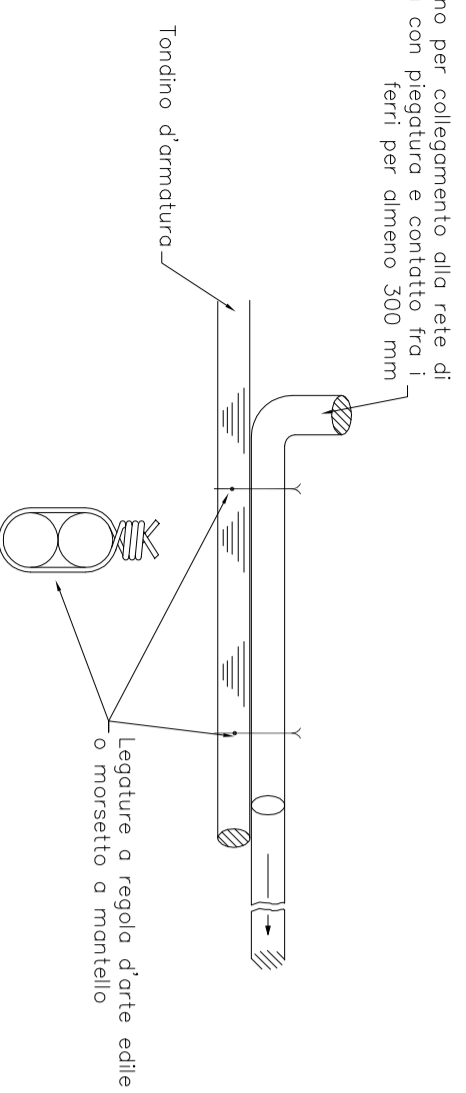

ALTEZZA INSTALLAZIONE PRESE ENERGIA, TV E TELEFONO:  
Limite inferiore: 45cm  
Limite superiore: 115cm  
Zona consigliata: da 60 a 110cm

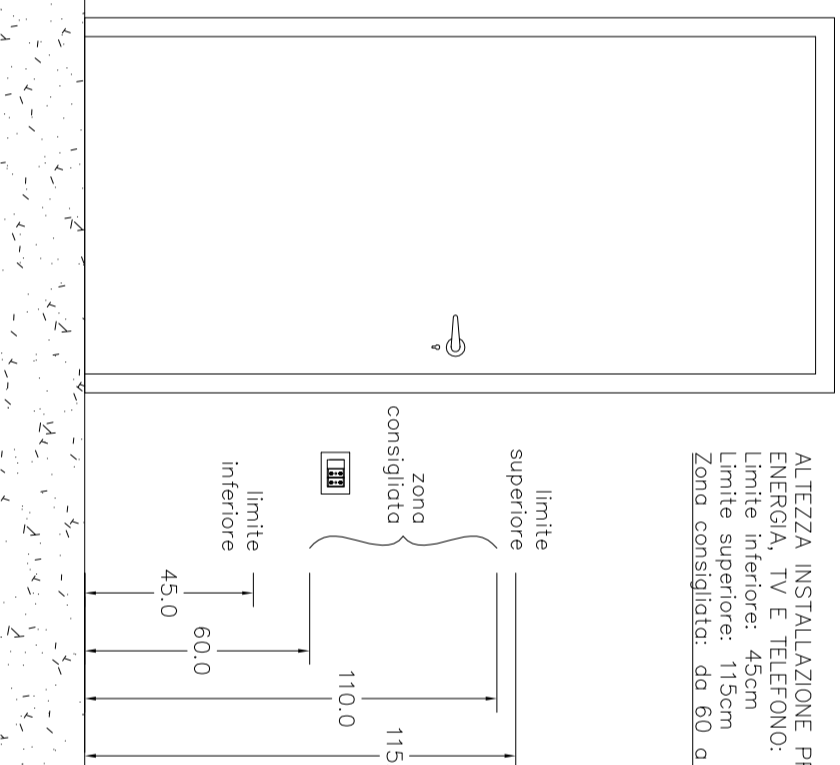

# COMUNE DI PRATO

ASSESSORE AI LAVORI PUBBLICI	ENRICO GIARDI
Dirigente AREA OPERE PUBBLICHE E AMBIENTE	Ing. LORENZO FRASCONI
Dirigente SERVIZIO EDILIZIA PUBBLICA	Ing. PAOLO BARTALINI
CODICE FISCALE	84006890481
OGGETTO	REALIZZAZIONE DI TRE SEZIONI DI SCUOLA MATERNA A MEZZANA
UBICAZIONE	VIA VIOTTOLO DI MEZZANA
FASE	PROGETTO ESECUTIVO
TAVOLA	PARTICOLARI COSTRUTTIVI
PROGETTISTA OPERE ARCHITETTONICHE	Ing. Paolo Bartalini
COLLABORATORI	Geom. Ivo Frosini - Geom. Antonio Silvestri
PROGETTISTA OPERE STRUTTURALI	Ing. Alessandro Becherucci
PROGETTISTA IMPIANTI MECCANICI	Ing. Leonardo Cecchi
PROGETTISTA IMPIANTI ELETTRICI	Ing. Vittorio Bardazzi
SCALA	-
DATA	DICEMBRE 2006