# COMUNE DI PRATO

COMPLESSO SCOLASTICO DI CAFAGGIO
REALIZZAZIONE DI NUOVA SCUOLA MATERNA/ELEMENTARE
VIA MILIOTTI
PROGETTO ESECUTIVO 1° LOTTO

E:\assmascherina.jpg

| | |
|---|---|
| Assessore Lavori Pubblici | Enrico Giardi |
| Il Dirigente Servizio Edilizia Pubblica | ing. Paolo Bartalini |
| Progetto | arch. Francesco Procopio |
| Progetto strutturale | ing. Claudio Consorti |
| Progetto impianto elettrico | ing. Giovanni Medici |
| Progetto impianti meccanici | ing. Michela Martini |

Descrizione tavola
IMPIANTO RICAMBIO ARIA
PIANTA PIANO PRIMO - Scala 1:100

TAV.
R-05

DATA Gennaio 2007

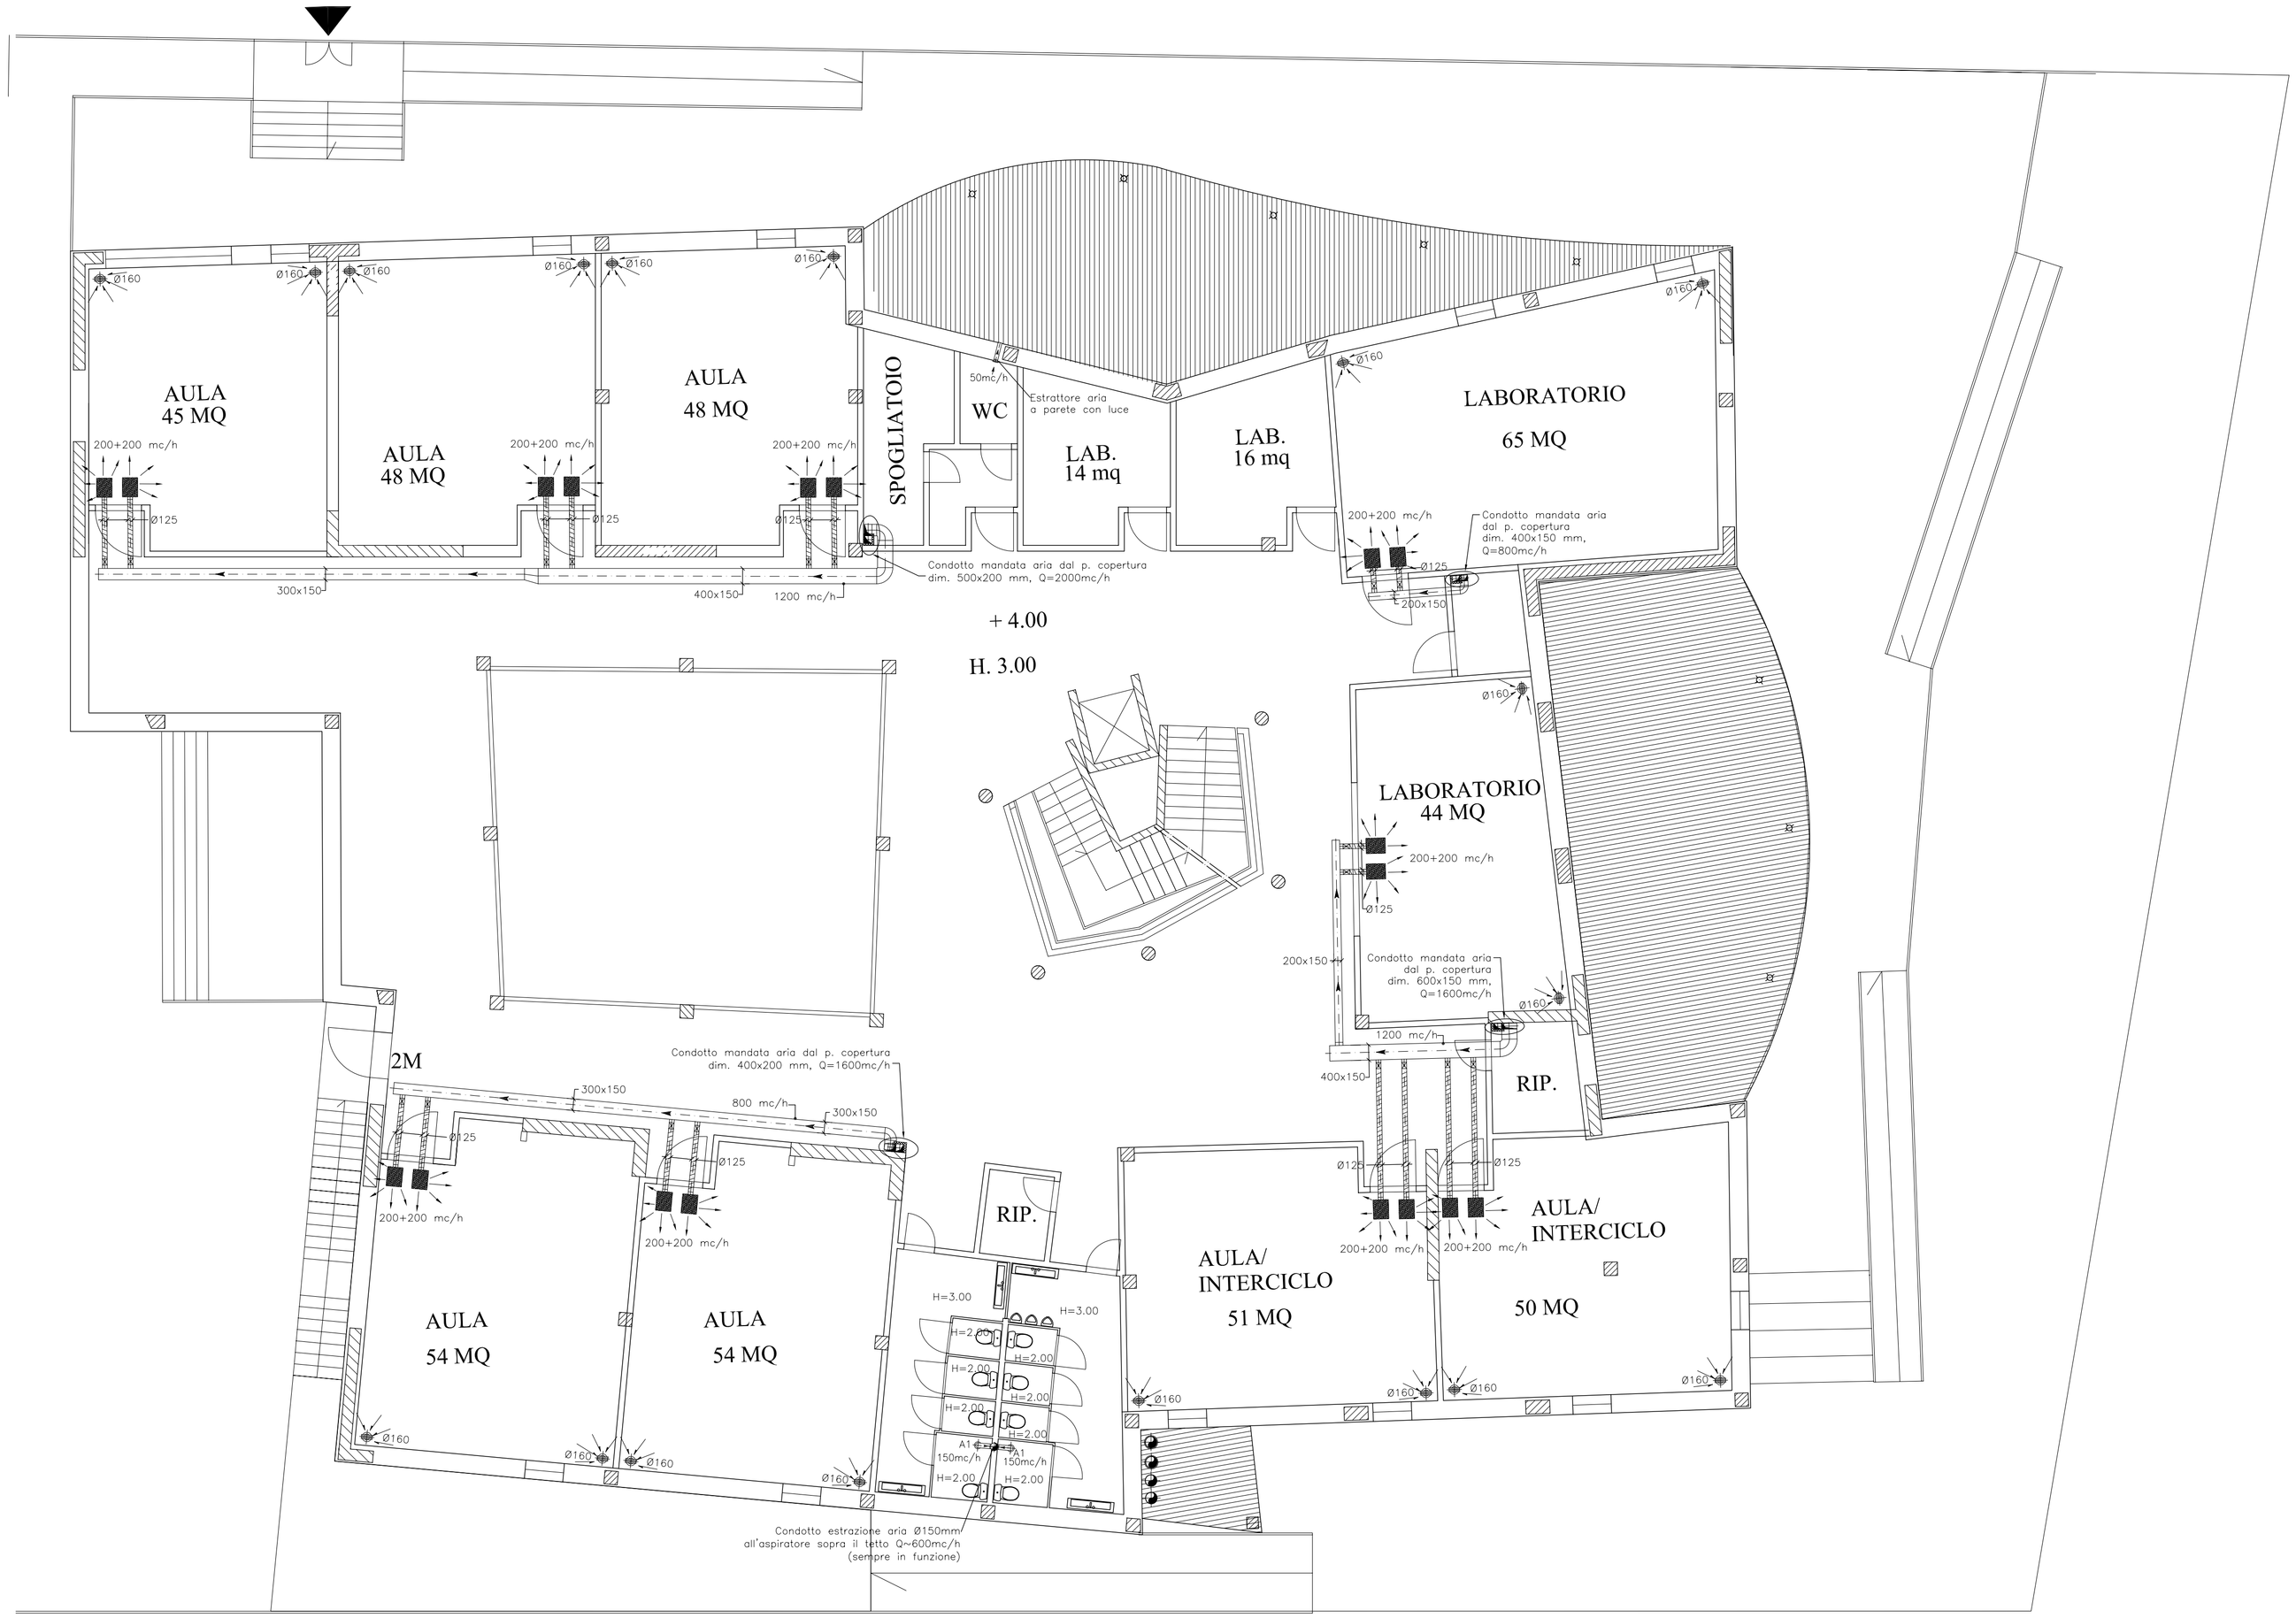


# PIANTA PIANO PRIMO

## LEGENDA IMPIANTO AERAULICO

Diffusore aria a dislocamento, installazione ad incasso a soffitto

Bocchetta ripresa aria nel controsoffitto, con indicazione del diametro nominale (mm)

Valvola di estrazione aria servizi
A1 – Ønom. 125 mm