

COMUNE DI PRATO
 COMPLESSO SCOLASTICO DI CAFAGGIO
 REALIZZAZIONE DI NUOVA SCUOLA MATERNA/ELEMENTARE
 VIA MILIOTTI
 PROGETTO ESECUTIVO 1° LOTTO




E. Vassmascherina
ing. arch. ing. strutt. ing. elettr. ing. mecc.

Assessore Lavori Pubblici
 Il Dirigente Servizio Edilizia Pubblica
 Progetto
 Progetto strutturale
 Progetto impianto elettrico
 Progetto impianti meccanici

Enrico Giardi
 ing. Paolo Bartalini
 arch. Francesco Procopio
 ing. Claudio Consorti
 ing. Giovanni Medici
 ing. Michela Martini

Descrizione tavola
 IMPIANTO DI RISCALDAMENTO
 PARTICOLARI DI INSTALLAZIONE
 DATA
 Gennaio 2007

TAV.
 R-07

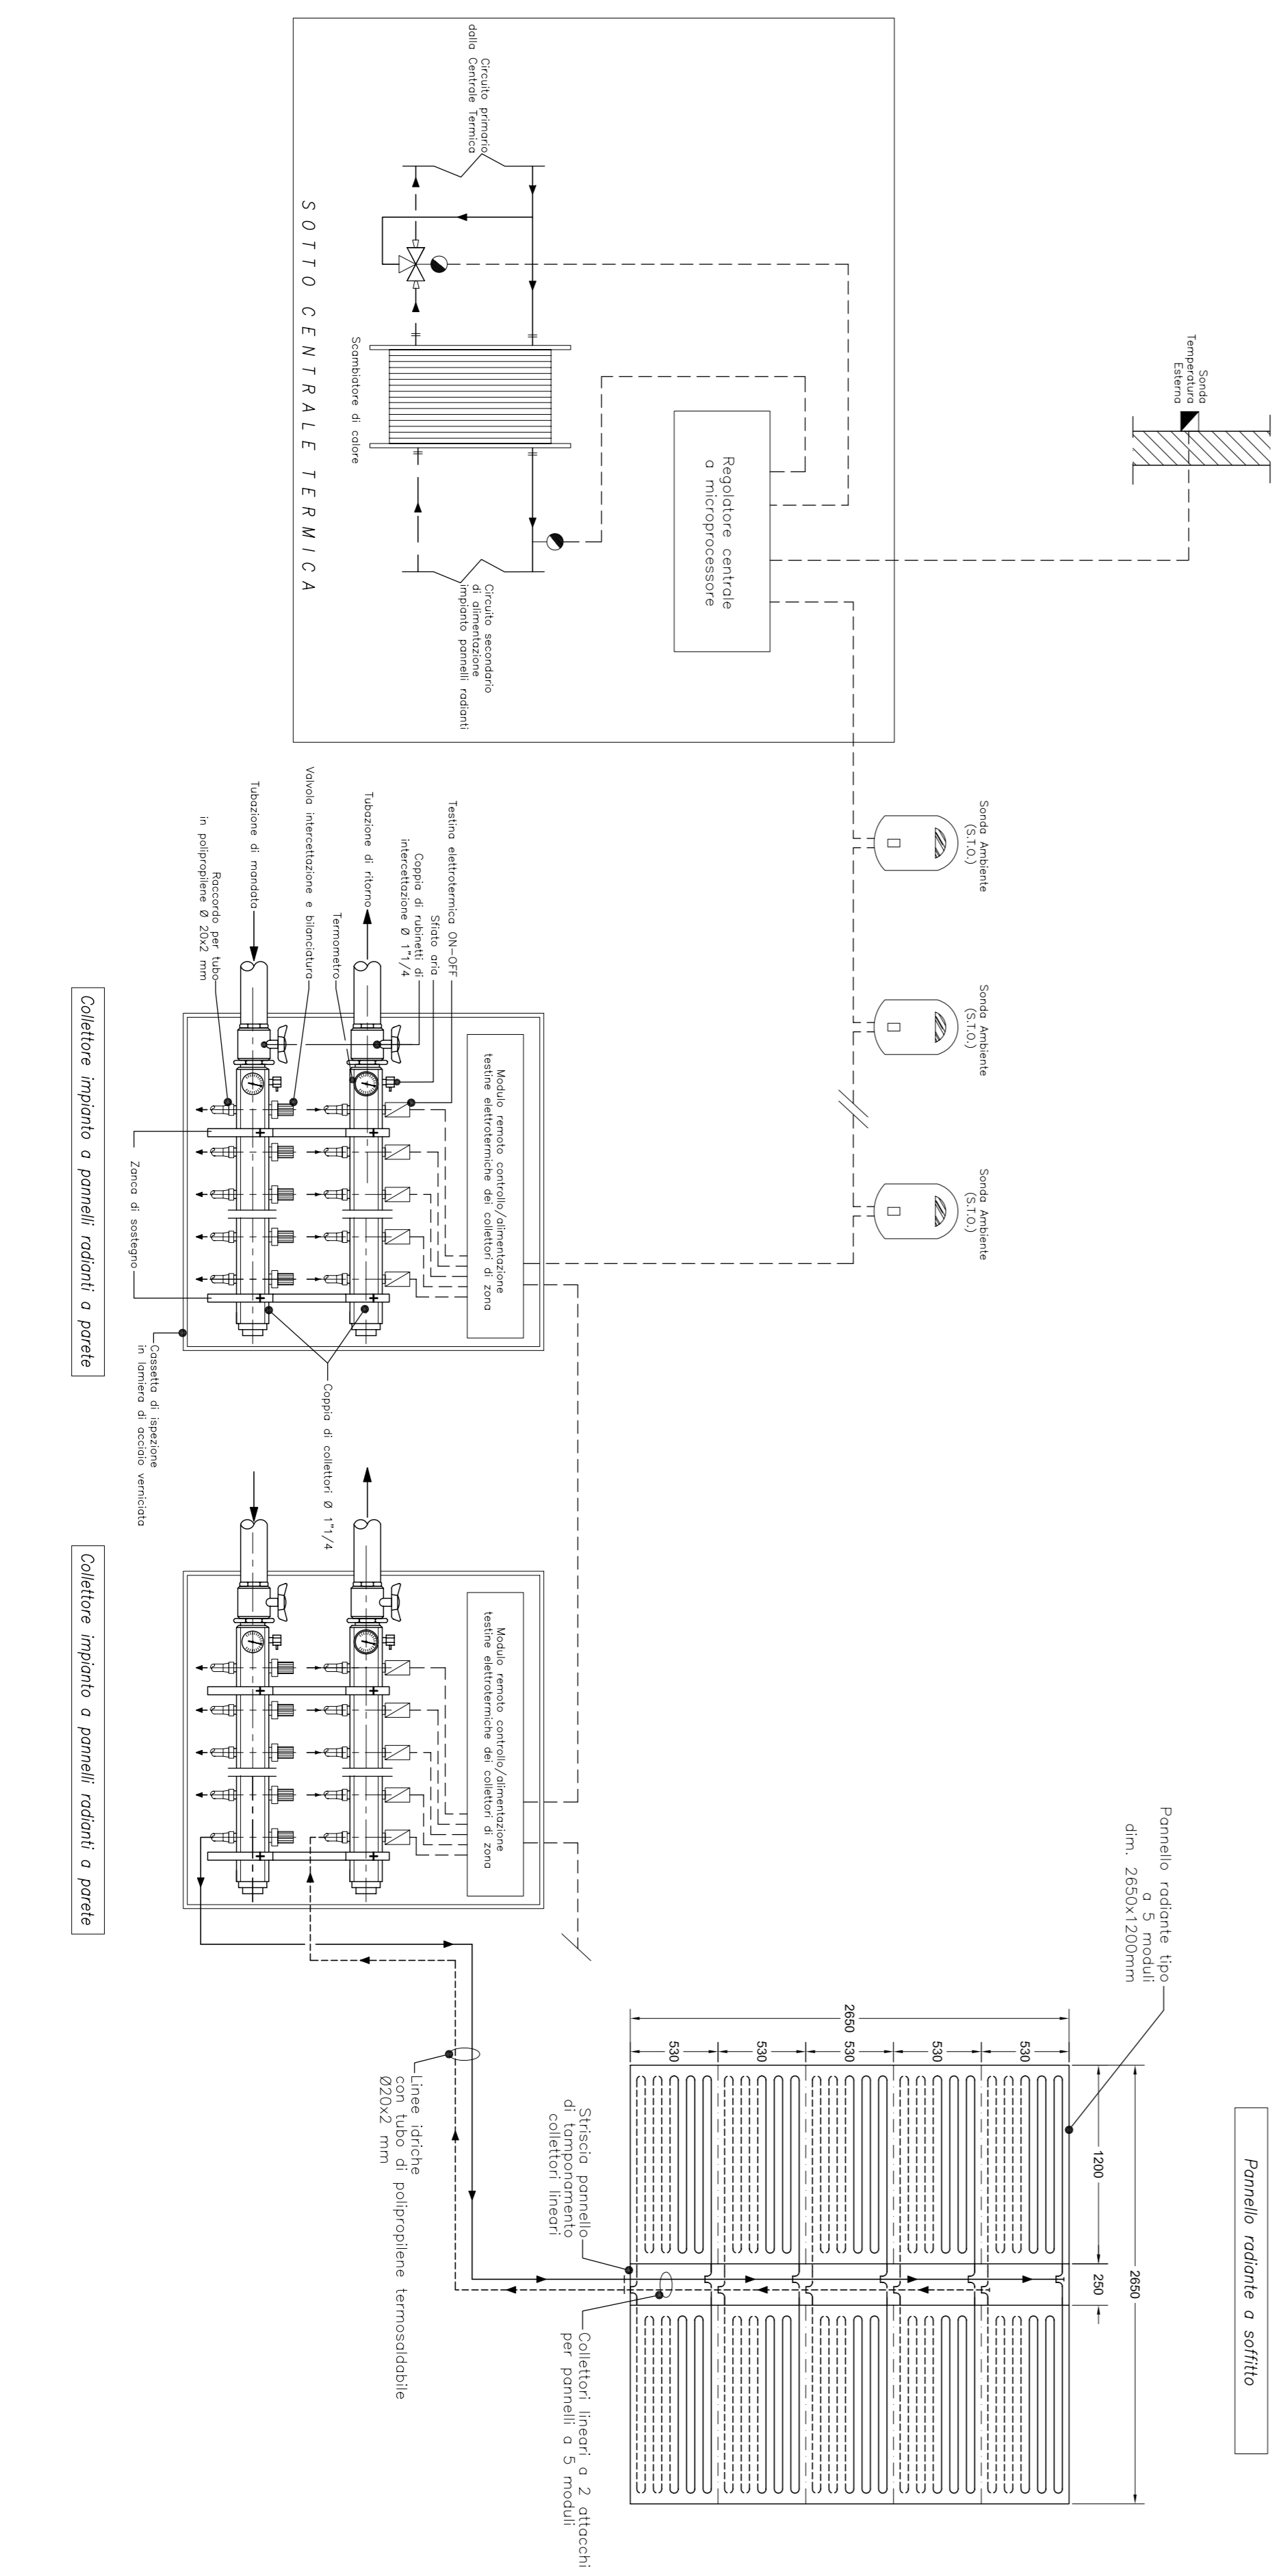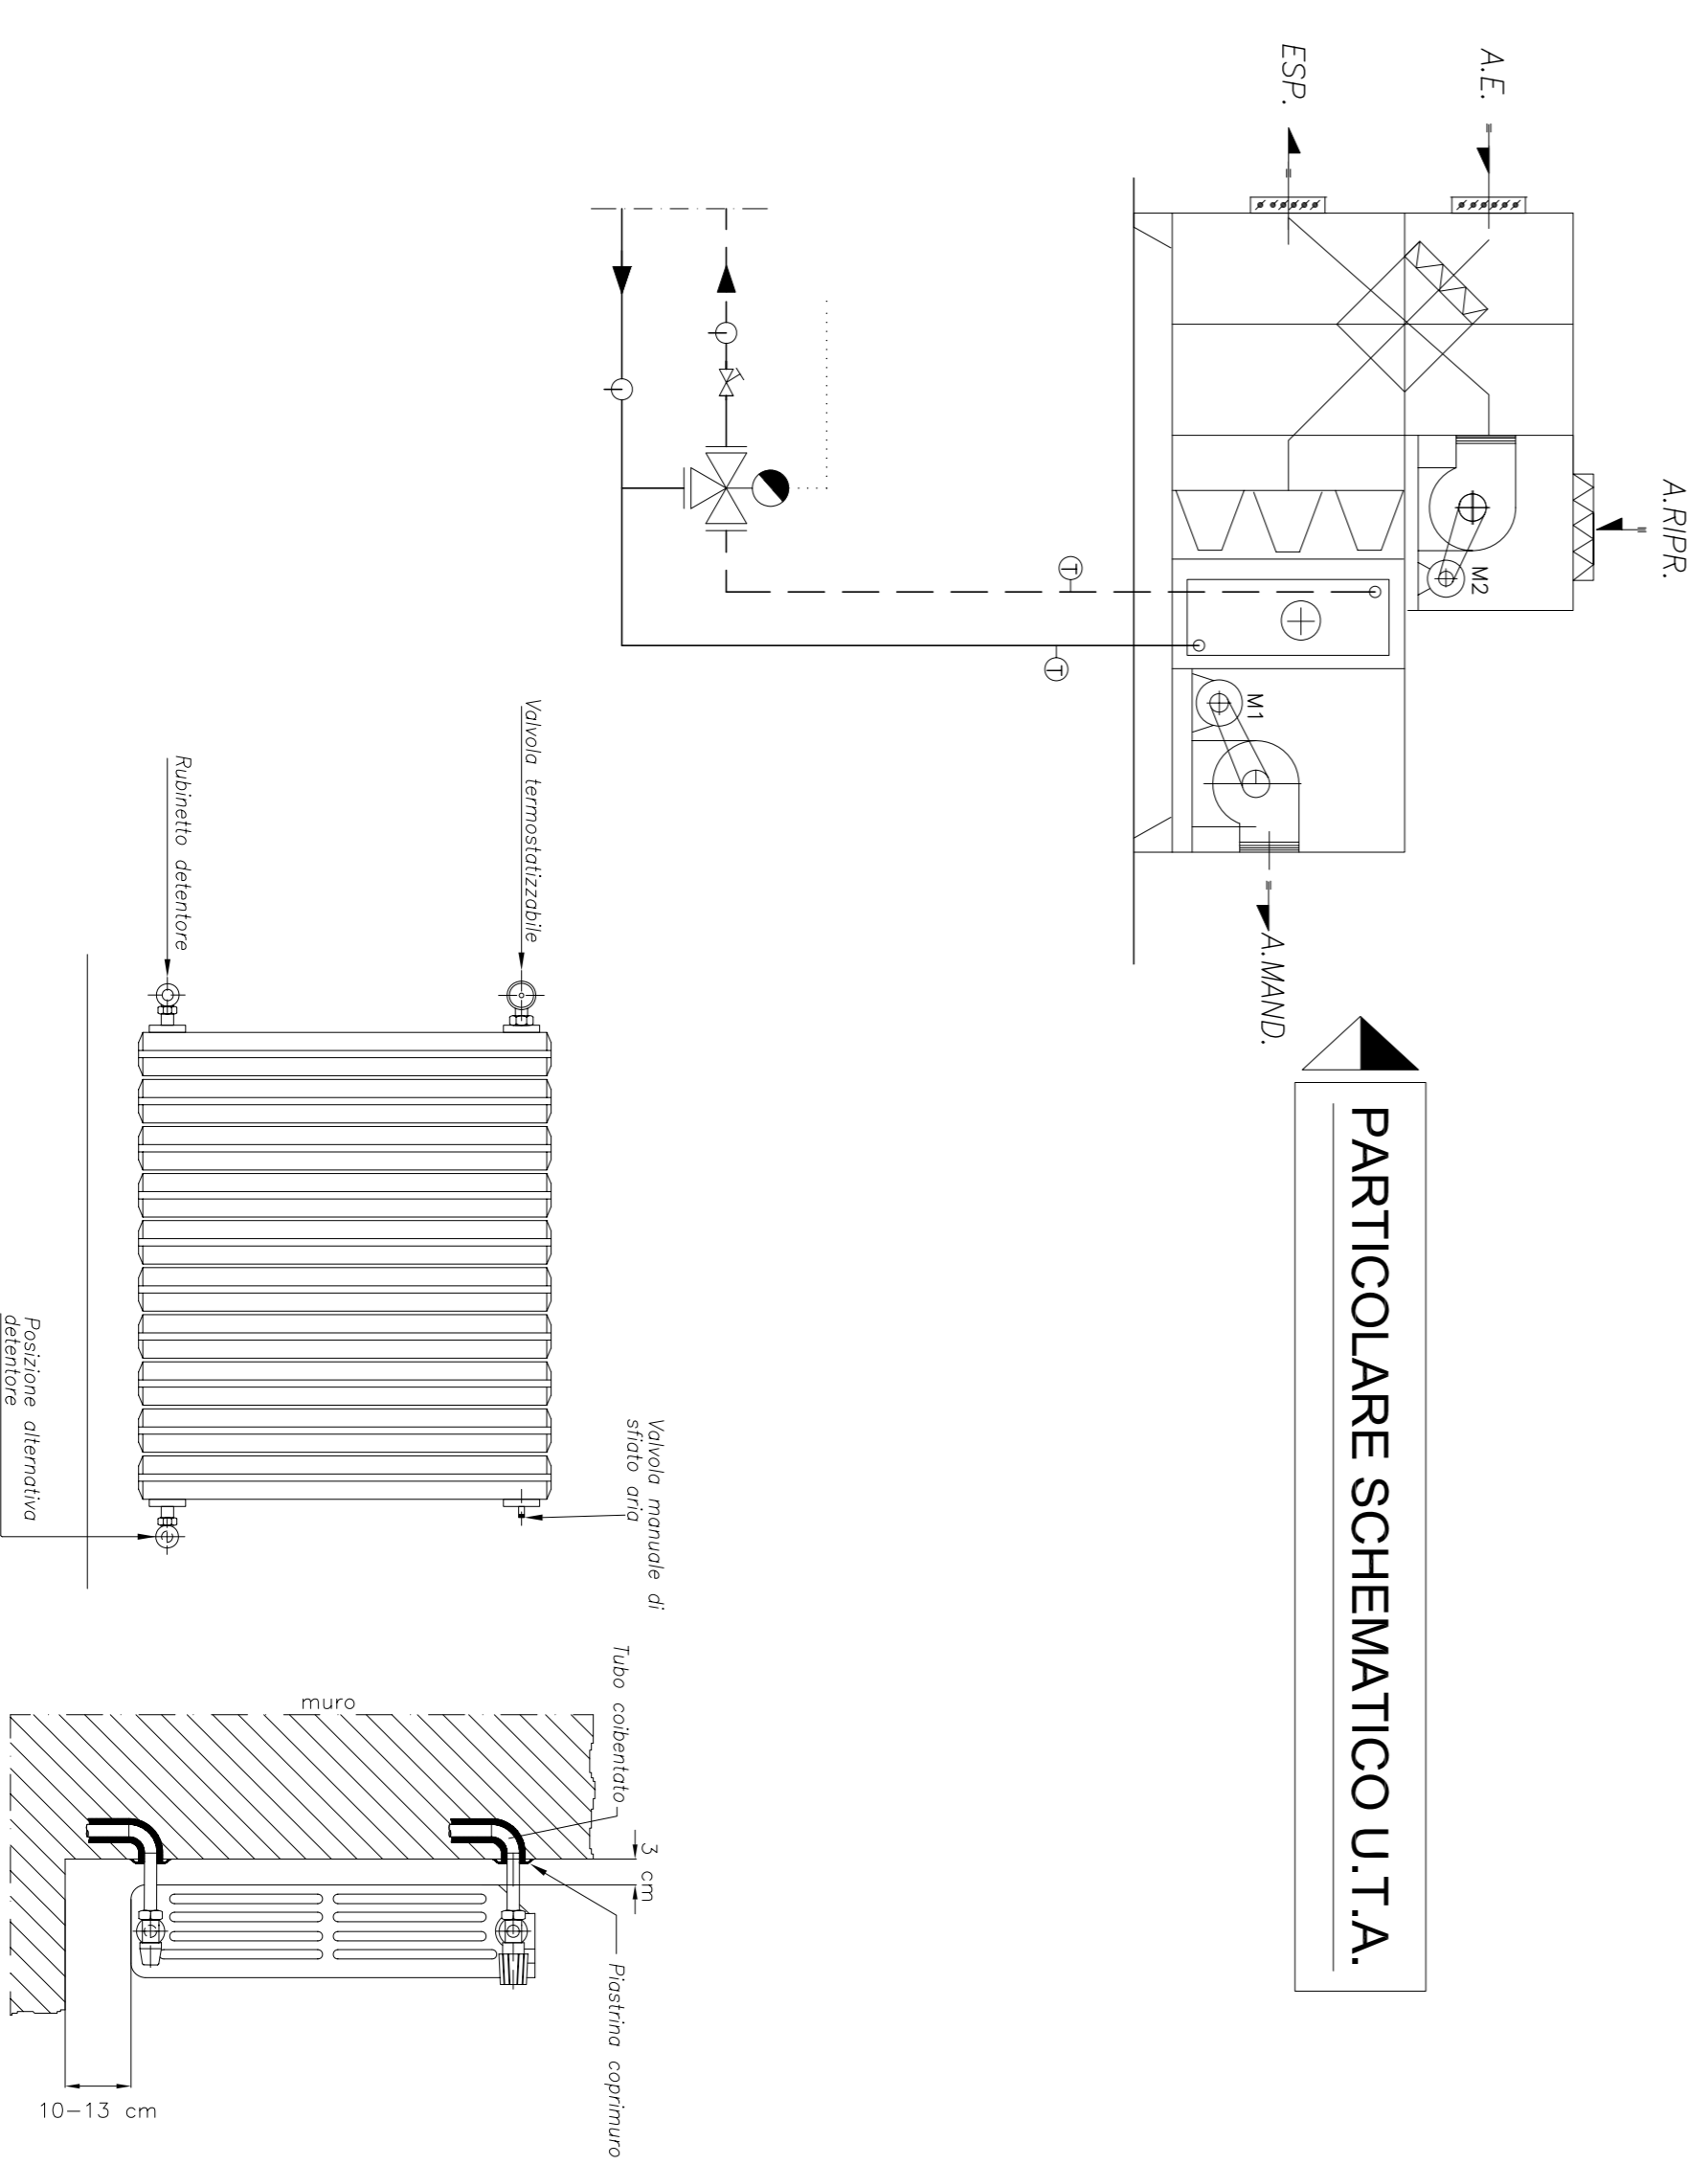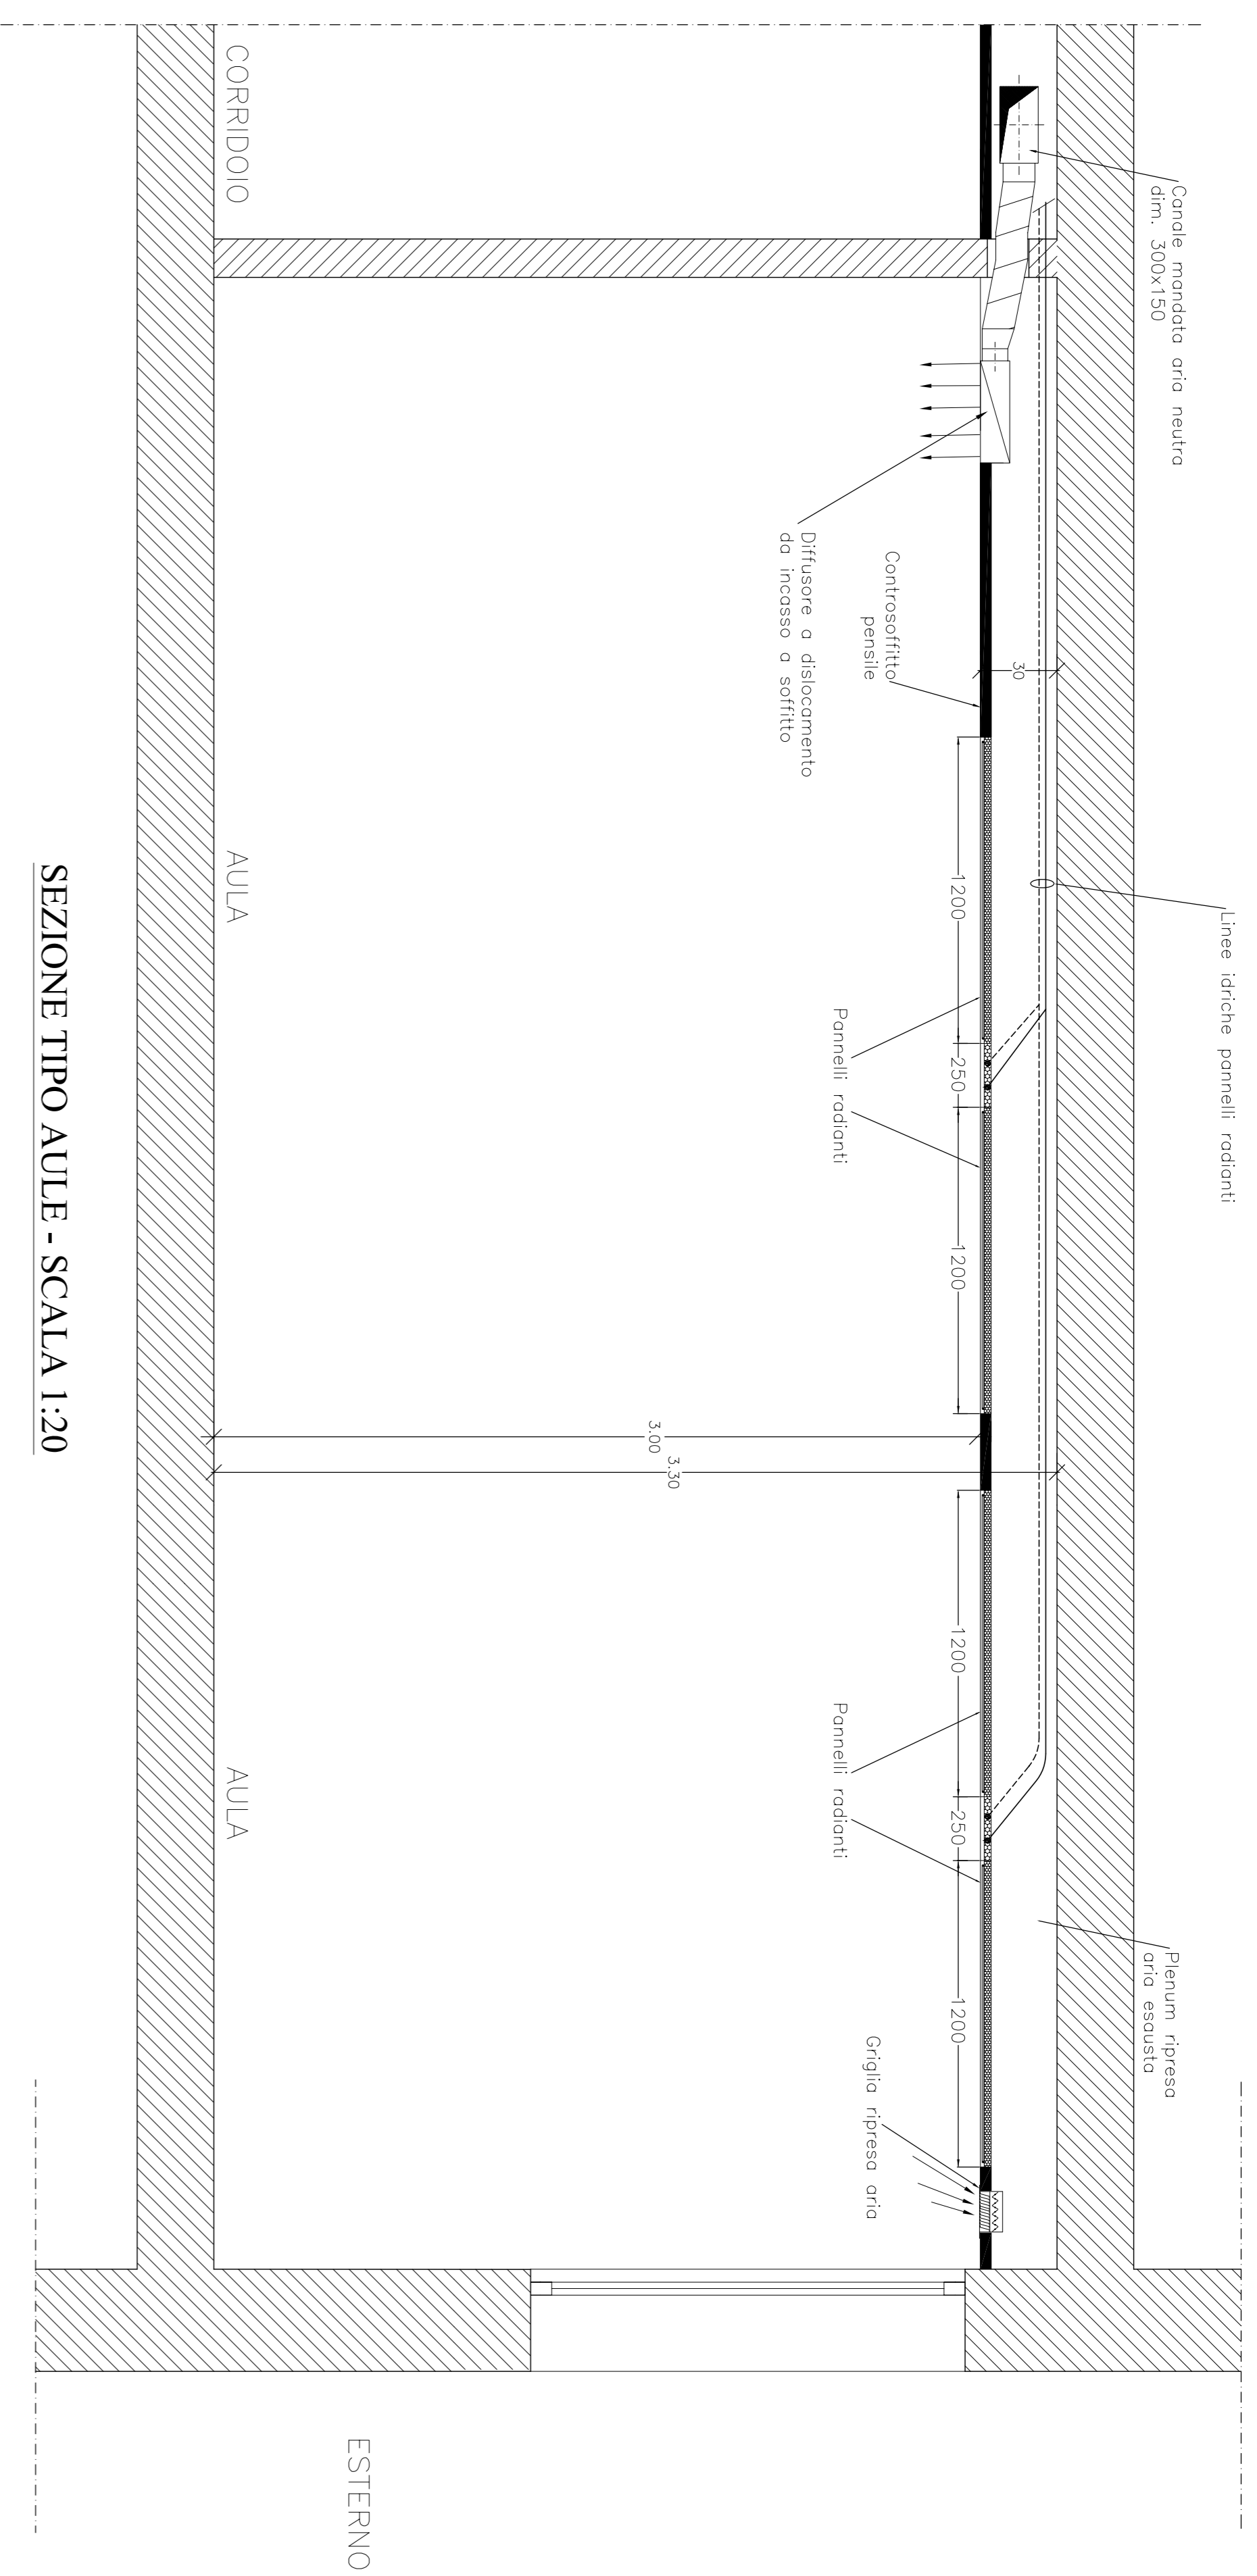

PARTICOLARE INSTALLAZIONE RADIATORE

PARTICOLARE SCHEMATICO INSTALLAZIONE PANNELLI RADIANTI CON TERMOREGOLAZIONE