


COMUNE DI PRATO
 COMPLESSO SCOLASTICO DI CAFAGGIO
 REALIZZAZIONE DI NUOVA SCUOLA ELEMENTARE PER 15 AULE
 PROGETTO ESECUTIVO 1° LOTTO

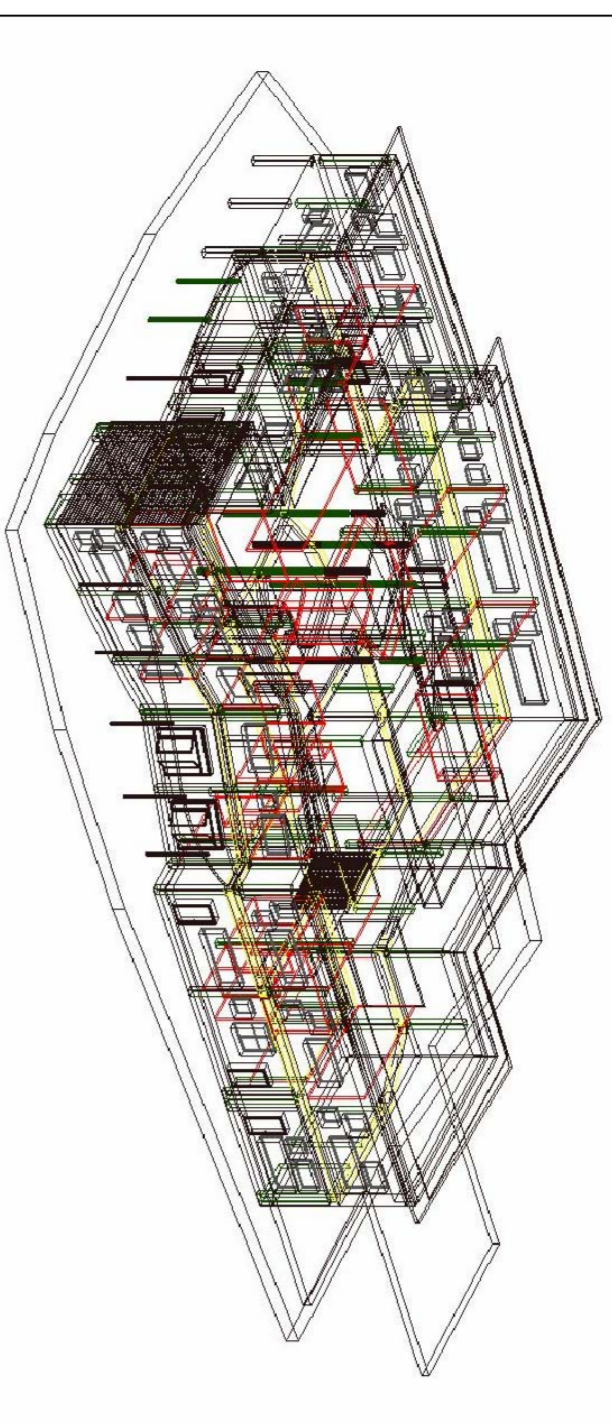


Assessore Lavori Pubblici
 Il Dirigente Servizio Edilizia Pubblica
 Progetto
 Progetto strutturale
 collaboratori

Entico Giardi
 arch. Paolo Barattini
 arch. Francesco Piccoppio
 Ing. Claudio Consorzi
 Ing. Daniela Bignardi
 Ing. Francesco Zilli
 Ing. Anna Maria
 Ing. Barbara Ottolenghi

Descrizione tavola **PIANTA FONDAZIONI**
 Pianta strutturale
 Scala
 1/50
S02
 DATA
 Gennaio 2007

MATERIALI	C25/30	N.B. SOVRAPPORZIONE MINIMA
CLASTRIZZO	B450C	E ANCORAGGIO FERRO ARMATURA-S80
ACCIAIO PER C.A.		N.B. VERIFICARE LE QUOTE
Caratteristiche Calcestruzzo		CON I GRAFICI ARCHITETTONICI
Classificazione C25/30		N.B. PREDISPORRE RETE ELETTRICA
Classificazione UNI EN 206-1		COME DA SCHEMA NON IN AGGIO
Classe di consistenza	S3	SOLAIO MINIMO NELLE 00/20/20
Classe di resistenza	1.16	
Contenuto in cemento		

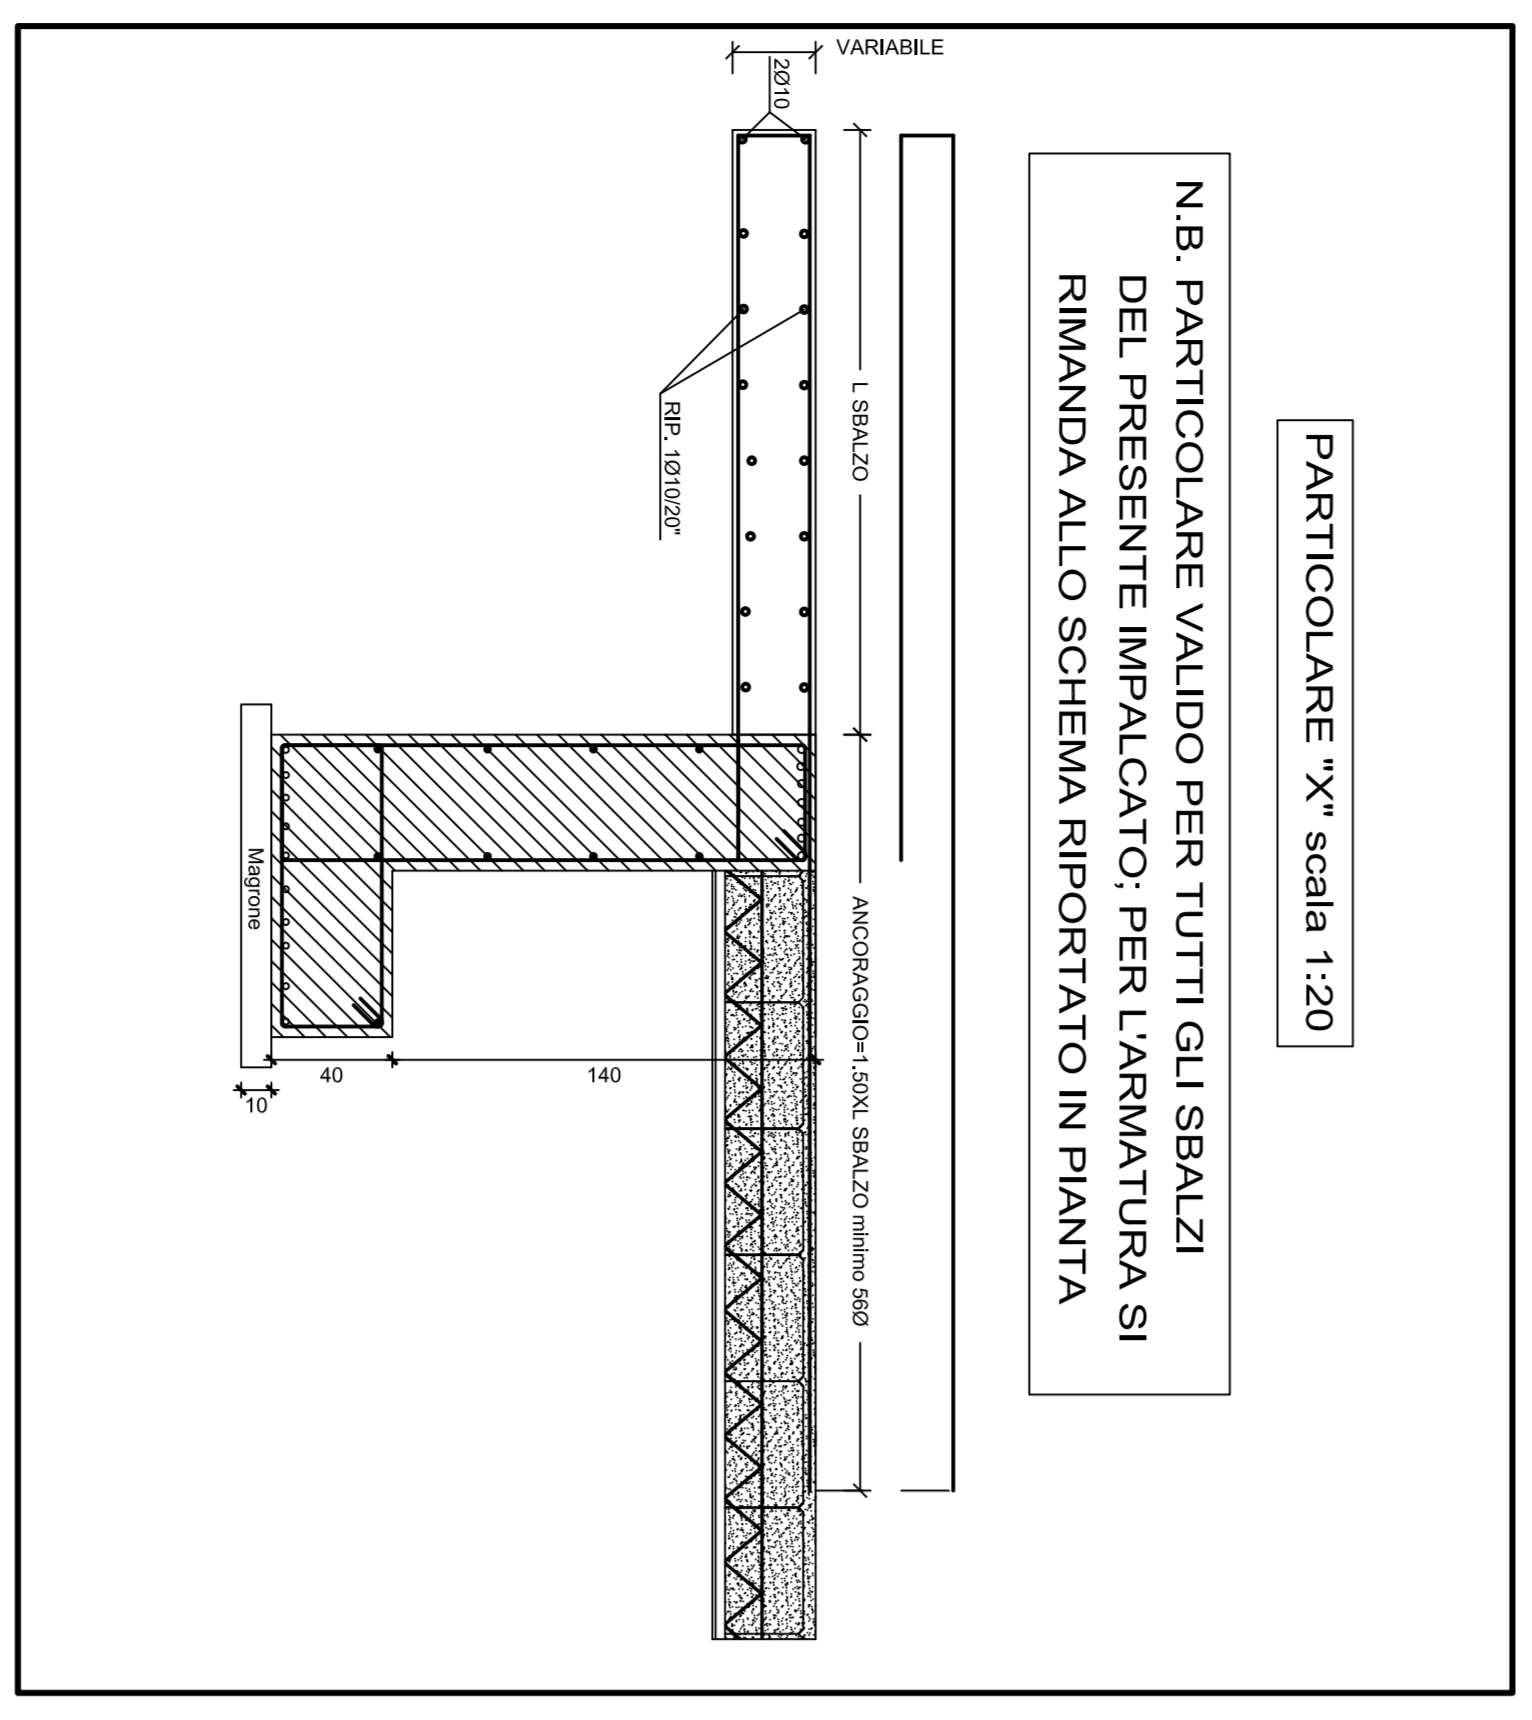

IMPALCATO DEL PIANO FONDAZIONE 1:50

