COMUNE DI PRATO

COMPLESSO SCOLASTICO DI CAFAGGIO

REALIZZAZIONE DI NUOVA SCUOLA ELEMENTARE PER 15 AULE

PROGETTO ESECUTIVO 1° LOTTO

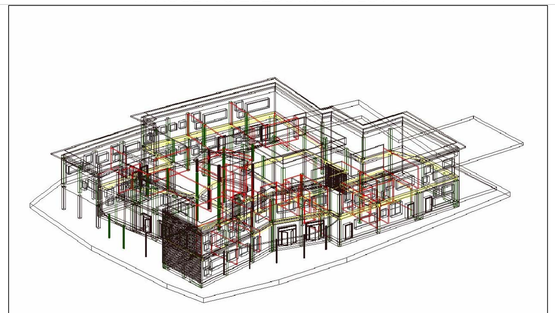

Assessore Lavori Pubblici	Enrico Giardi
Il Dirigente Servizio Edilizia Pubblica	ing. Paolo Bartalini
Progetto	arch. Francesco Procopio
Progetto strutturale	ing. Claudio Consorti
collaboratori	via F. Ferrucci 232 - Prato ing. Damiano Bigiagli ing. Emanuele Del Monte ing. Mario Maio ing. Barbara Ortolani

Descrizione tavola **FONDAZIONI**
ARMATURA TRAVI (DA N°5074 A N°5090)
ARMATURA CORDOLI
ARMATURA PLATEA ASCENSORE

Scala 1:25 1:50

S07

DATA Gennaio 2007

MATERIALI	
CALCESTRUZZO	C25/30
ACCIAIO PER C.A.	B450C
Caratteristiche Calcestruzzo secondo UNI EN 206-1:	
Calcestruzzo C25/30	
Classe di esposizione	XC2
Classe di consistenza	S3
Copriferro in fondazione	3 cm
Copriferro in elevazione	3 cm

N.B. SOVRAPPOSIZIONE MINIMA E ANCORAGGIO FERRI ARMATURA = 56Ø

N.B. VERIFICARE LE QUOTE CON I GRAFICI ARCHITETTONICI

N.B. LE ARMATURE CON PIEGATURA NEL PIANO ORIZZONTALE SONO INDICATE CON IL RELATIVO ANGOLO

PARTICOLARE CHIUSURA STAFFE

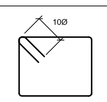

NOTA: LE LEGATURE DEVONO COLLEGARE I FERRI ORIZZONTALI

PARTICOLARE MONTAGGIO SOLAIO scala 1:25

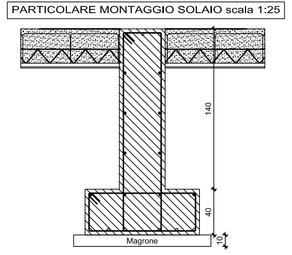

QUOTA ESTRADOSSO SOLAIO=QUOTA ESTRADOSSO TRAVE SALVO DIVERSA INDICAZIONE
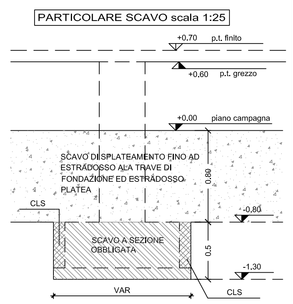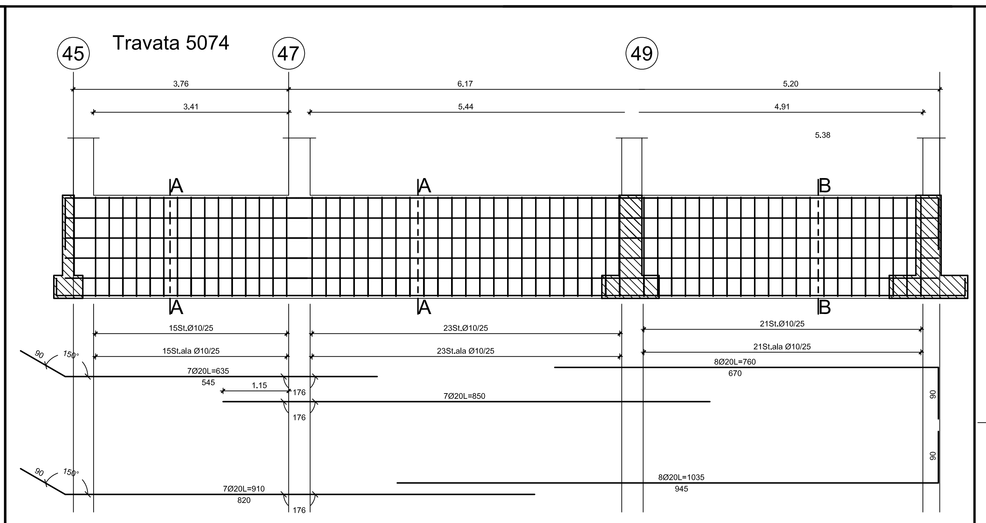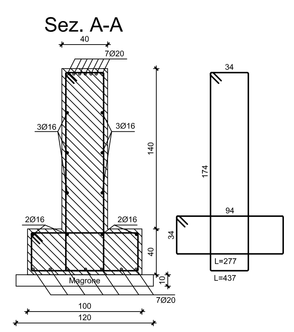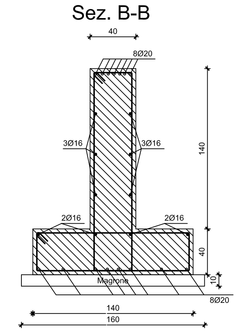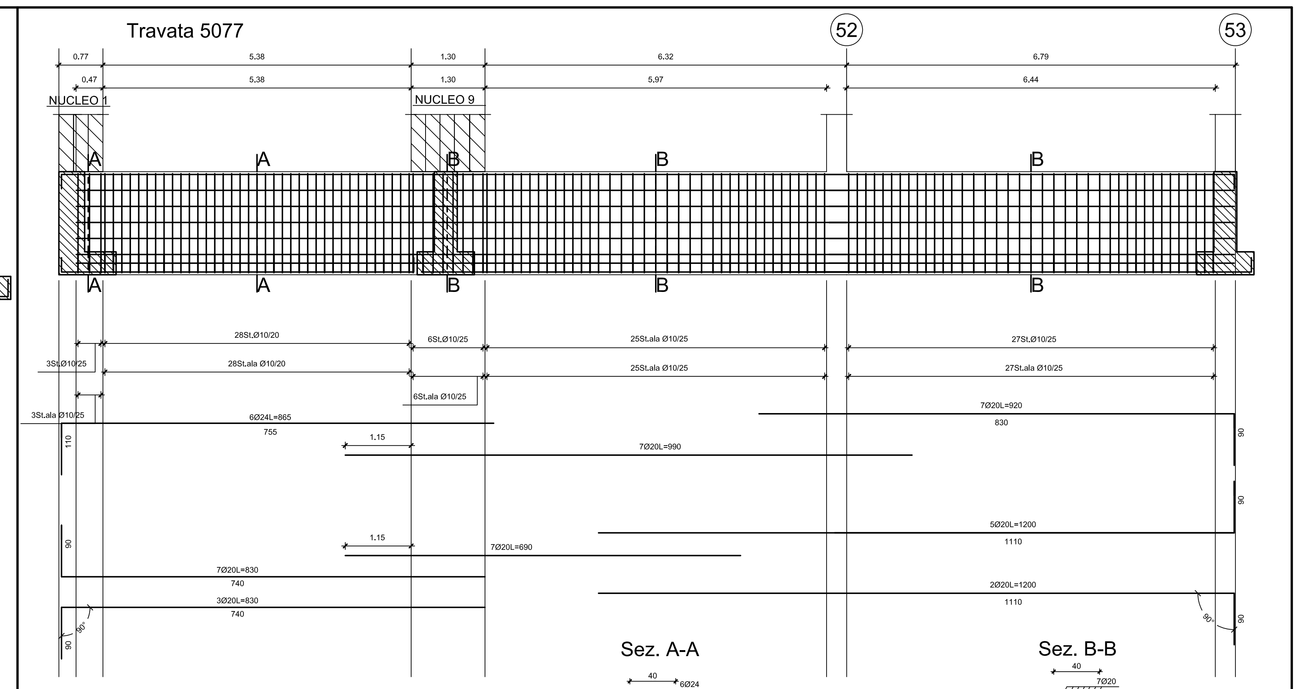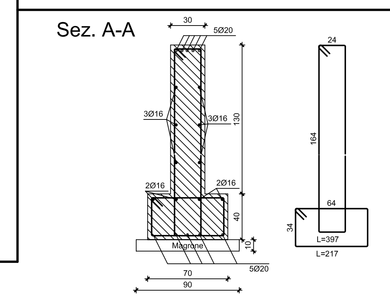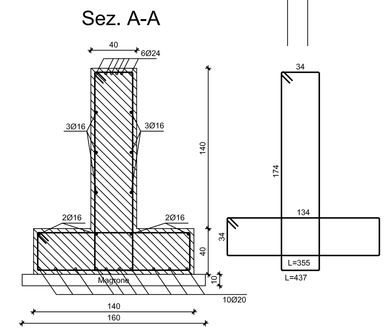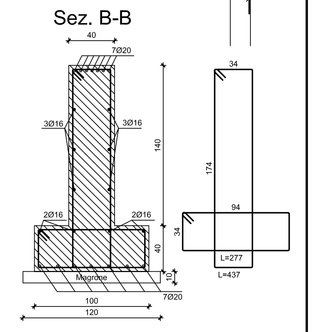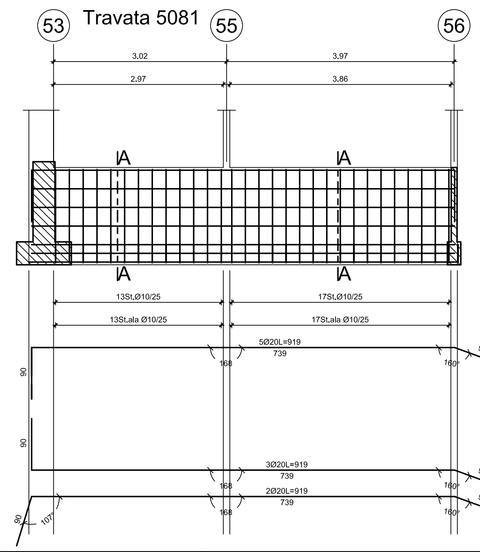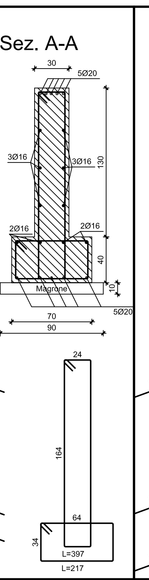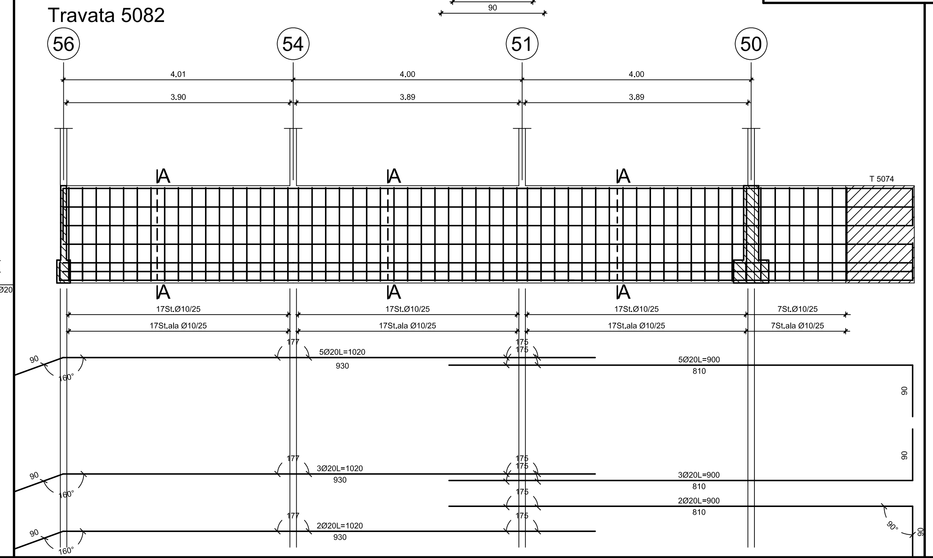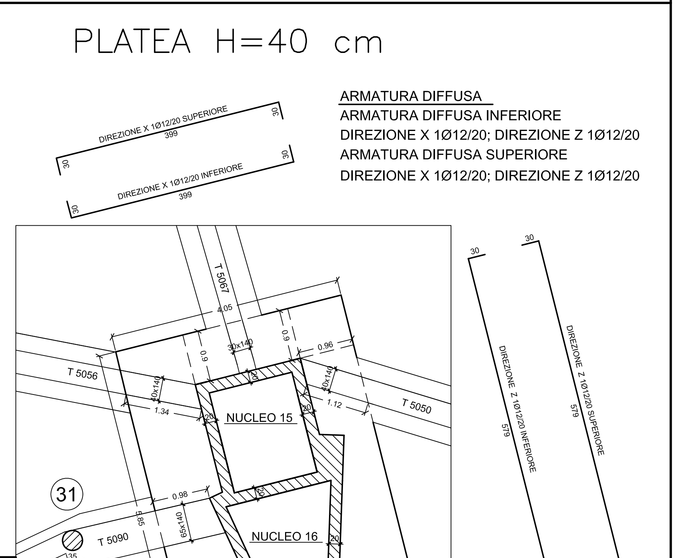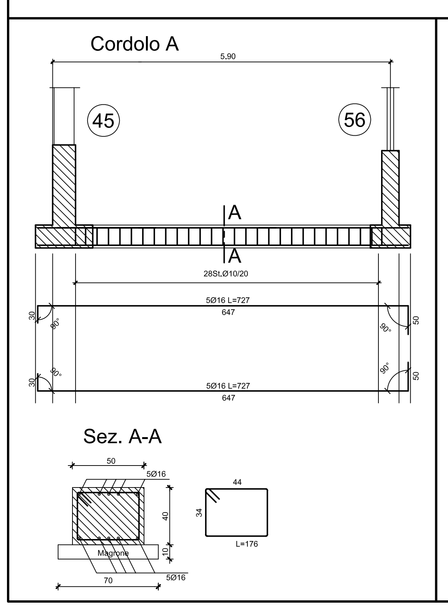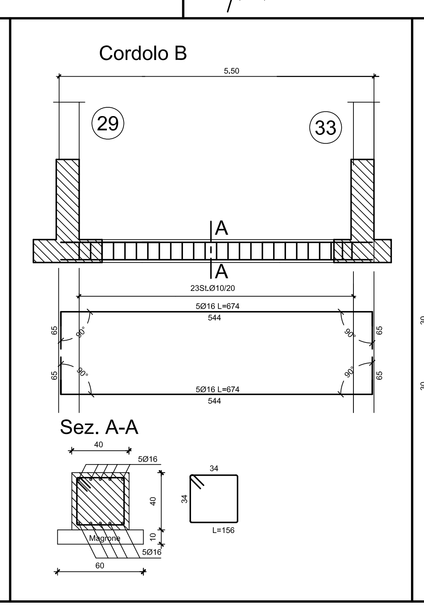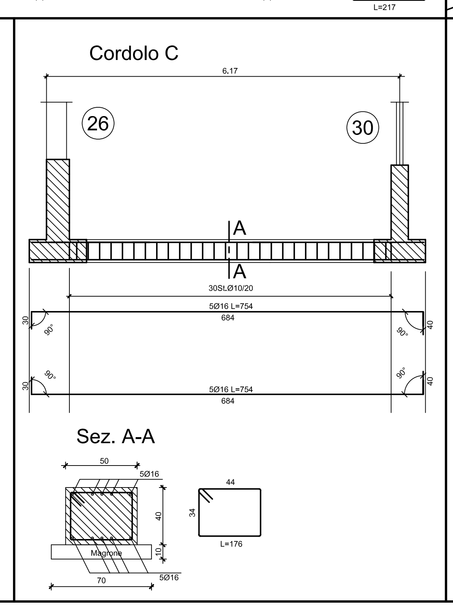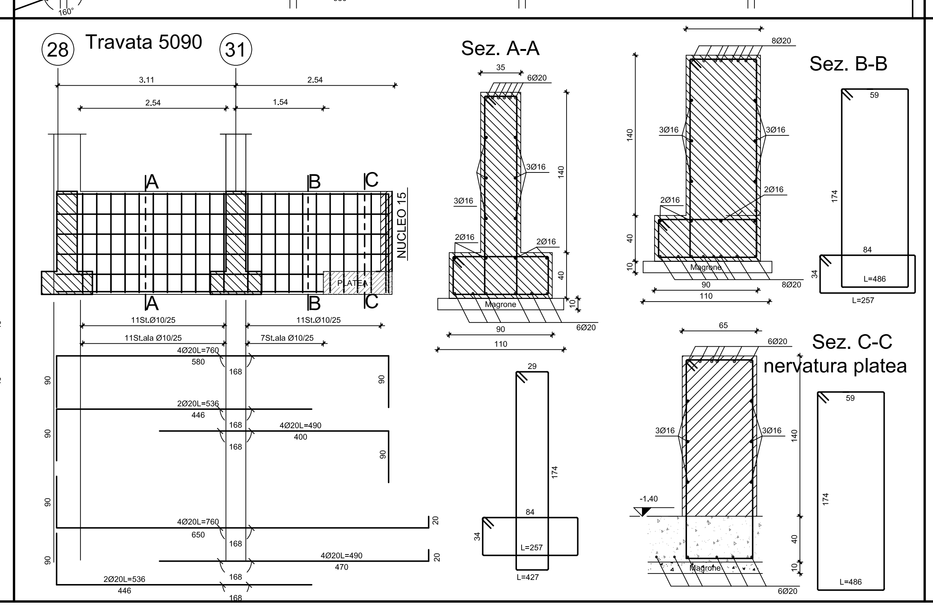
PARTICOLARE SCAVO scala 1:25