COMUNE DI PRATO

COMPLESSO SCOLASTICO DI CAFAGGIO

REALIZZAZIONE DI NUOVA SCUOLA ELEMENTARE PER 15 AULE

PROGETTO ESECUTIVO 1° LOTTO

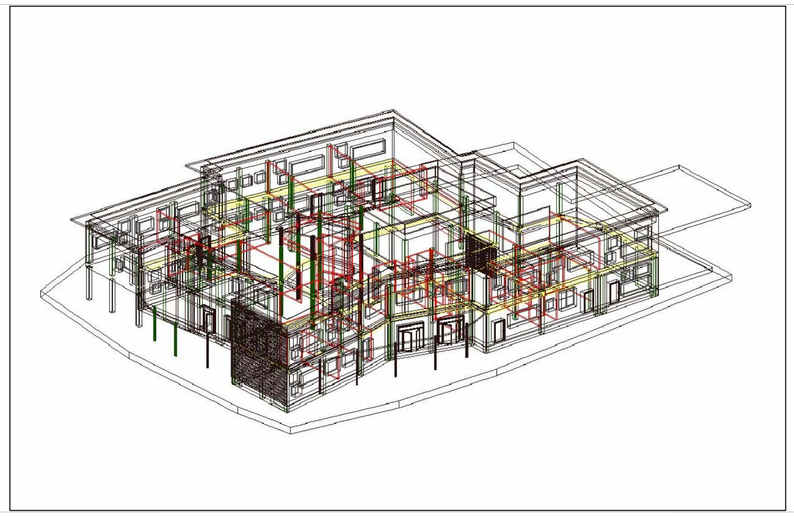

Assessore Lavori Pubblici — Enrico Giardi

Il Dirigente Servizio Edilizia Pubblica — ing. Paolo Bartalini

Progetto — arch. Francesco Procopio

Progetto strutturale — ing. Claudio Consorti

via F. Ferrucci 232 - Prato

collaboratori

ing. Damiano Bigagli
ing. Emanuele Del Monte
ing. Mario Malo
ing. Barbara Ortolani

Descrizione tavola **TRAVI PIANO SECONDO**

ARMATURA TRAVI (DA N°2074 A N°2250)

Scala 1:20 1:50

S15

DATA Gennaio 2007

Travata 2074

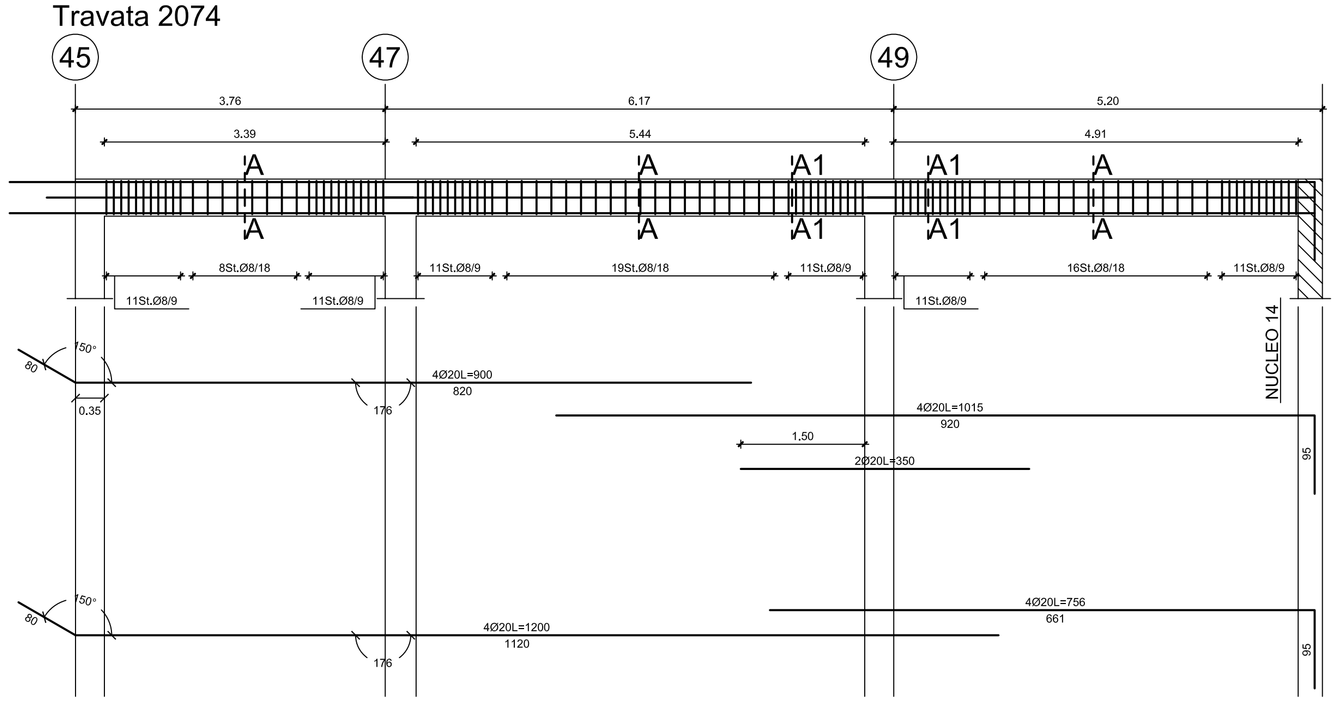

Sez. A-A

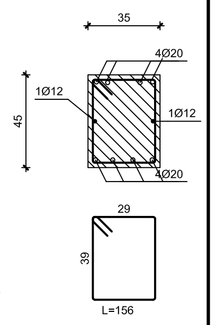

Sez. A1-A1

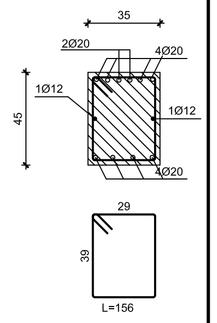

Travata 2077

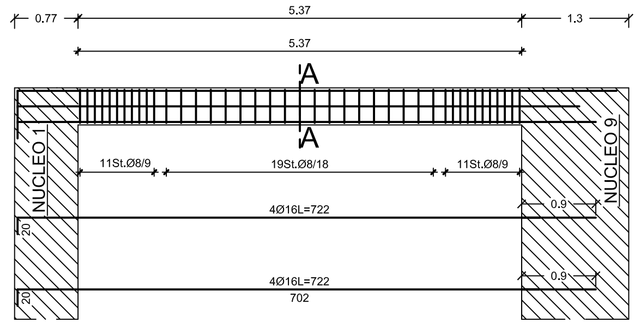

Sez. A-A

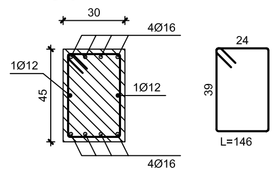

Travata 2085

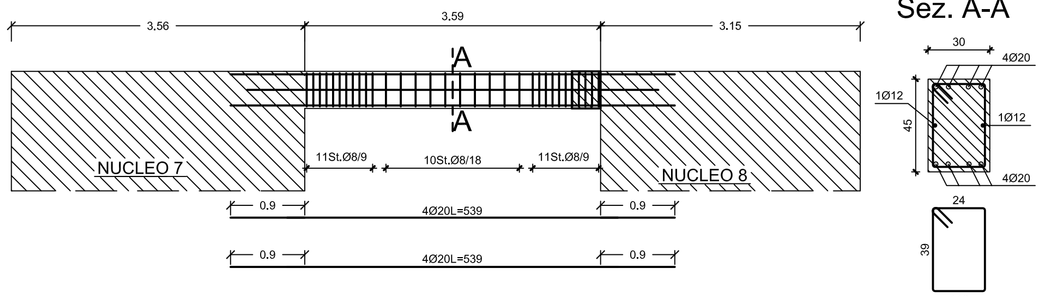

Sez. A-A

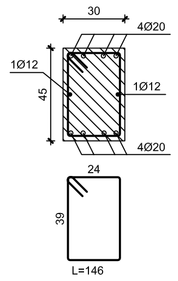

Travata 2087

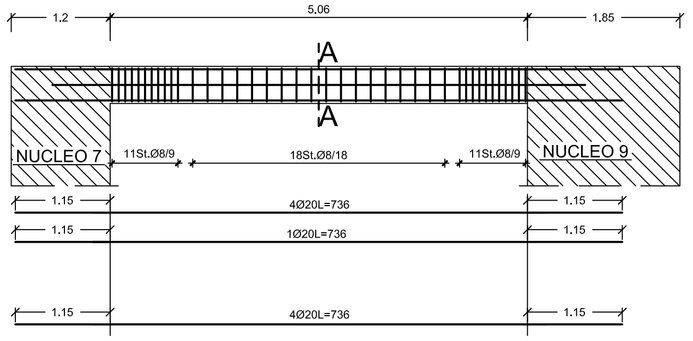

Sez. A-A

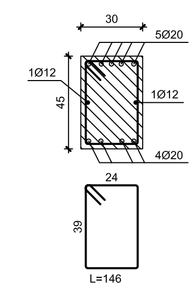

MATERIALI	
CALCESTRUZZO	C25/30
ACCIAIO PER C.A.	B450C

Caratteristiche Calcestruzzo secondo UNI EN 206-1:

Calcestruzzo C25/30	
Classe di esposizione	XC1
Classe di consistenza	S4
Copriferro in fondazione	3 cm
Copriferro in elevazione	3 cm

N.B. SOVRAPPOSIZIONE MINIMA E ANCORAGGIO FERRI ARMATURA = 56Ø

N.B. VERIFICARE LE QUOTE CON I GRAFICI ARCHITETTONICI

N.B. LE ARMATURE CON PIEGATURA NEL PIANO ORIZZONTALE SONO INDICATE CON IL RELATIVO ANGOLO

NOTA: LE LEGATURE DEVONO COLLEGARE I FERRI ORIZZONTALI

FERRI TRASVERSALI

LEGATURA Øvert

PARTICOLARE CHIUSURA STAFFE

10Ø

PARTICOLARE MONTAGGIO SOLAIO scala 1:20

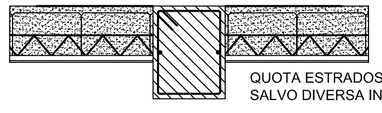

QUOTA ESTRADOSSO SOLAIO=QUOTA ESTRADOSSO TRAVE SALVO DIVERSA INDICAZIONE

Travata 2103

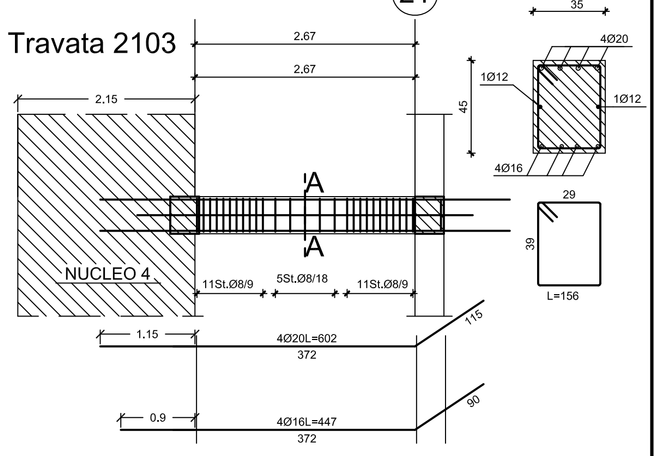

Sez. A-A

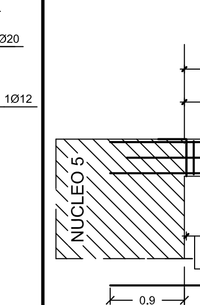

Travata 2108

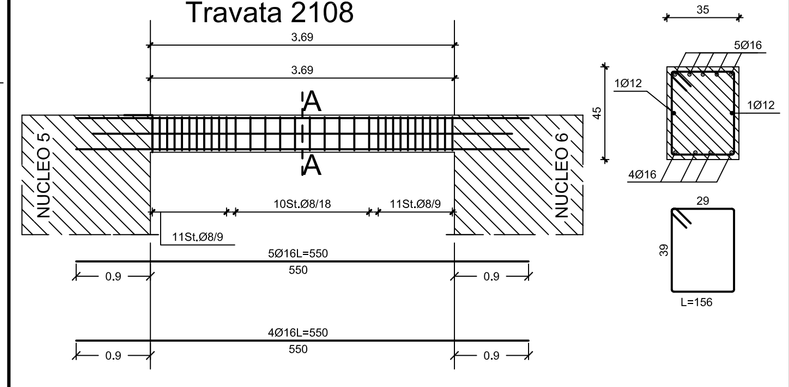

Sez. A-A

Travata 2168

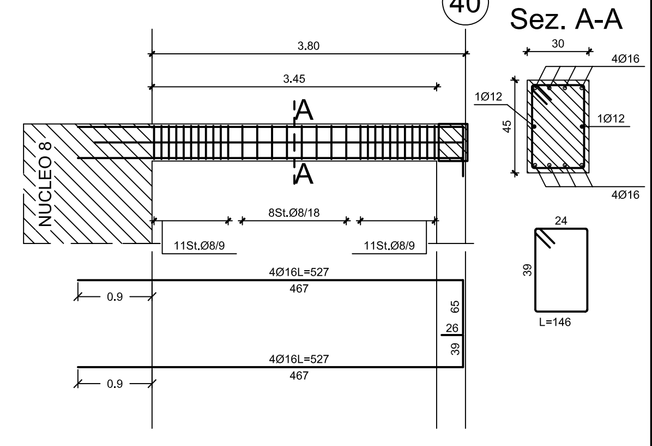

Sez. A-A

Travata 2160

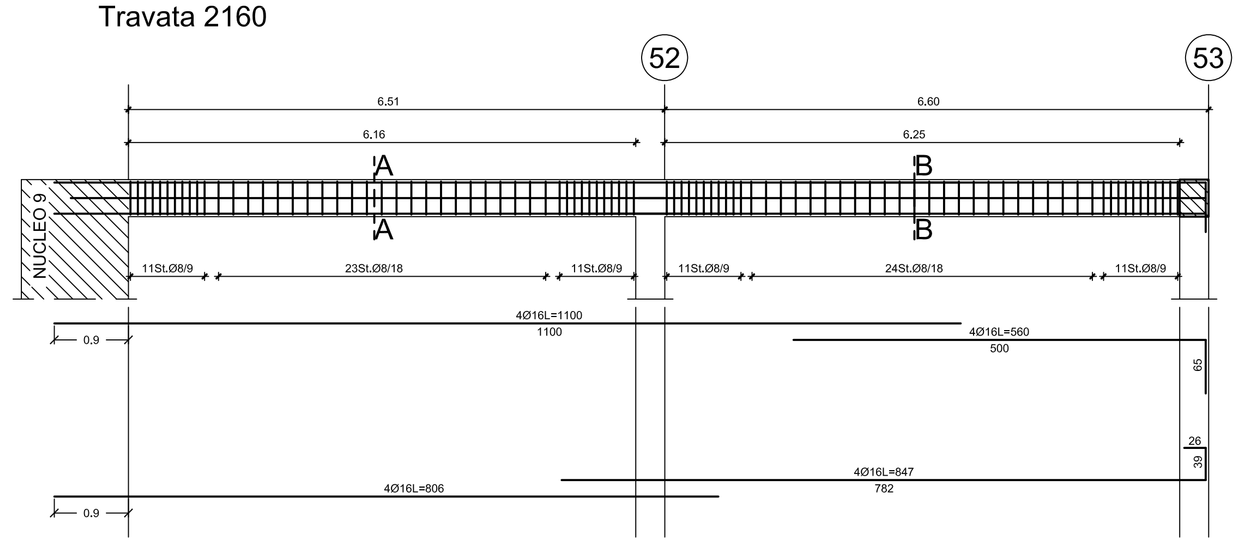

Sez. A-A

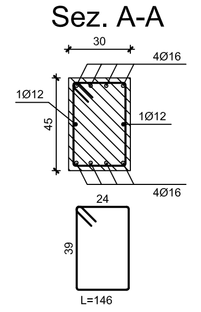

Sez. B-B

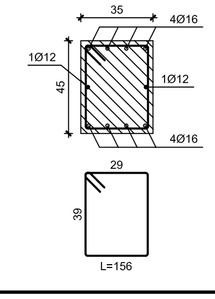

Travata 2122

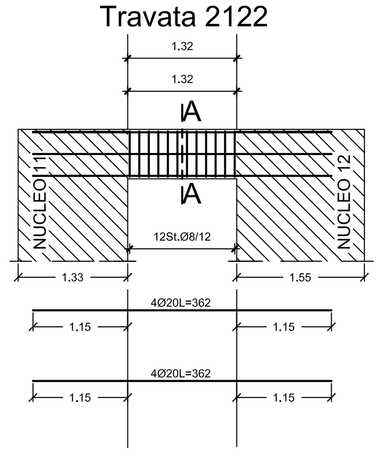

Sez. A-A

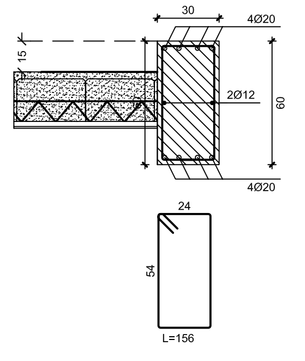

Travata 2250

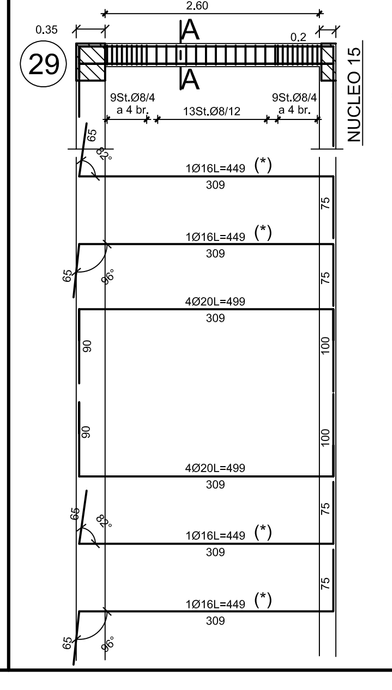
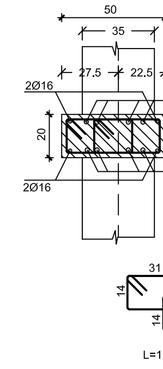
Sez. A-A