COMUNE DI PRATO

COMPLESSO SCOLASTICO DI CAFAGGIO

REALIZZAZIONE DI NUOVA SCUOLA ELEMENTARE PER 15 AULE

PROGETTO ESECUTIVO 1° LOTTO

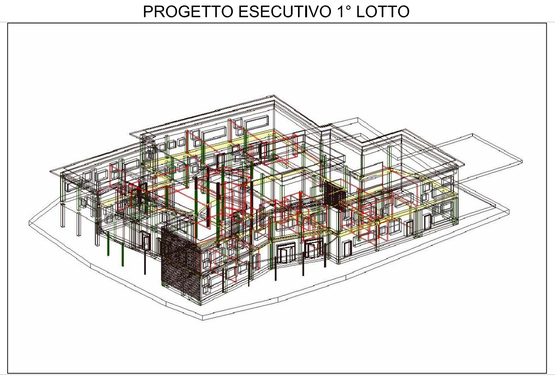

Assessore Lavori Pubblici	Enrico Giardi
Il Dirigente Servizio Edilizia Pubblica	ing. Paolo Bartalini
Progetto	arch. Francesco Procopio
Progetto strutturale	ing. Claudio Consorti
collaboratori	via F. Ferrucci 232 - Prato ing. Damiano Bigagli ing. Emanuele Del Monte ing. Mario Maio ing. Barbara Ortolani

Descrizione tavola **COPERTURA VANO SCALE**
PIANTA STRUTTURALE
PARTICOLARI COSTRUTTIVI

Scala *1:20* *1:50* *1:200*

S17

DATA Gennaio 2007

PIANTA PIANO COPERTURA 1:50

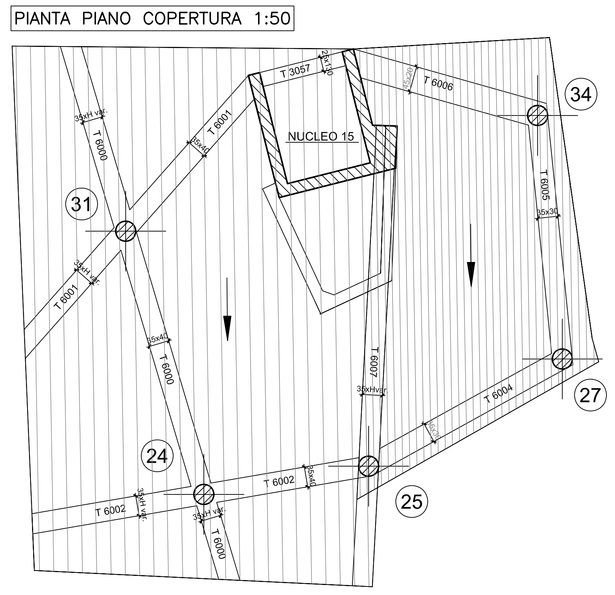

GEOMETRIA SOLETTA SUPERIORE 1:50

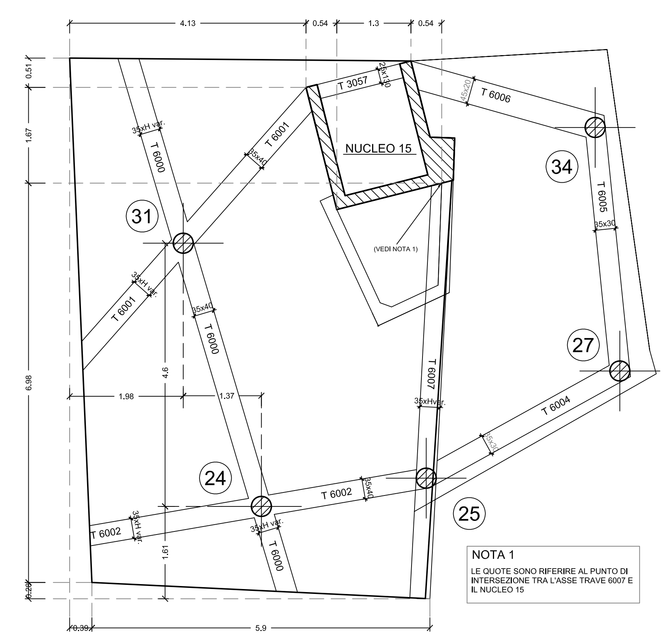

NOTA 1
LE QUOTE SONO RIFERIRE AL PUNTO DI INTERSEZIONE TRA L'ASSE TRAVE 6007 E IL NUCLEO 15

GEOMETRIA SOLETTA INFERIORE 1:50

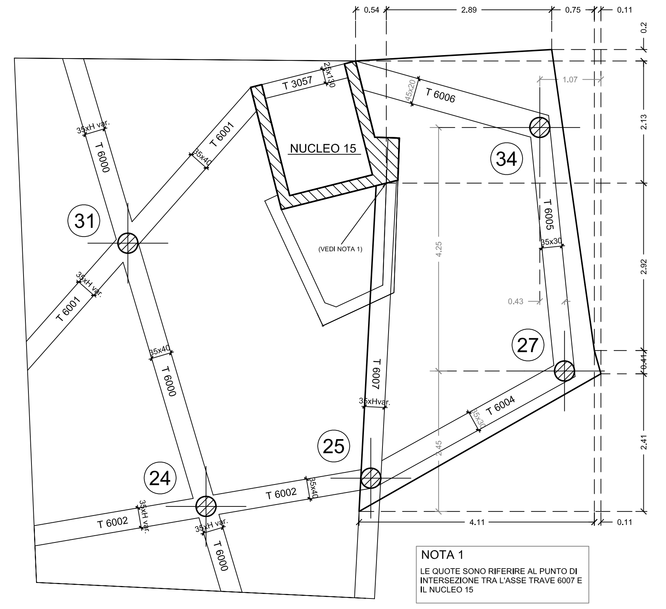

NOTA 1
LE QUOTE SONO RIFERIRE AL PUNTO DI INTERSEZIONE TRA L'ASSE TRAVE 6007 E IL NUCLEO 15

POSIZIONAMENTO SEZIONE SOLETTA 1:50

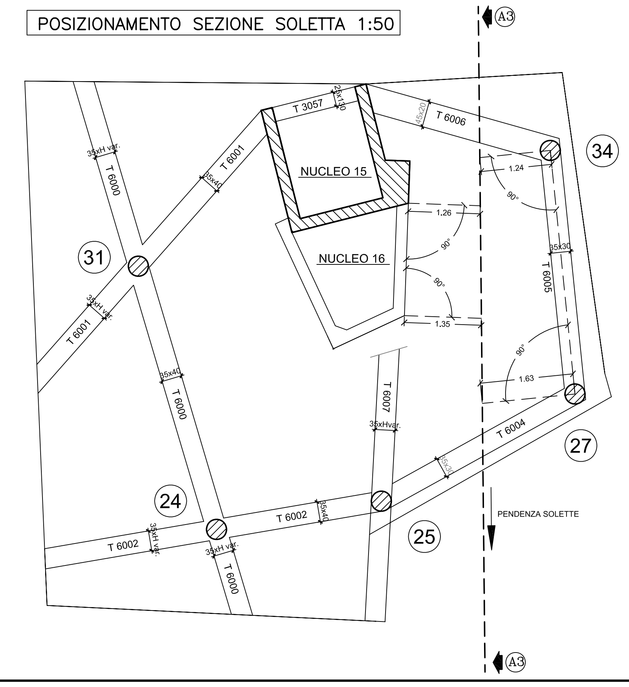

PLANIMETRIA GENERALE 1:200

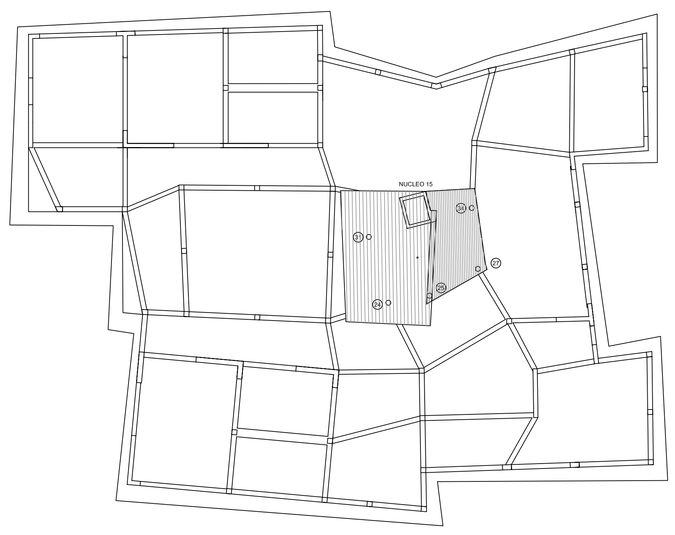

QUOTE SOLETTE 1:50

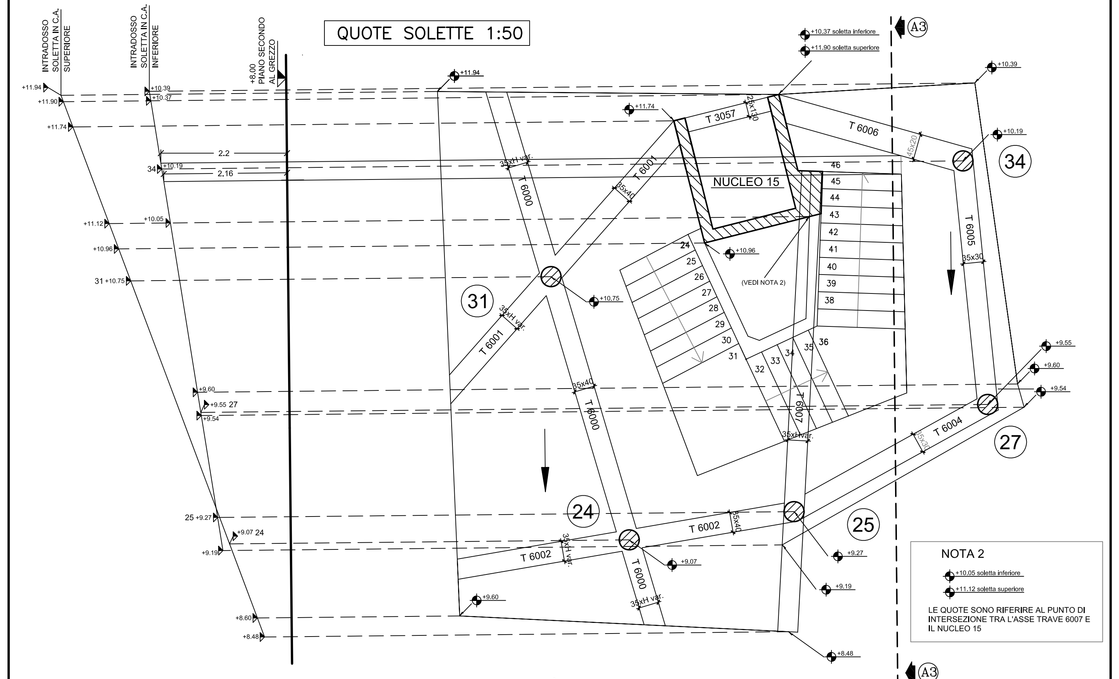

NOTA 2
+11,90 soletta superiore
+11,37 soletta inferiore
LE QUOTE SONO RIFERITE AL PUNTO DI INTERSEZIONE TRA L'ASSE TRAVE 6007 E IL NUCLEO 15

LE QUOTE SONO RIFERITE ALL'INTRADOSSO DELLE SOLETTE

IMPALCATO PIANO COPERTURA VANO SCALE 1:50

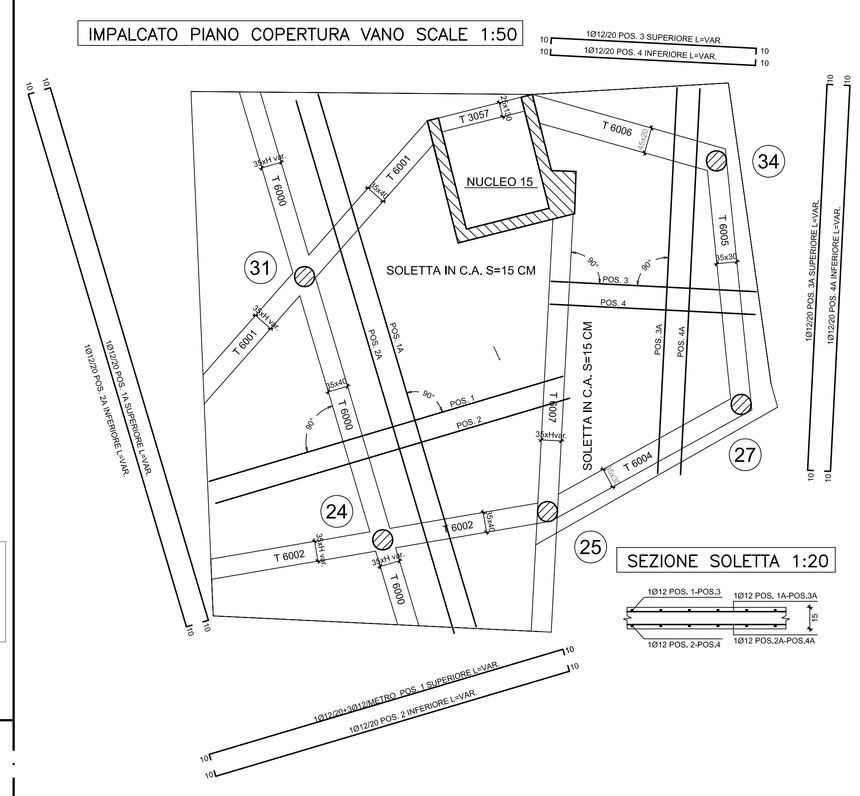

SEZIONE SOLETTA 1:20

Travata 6000

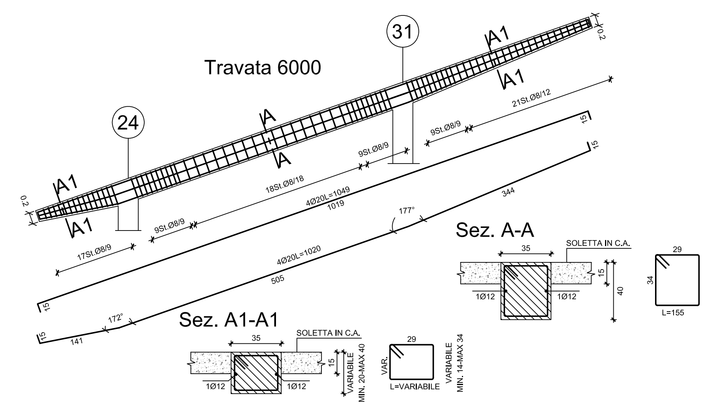

Travata 6001

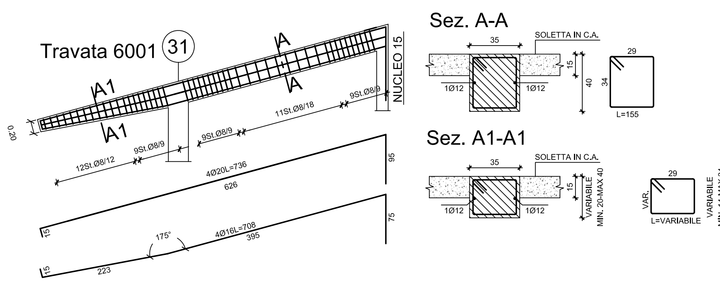

Travata 6002

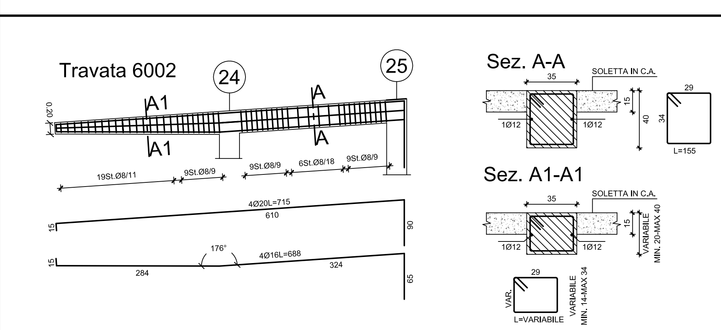

PIANTA PIANO COPERTURA 1:100

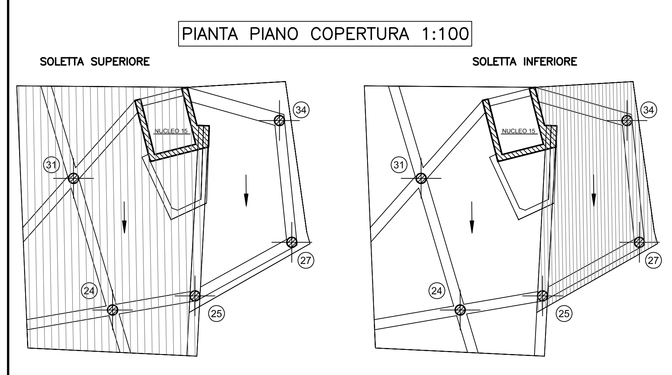

SEZIONE A3–A3 1:50

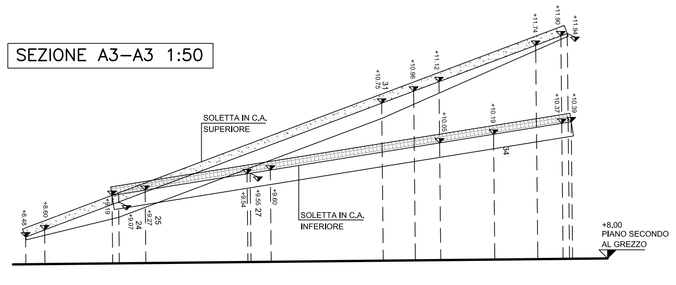

Travata 3057

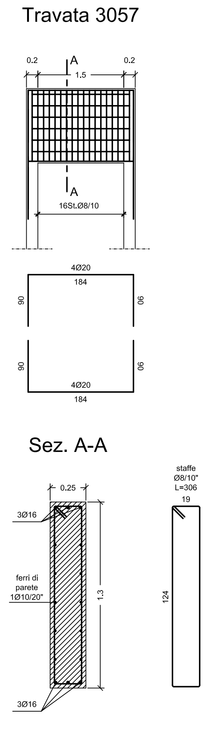

Sez. A-A

Travata 6007

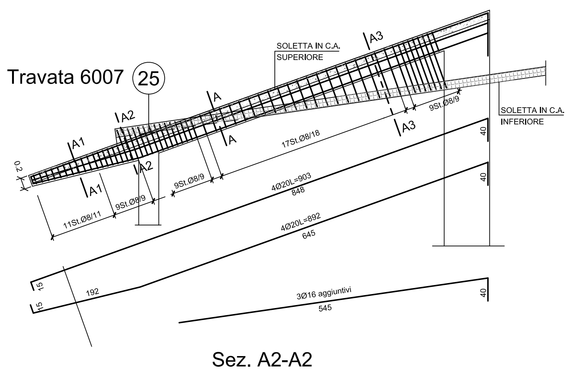

Sez. A2-A2

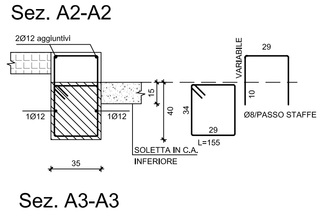

Sez. A3-A3

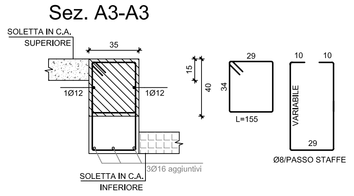

Sez. A-A

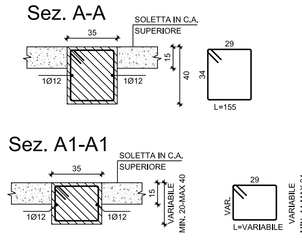

Sez. A1-A1

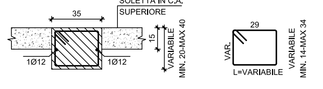

Travata 6006

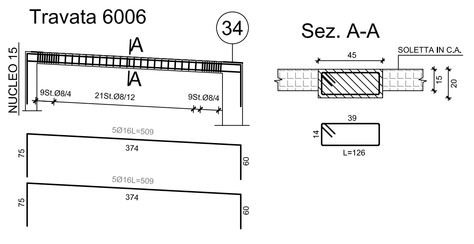

MATERIALI

CALCESTRUZZO	C25/30
ACCIAIO PER C.A.	B450C
Caratteristiche Calcestruzzo secondo UNI EN 206-1:	
Calcestruzzo C25/30	
Classe di esposizione	XC2
Classe di consistenza	S4
Copriferro in fondazione	3 cm
Copriferro in elevazione	3 cm

N.B. SOVRAPPOSIZIONE MINIMA E ANCORAGGIO FERRI ARMATURA = 56Ø

N.B. VERIFICARE LE QUOTE CON I GRAFICI ARCHITETTONICI

PARTICOLARE CHIUSURA STAFFE

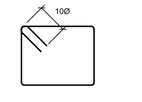

Travata 6005

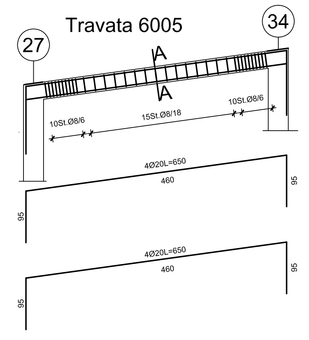
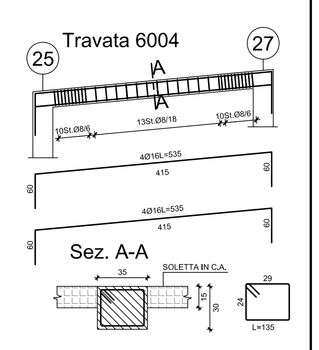
Travata 6004