COMUNE DI PRATO

COMPLESSO SCOLASTICO DI CAFAGGIO

REALIZZAZIONE DI NUOVA SCUOLA ELEMENTARE PER 15 AULE

PROGETTO ESECUTIVO 1° LOTTO

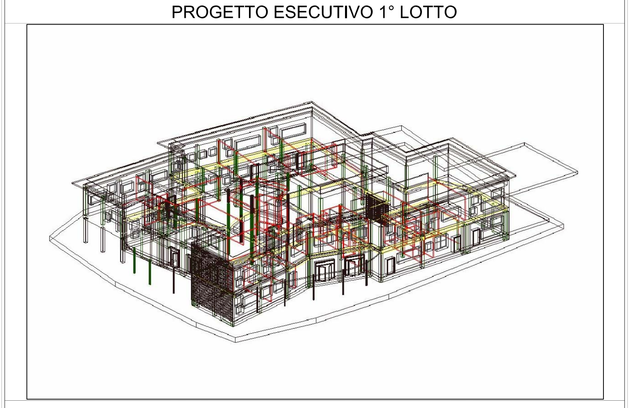

Assessore Lavori Pubblici	Enrico Giardi
Il Dirigente Servizio Edilizia Pubblica	ing. Paolo Bartalini
Progetto	arch. Francesco Procopio
Progetto strutturale	ing. Claudio Consorti
	via F. Ferrucci 232 - Prato
collaboratori	ing. Damiano Bigagli
	ing. Emanuele Del Monte
	ing. Mario Maio
	ing. Barbara Ortolani

Descrizione tavola **COPERTURA ESTERNA**

FILI FISSI ZONA 2

GEOMETRIA COPERTURA E PROFILATI IPE 220 ZONA 2

Scala 1:25

S27

DATA Gennaio 2007

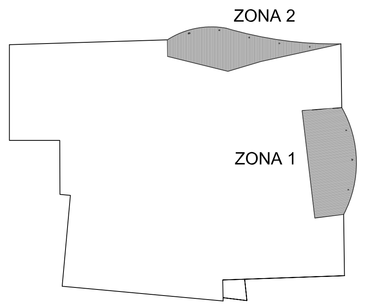

Caratteristiche materiali:

Calcestruzzo	C 25/30
Armatura per opere in c.a.	B450C
Acciaio per carpenteria metallica	S275JR per laminati a caldo S275JR per profilati cavi
Acciaio lamiera grecata	S 280 GD
Collegamenti saldati	I classe
Collegamenti bullonati	vite 8.8 - dado 8
Malta cementizia a ritiro compensato	tipo EMACO S88

COPERTURA ZONA 2-scala 1:25

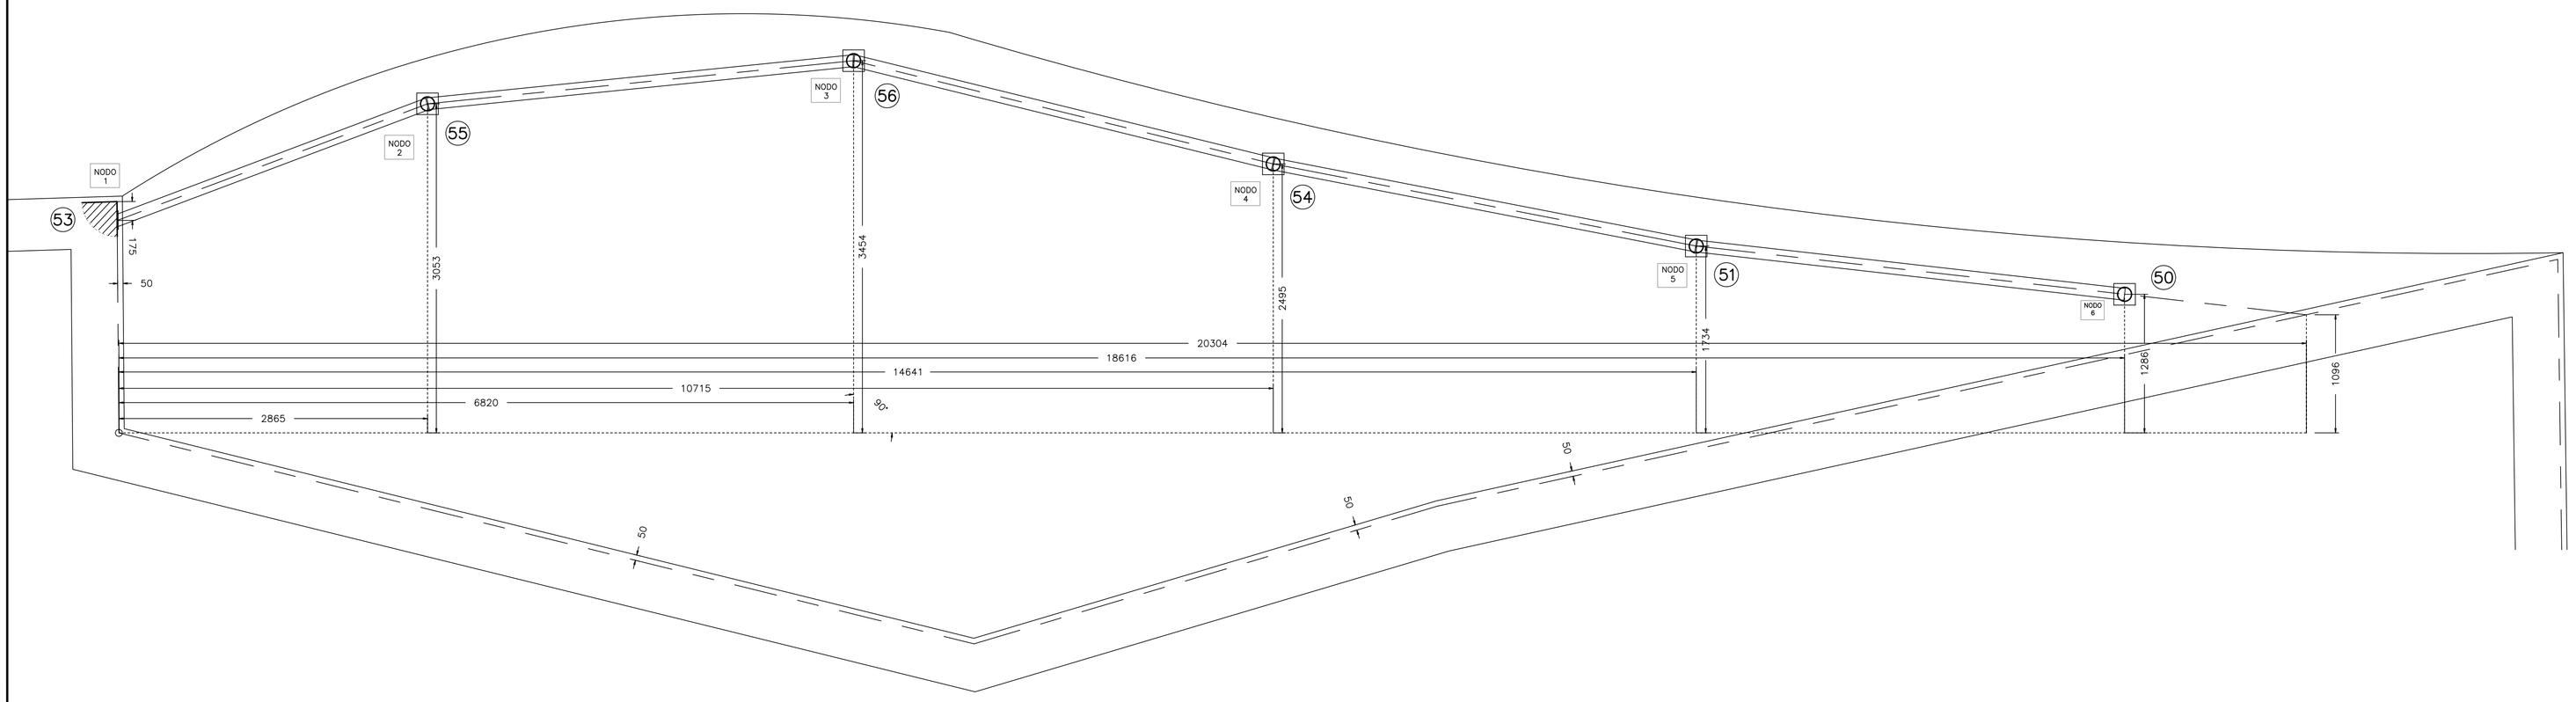

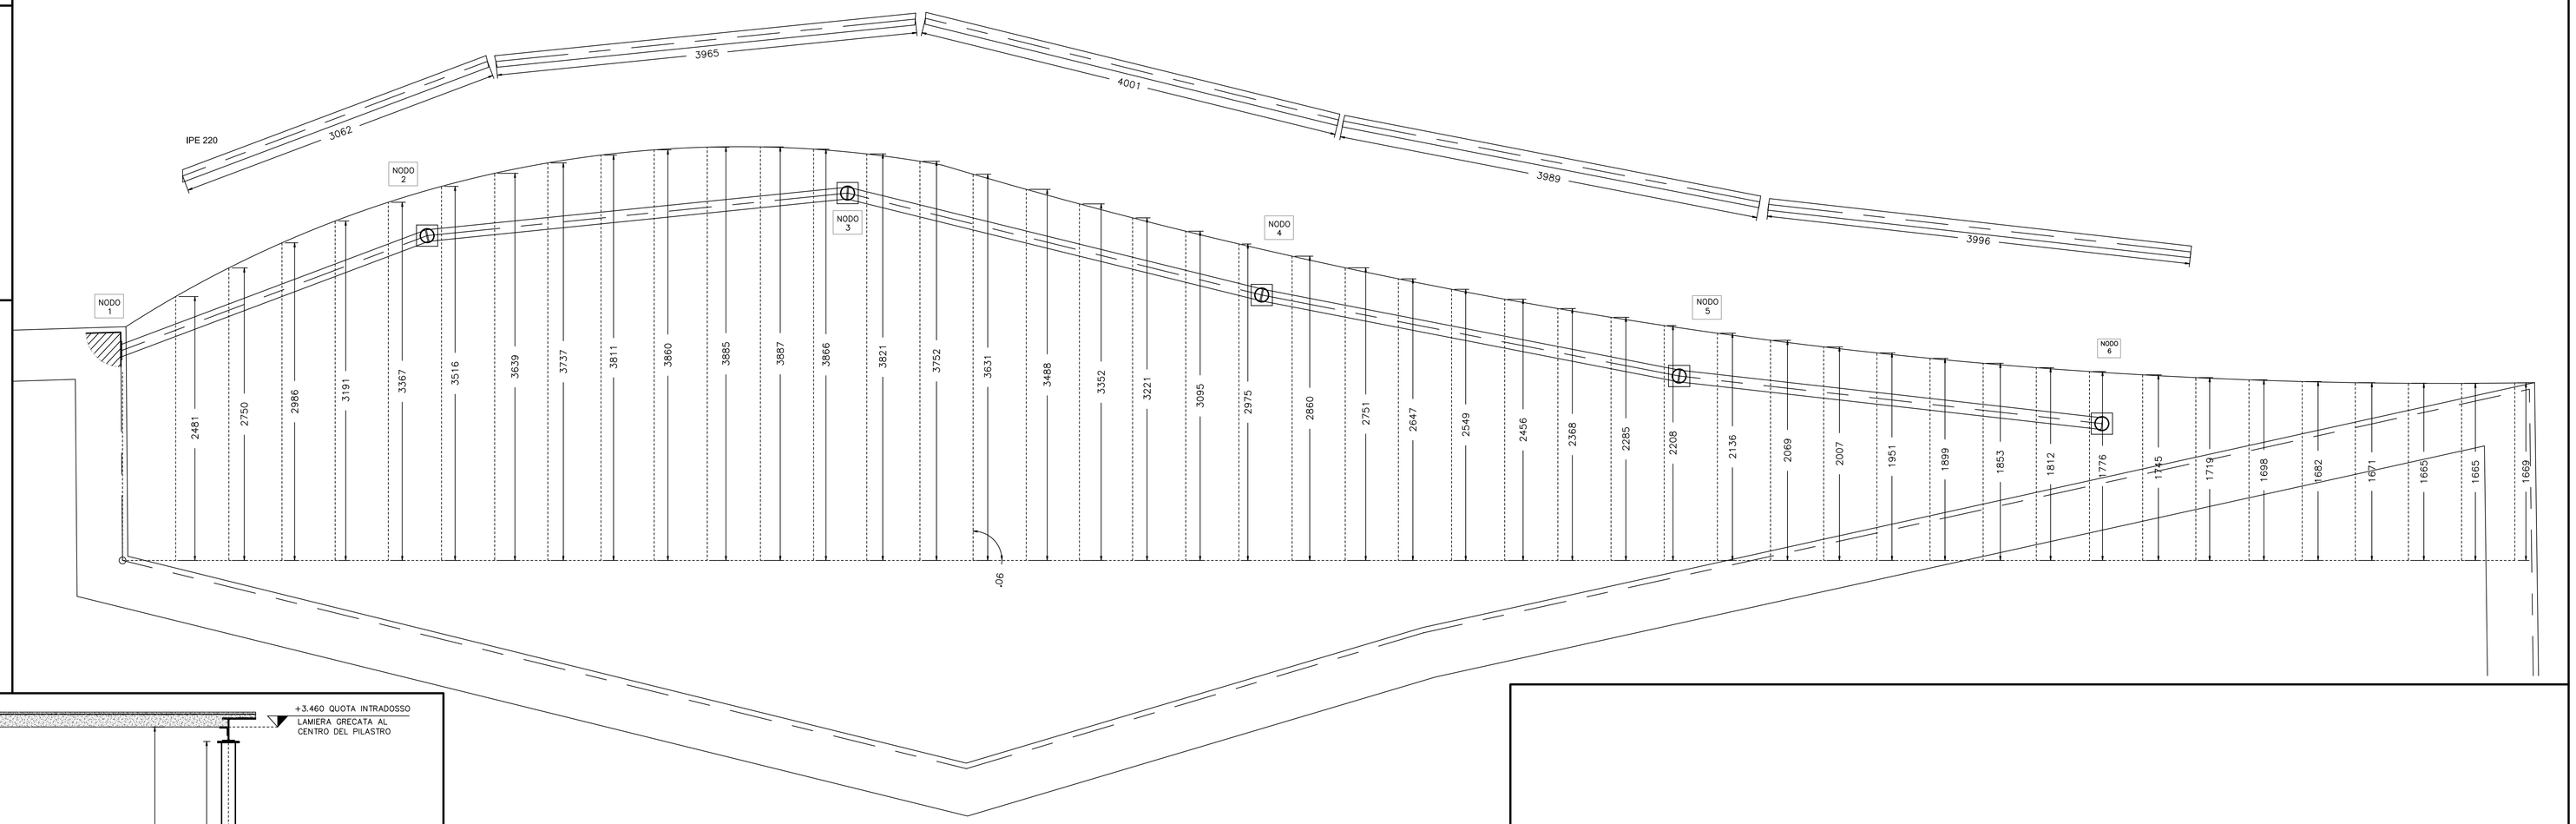

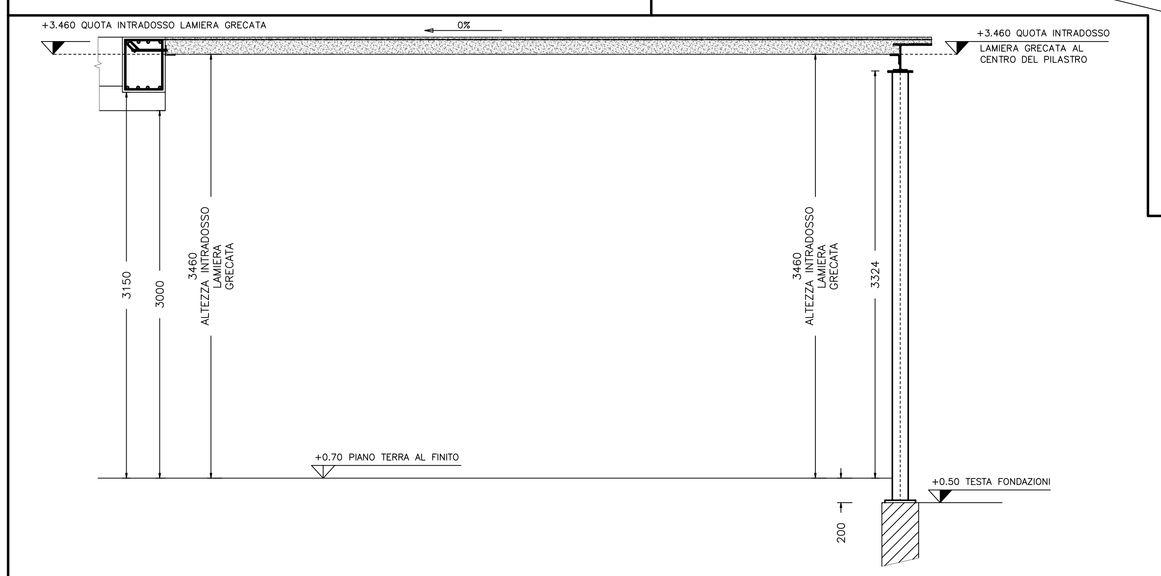

SEZIONE LONGITUDINALE TIPO-scala 1:25