



Scala 1:50


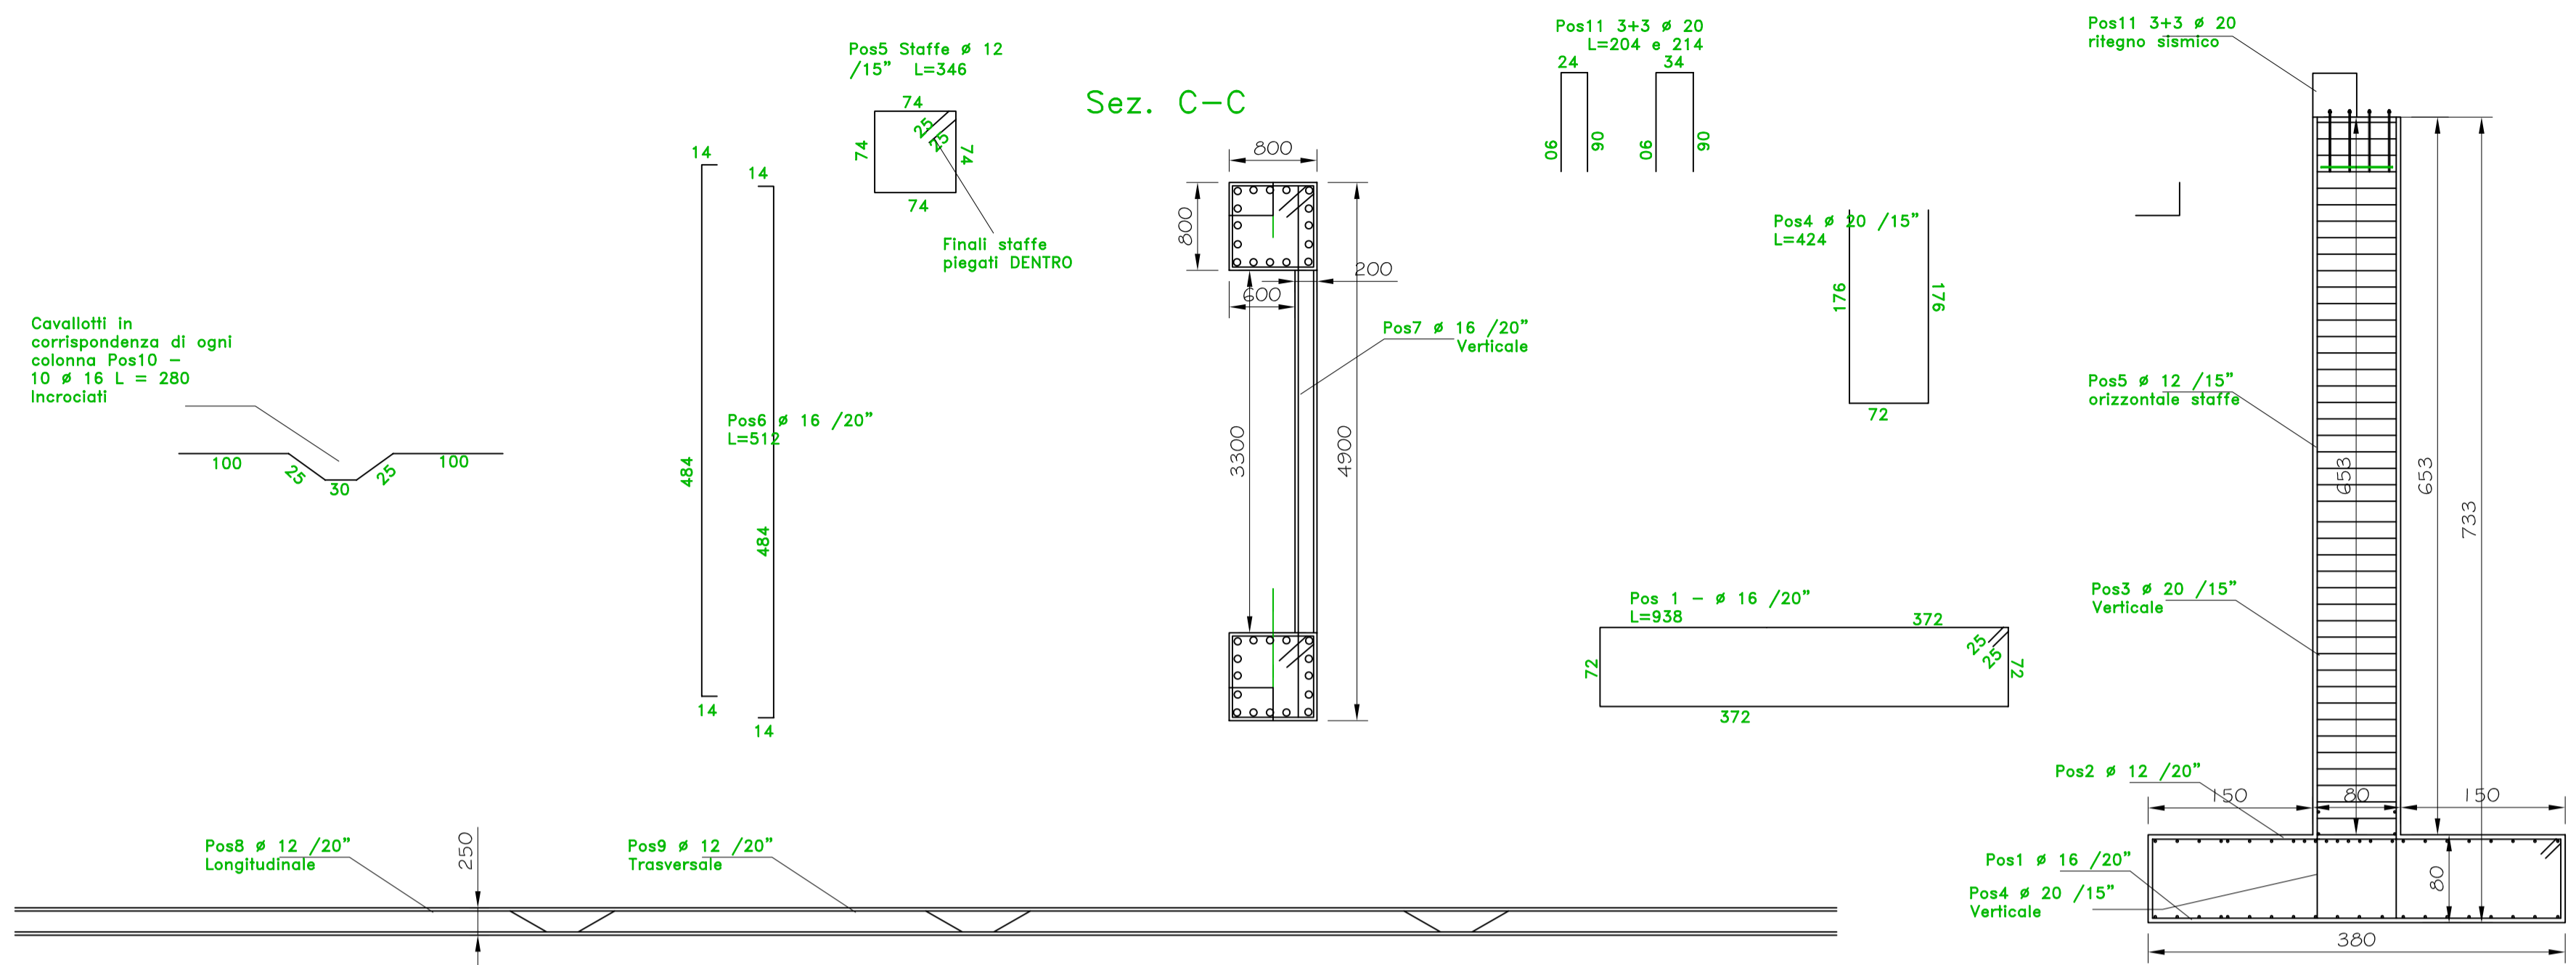


Scala 1:100

Colonnato e fondazioni

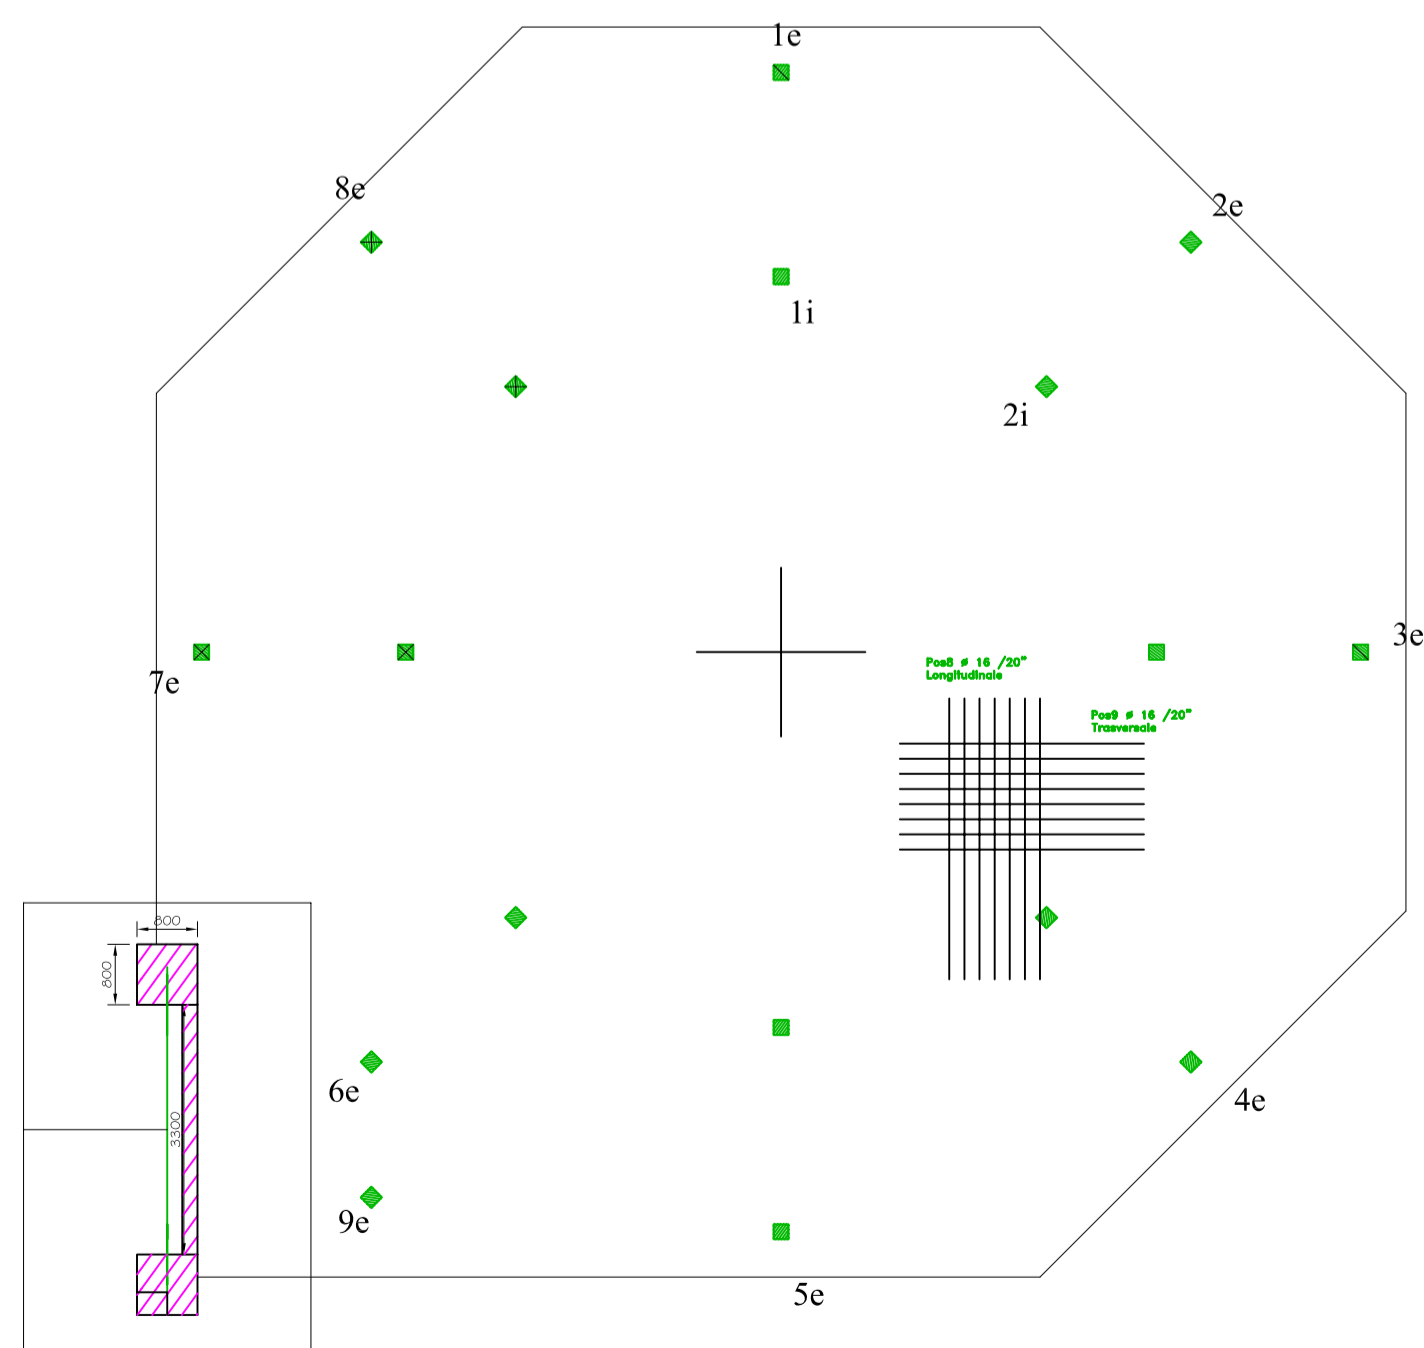

Scala 1:50

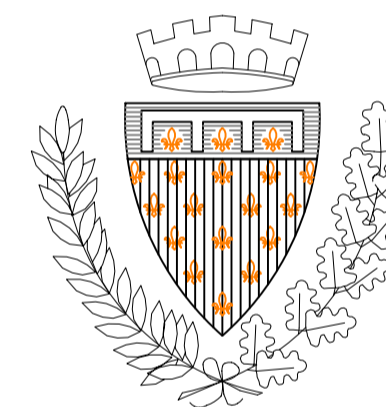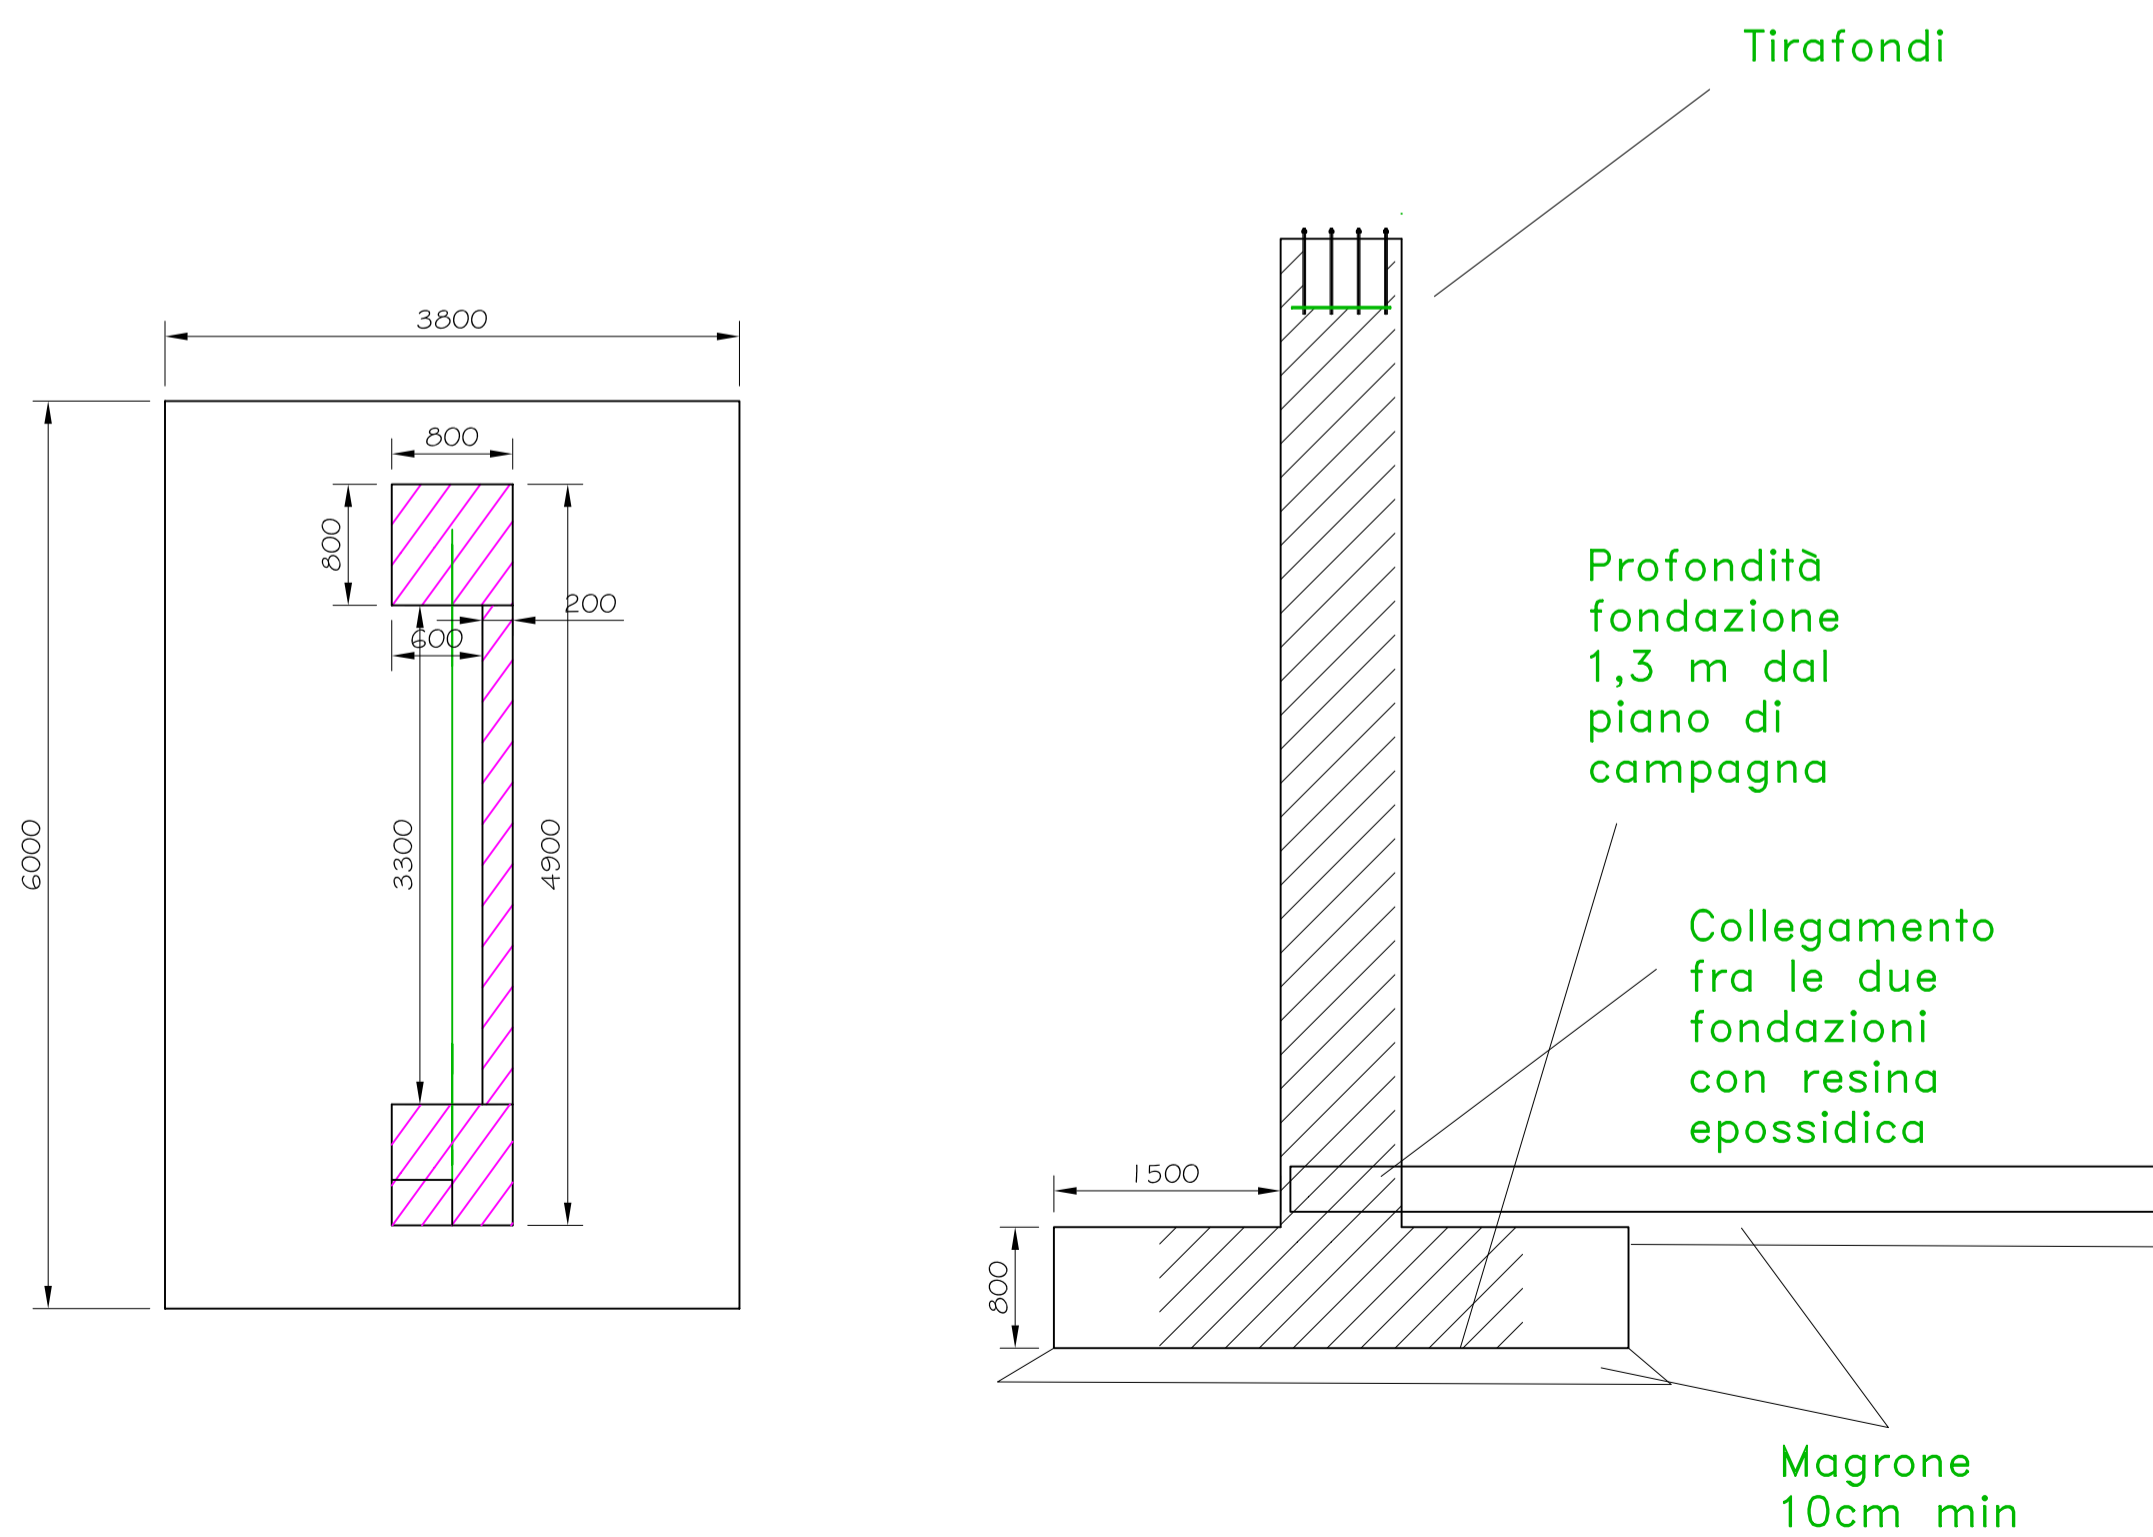

COMUNE DI PRATO

SETTORE "CC"

Mobilità, Ambiente e Grandi Infrastrutture

Oggetto

Eliminazione dell'incrocio di Via Cava con la Tangenziale e realizzazione di passerella ciclopedonale

Stato attuale e di progetto

Fondazioni

Progettisti: Ing. Lorenzo Frasconi
Ing. Alessandro Adilardi

Collaboratori: Geom. Antonio De Cottis
Geom. Chiara Melani

TAV.

5

Scala: x

DATA : Settembre 2007