



### ABACO PORTE- IL CASONE

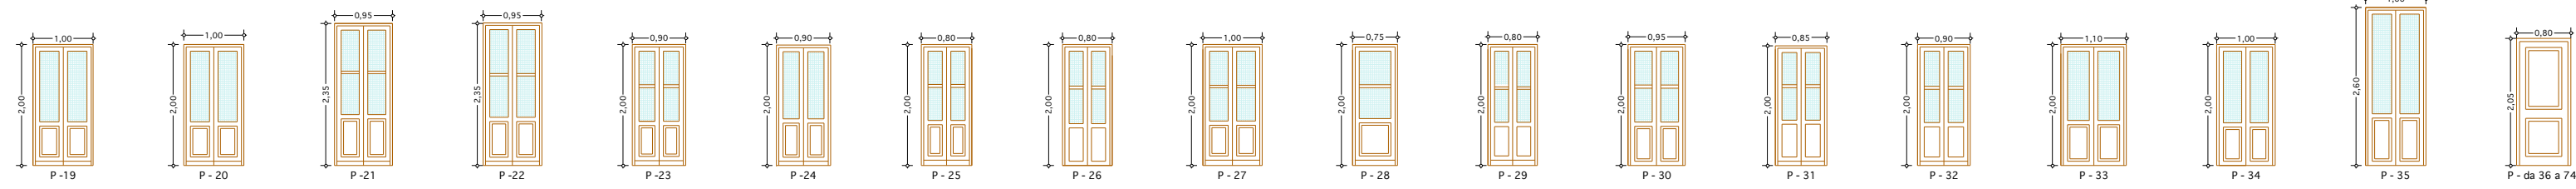


### ABACO FINESTRE - IL CASONE


PIANO TERRA

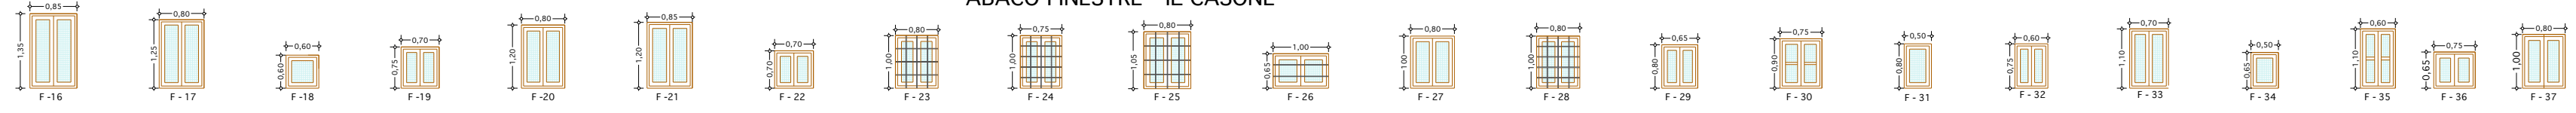



PIANO PRIMO

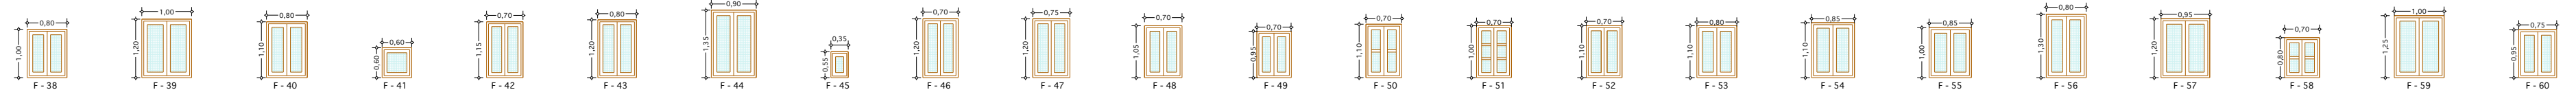

PIANO SECONDO

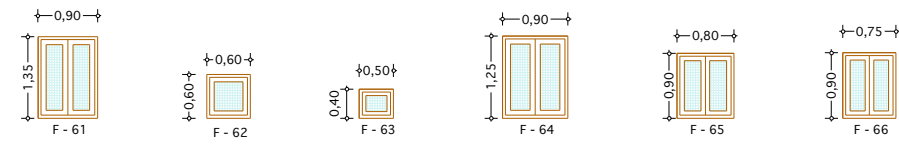


### ABACO PORTE - CASE A SCHIERA

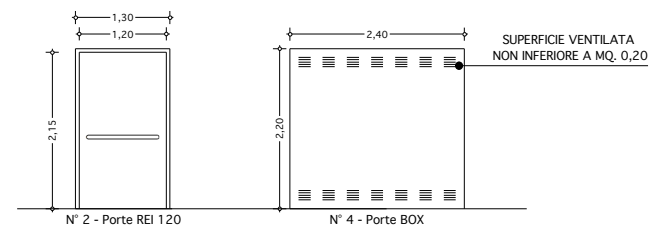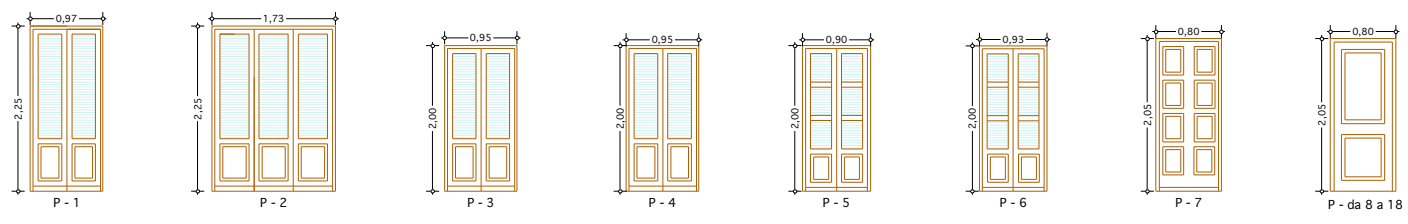


### ABACO FINESTRE- CASE A SCHIERA

PIANO TERRA

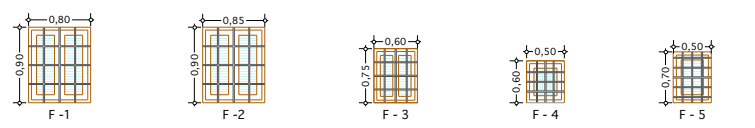

PIANO PRIMO

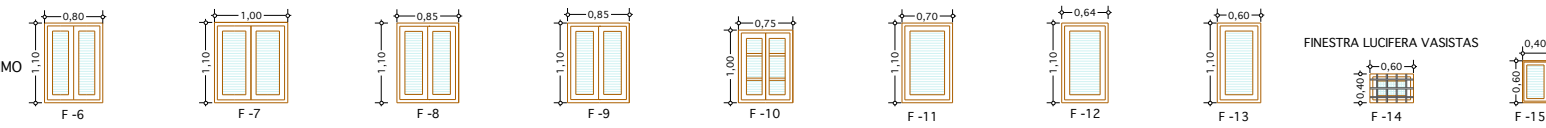

<b>COMUNE DI PRATO</b> Area K "Sviluppo e governo del territorio" U.P. K6 "Programmi urbanistici con finanziamenti straordinari" Viale Vittorio Veneto, 9 - 59100 PRATO		
Progetto:	CONTRATTO DI QUARTIERE "IOLO - GARDUNA" - Progettazione esecutiva RIQUALIFICAZIONE EDILIZIA DEGLI IMMOBILI "IL CASONE" E CASE A SCHIERA DI PIAZZA VERZONI	
Oggetto:	ABACO PORTE E FINESTRE - IL CASONE - CASE A SCHIERA	
Progettista:	URBAN S.p.A. Viale V. Veneto, 9 59100 PRATO	scala: 1 / 50 data: NOV 2003 app. to: NOV 2003 rif. to:
<b>ES-A</b> <b>P-12</b>		
IL DIRIGENTE RESP. AREA "SVILUPPO E GOVERNO DEL TERRITORIO": Arch. PAOLO M. VANNIUCCHI		
IL FUNZIONARIO RESP. U.P. K6 E RESPONSABILE DEL PROCEDIMENTO: Arch. RODOLFO TOGNOCCHI		
L'ASSESSORE ALLA PROGRAMMAZIONE URBANISTICA: Arch. ALFIO PRATESI		