PIANTA PIANO SECONDO

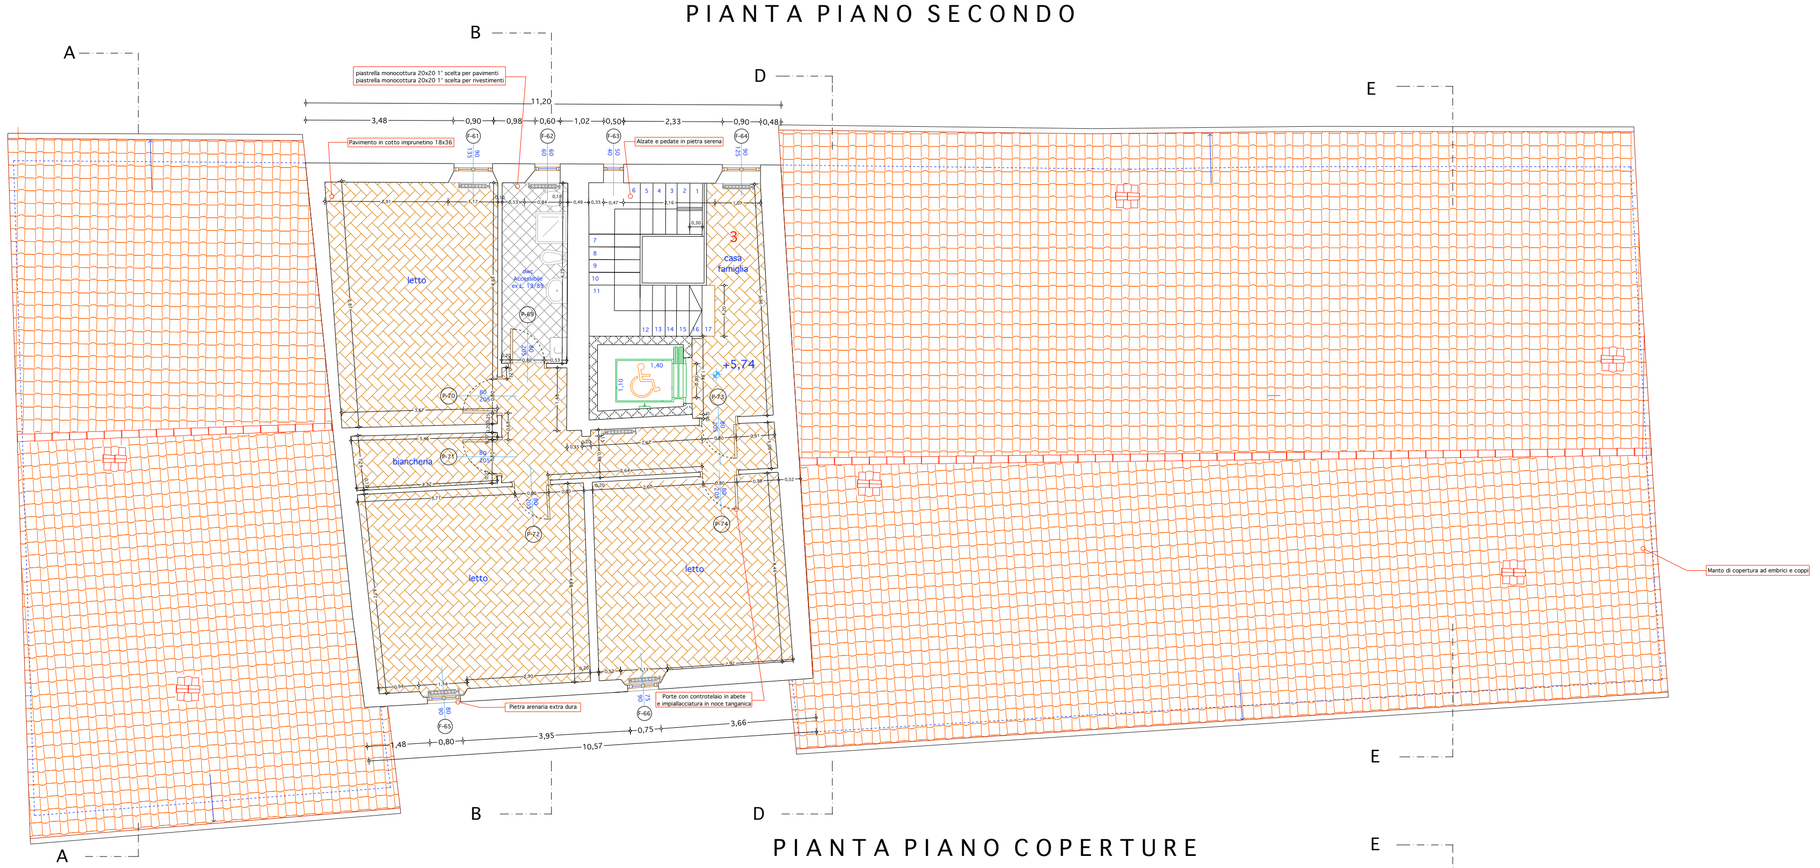

PIANTA PIANO COPERTURE

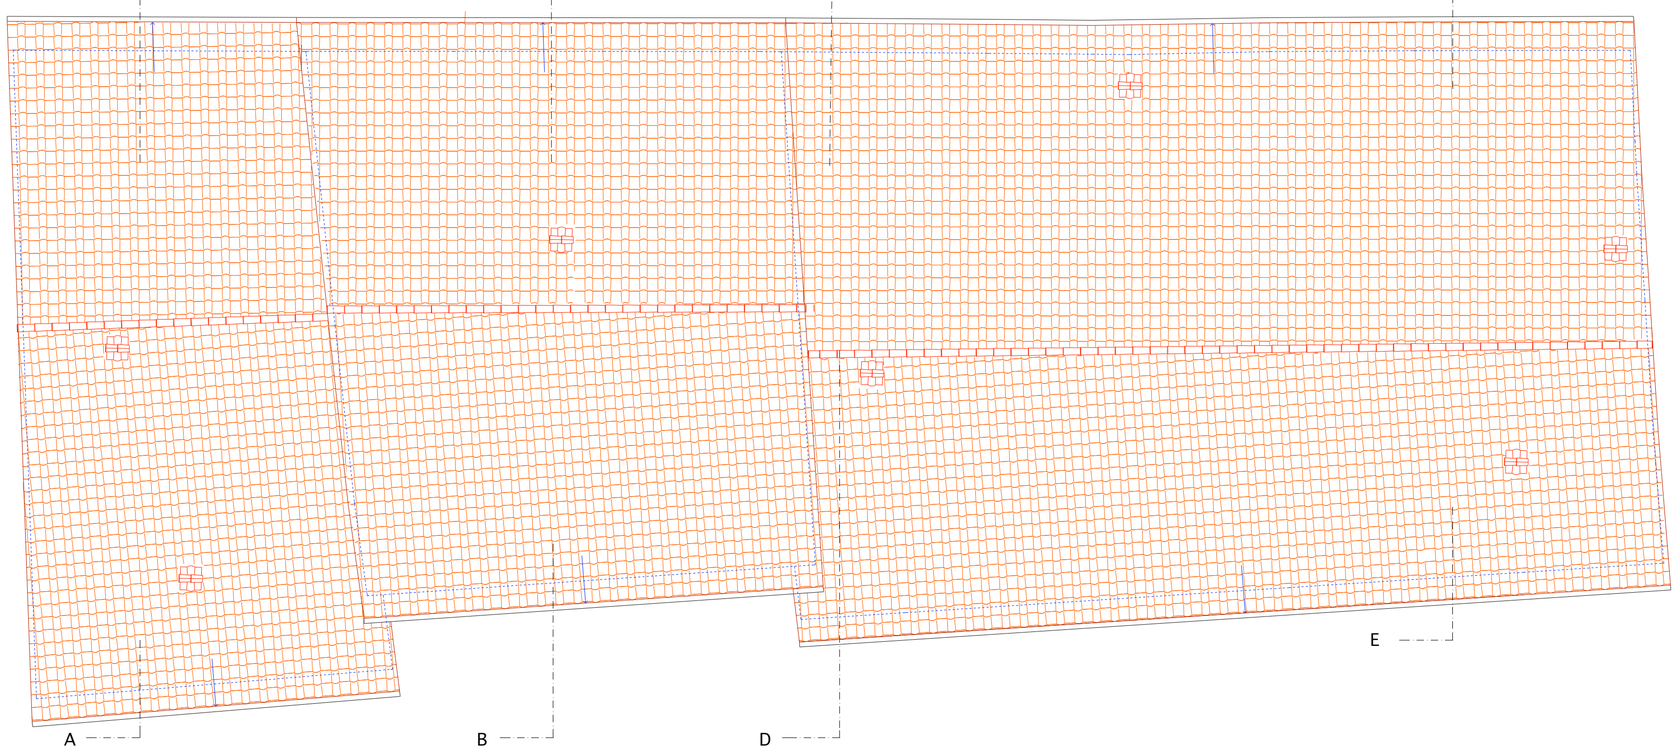

N

COMUNE DI PRATO Area K "Sviluppo e governo del territorio" U.P. K6 "Programmi urbanistici con finanziamenti straordinari" Viale Vittorio Veneto, 9 - 59100 PRATO	
Progetto:	CONTRATTO DI QUARTIERE "IOLO - GARDUNA" - Progettazione esecutiva RIQUALIFICAZIONE EDILIZIA DEGLI IMMOBILI "IL CASONE" E CASE A SCHIERA DI PIAZZA VERZONI
Oggetto:	PROGETTO - IL CASONE — PIANTA PIANO SECONDO - COPERTURE
URBAN S.p.A. Viale V. Veneto, 9 59100 PRATO	scala: 1 / 50 data: NOV 2003 agg.to: NOV 2003 rif.to:
Progettista: Arch. Giacomo Bigagli	tavola: ES-A P-3

IL DIRIGENTE RESP. AREA "SVILUPPO E GOVERNO DEL TERRITORIO": Arch. PAOLO M. VANNUCCHI

IL FUNZIONARIO RESP. U.P. K6 E RESPONSABILE DEL PROCEDIMENTO: Arch. RODOLFO TOGNOCCHI

L'ASSESSORE ALLA PROGRAMMAZIONE URBANISTICA: Arch. ALFIO PRATESI