



Il Casone - prospetto nord-est su via Verzoni

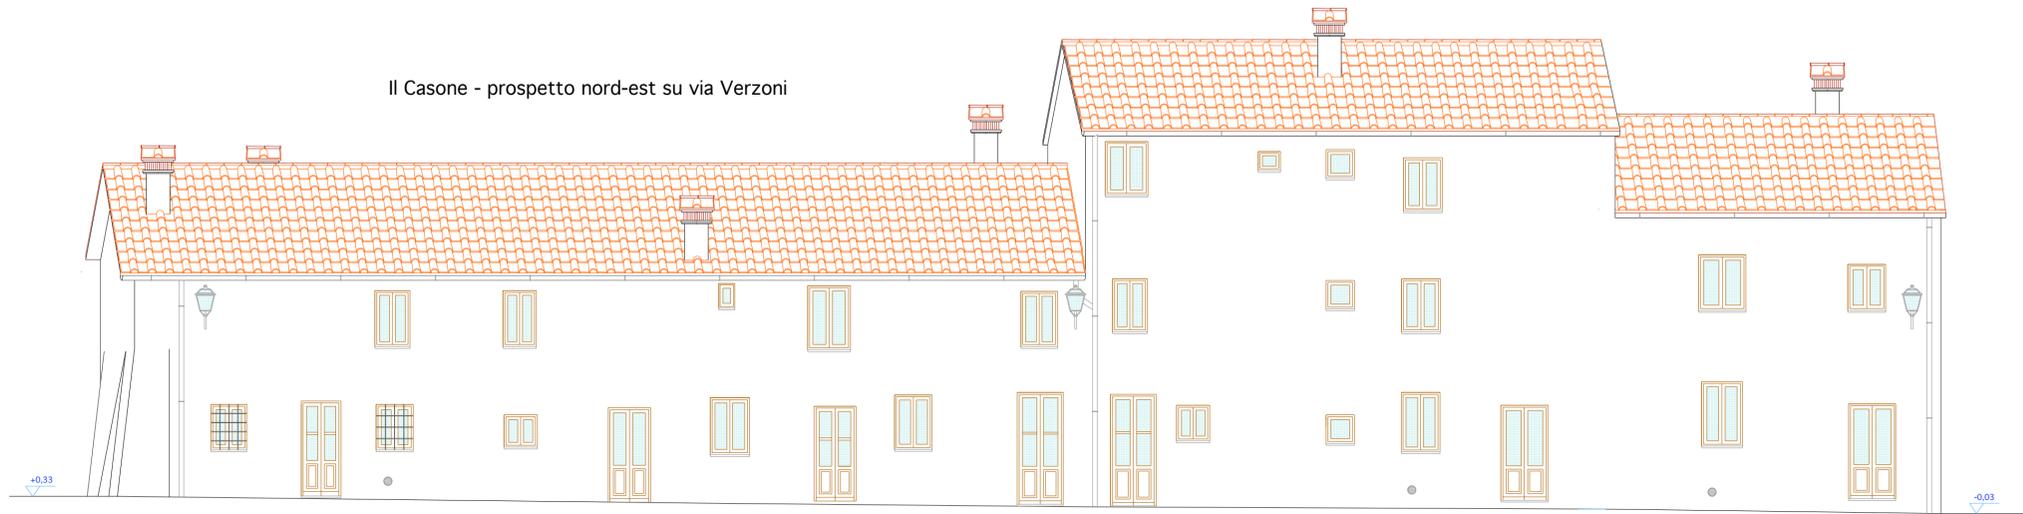

Il Casone - prospetto sud-ovest

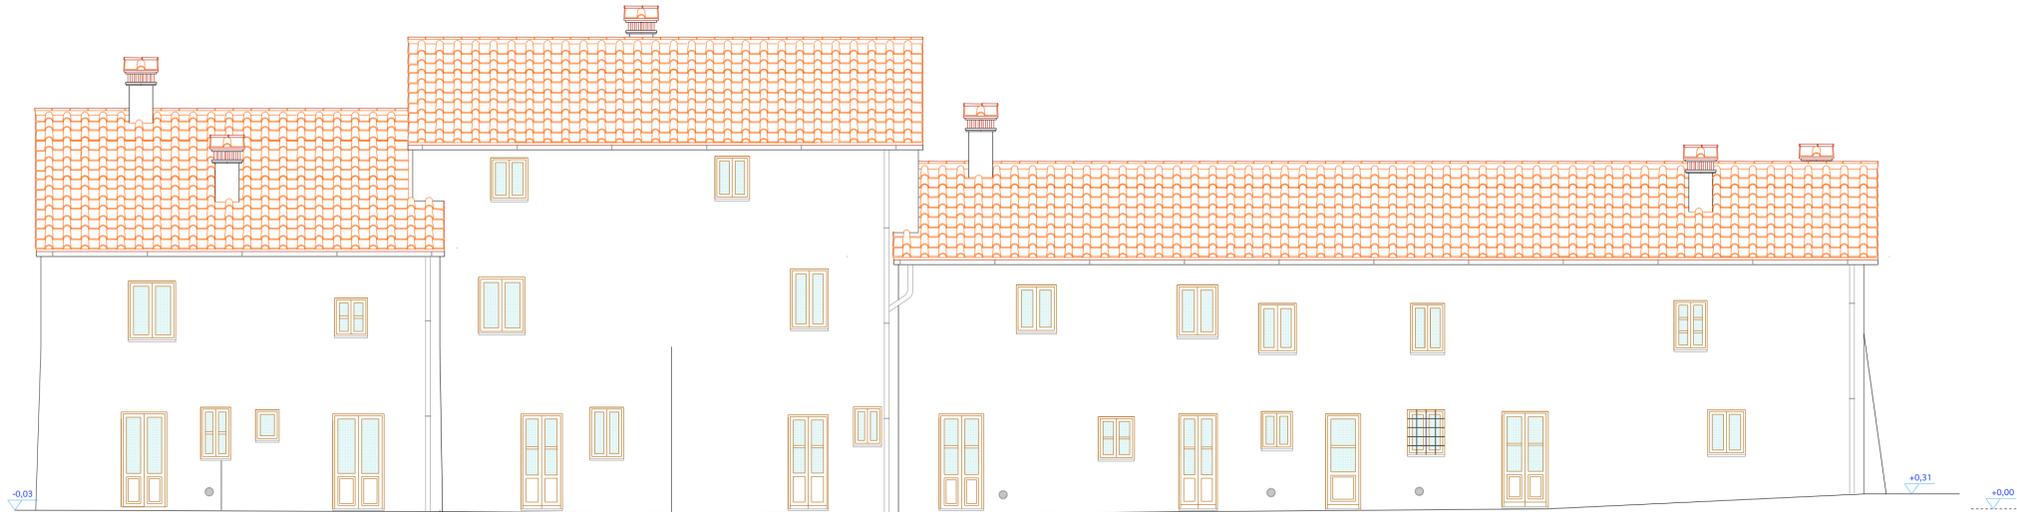

Il Casone - prospetto nord-ovest



Il Casone - prospetto sud-est su via Bianchini



COMUNE DI PRATO Area K "Sviluppo e governo del territorio" U.P. K6 "Programmi urbanistici con finanziamenti straordinari" Viale Vittorio Veneto, 9 - 53100 PRATO		
Progetto: CONTRATTO DI QUARTIERE "IOLO - GARDUNA" - Progettazione esecutiva RIQUALIFICAZIONE EDILIZIA DEGLI IMMOBILI "IL CASONE" E CASE A SCHIERA DI PIAZZA VERZONI		
Oggetto: PROGETTO - IL CASONE - PROSPETTI		
URBAN S.p.A. Viale V. Veneto, 9 53100 PRATO	scale: 1 / 50 data: NOV 2003 data: NOV 2003	ES-A P-5
Progettista: Arch. Giacomo Bigagli		
IL DIRIGENTE RESP. AREA "SVILUPPO E GOVERNO DEL TERRITORIO": Arch. PAOLO M. VANNICCHI		
IL FUNZIONARIO RESP. U.P. K6 E RESPONSABILE DEL PROCEDIMENTO: Arch. RODOLFO TOGNOCCI		
L'ASSESSORE ALLA PROGRAMMAZIONE URBANISTICA: Arch. ALFIO PRATESI		