


Planimetria Generale Scala 1/500

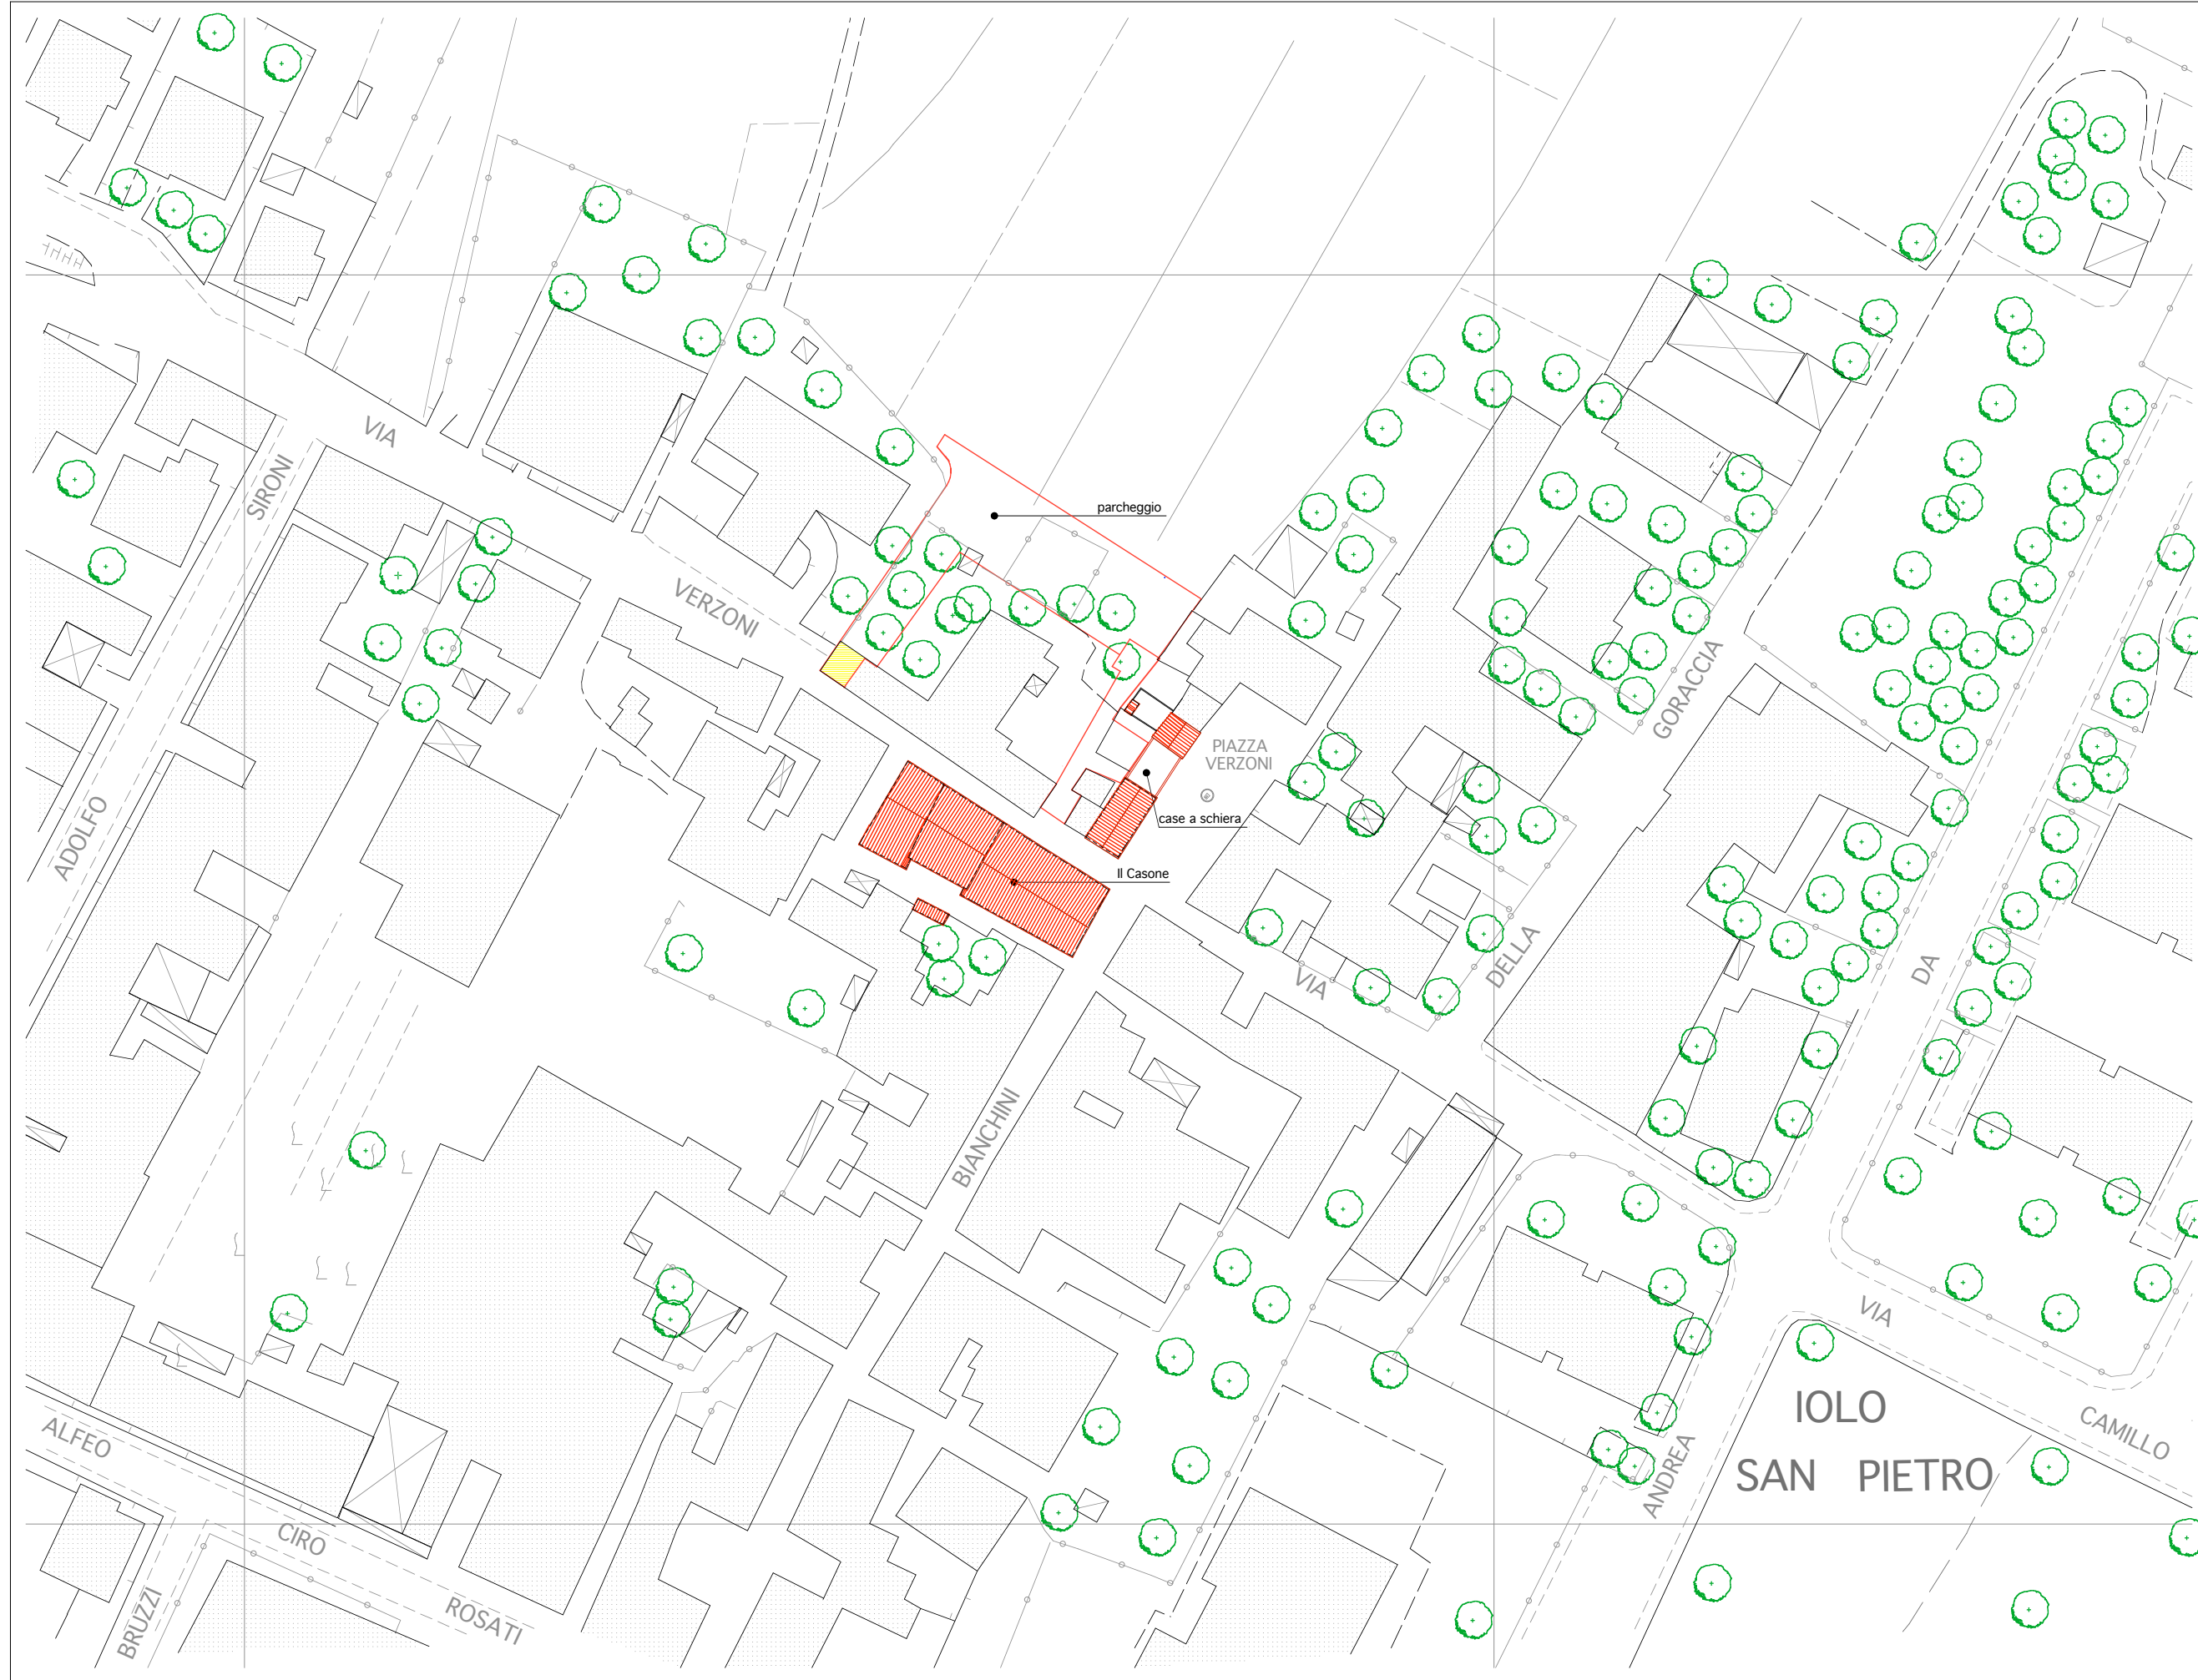

Estratto Catastale Foglio 71 - Allegato A - Scala 1/1000



Planimetria Irtef Scala 1/2000



COMUNE DI PRATO Area K "Sviluppo e governo del territorio" U.P. K6 "Programmi urbanistici con finanziamenti straordinari" Viale Vittorio Veneto, 9 - 59100 PRATO			
Progetto: CONTRATTO DI QUARTIERE "IOLO - GARDUNA" - Progettazione esecutiva RIQUALIFICAZIONE EDILIZIA DEGLI IMMOBILI "IL CASONE" E CASE A SCHIERA DI PIAZZA VERZONI			
Oggetto: RILIEVO - Planimetrie 1/2000 - 1/1000 - 1/500			
Progettista: URBAN S.p.A. Viale V. Veneto, 9 59100 PRATO		scala: data: NOV.2003 app.to: NOV.2003	tavola: ES-A R-1
IL DIRIGENTE RESP. AREA "SVILUPPO E GOVERNO DEL TERRITORIO": Arch. PAOLO M. VANNICHI			
IL FUNZIONARIO RESP. U.P. K6 E RESPONSABILE DEL PROCEDIMENTO: Arch. RODOLFO TOGNOCCHI			
L'ASSESSORE ALLA PROGRAMMAZIONE URBANISTICA: Arch. ALFIO PRATESI			